




**1 PLANTA DE COBERTURA - BLOCO 1**  
ESCALA: 1:50

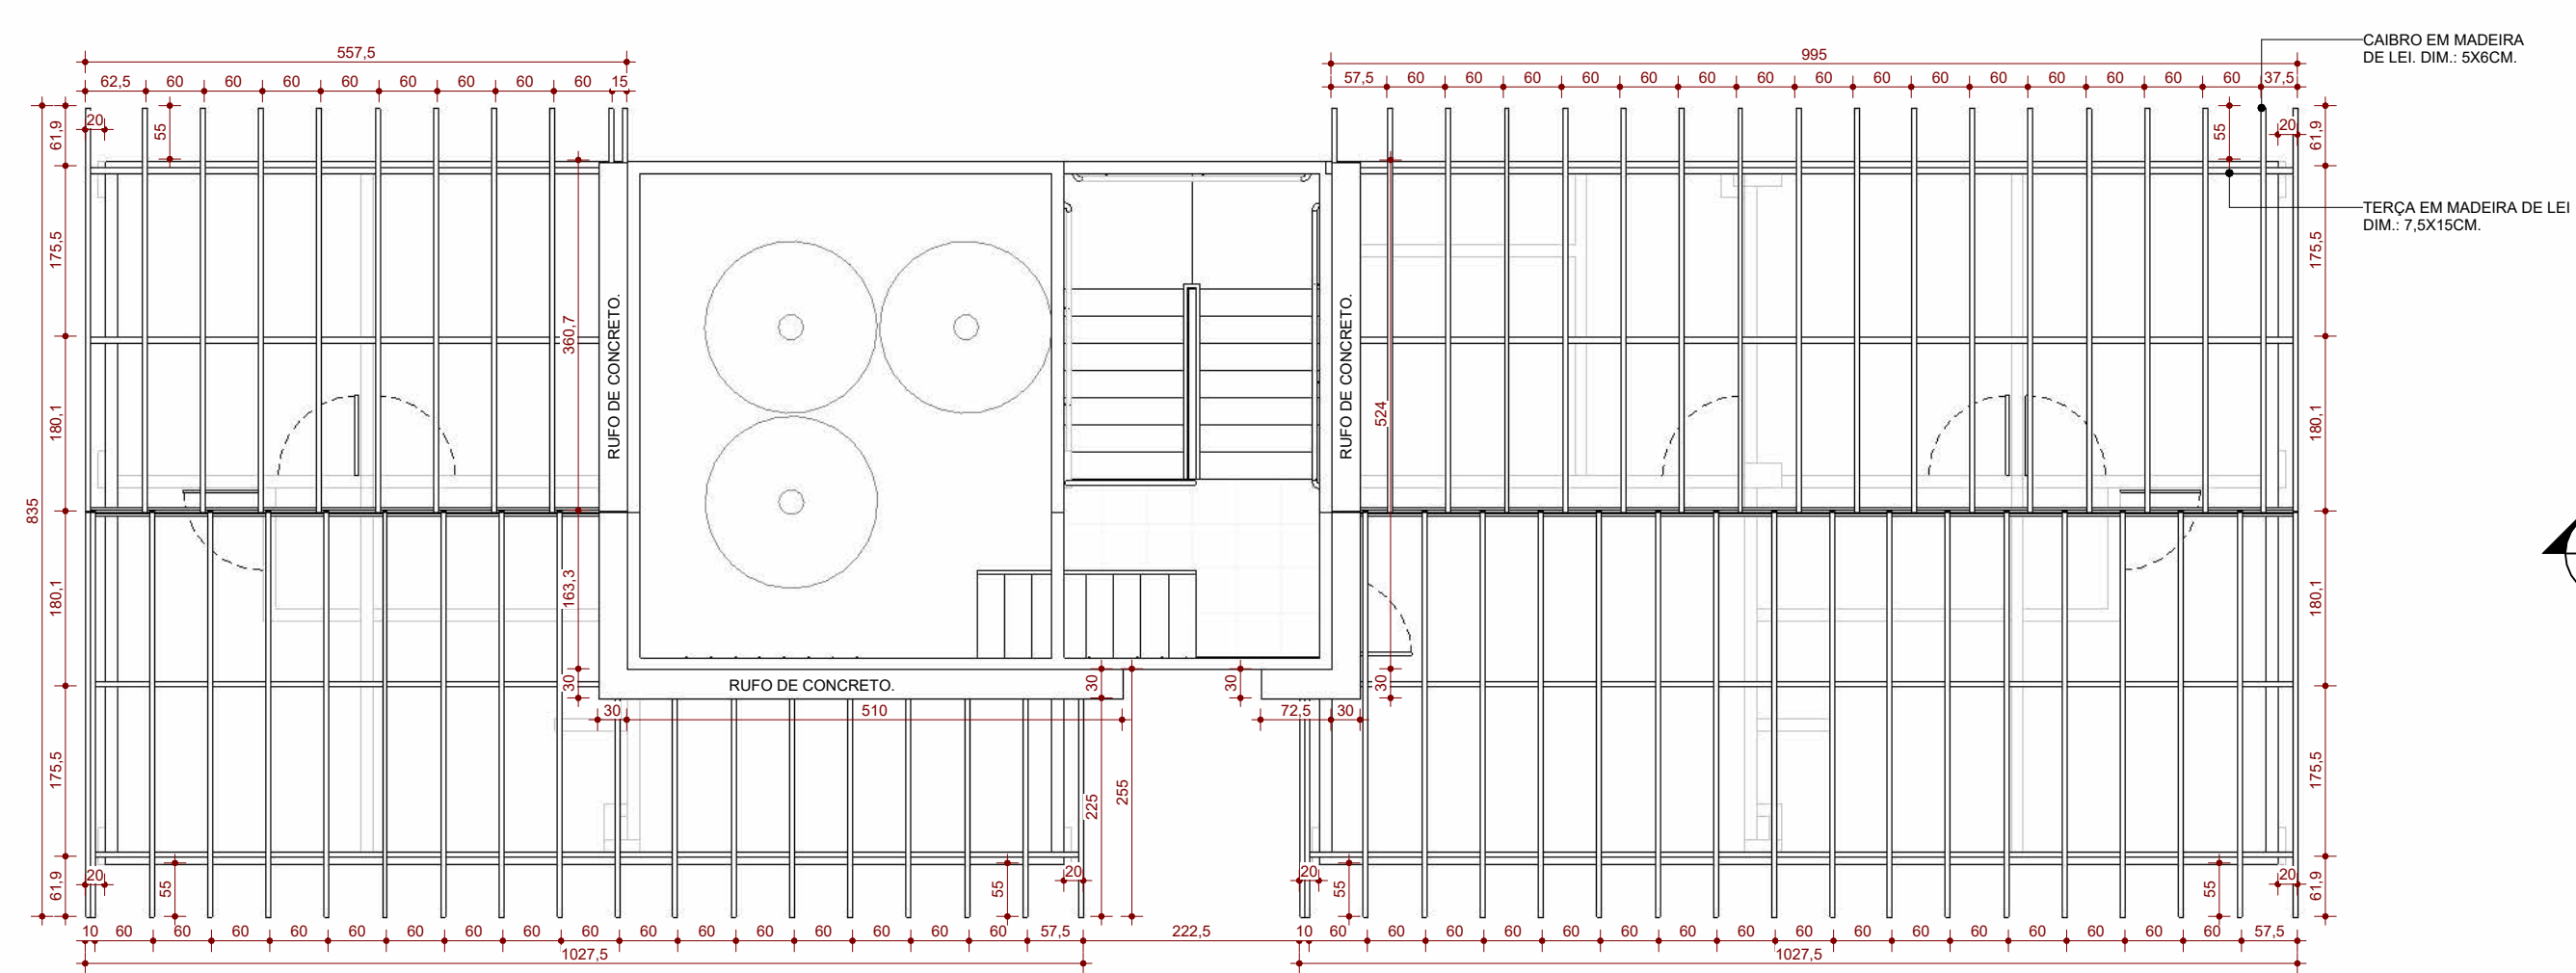


**2 PLANTA DE COBERTURA - MADEIRAMENTO INFERIOR - BLOCO 1**  
ESCALA: 1:75

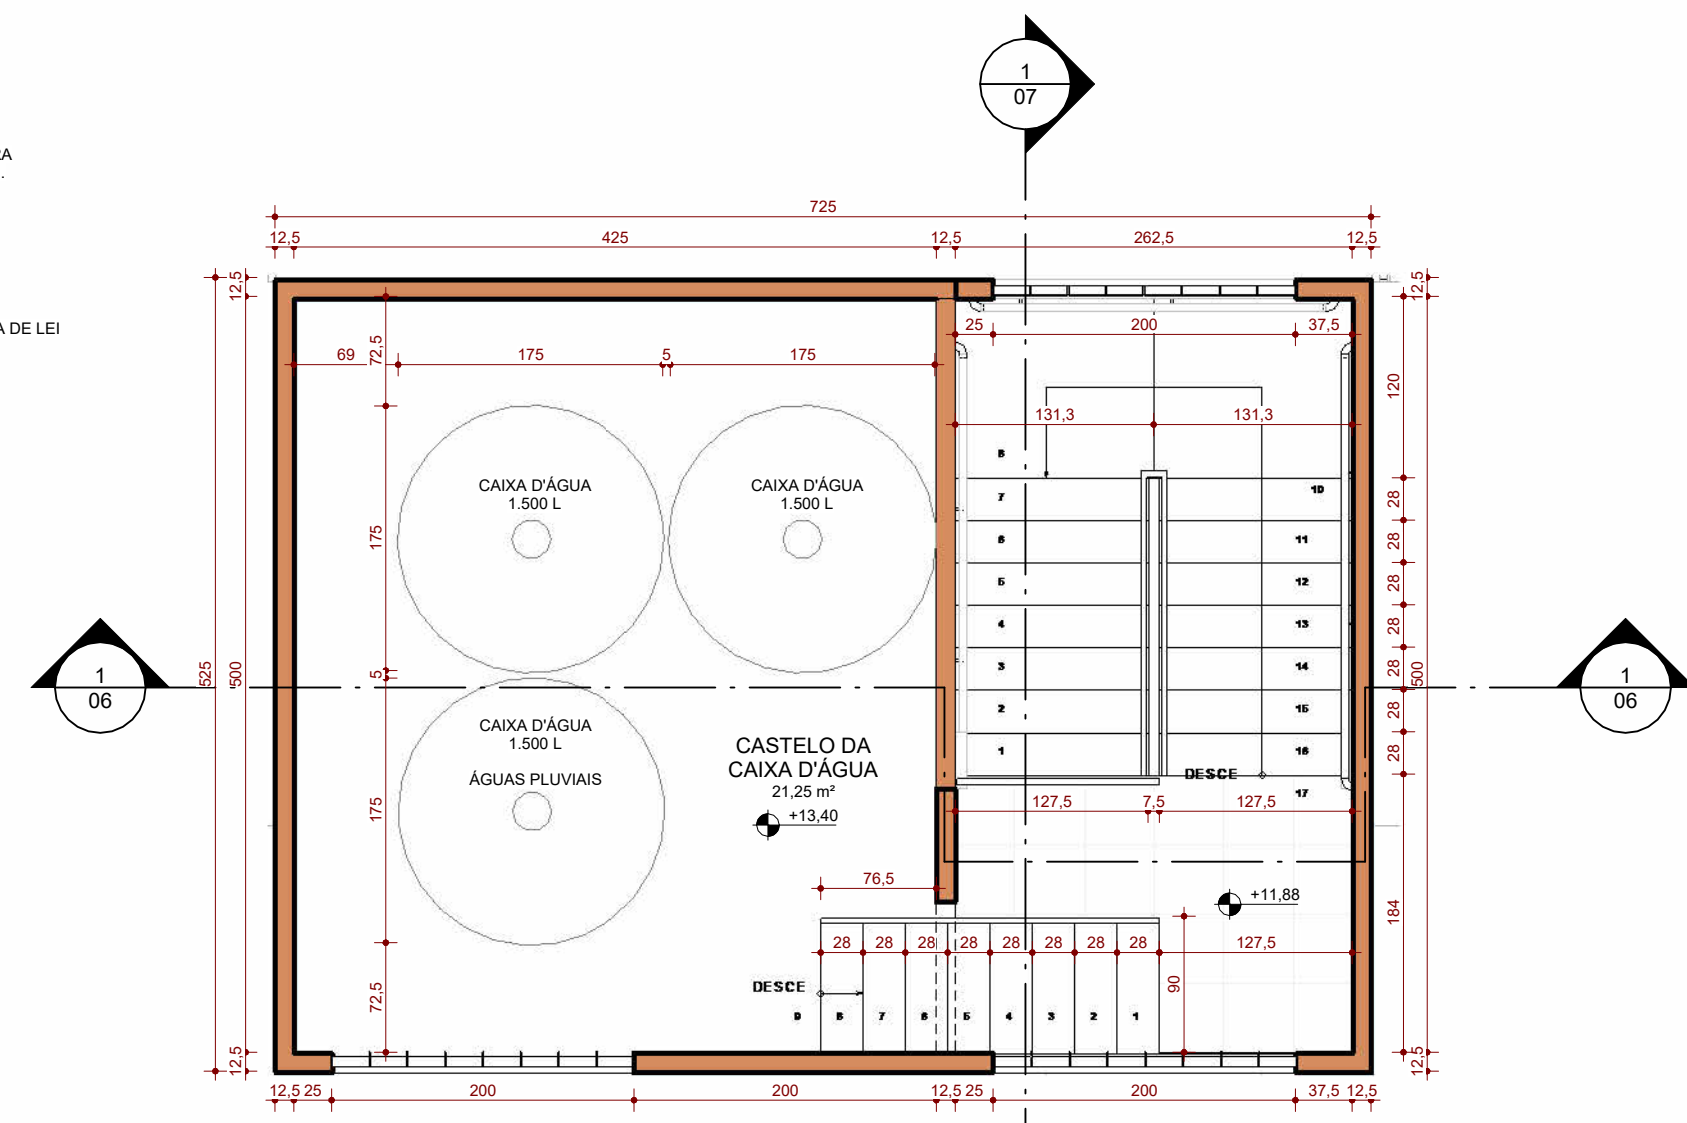

**4 PLANTA BAIXA - CASTELO DA CAIXA D'ÁGUA - BLOCO 1**  
ESCALA: 1:50

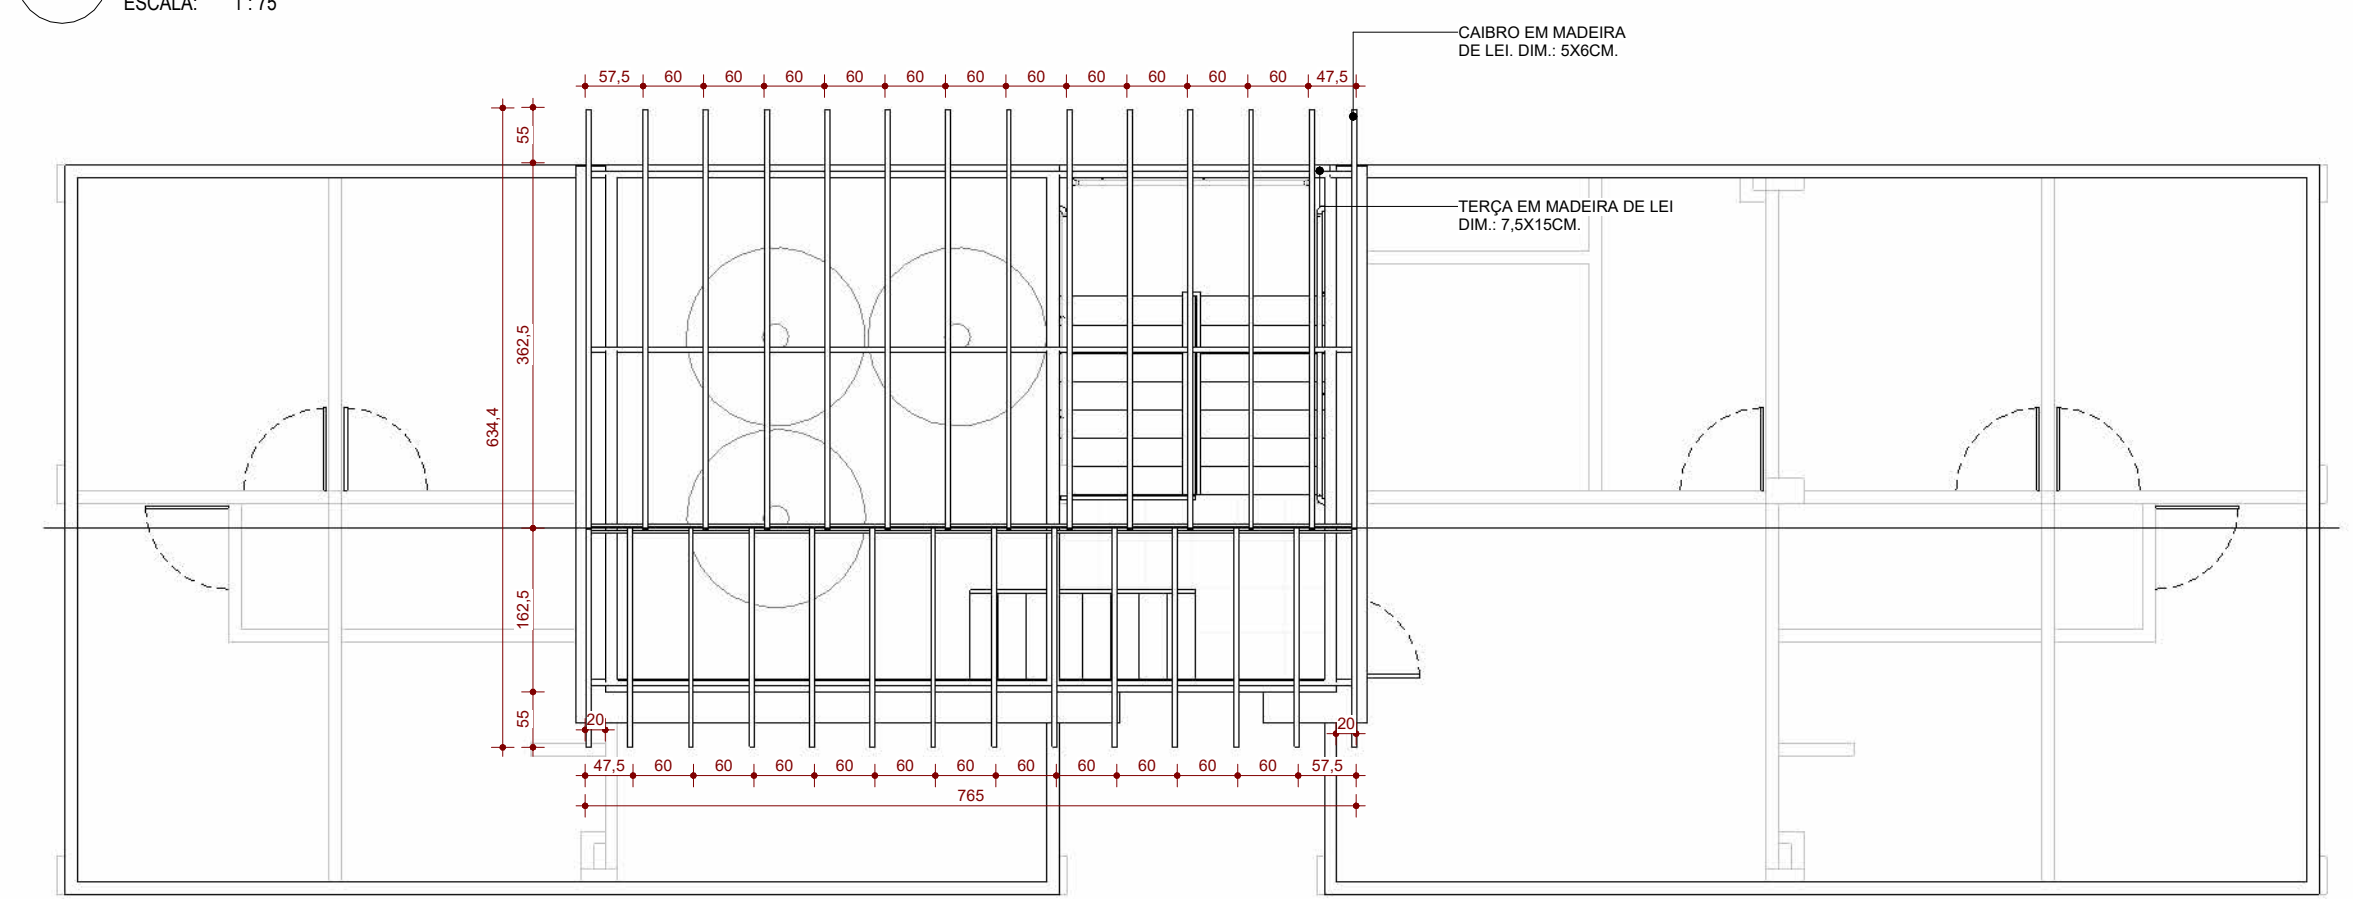

**3 PLANTA DE COBERTURA - MADEIRAMENTO SUPERIOR - BLOCO 1**  
ESCALA: 1:75

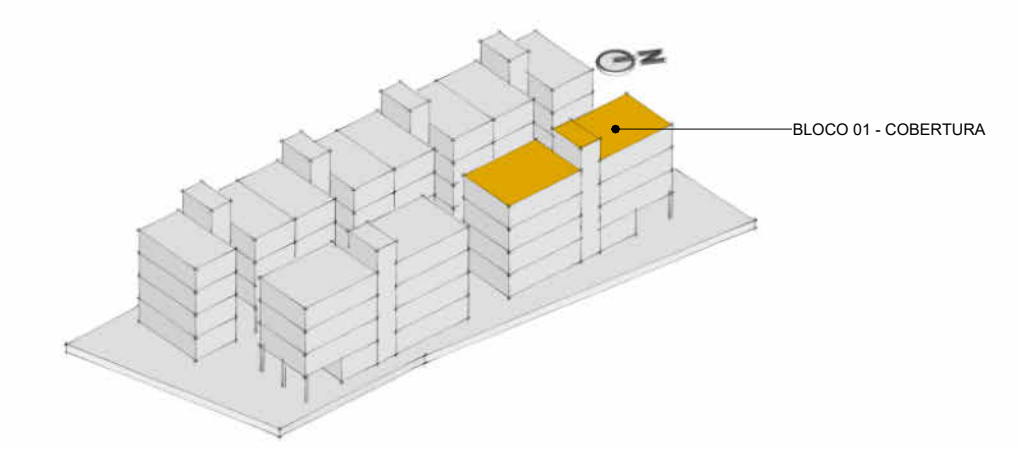

**5 LOCALIZAÇÃO NA IMPLANTAÇÃO 03**  
ESCALA: 1:50

OBSERVAÇÕES:  
1 - COTAS EM CENTÍMETROS (CM).  
2 - PLANTA DE COBERTURA DO BLOCO 2 É ESPELHADA À DO BLOCO 1.

<b>UFPA</b>	INSTITUTO DE TECNOLOGIA	
	FACULDADE DE ARQUITETURA E URBANISMO	
TRABALHO DE CONCLUSÃO DE CURSO II		
ALUNO(S): PEDRO EDUARDO LIMA DE AVIZ (202004340011)	ESCALA: Como indicada	
ORIENTADORA: PROFª DRª RACHEL SFAIR FERREIRA BENZECRY	DATA: SETEMBRO/2025	
ASSUNTO: COBERTURA E CASTELO DA CAIXA D'ÁGUA - BLOCO 1	PRANCHA: 04/ 12	
PROJETO: ANTEPROJETO DE HABITAÇÃO MULTIFAMILIAR DE INTERESSE SOCIAL	ARQUITETURA	
ENDEREÇO: PASSAGEM DALVA, Nº278. MARAMBAIA, BELÉM (PA).		