



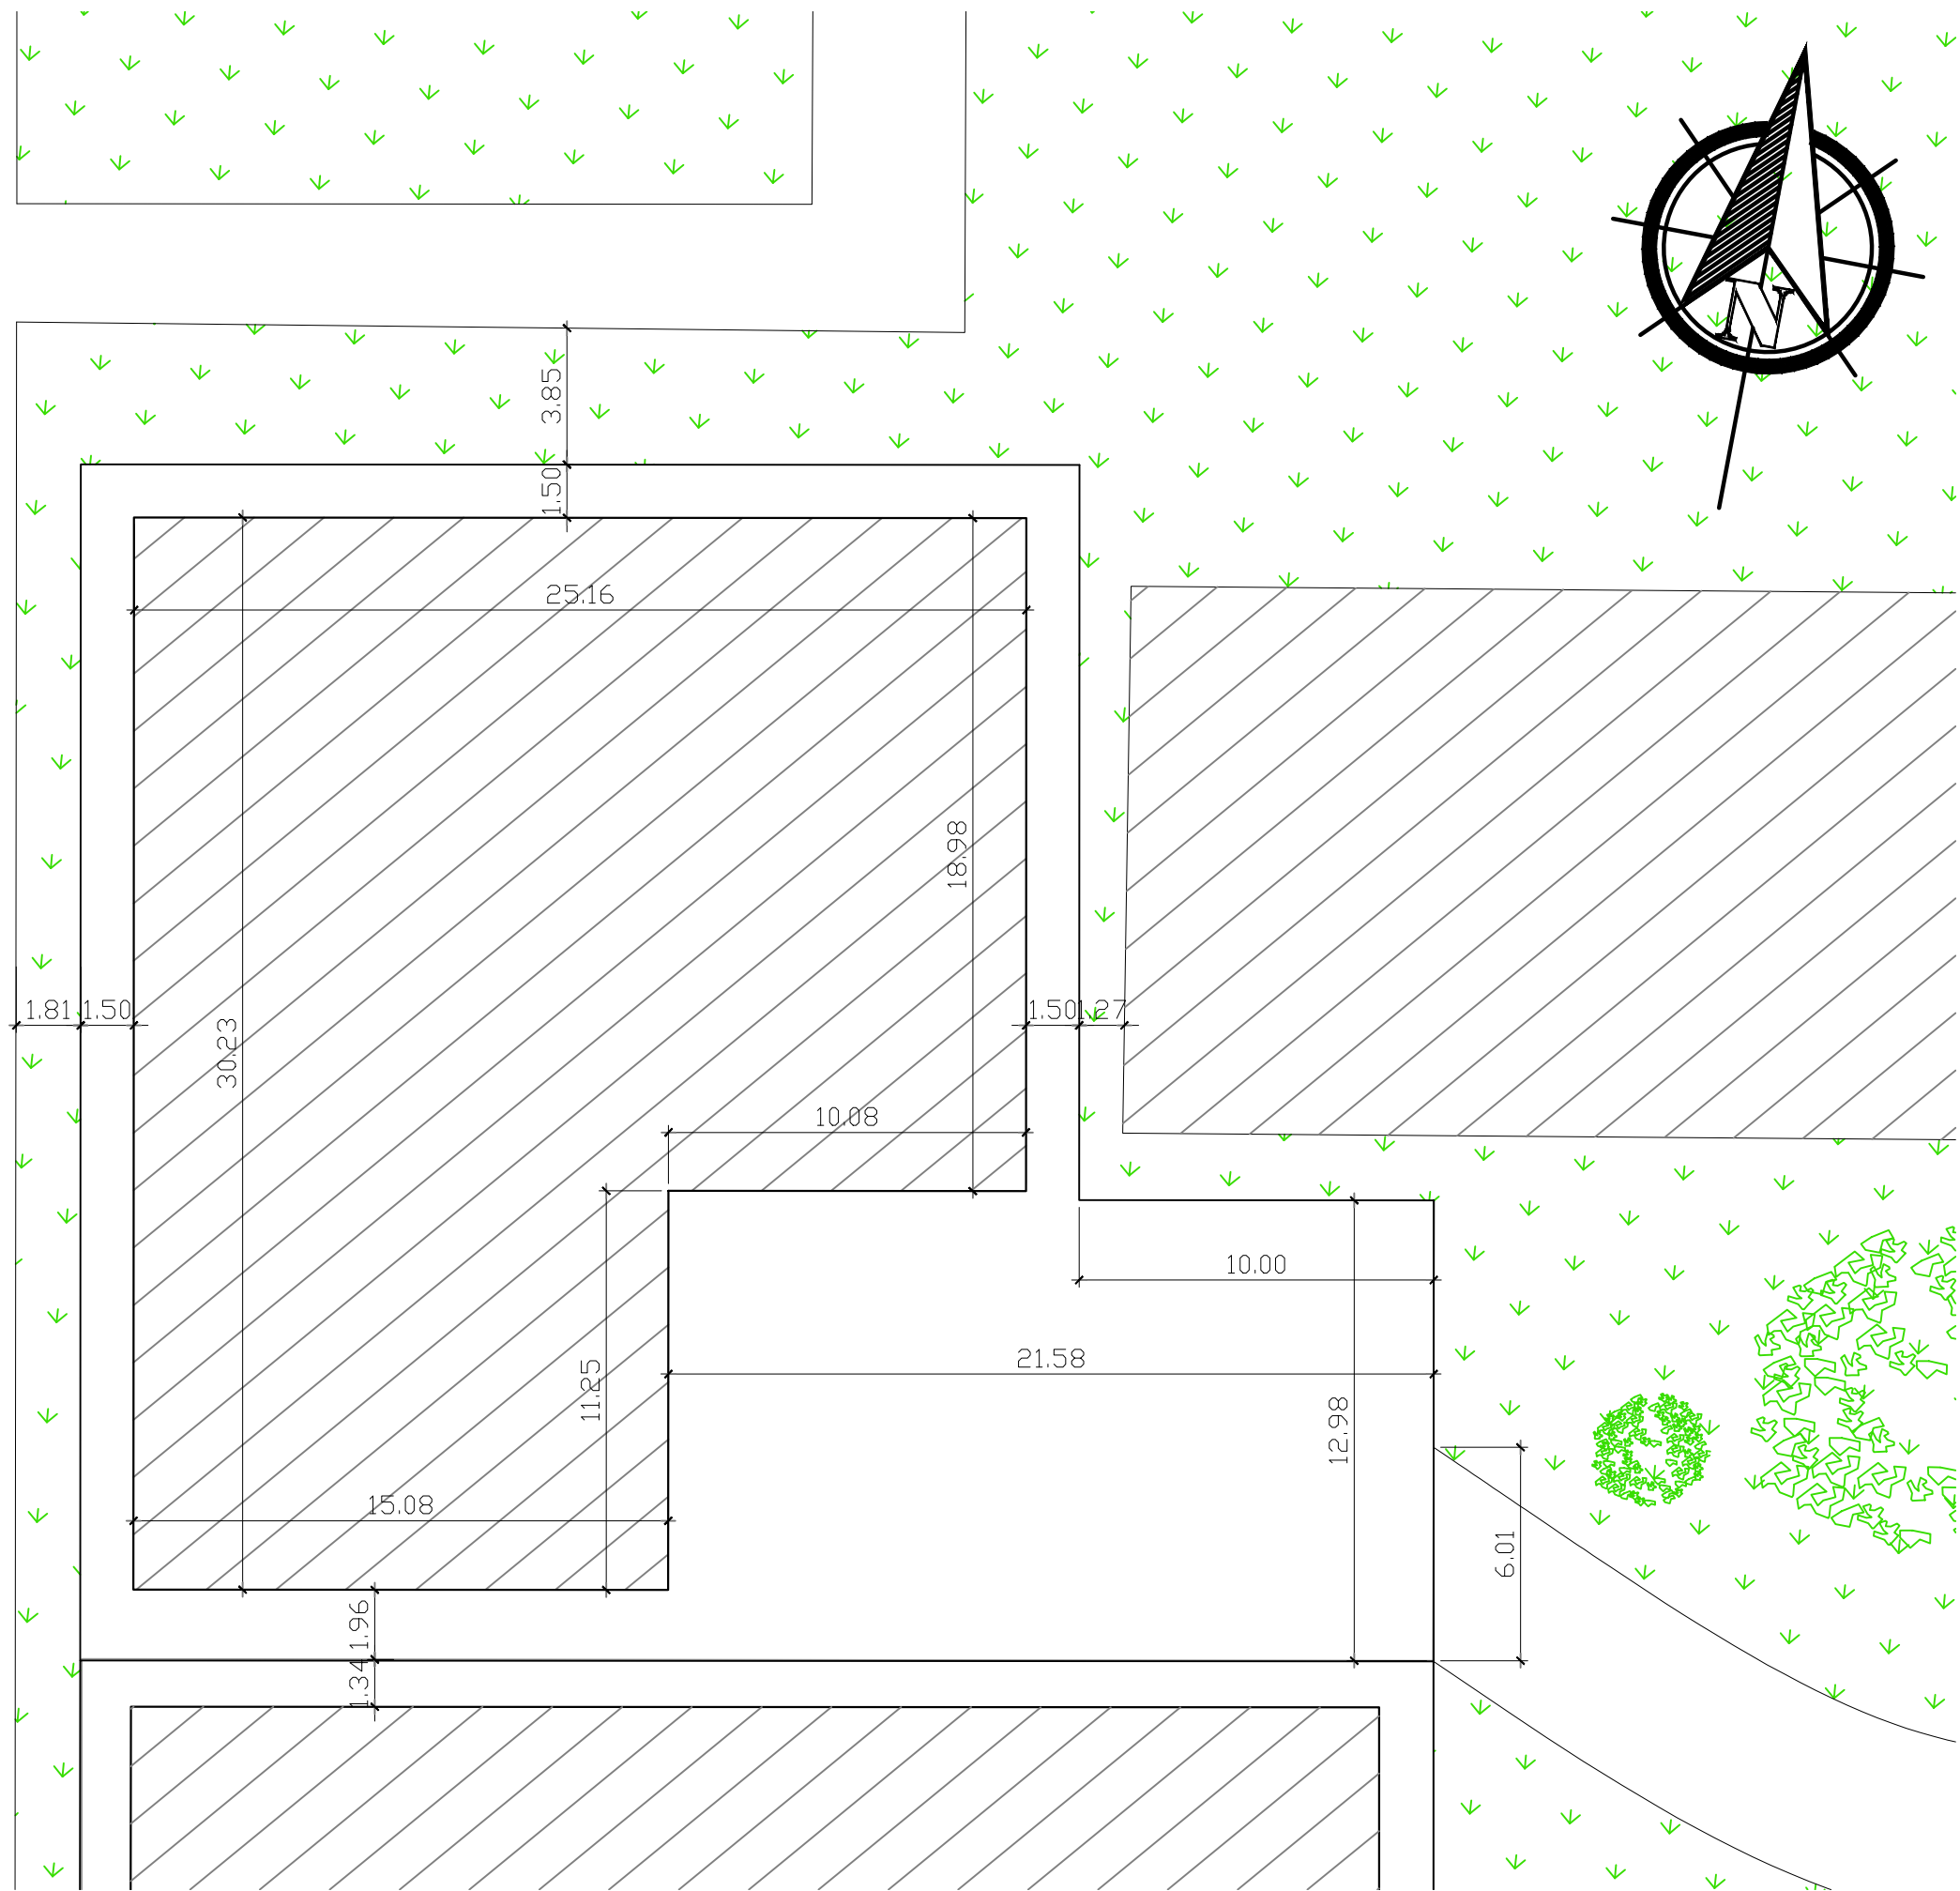

Implantação - CEP

ESC.: 1/200


Dados de Projeto (Centro de Ensino de Projeto)
Área do Terreno: 1340 m²
Área Construída: 647,14 m²
Localização: Campus Profissinal UFPA

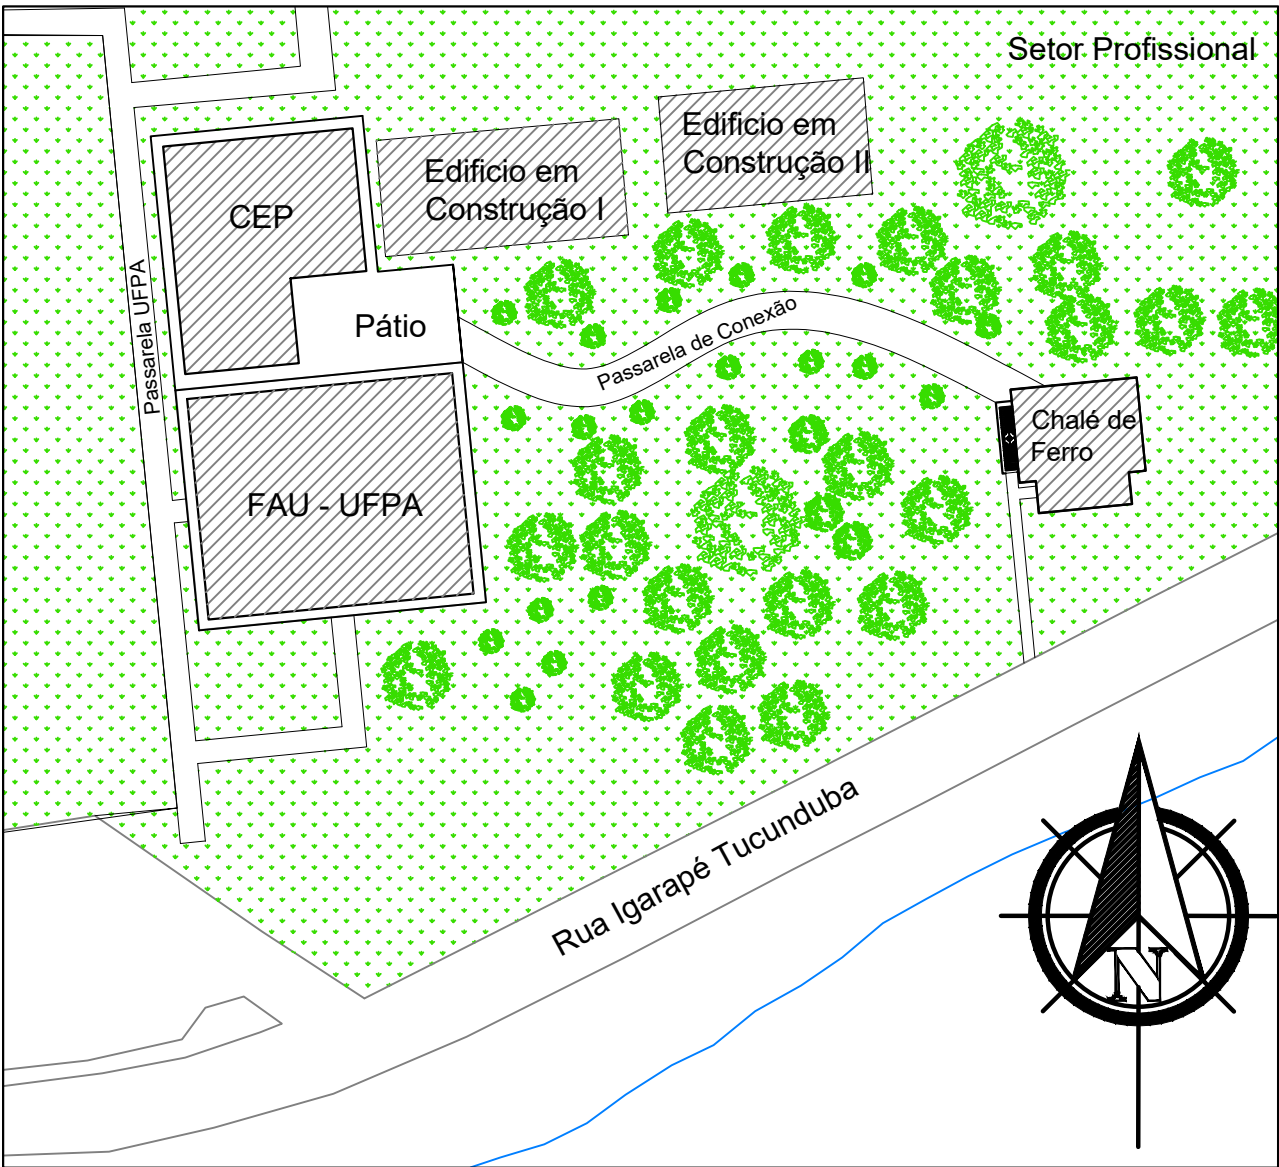

Situação

ESC.: 1/1000

Projeto: Reforma e Construção para Criação do Complexo de Arquitetura e Urbanismo da UFPA		
Desenvolvimento: Luiz Felipe Estrella Alvares		
Endereço: Rua Augusto Corrêa, Nº 1, Atelier de Arquitetura, Belém (Pará)		
Título: Planta de Situação e Implantação		
AUTOR: AUTOR	Data: 18/12/2019 Escala: INDICADA	Prancha Nº: 01/11

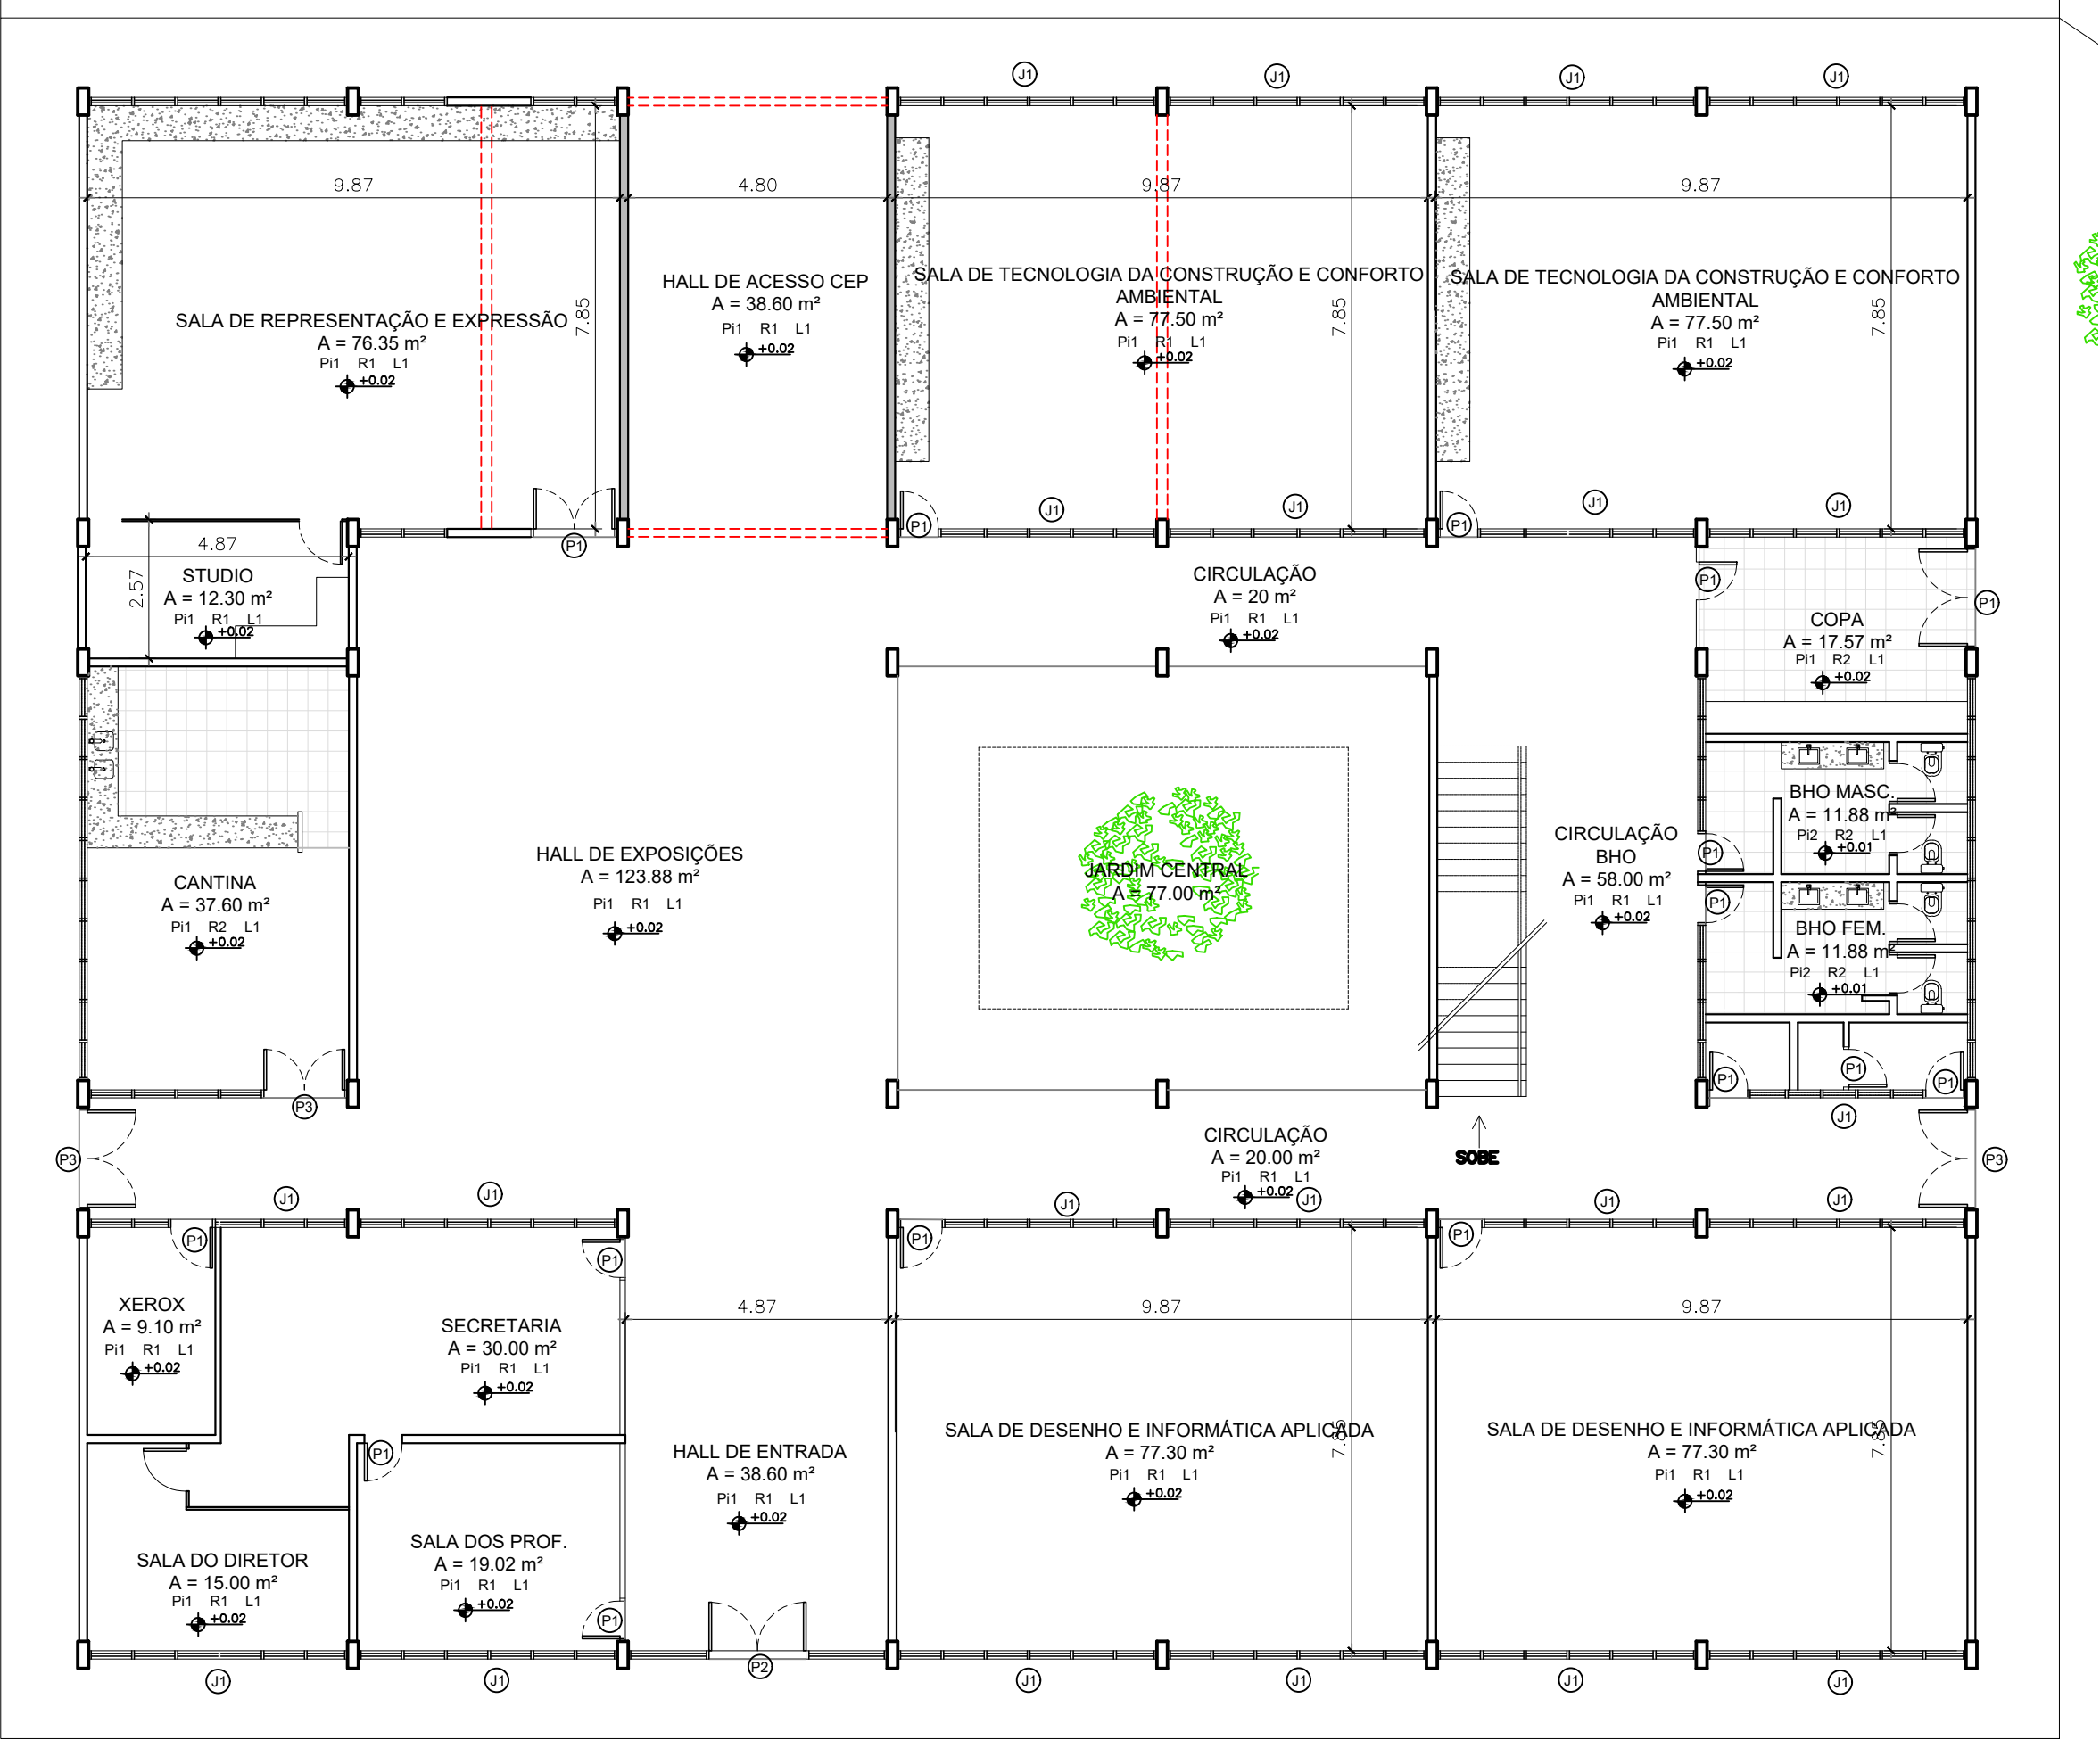

Planta Baixa Inferior
ESC.: 1/125


Quadro de Especificações - FAU UFPA

Pi1	Piso Existente em Pedra
Pi2	Piso Existente em Cerâmica
Pi3	Piso Existente em Vinílico
R1	Parede em Alvenaria existente com pintura na cor branca
R2	Parede em Alvenaria existente com revestimento em cerâmica
L1	Laje existente com pintura na cor branca
P1	Porta Existente 1 folha em Madeira
P2	Porta Existente 2 folhas em vidro
P3	Porta Existente 2 folhas em Madeira
J1	Esquadria em Madeira do Piso ao Forro

Legenda:

- Parede Existente
- Parede a Construir
- Parede a Demolir

Projeto: Reforma e Construção para Criação do Complexo de Arquitetura e Urbanismo da UFPA		
Desenvolvimento: Luiz Felipe Estrella Alvares		
Endereço: Rua Augusto Corrêa, Nº 1, Atelier de Arquitetura, Belém (Pará)		
Título: Planta Baixa Inferior - FAU		
AUTOR: AUTOR	Data: 18/12/2019 Escala: 1:125	Prancha Nº: 02/11

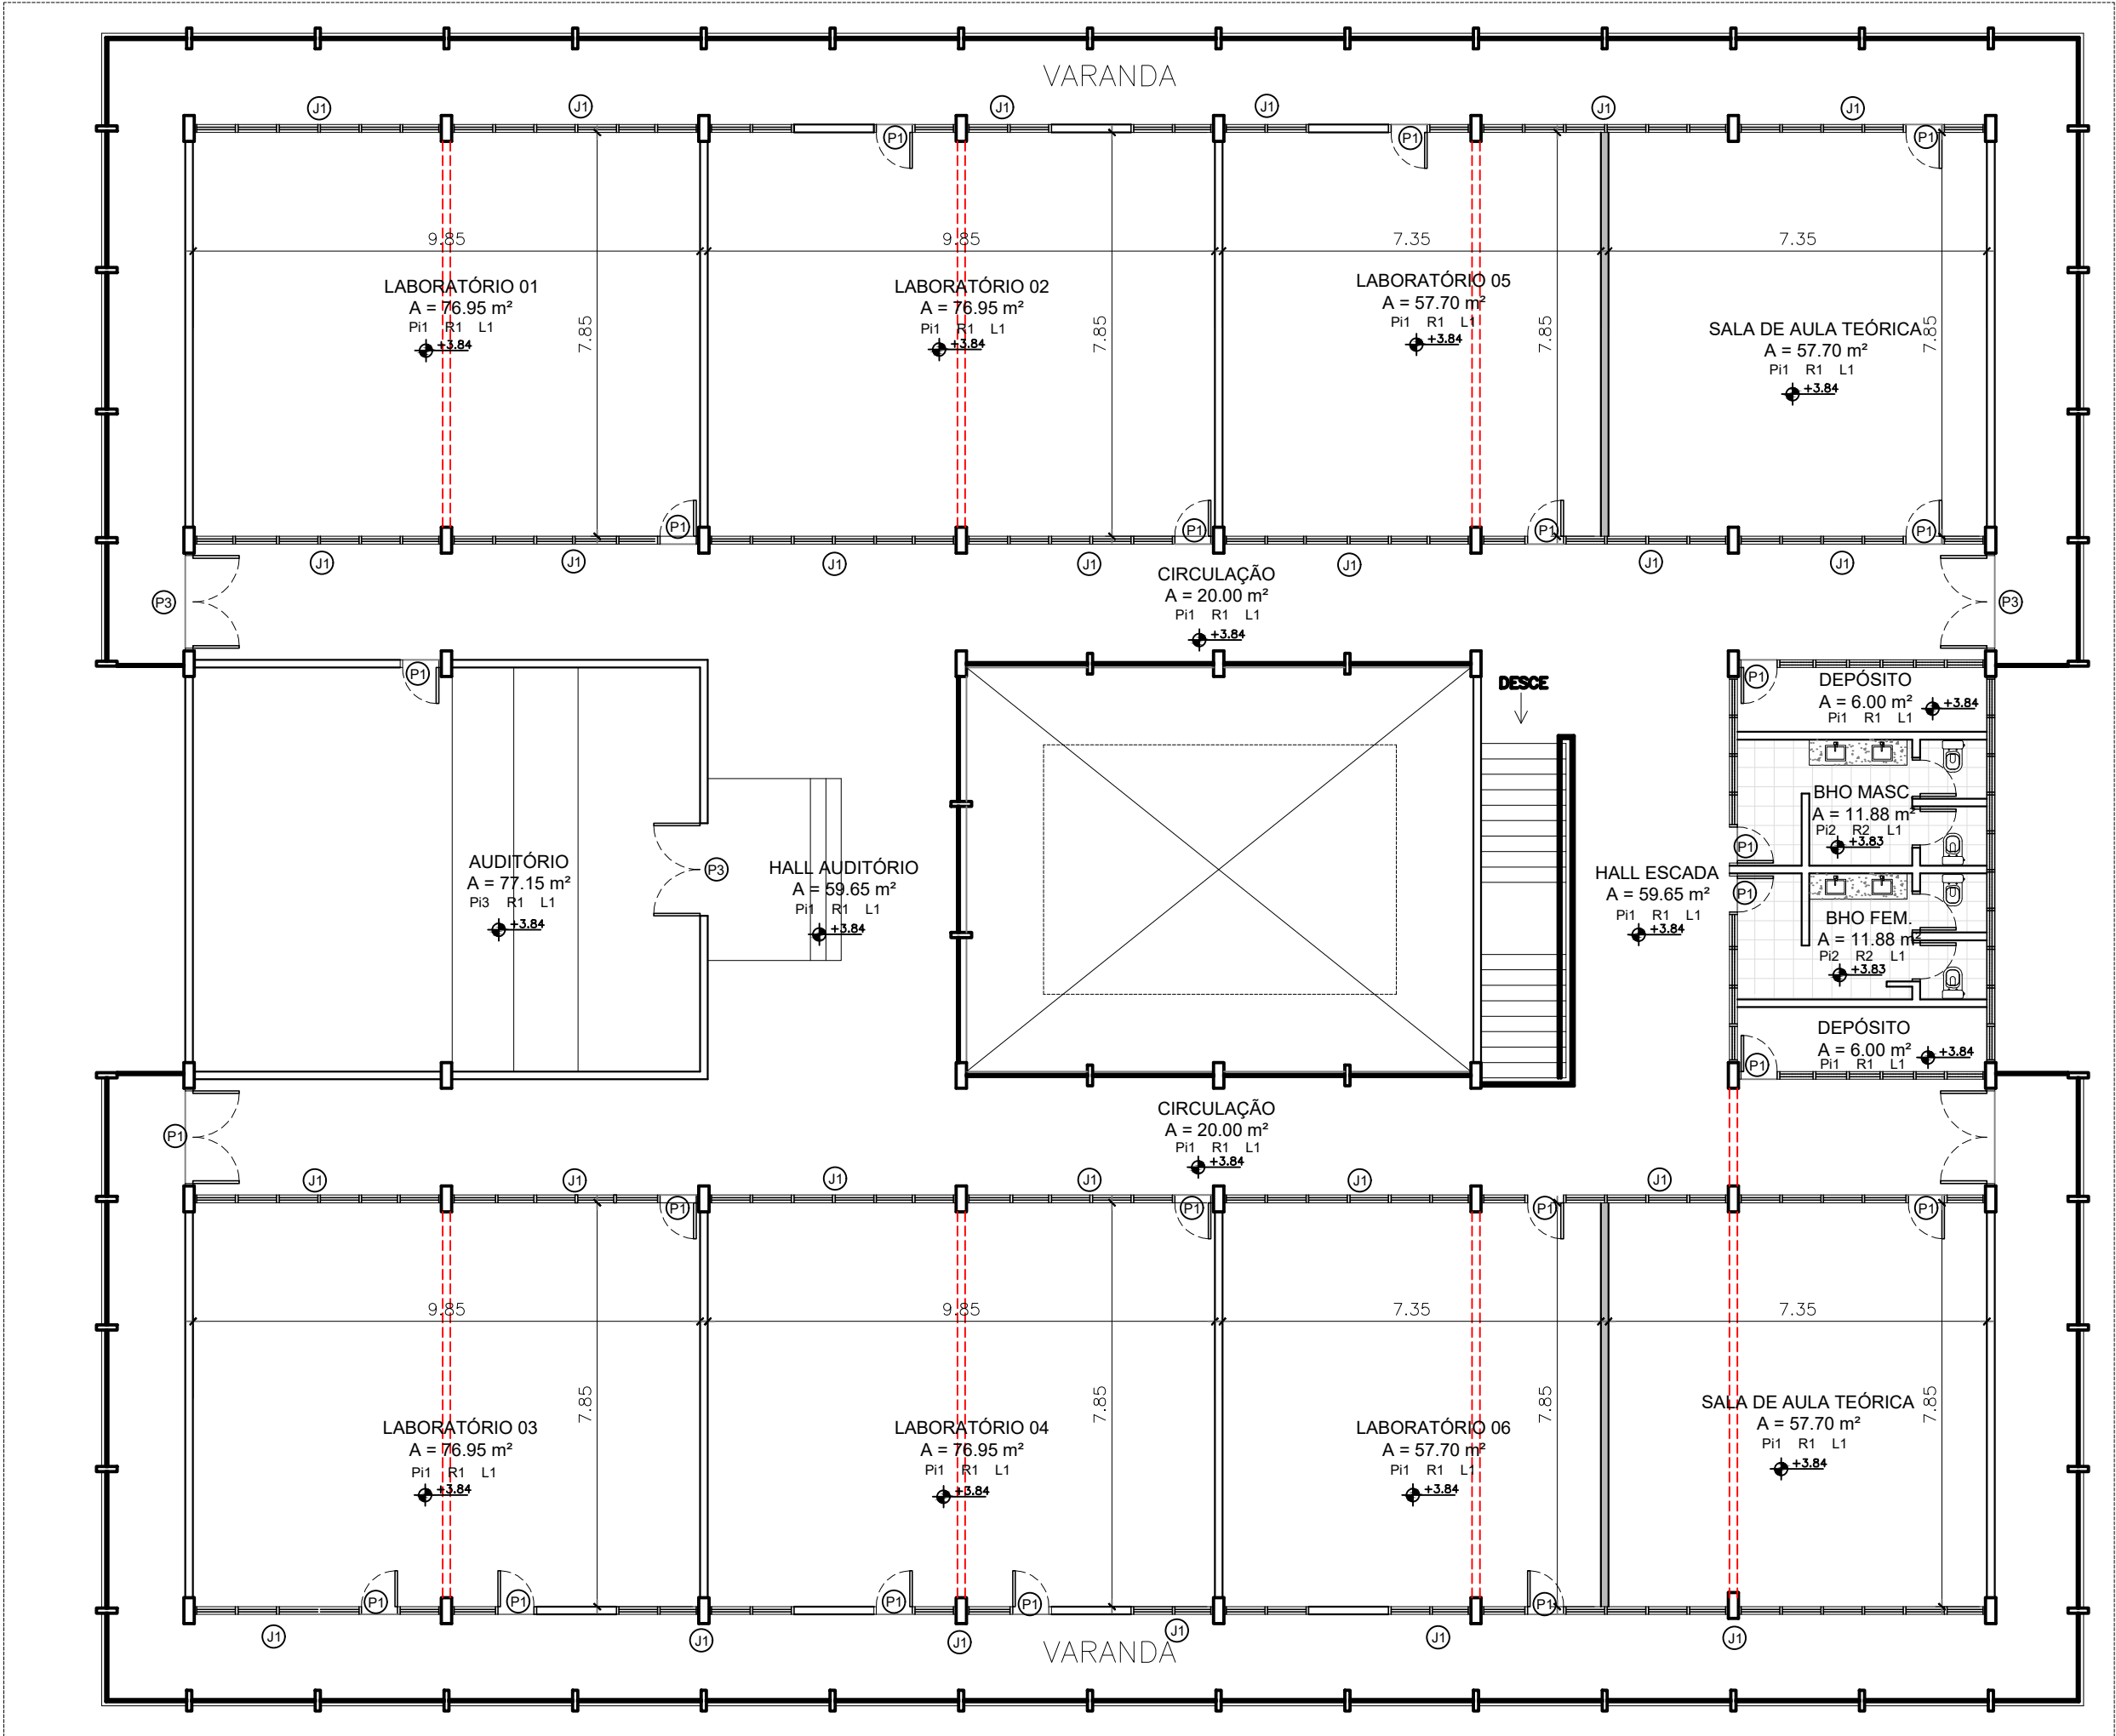

Planta Baixa Superior
ESC.: 1/125


Quadro de Especificações - FAU UFPA

Pi1	Piso Existente em Pedra
Pi2	Piso Existente em Cerâmica
Pi3	Piso Existente em Vinílico
R1	Parede em Alvenaria existente com pintura na cor branca
R2	Parede em Alvenaria existente com revestimento em cerâmica
L1	Laje existente com pintura na cor branca
P1	Porta Existente 1 folha em Madeira
P2	Porta Existente 2 folhas em vidro
P3	Porta Existente 2 folhas em Madeira
J1	Esquadria em Madeira do Piso ao Forro


Legenda:

- Parede Existente
- Parede a Construir
- Parede a Demolir

Projeto: Reforma e Construção para Criação do Complexo de Arquitetura e Urbanismo da UFPA		
Desenvolvimento: Luiz Felipe Estrella Alvares		
Endereço: Rua Augusto Corrêa, Nº 1, Atelier de Arquitetura, Belém (Pará)		
Título: Planta Baixa Superior FAU		
AUTOR: AUTOR	Data: 18/12/2019 Escala: 1:125	Prancha Nº: 03/11

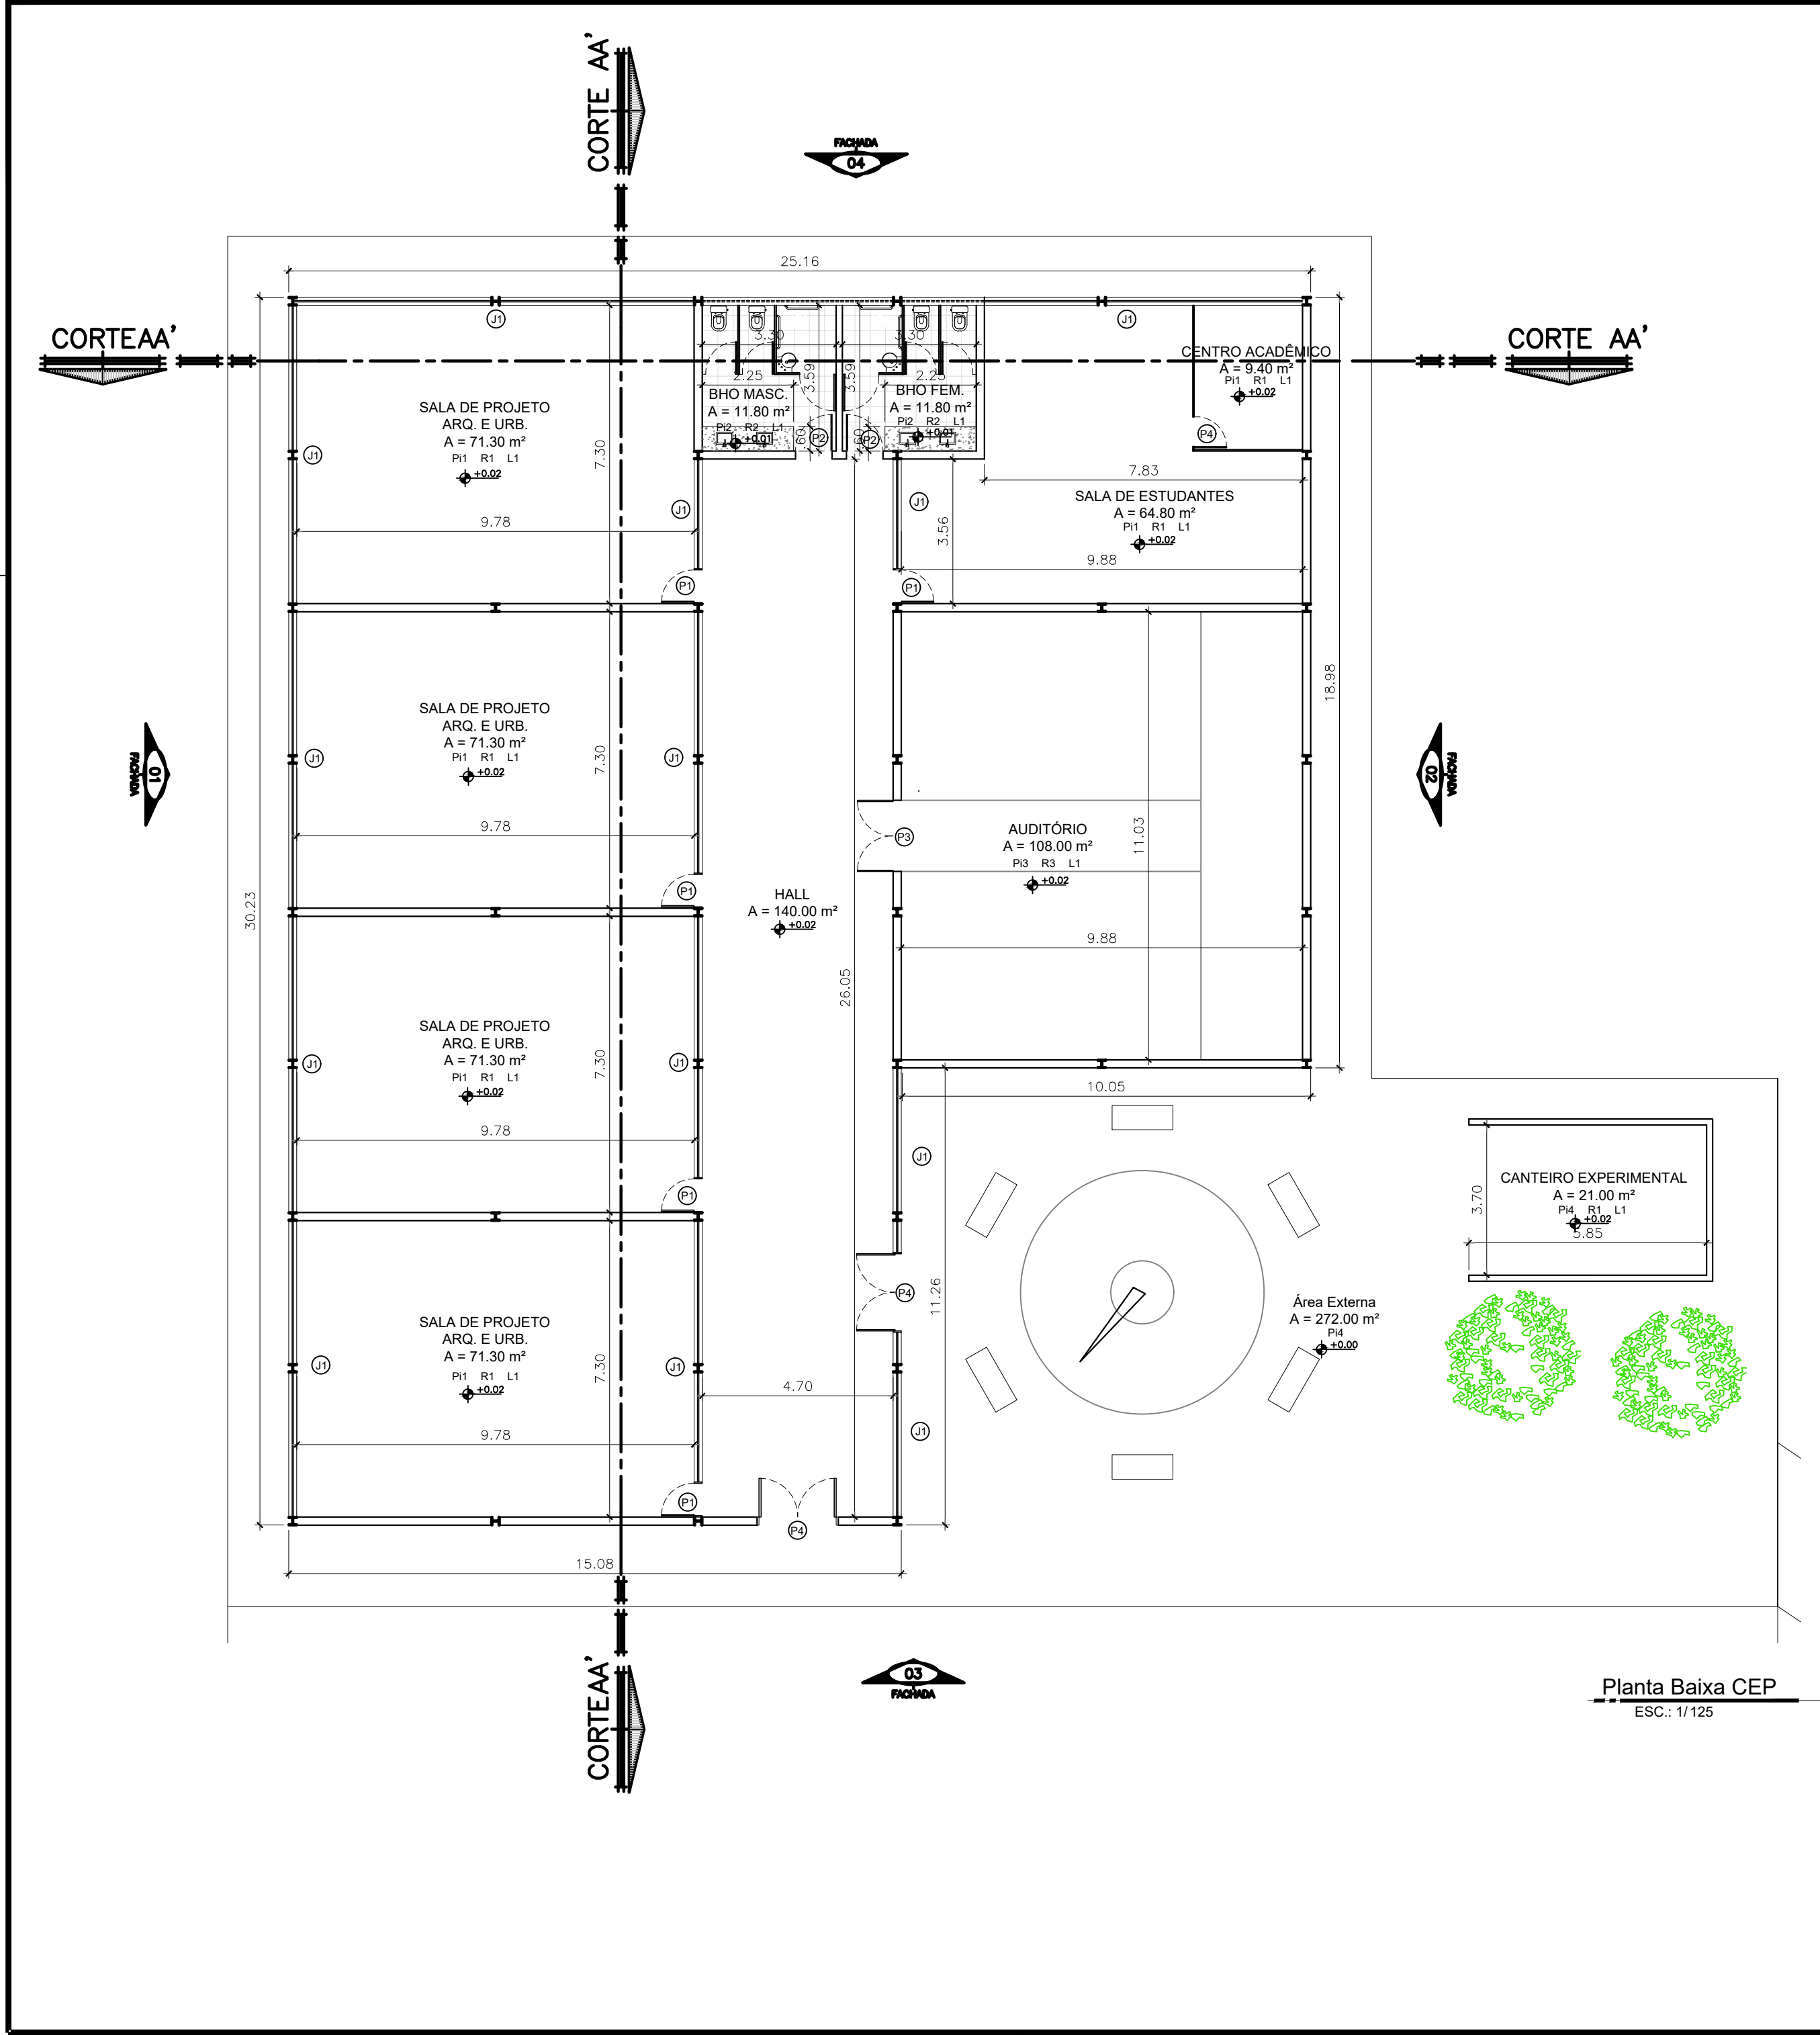

Quadro de Especificações - CEP	
Pi1	Piso em Porcelanato Eliane Palladio Cinza Acetinado 90x90 cm
Pi2	Piso em Porcelanato Eliane Octa White Polido 60x60 cm
Pi3	Piso de Madeira Indusparquet Jatobá Assoalho 18x95x280 mm
Pi4	Piso em Concreto Convencional Rugoso
R1	Parede em Alvenaria (Tijolo convencional, chapisco, emboço, reboco) 20 cm com Pintura em tinta coral textura rústica; cor: equinócio de outono
R2	Parede em Alvenaria (Tijolo convencional, chapisco, emboço, reboco) 20 cm revestida com Porcelanato Eliane Octa White Polido 60x60 cm
R3	Parede em Alvenaria (Tijolo convencional, chapisco, emboço, reboco) 20 cm revestida com Pannel Acústico Isover Sonare; Acabamento: Cáqui
L1	Laje em Pintura com tinta coral textura rústica; cor: branco gatinho
P1	Porta 1 folha em Aço na cor Grafite com dimensões 80 x 210 cm (L x A)
P1	Porta 1 folha em Aço na cor Grafite com dimensões 80 x 210 cm (L x A)
P2	Porta 1 folha em madeira maciça envernizada com dimensões 80 x 210 cm (L x A)
P3	Porta 2 folhas em madeira maciça envernizada com dimensões 80 x 210 cm (L x A)
P4	Porta 1 ou 2 folhas em vidro temperado 3mm com estrutura em metalon na cor Grafite com dimensões 190 x 210 cm (L x A)
J1	Janela com abertura interna em aço e vidro na cor Grafite (dimensão de variável)
Projeto: Reforma e Construção para Criação do Complexo de Arquitetura e Urbanismo da UFPA	
Desenvolvimento: Luiz Felipe Estrella Alvares	
Endereço: Rua Augusto Corrêa, Nº 1, Atelier de Arquitetura, Belém (Pará)	
Título: Planta Baixa - Centro de Ensino de Projeto (CEP)	
AUTOR:	Data: 18/12/2019
AUTOR	Escala: 1:125
Prancha Nº: 04/11	

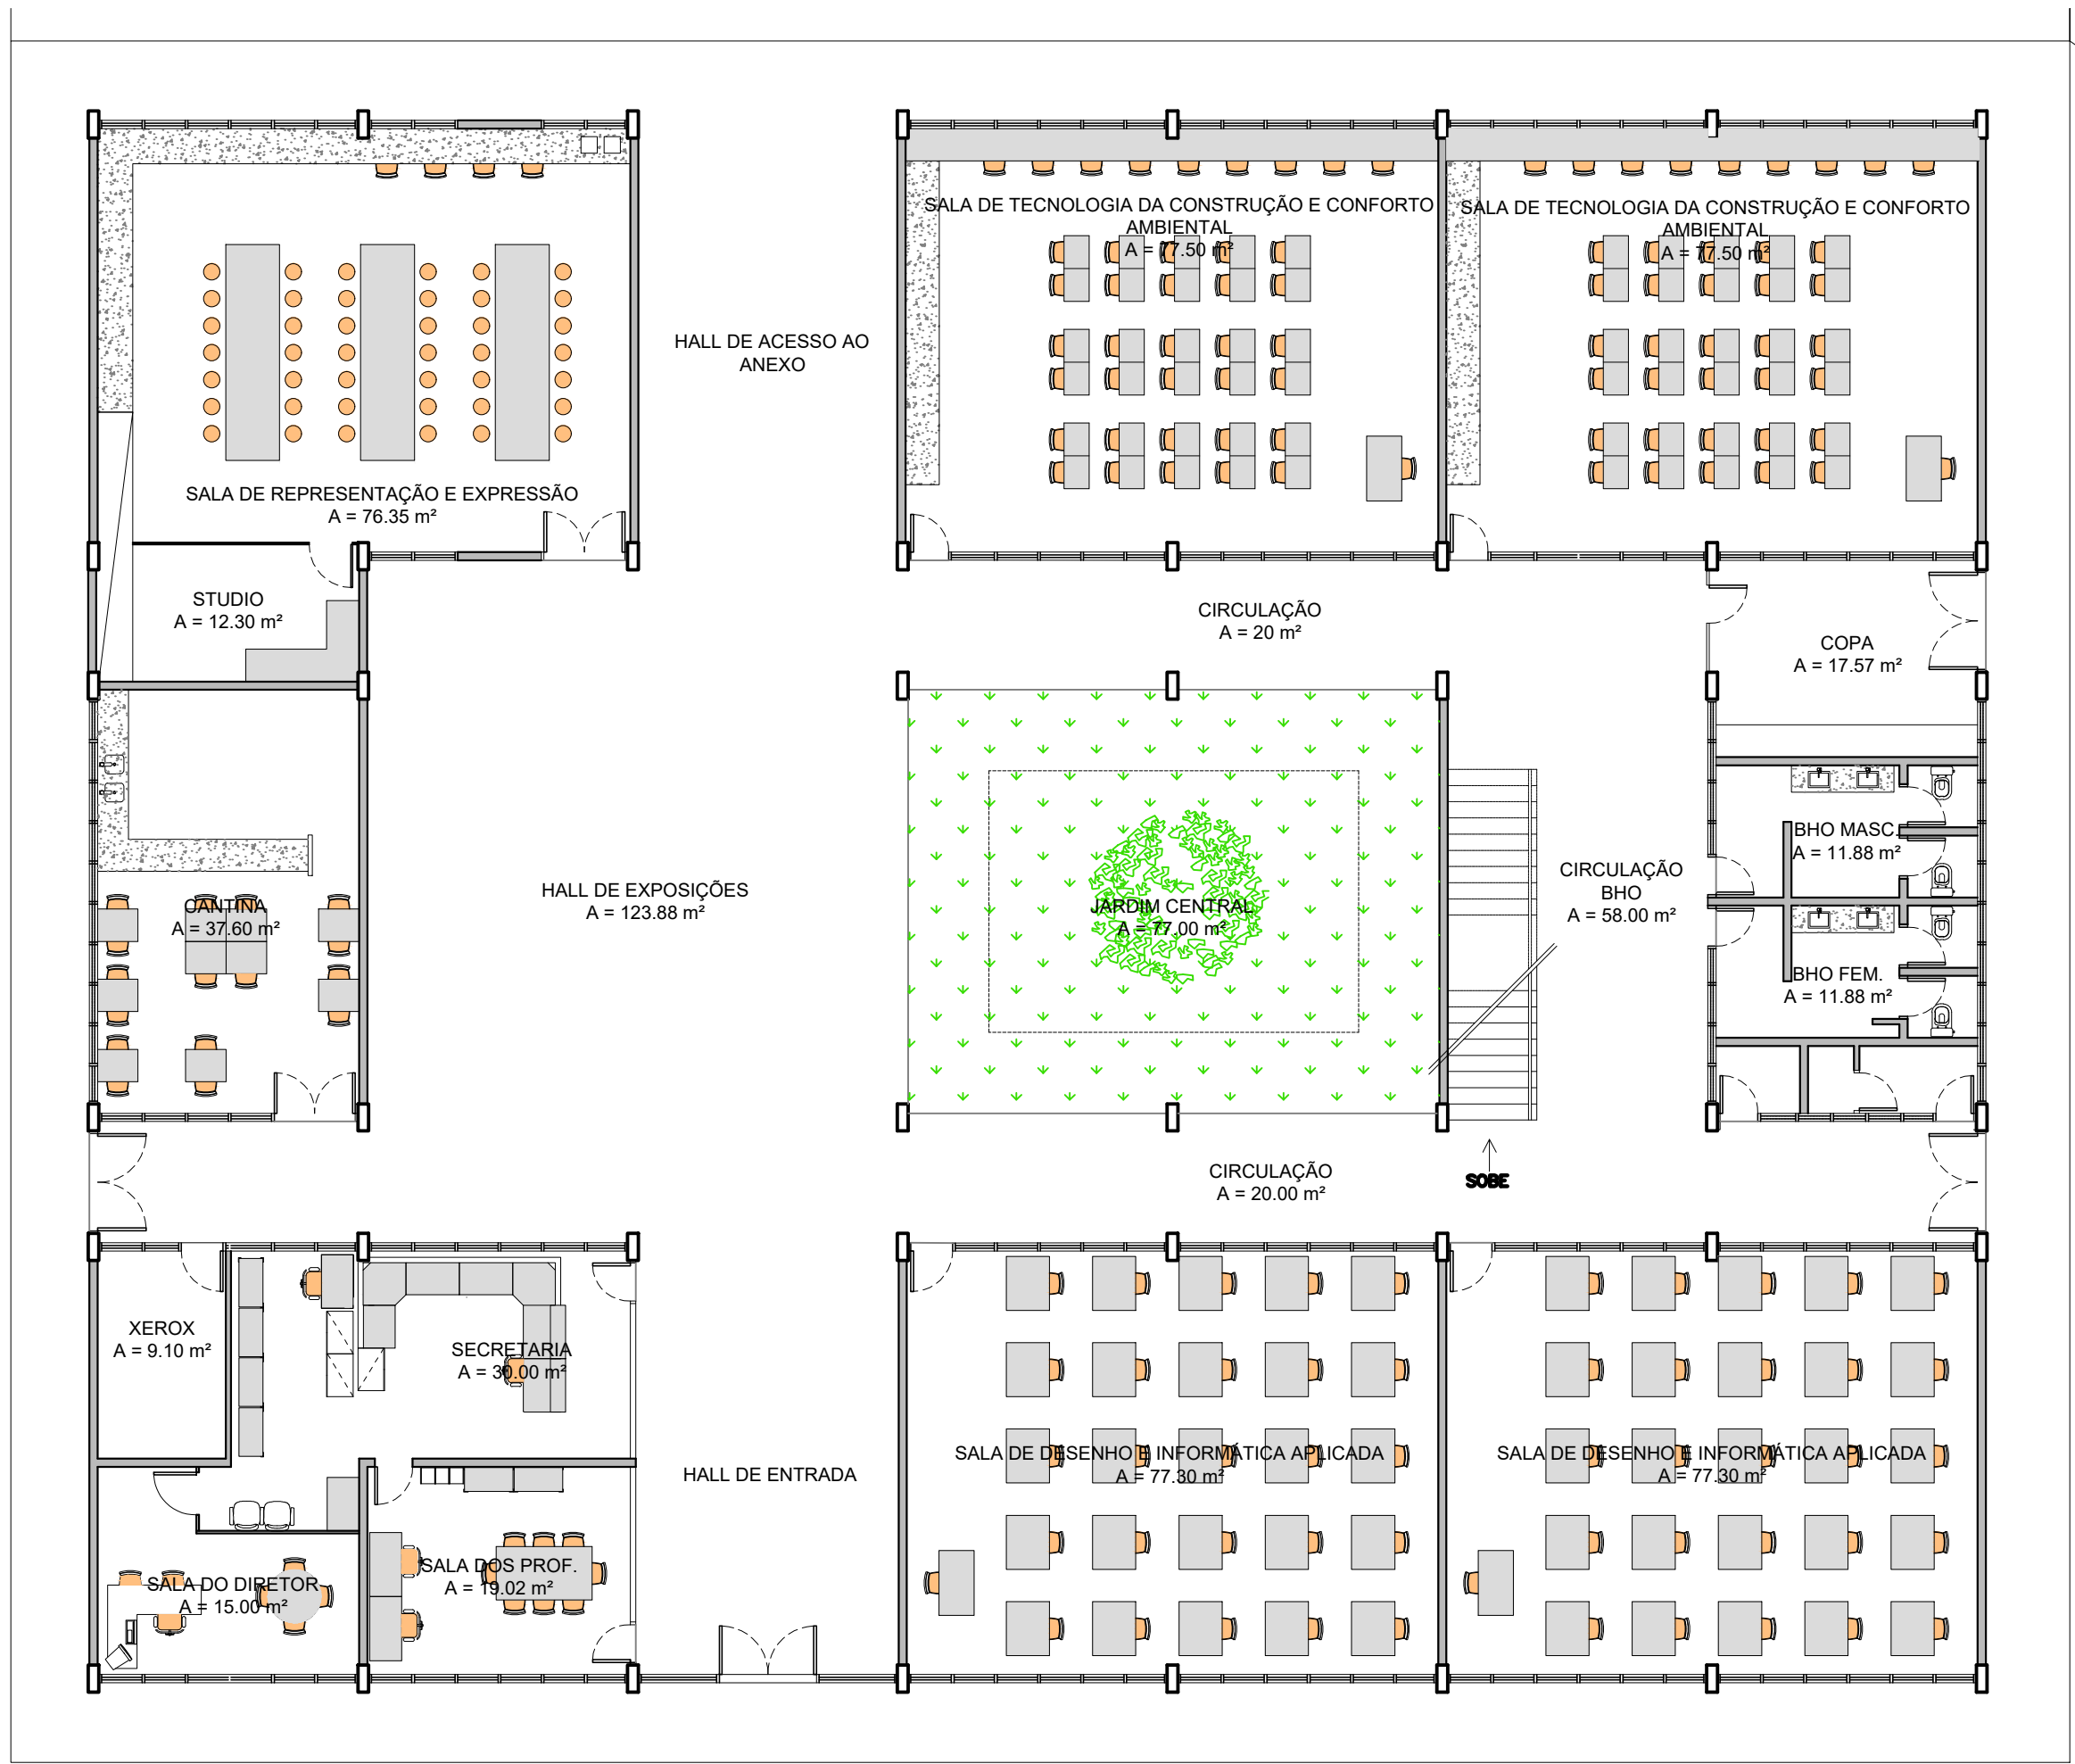


Layout Inferior
ESC.: 1/125




Sala de Desenho Técnico
ESC.: 1/-

Projeto: Reforma e Construção para Criação do Complexo de Arquitetura e Urbanismo da UFPA		
Desenvolvimento: Luiz Felipe Estrella Alvares		
Endereço: Rua Augusto Corrêa, Nº 1, Atelier de Arquitetura, Belém (Pará)		
Título: Layout Inferior - FAU		
AUTOR: AUTOR	Data: 18/12/2019	Prancha Nº: 05/11
	Escala: 1:125	

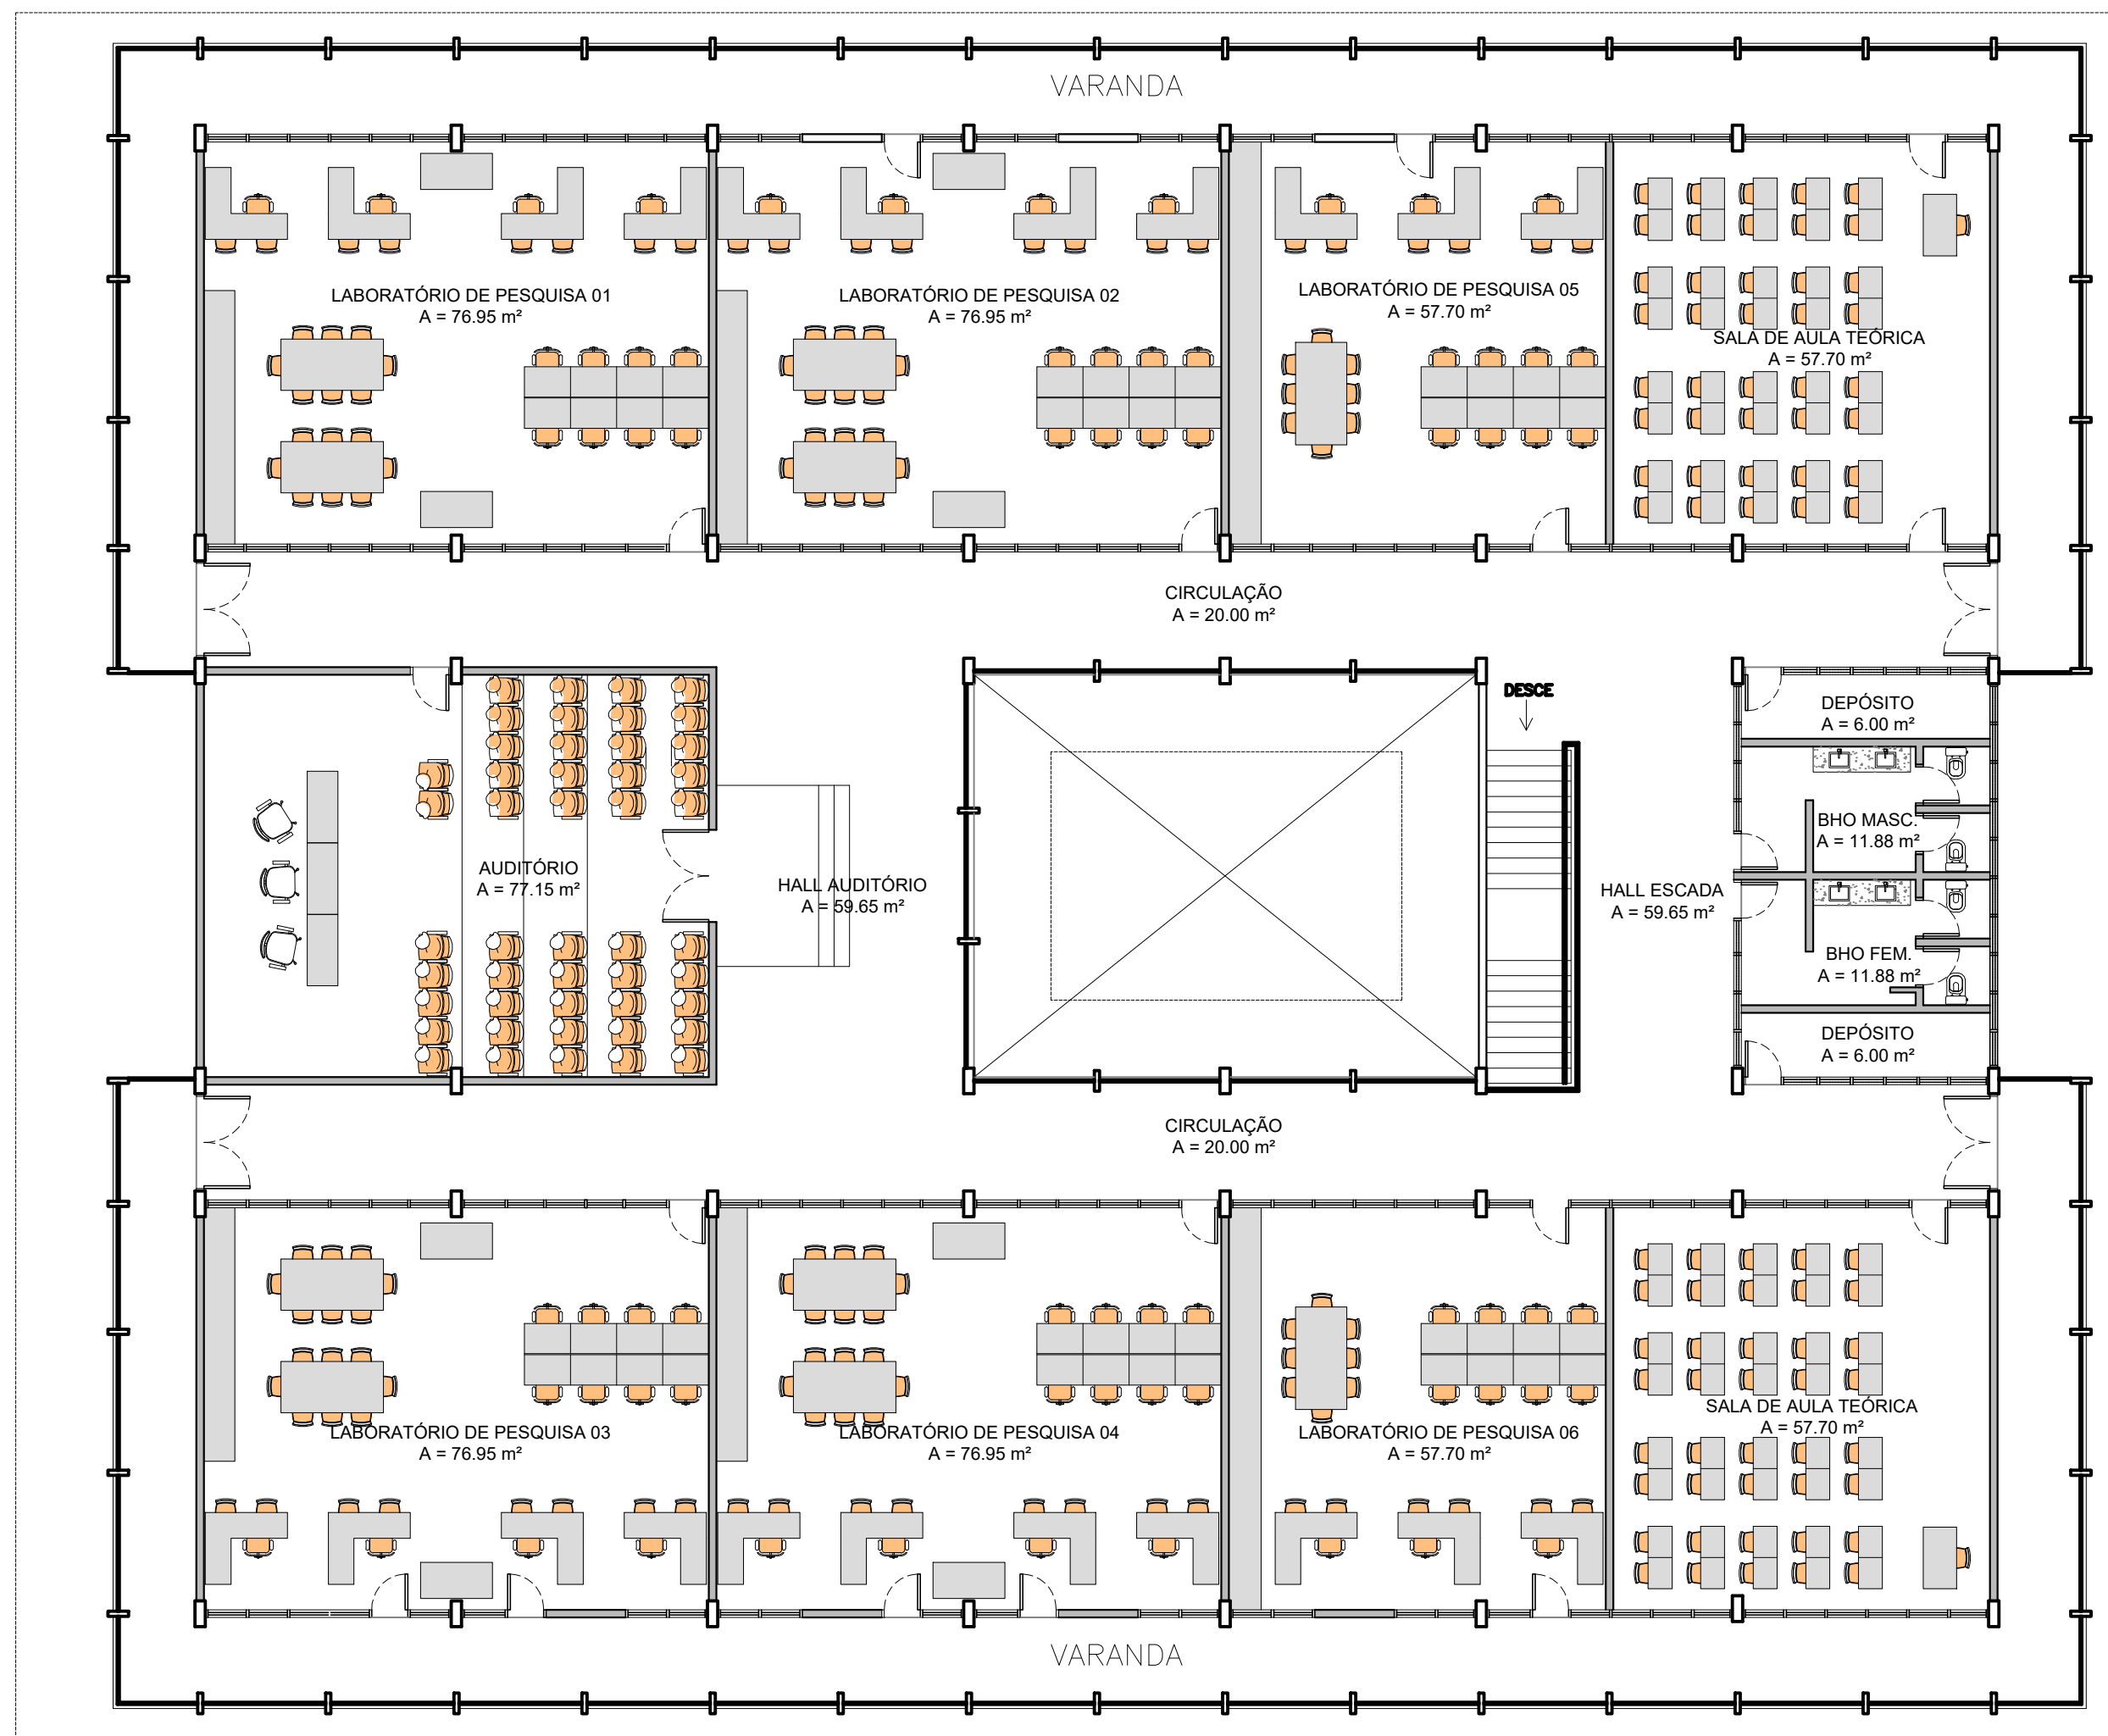

Layout Superior
ESC.: 1/125

Projeto: Reforma e Construção para Criação do Complexo de Arquitetura e Urbanismo da UFPA		
Desenvolvimento: Luiz Felipe Estrella Alvares		
Endereço: Rua Augusto Corrêa, Nº 1, Atelier de Arquitetura, Belém (Pará)		
Título: Layout Superior - FAU		
AUTOR: AUTOR	Data: 18/12/2019 Escala: 1:125	Prancha Nº: 06/11


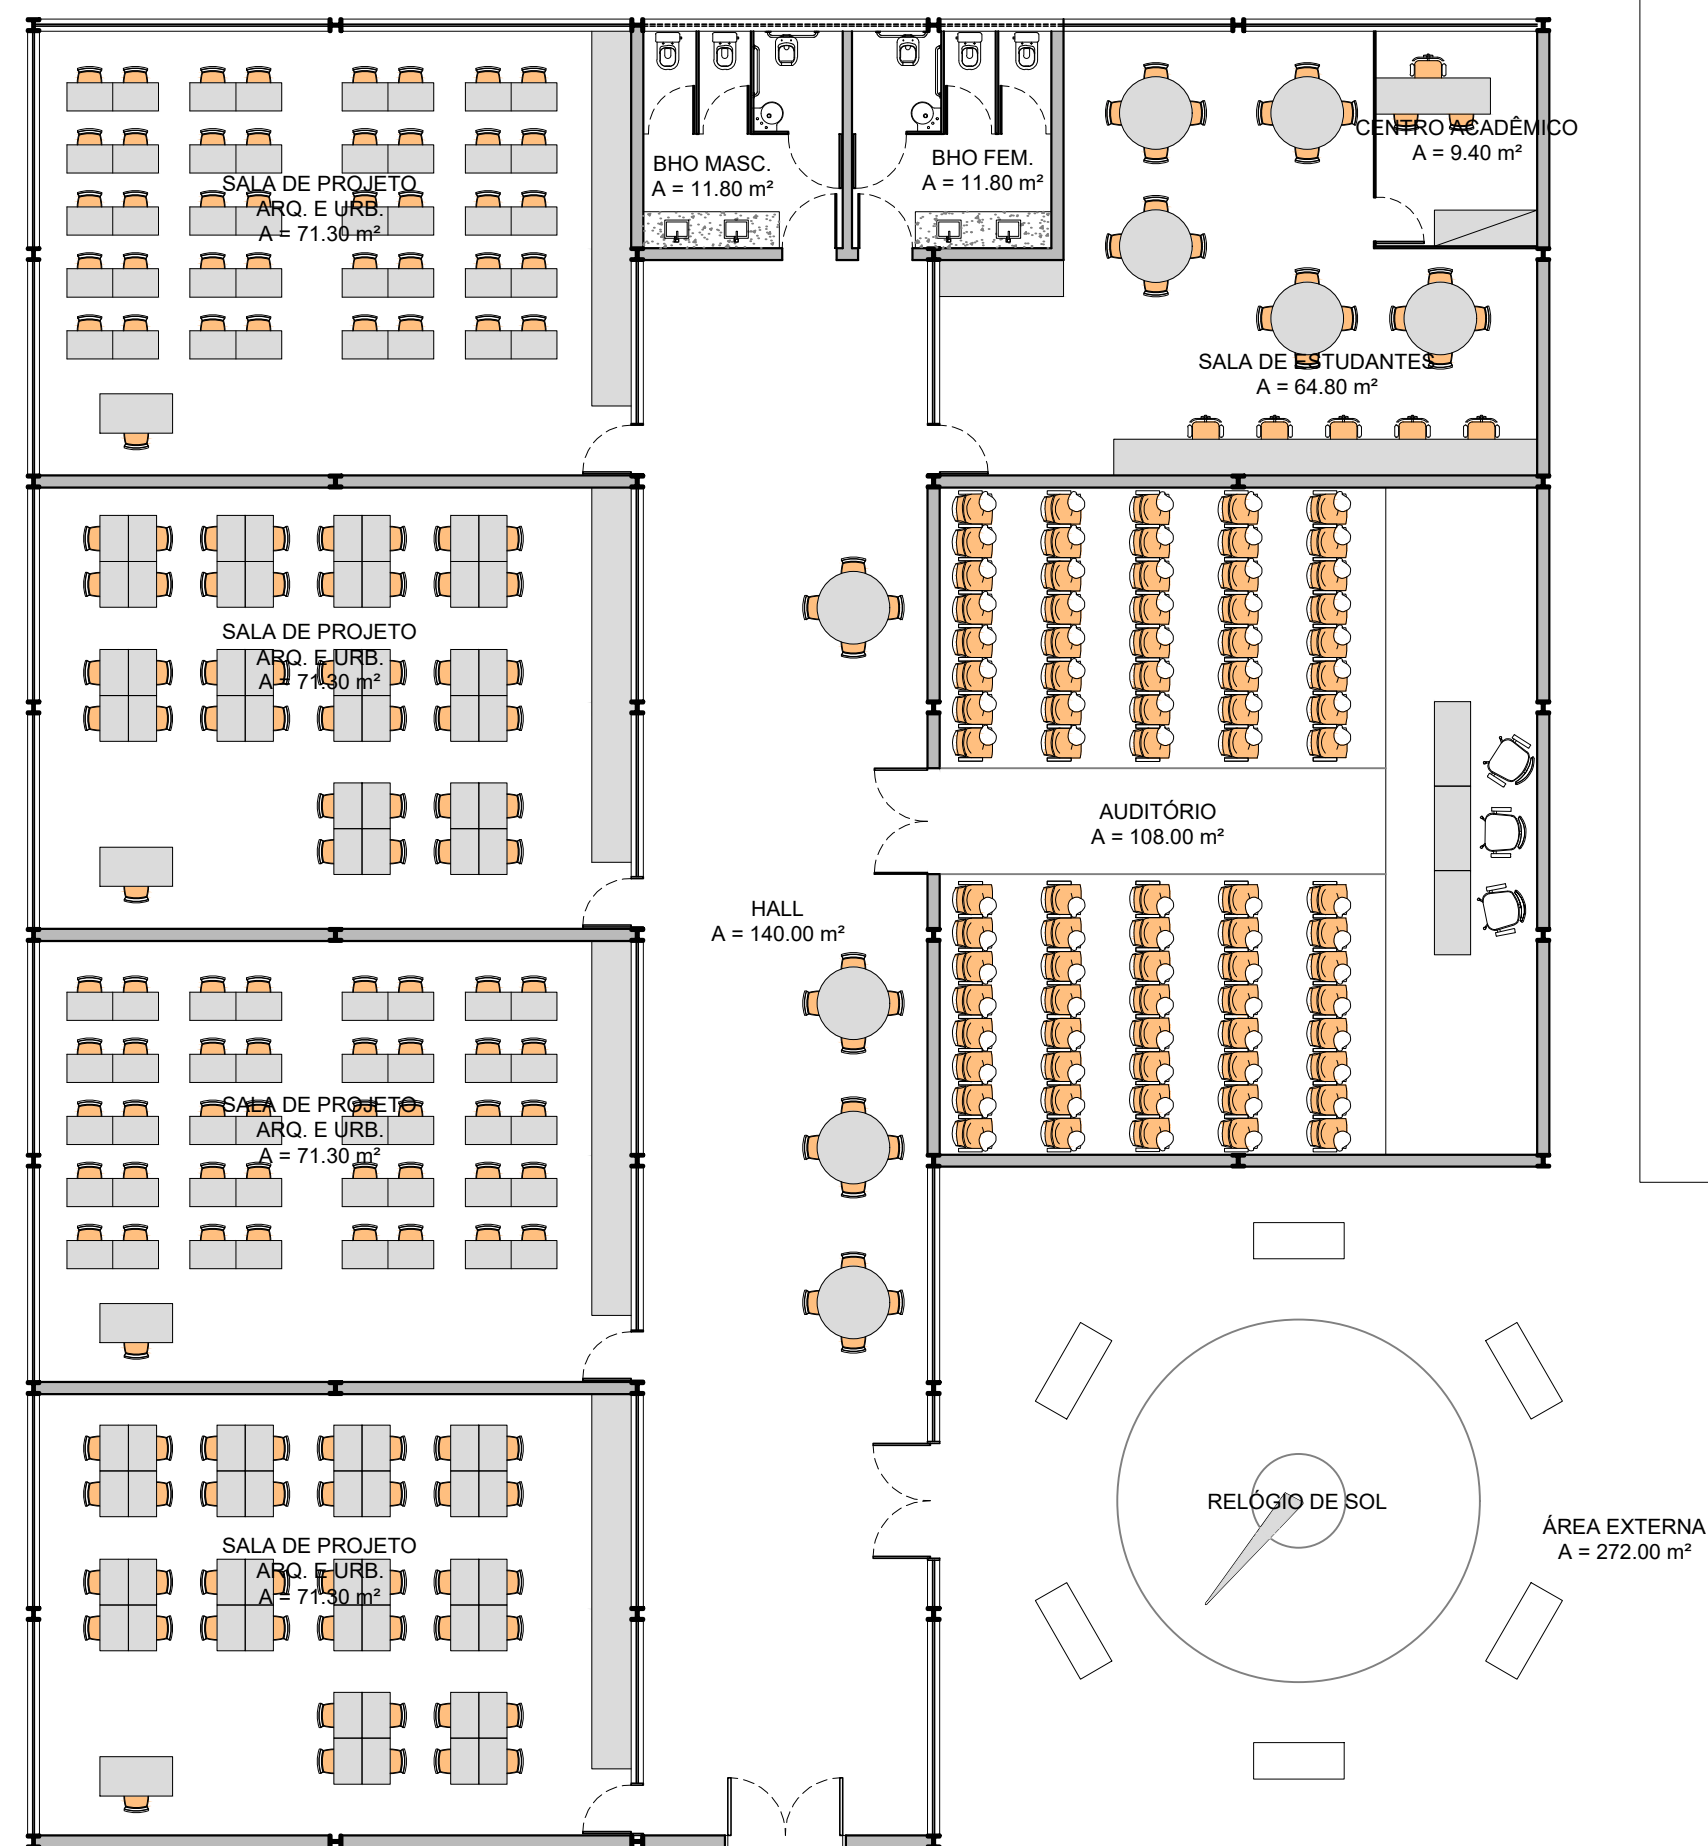


Layout CEP
ESC.: 1/125







Sala de Projeto
ESC.: 1/--


Projeto: Reforma e Construção para Criação do Complexo de Arquitetura e Urbanismo da UFPA		
Desenvolvimento: Luiz Felipe Estrella Alvares		
Endereço: Rua Augusto Corrêa, Nº 1, Atelier de Arquitetura, Belém (Pará)		
Título: Layout CEP		
AUTOR: AUTOR	Data: 18/12/2019	Prancha Nº: 07/11
	Escala: 1:125	

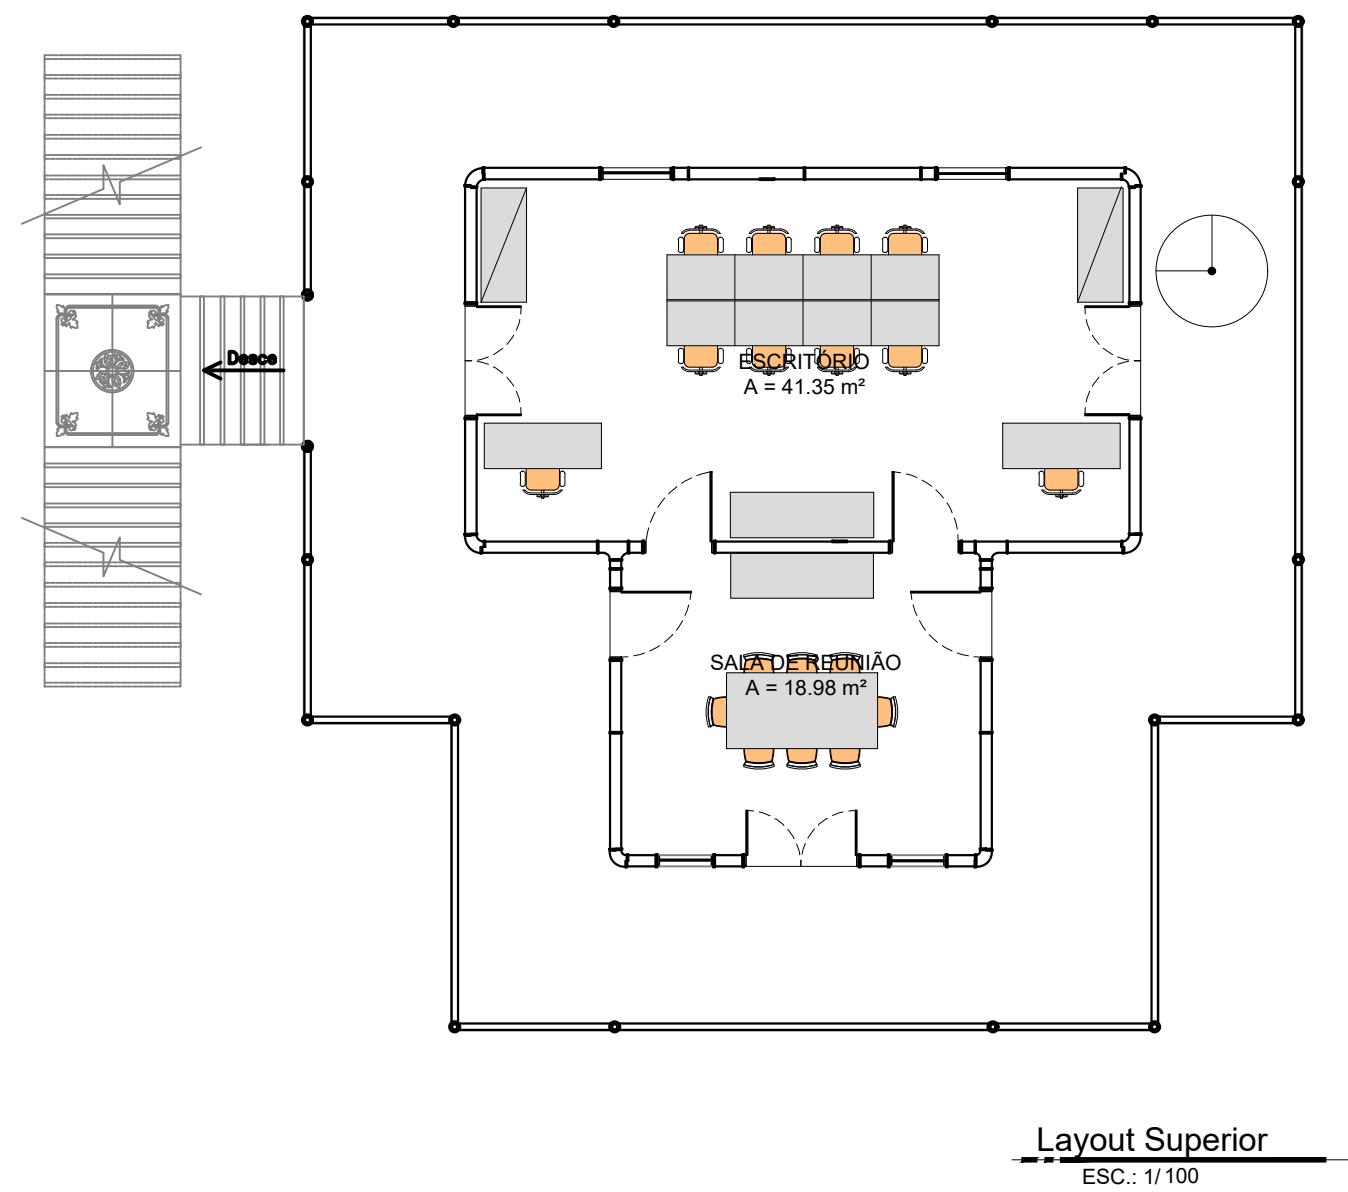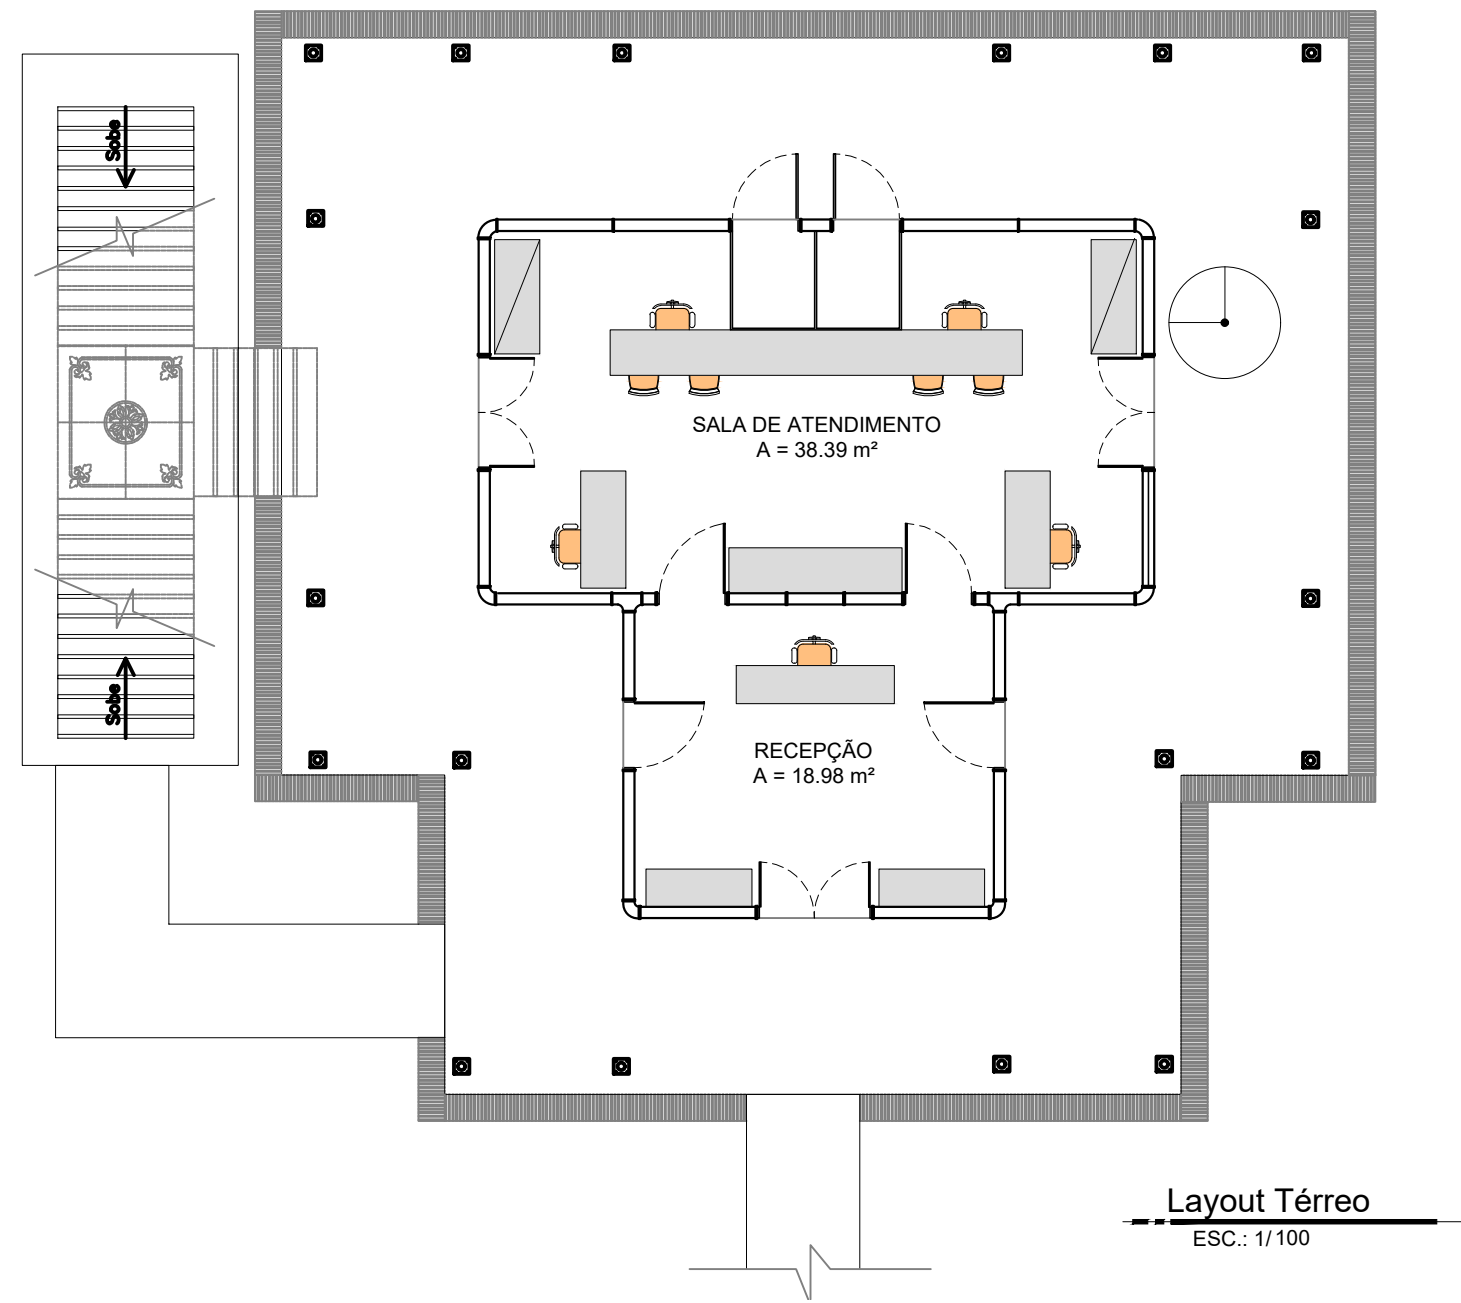


Projeto: Reforma e Construção para Criação do Complexo de Arquitetura e Urbanismo da UFPA		
Desenvolvimento: Luiz Felipe Estrella Alvares		
Endereço: Rua Augusto Corrêa, Nº 1, Atelier de Arquitetura, Belém (Pará)		
Título: Layout Chalé de Ferro		
AUTOR: AUTOR	Data: 18/12/2019 Escala: 1:125	Prancha Nº: 08/11

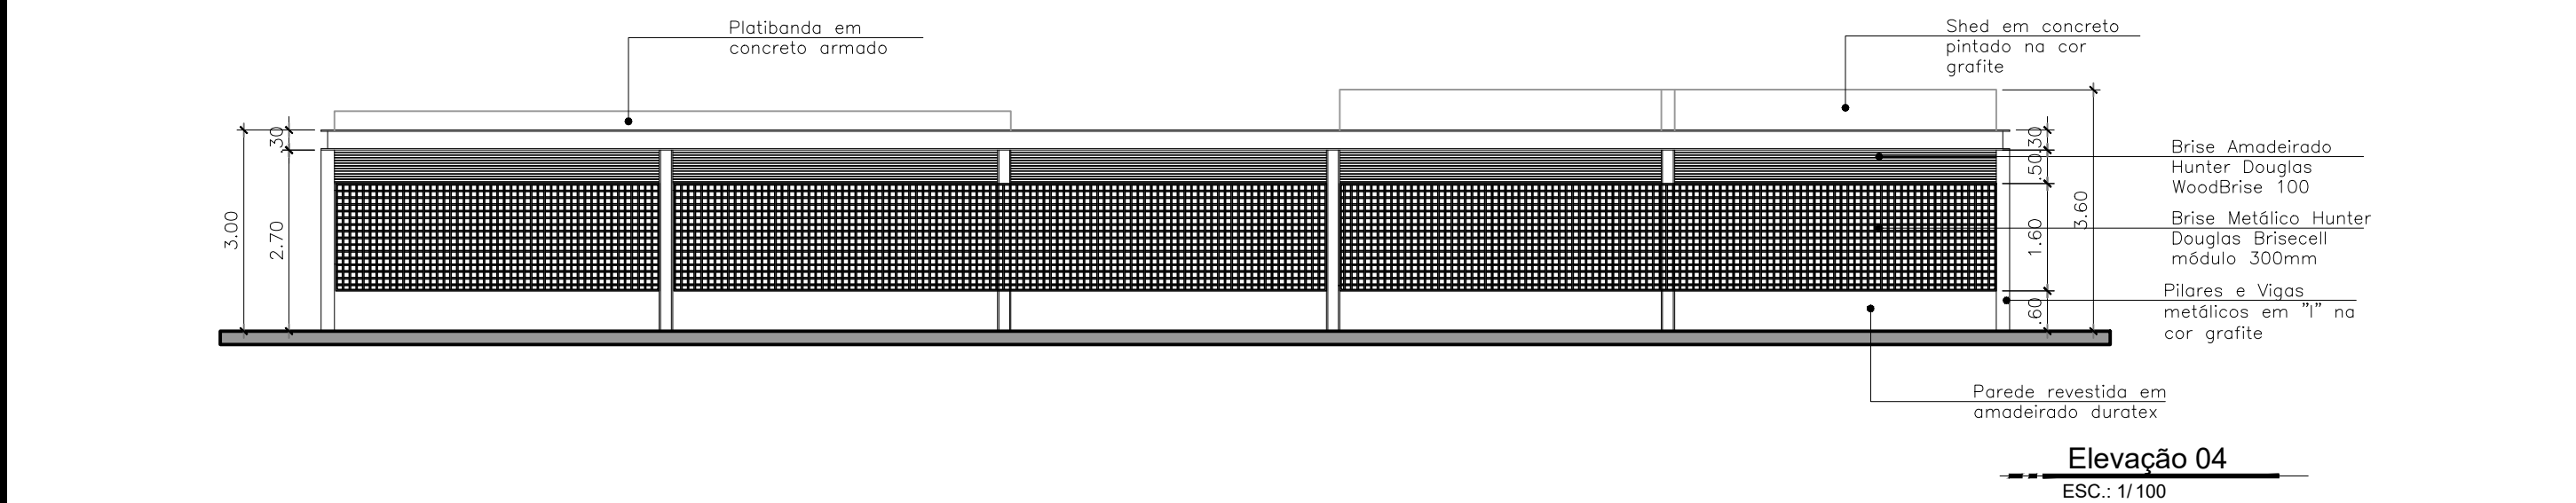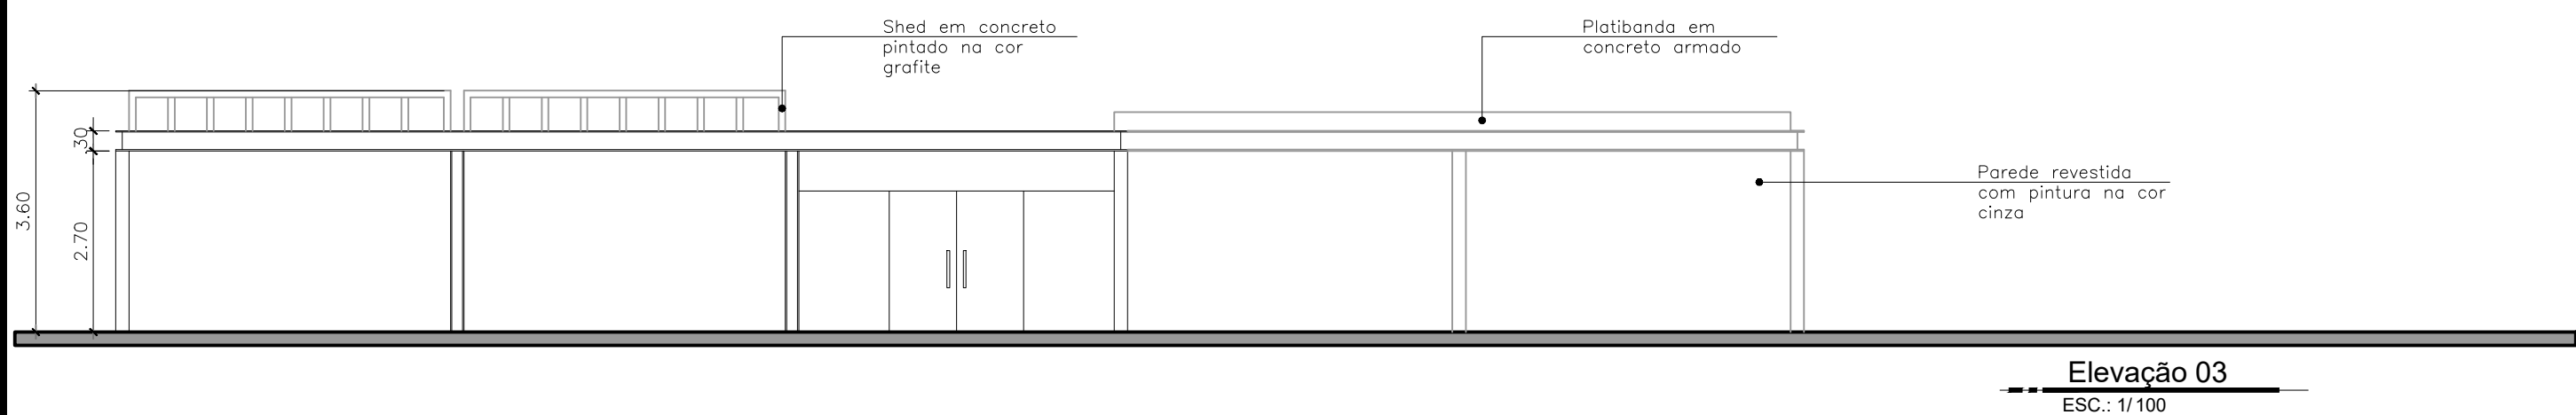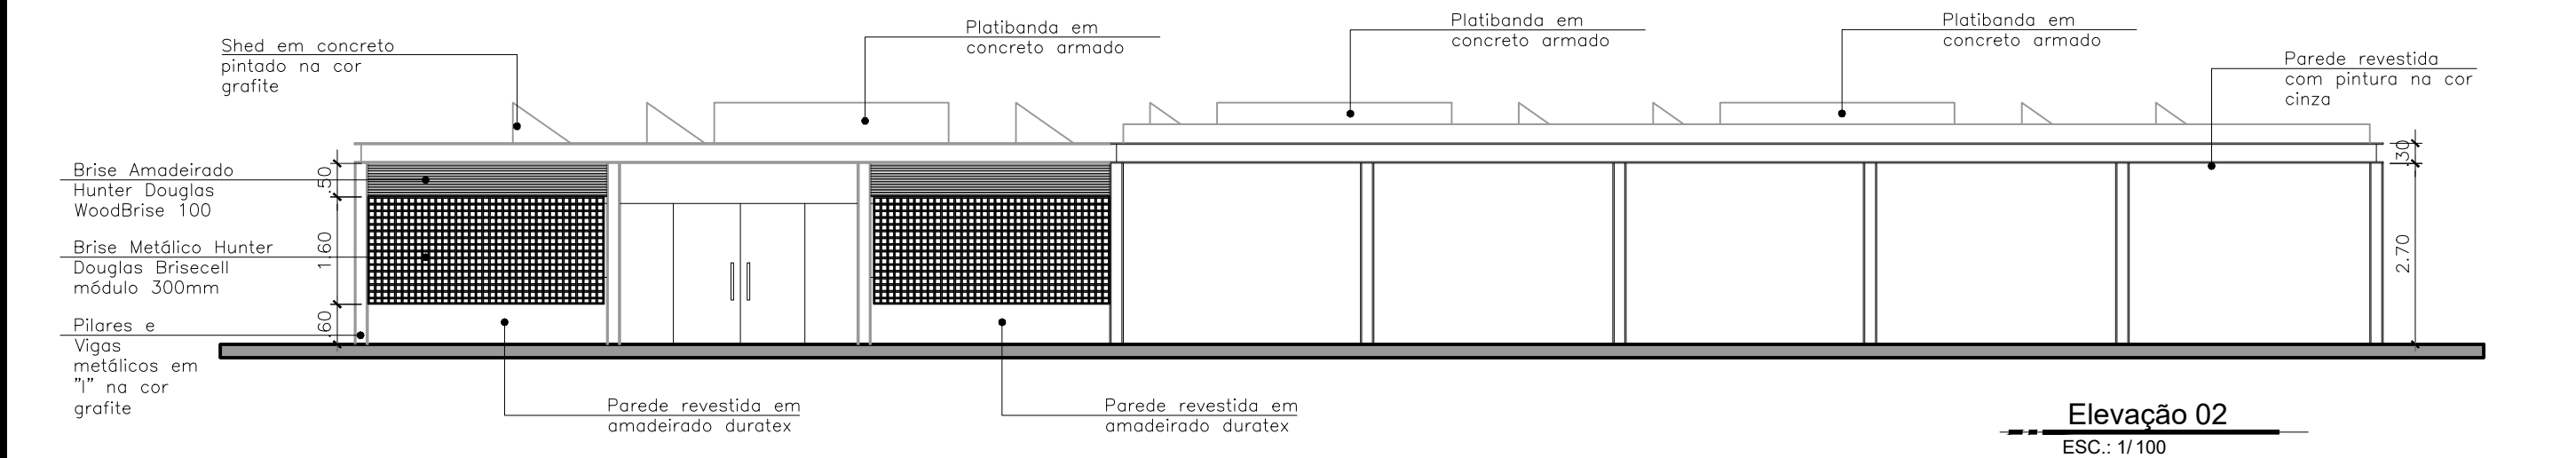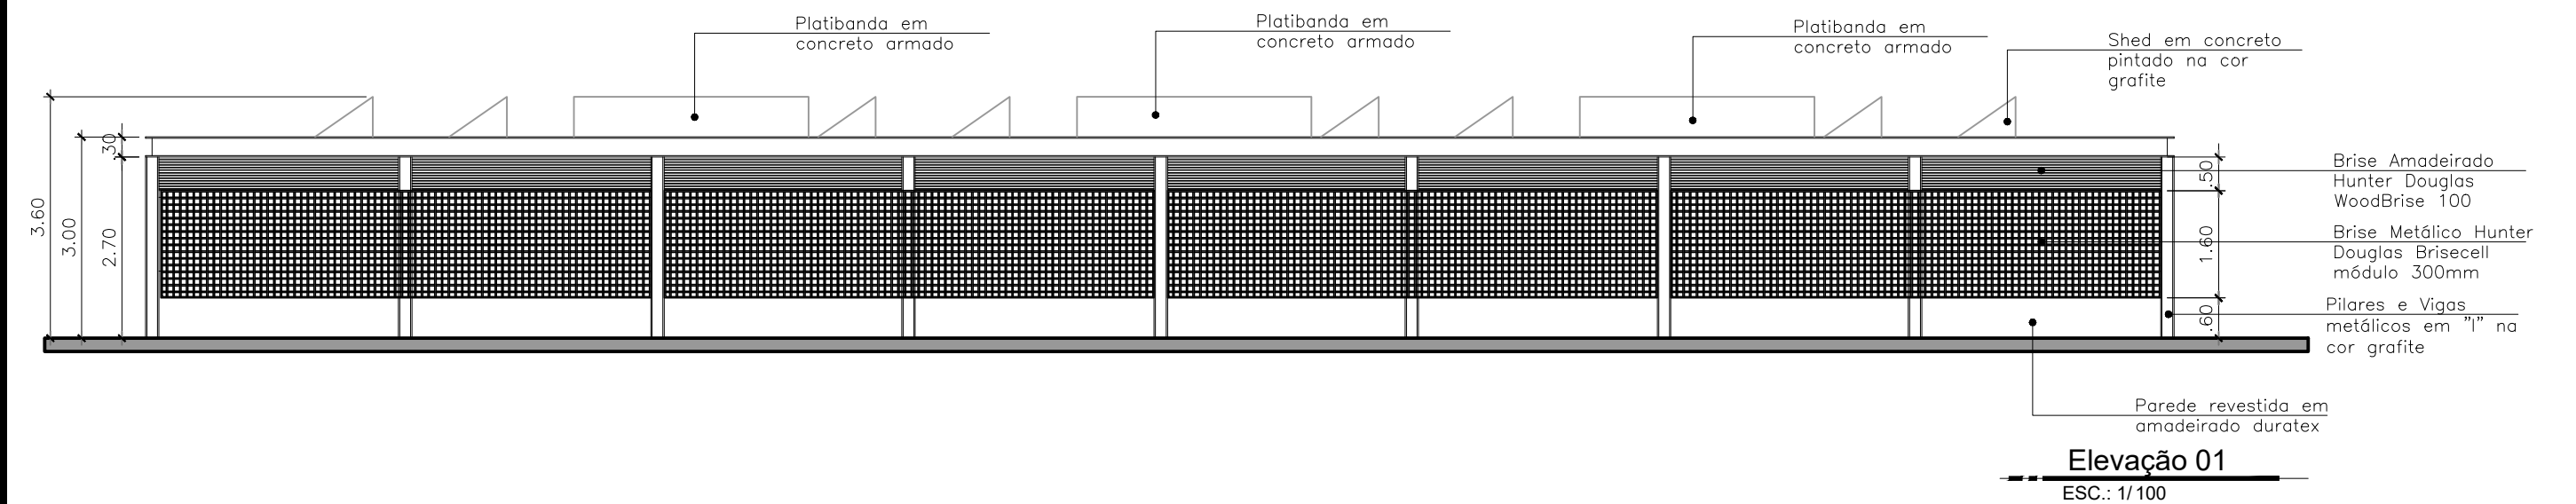


Projeto: Reforma e Construção para Criação do Complexo de Arquitetura e Urbanismo da UFPA		
Desenvolvimento: Luiz Felipe Estrella Alvares		
Endereço: Rua Augusto Corrêa, Nº 1, Atelier de Arquitetura, Belém (Pará)		
Título: Elevações - CEP		
AUTOR: AUTOR	Data: 18/12/2019	Prancha Nº: 09/11
	Escala: 1:100	

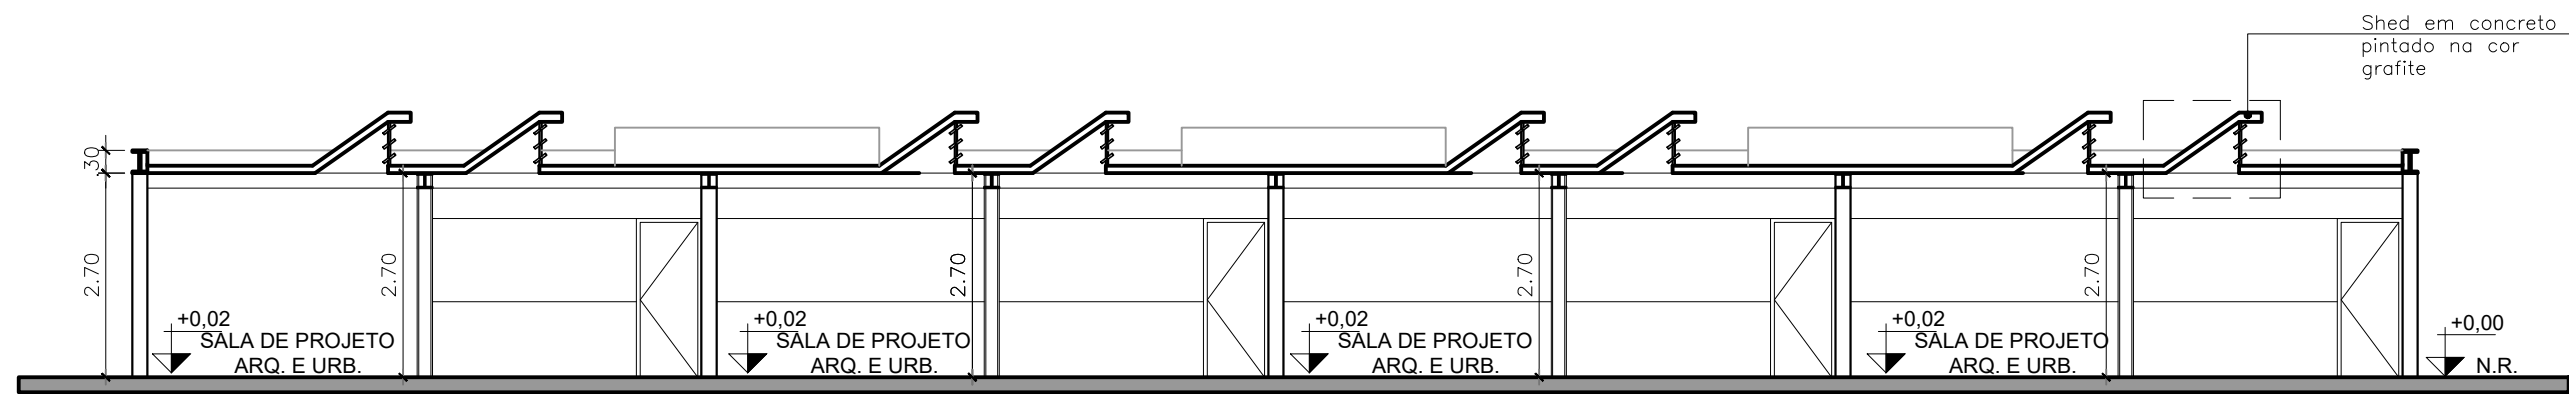

Corte AA'
ESC.: 1/100

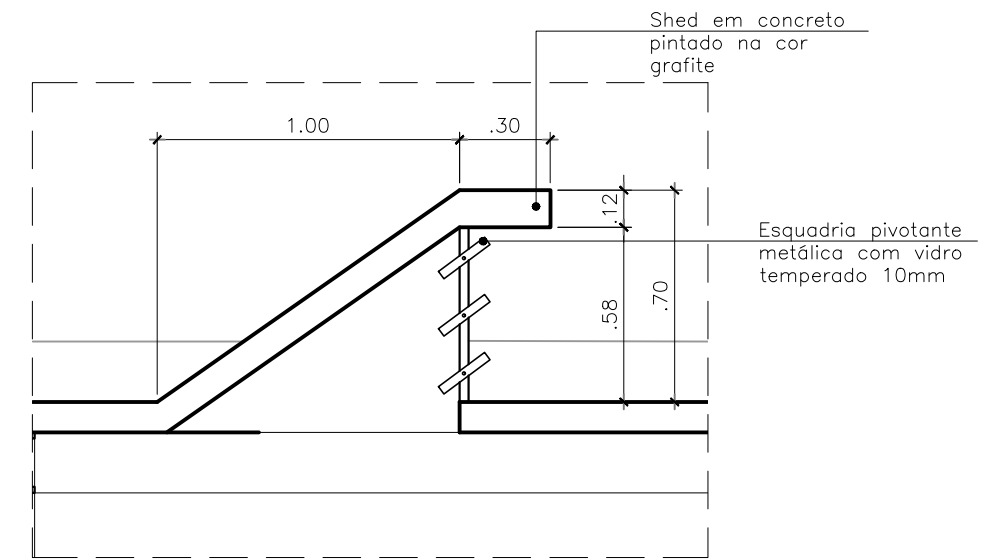

Detalhe Shed
ESC.: 1/25

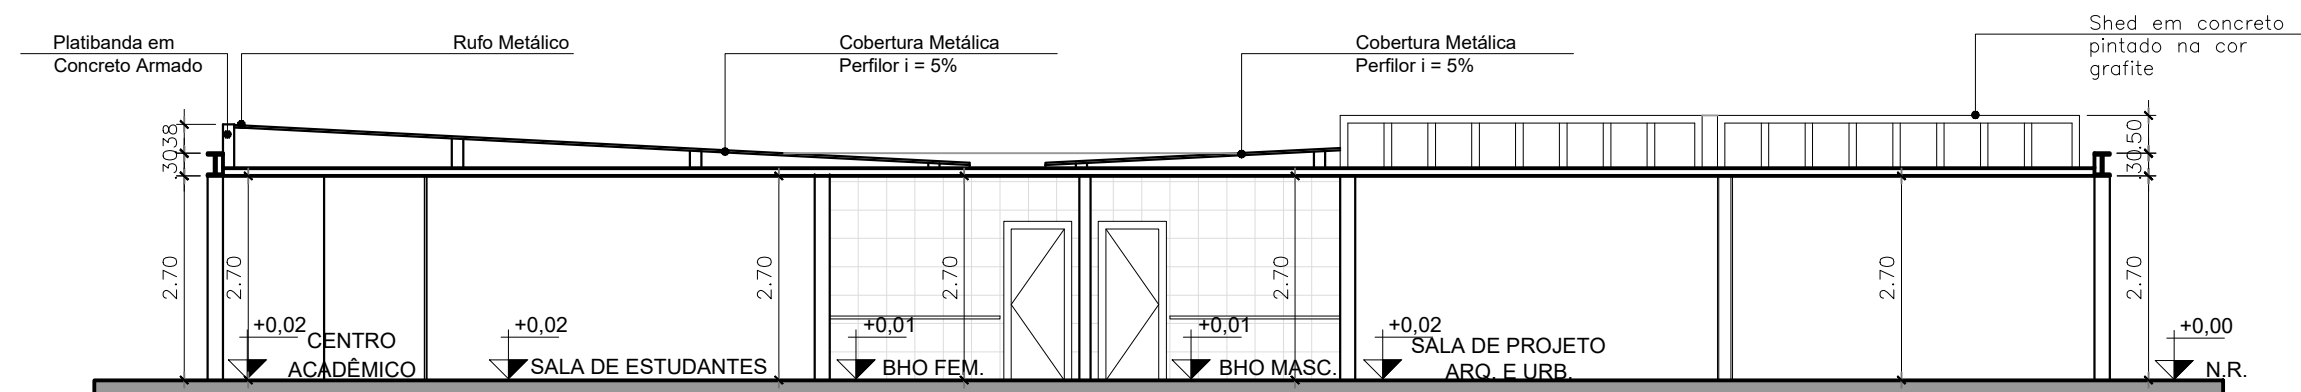

CORTE BB'
ESC.: 1/100

Projeto: Reforma e Construção para Criação do Complexo de Arquitetura e Urbanismo da UFPA		
Desenvolvimento: Luiz Felipe Estrella Alvares		
Endereço: Rua Augusto Corrêa, Nº 1, Atelier de Arquitetura, Belém (Pará)		
Título: Cortes - CEP		
AUTOR: AUTOR	Data: 18/12/2019 Escala: 1:100	Prancha Nº: 10/11

