
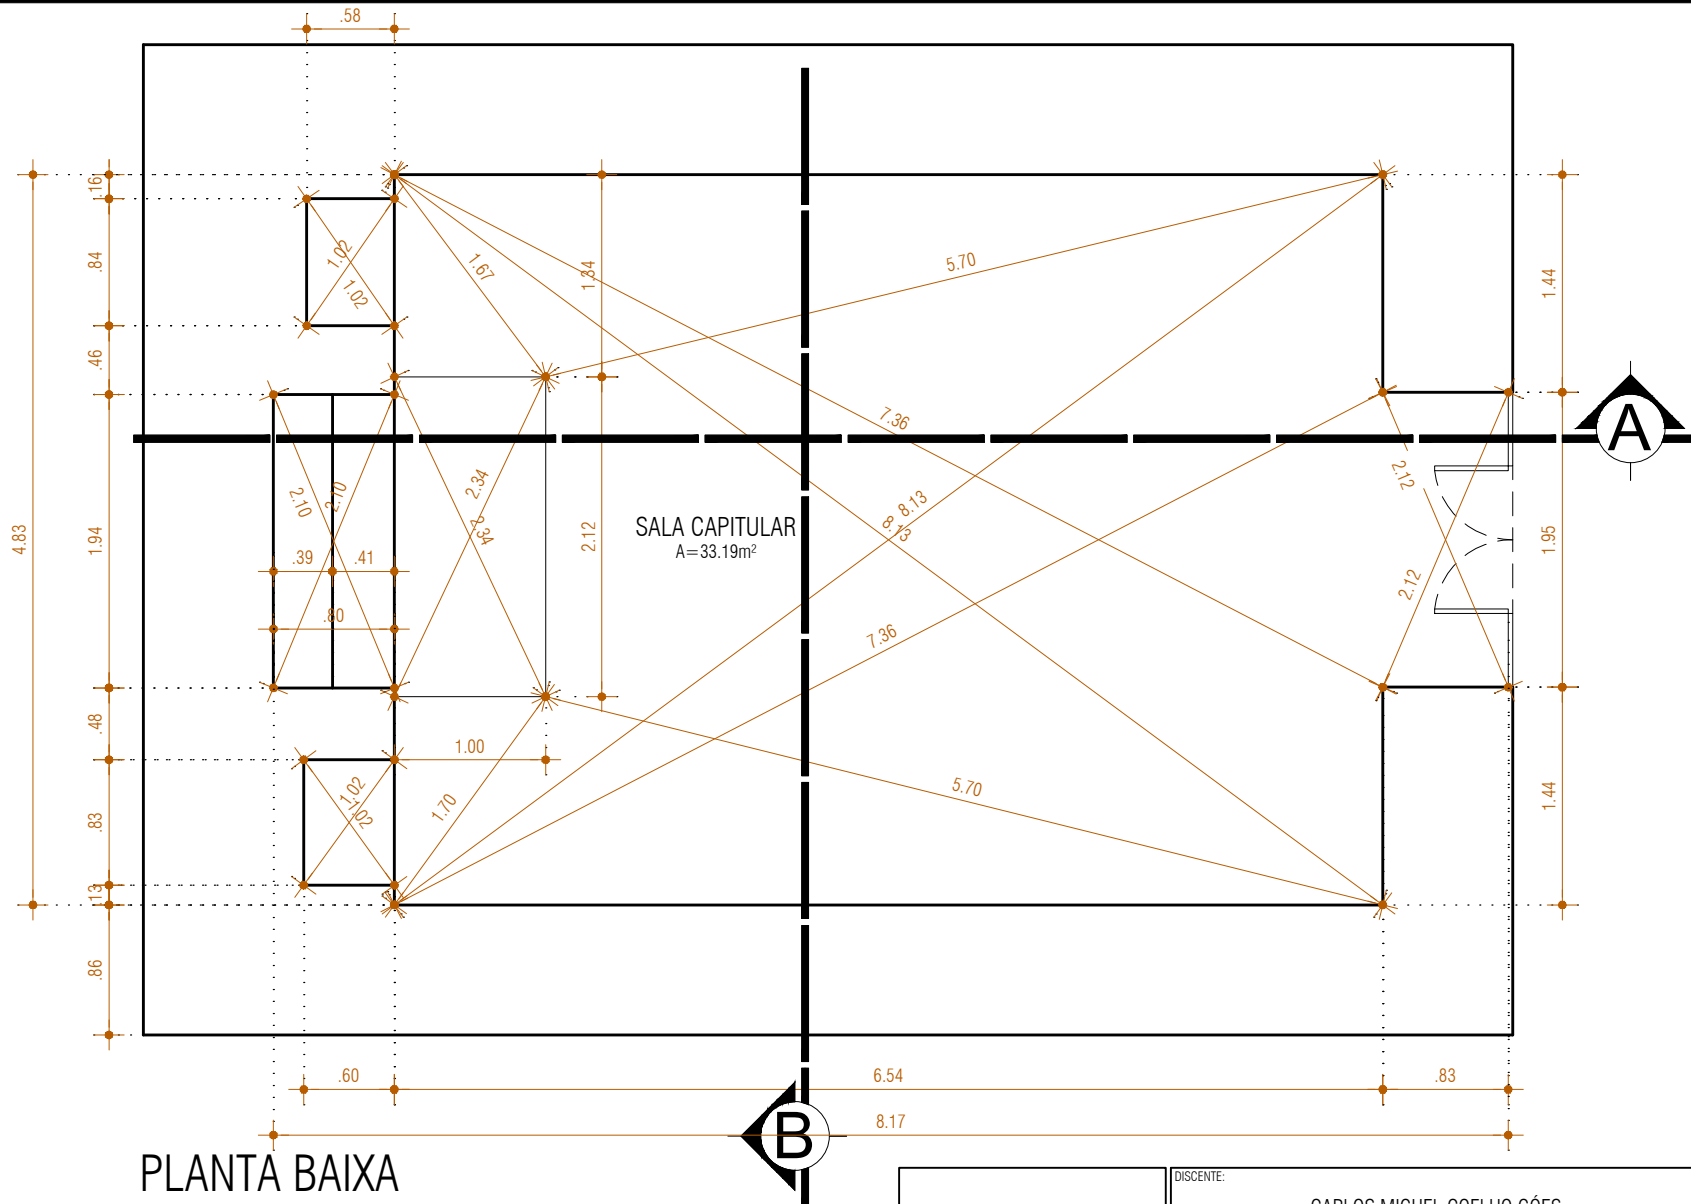


PLANTA DE LOCAÇÃO  
 ESCALA: 1/200

	DISCENTE: CARLOS MIGUEL COELHO GÔES		ARQUITETURA
	ORIENTADORA: PROF <sup>a</sup> DR <sup>a</sup> ANA LÉA NASSAR MATOS	FRANCHA: PLANTA DE LOCAÇÃO	01 13
	INSTITUTO DE TECNOLOGIA FACULDADE DE ARQUITETURA E URBANISMO TRABALHO DE CONCLUSÃO DE CURSO		ESCALA: INDICADA ANO: 2023



**PLANTA BAIXA**

ESCALA: 1/50



DISCENTE:  
CARLOS MIGUEL COELHO GÓES

ORIENTADORA:  
PROF<sup>a</sup> DR<sup>a</sup> ANA LÉA NASSAR  
MATOS


FRANCHA:  
PLANTA BAIXA

INSTITUTO DE TECNOLOGIA  
FACULDADE DE ARQUITETURA E URBANISMO  
TRABALHO DE CONCLUSÃO DE CURSO

ARQUITETURA

**02**  
**13**

ESCALA:  
INDICADA  
ANO:  
2023

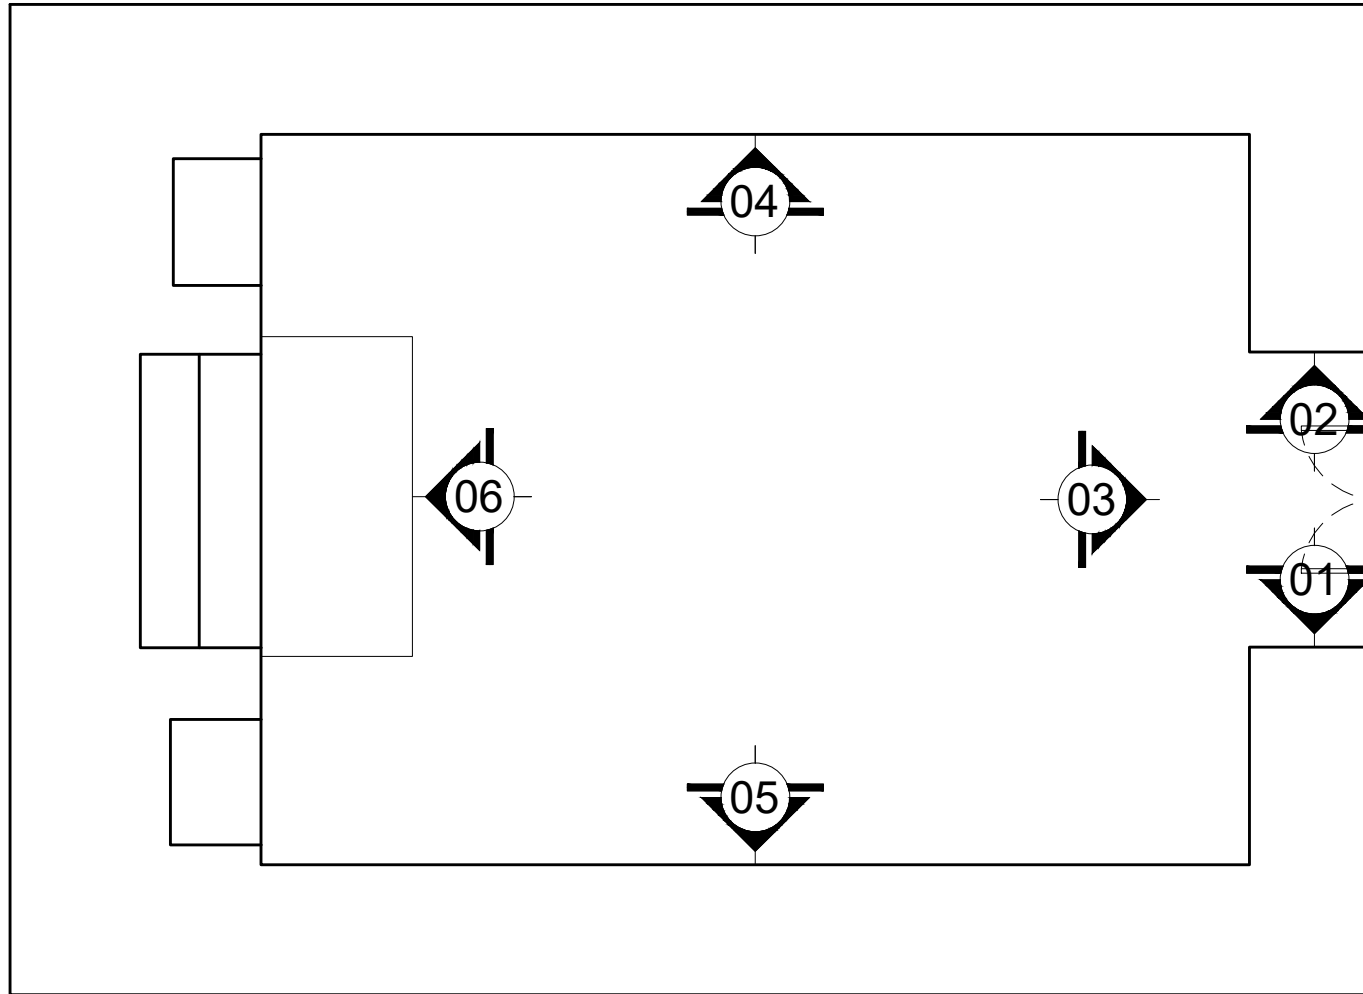

# PLANTA BAIXA - INDICAÇÃO DE ELEVAÇÕES

ESCALA: 1/50



DISCENTE:  
CARLOS MIGUEL COELHO GÓES

ORIENTADORA:  
PROFª DRª ANA LÉA NASSAR  
MATOS


FRANCHA:  
PLANTA BAIXA - INDICAÇÃO DE  
ELEVAÇÕES

INSTITUTO DE TECNOLOGIA  
FACULDADE DE ARQUITETURA E URBANISMO  
TRABALHO DE CONCLUSÃO DE CURSO

ARQUITETURA


**03**  
13


ESCALA:  
INDICADA  
ANO:  
2023

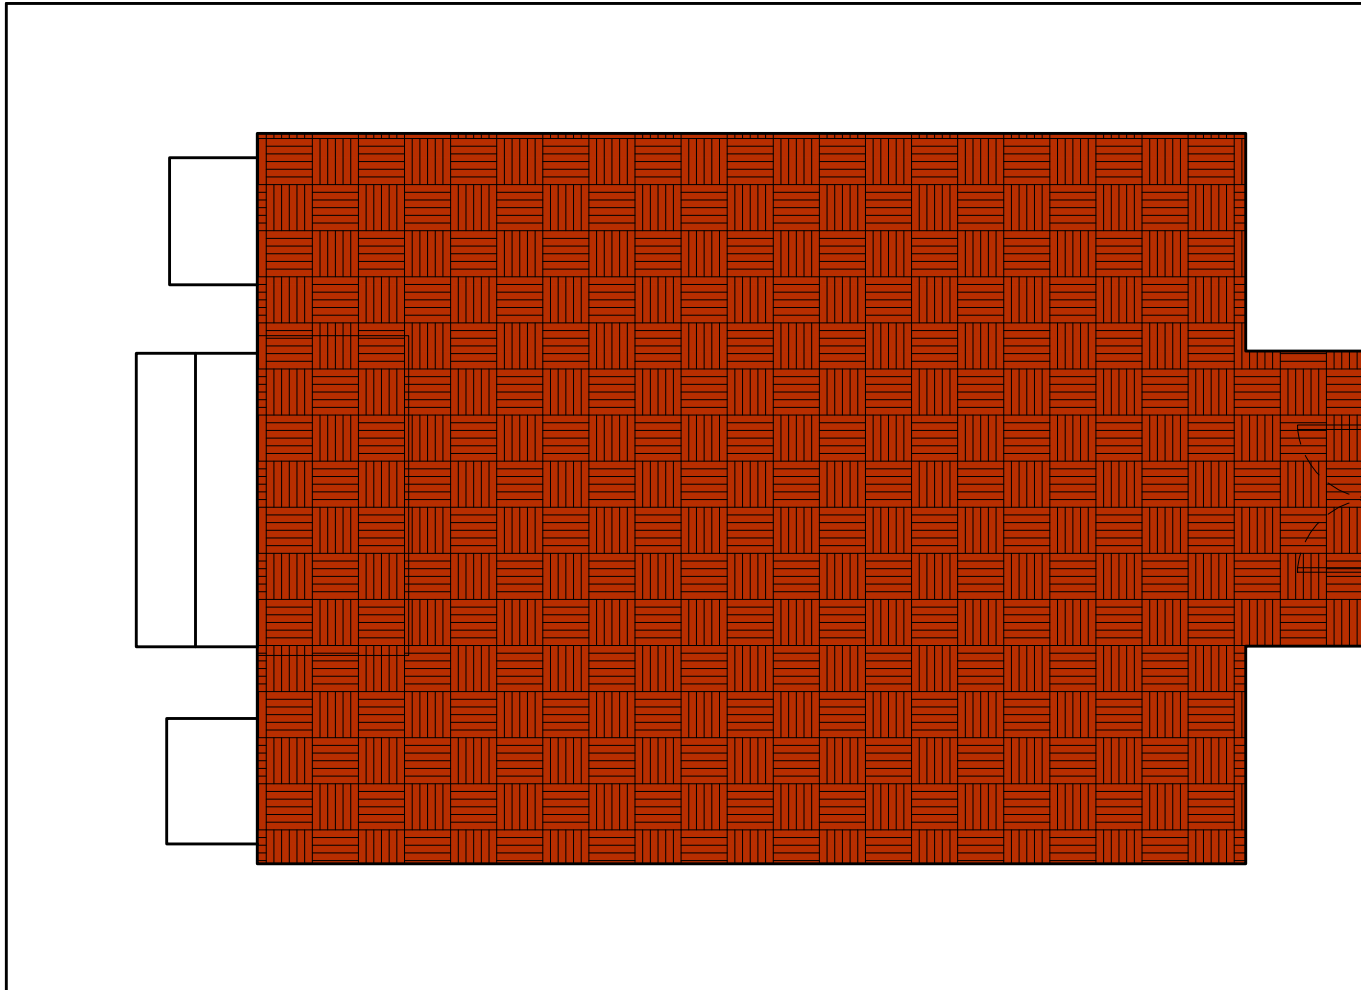

## PAGINAÇÃO DE PISO


ESCALA: 1/50

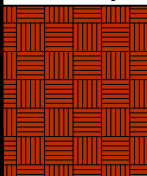LEGENDA		
REPRESENTAÇÃO	DESCRIÇÃO	QTD
	PISO EM MADEIRA	33,24m <sup>2</sup>

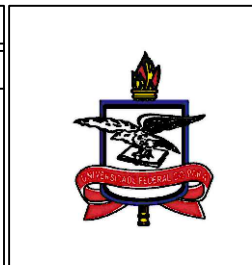



DISCENTE: CARLOS MIGUEL COELHO GÓES	
ORIENTADORA: PROF <sup>a</sup> DR <sup>a</sup> ANA LÉA NASSAR MATOS	FRANCHA: PAGINAÇÃO DE PISO
INSTITUTO DE TECNOLOGIA FACULDADE DE ARQUITETURA E URBANISMO TRABALHO DE CONCLUSÃO DE CURSO	

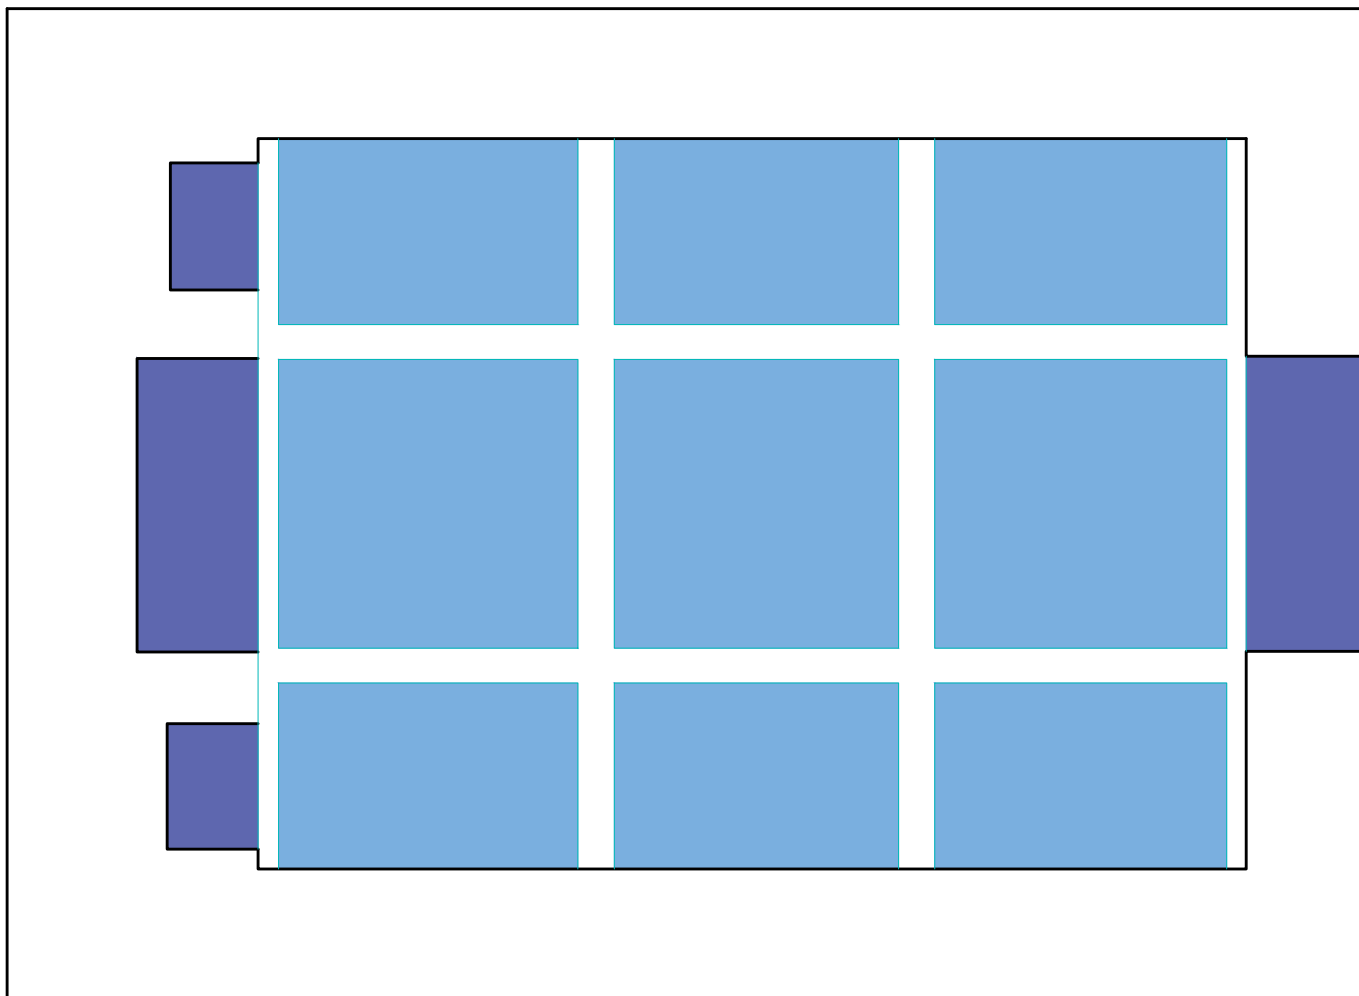ARQUITETURA	04 13
ESCALA: INDICADA	
ANO: 2023	



## PAGINAÇÃO DE FORRO


ESCALA: 1/50

LEGENDA		
REPRESENTAÇÃO	DESCRIÇÃO	QTD
	FORRO DE ESTEIRA ABOBADADO PINTADO DE AZUL. H = 3,81m.	25,30m <sup>2</sup>
	FORRO DE ESTEIRA ABOBADADO PINTADO DE AZUL. H = 3,43m.	1,67m <sup>2</sup>



DISCENTE: CARLOS MIGUEL COELHO GÓES	
ORIENTADORA: PROF <sup>a</sup> DR <sup>a</sup> ANA LÉA NASSAR MATOS	FRANCHA: PLANTA BAIXA
INSTITUTO DE TECNOLOGIA FACULDADE DE ARQUITETURA E URBANISMO TRABALHO DE CONCLUSÃO DE CURSO	

ARQUITETURA
<b>05</b>
13
ESCALA: INDICADA
ANO: 2023

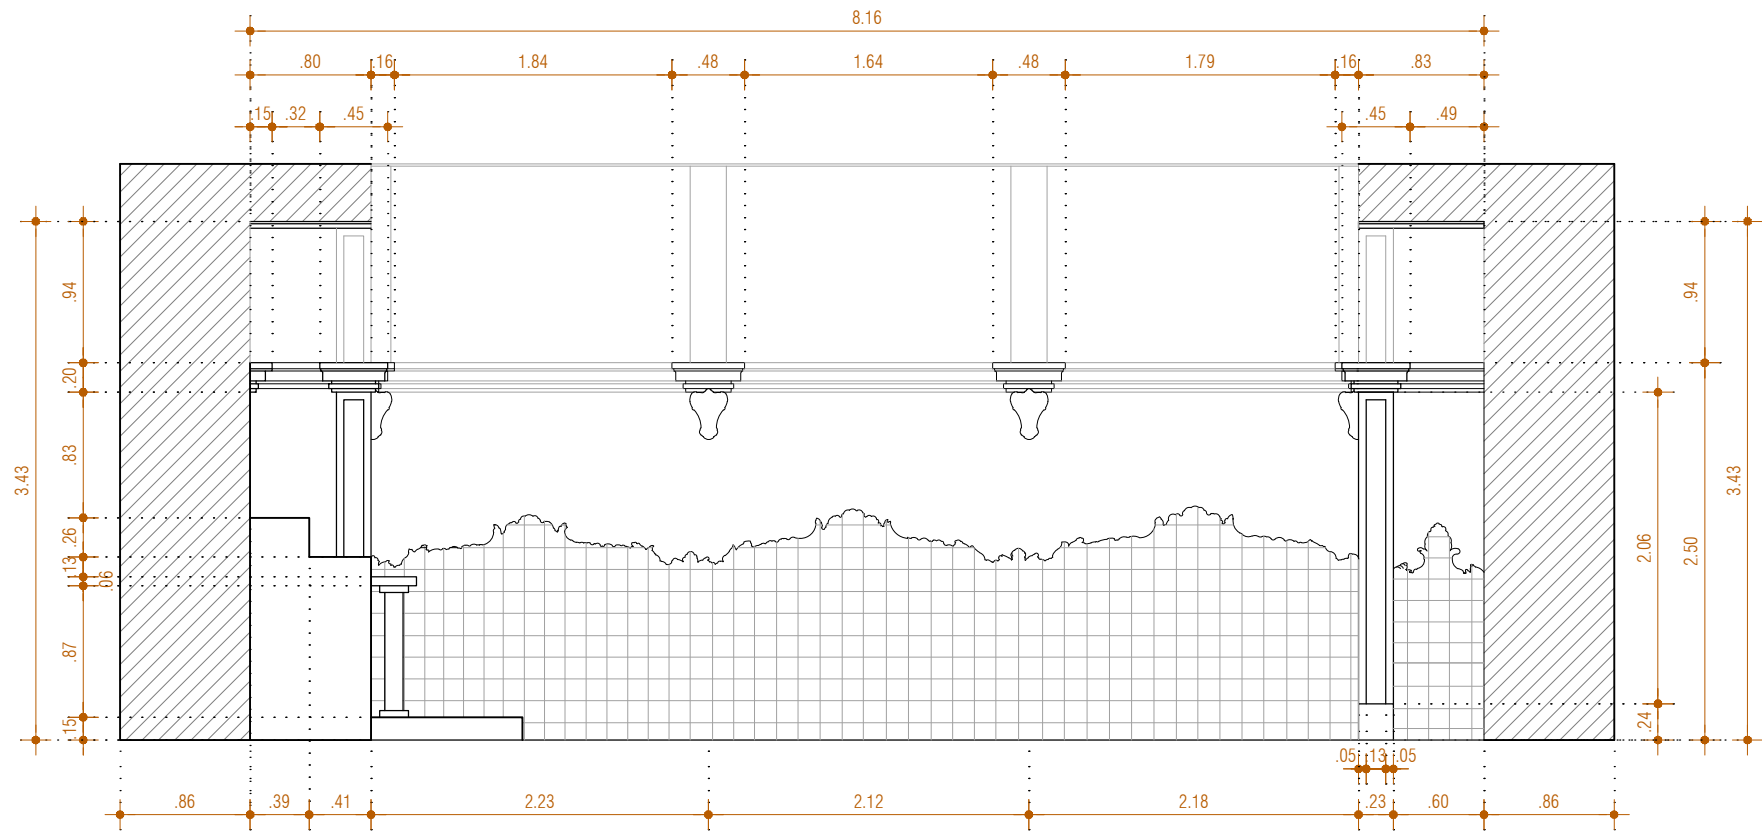


# CORTE A

ESCALA: 1/50



DISCENTE: CARLOS MIGUEL COELHO GÔES		ARQUITETURA <b>06</b> 13
ORIENTADORA: PROF <sup>a</sup> DR <sup>a</sup> ANA LÉA NASSAR MATOS	FRANCHA: CORTE AB	
INSTITUTO DE TECNOLOGIA FACULDADE DE ARQUITETURA E URBANISMO TRABALHO DE CONCLUSÃO DE CURSO		ESCALA: INDICADA ANO: 2023

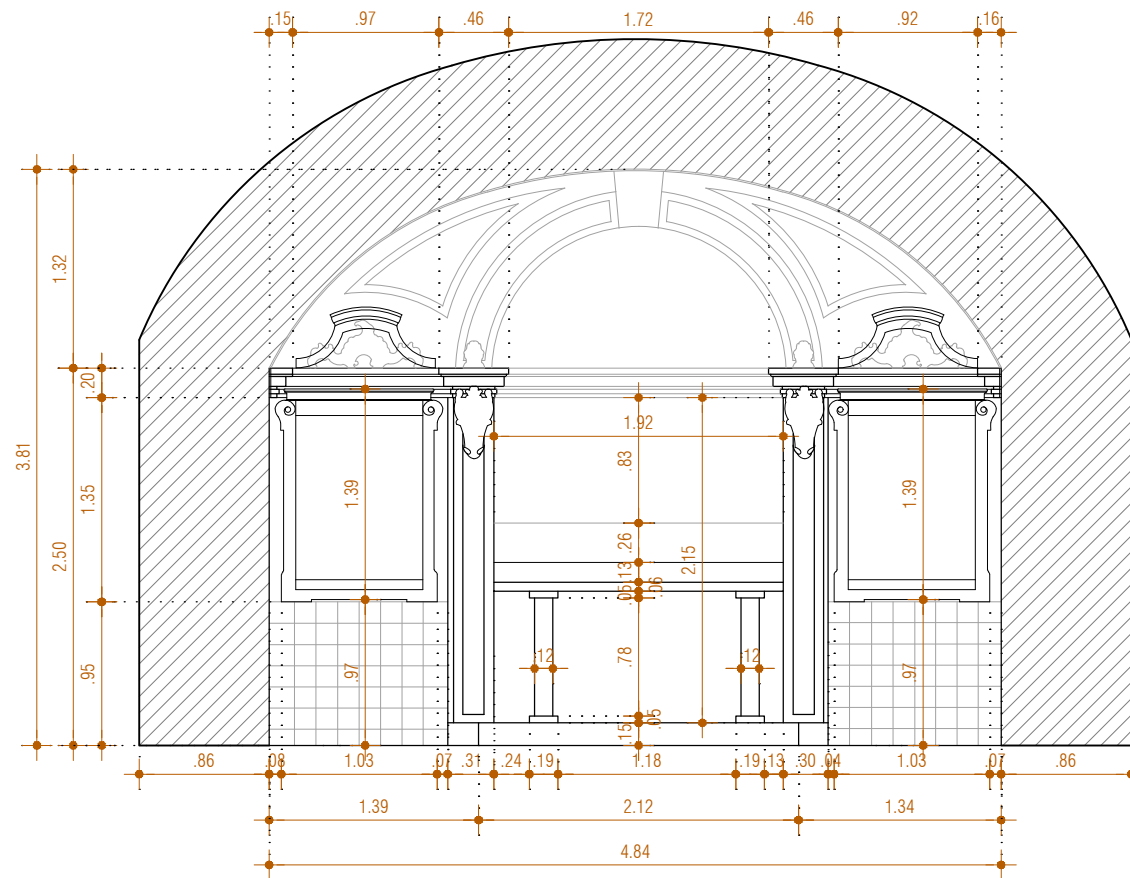


### CORTE B


ESCALA: 1/50




DISCENTE: CARLOS MIGUEL COELHO GÓES		ARQUITETURA
ORIENTADORA: PROFª DRª ANA LÉA NASSAR MATOS	FRANCHA: PLANTA BAIXA	<b>07</b> 13
INSTITUTO DE TECNOLOGIA FACULDADE DE ARQUITETURA E URBANISMO TRABALHO DE CONCLUSÃO DE CURSO		ESCALA: INDICADA
		ANO: 2023

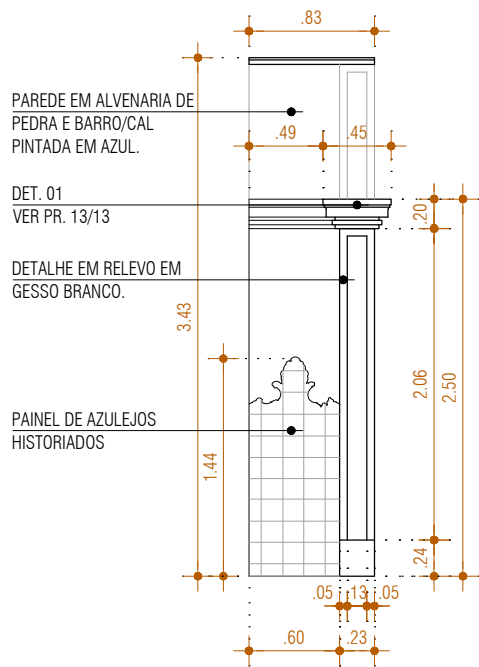

**ELEVAÇÃO 01**  
ESCALA: 1/50

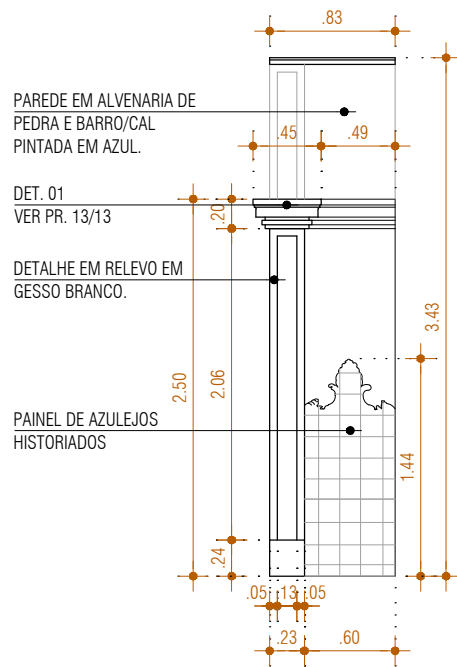


**ELEVAÇÃO 02**  
ESCALA: 1/50

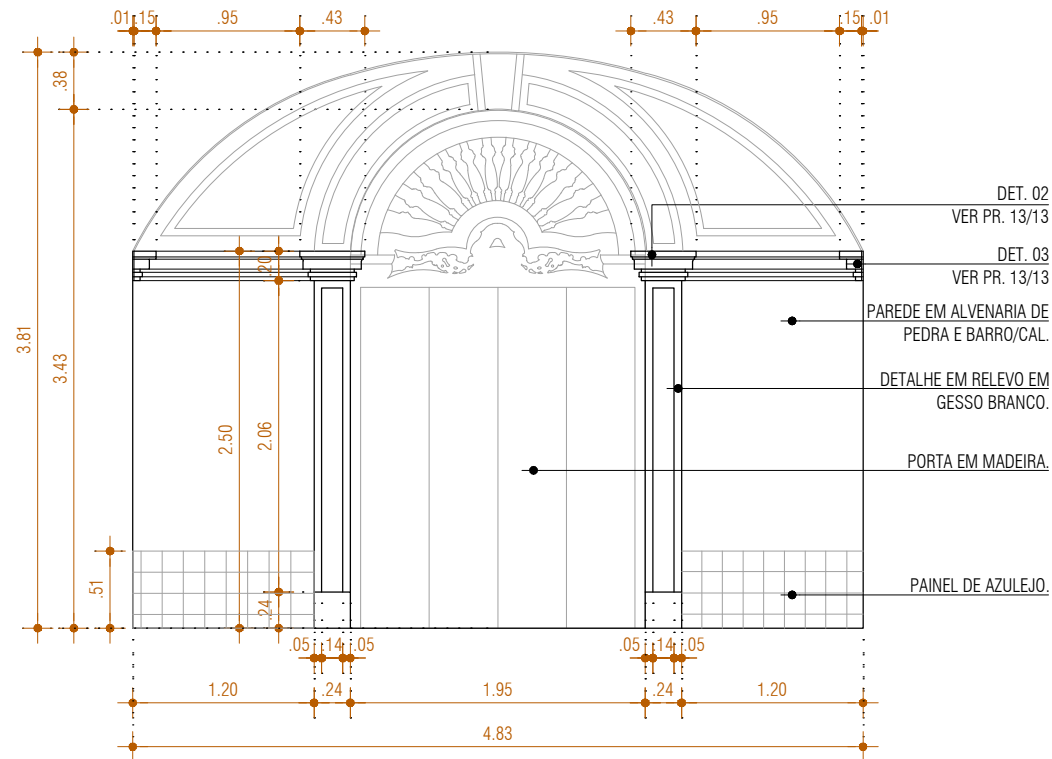

**ELEVAÇÃO 03**  
ESCALA: 1/50



DISCENTE: <b>CARLOS MIGUEL COELHO GÓES</b>		ARQUITETURA
ORIENTADORA: <b>PROFª DRª ANA LÉA NASSAR MATOS</b>	PRANCHA: <b>ELEVAÇÕES</b>	<b>08</b> <b>13</b>
INSTITUTO DE TECNOLOGIA FACULDADE DE ARQUITETURA E URBANISMO TRABALHO DE CONCLUSÃO DE CURSO		ESCALA: INDICADA
		ANO: 2023

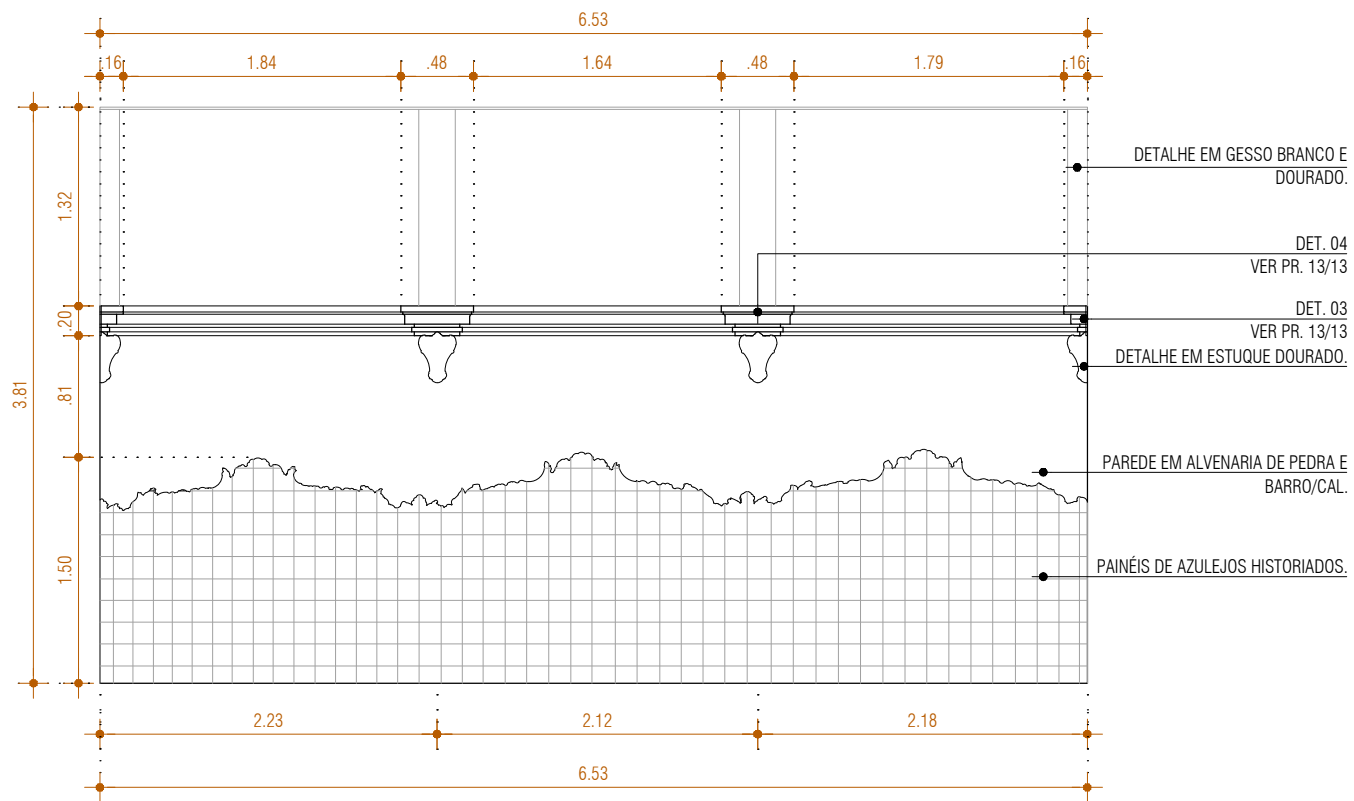

## ELEVAÇÃO 04

ESCALA: 1/25



DISCENTE:

CARLOS MIGUEL COELHO GÔES

ORIENTADORA:

PROF<sup>ª</sup> DR<sup>ª</sup> ANA LÉA NASSAR  
MATOS

FRANCHA:

ELEVAÇÕES

INSTITUTO DE TECNOLOGIA  
FACULDADE DE ARQUITETURA E URBANISMO  
TRABALHO DE CONCLUSÃO DE CURSO

ARQUITETURA


09  
13

ESCALA:

INDICADA

ANO:

2023

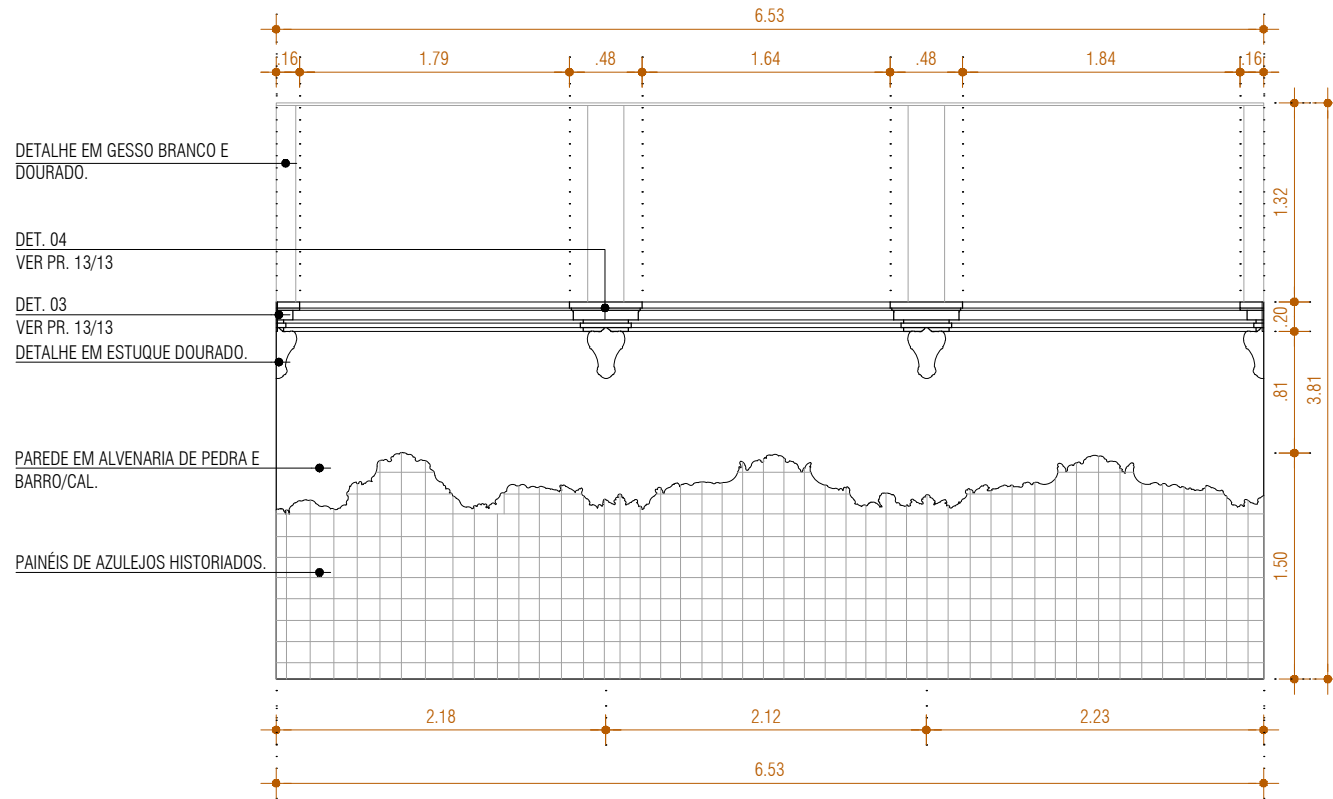


## ELEVAÇÃO 05

ESCALA: 1/25



DISCENTE: CARLOS MIGUEL COELHO GÔES		ARQUITETURA
ORIENTADORA: PROF <sup>a</sup> DR <sup>a</sup> ANA LÉA NASSAR MATOS	FRANCHA: ELEVAÇÕES	10 13
INSTITUTO DE TECNOLOGIA FACULDADE DE ARQUITETURA E URBANISMO TRABALHO DE CONCLUSÃO DE CURSO		ESCALA: INDICADA
		ANO: 2023

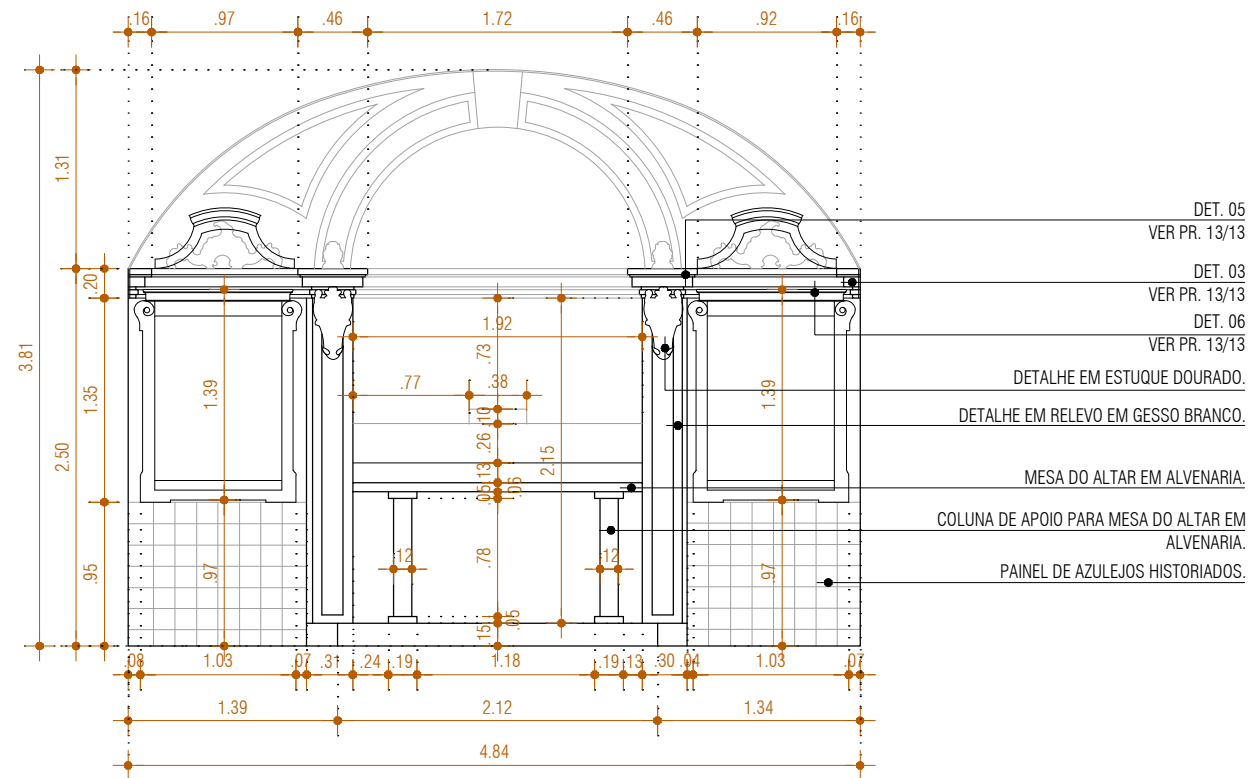

# ELEVAÇÃO 06

ESCALA: 1/25



DISCENTE:  
CARLOS MIGUEL COELHO GÔES

ORIENTADORA:  
PROF<sup>a</sup> DR<sup>a</sup> ANA LÉA NASSAR  
MATOS


FRANCHA:  
ELEVAÇÕES

INSTITUTO DE TECNOLOGIA  
FACULDADE DE ARQUITETURA E URBANISMO  
TRABALHO DE CONCLUSÃO DE CURSO

ARQUITETURA

11  
13

ESCALA:  
INDICADA  
ANO:  
2023

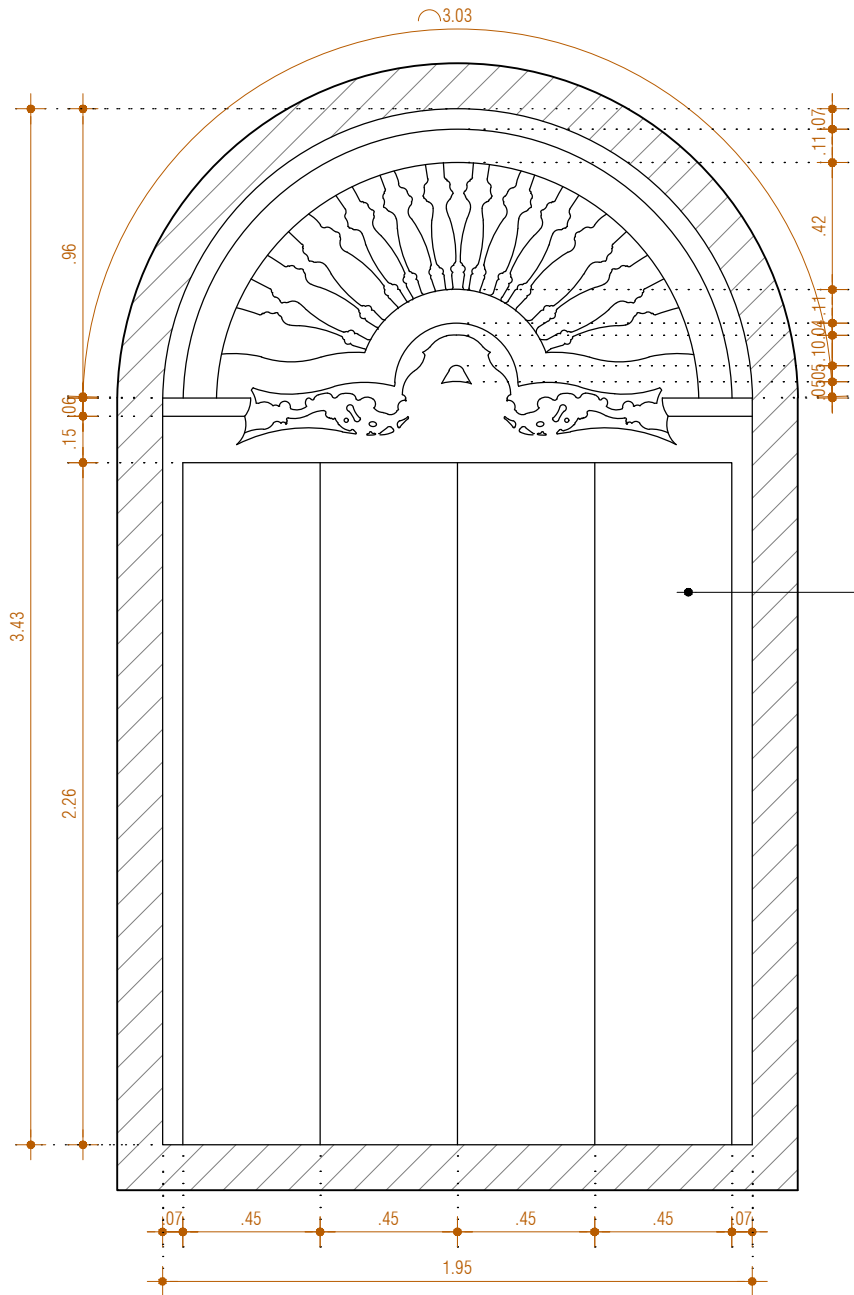


DETALHE DE ESQUADRIA - PORTA

ESCALA: 1/25

PORTA EM MADEIRA.

COROAMENTO EM GESSO BRANCO.

MOLDURA EM GESSO BRANCO.

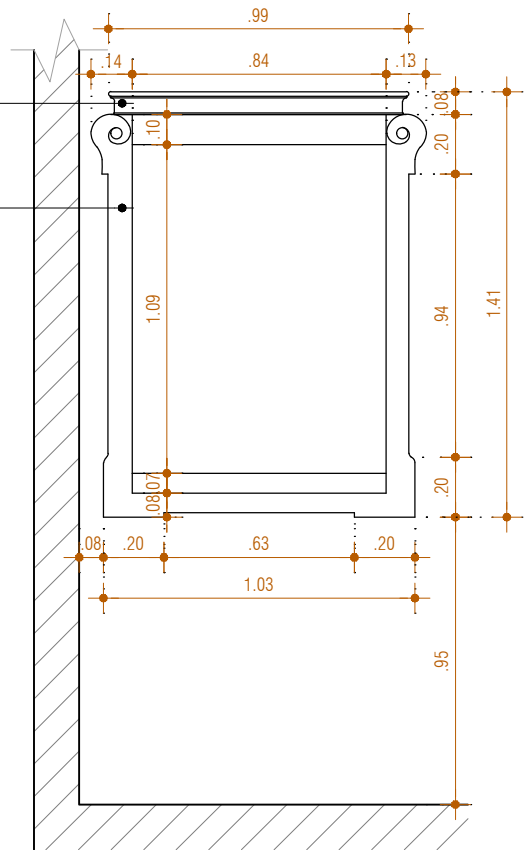

DETALHE DE ESQUADRIA - JANELA

ESCALA: 1/25



DISCENTE: CARLOS MIGUEL COELHO GÓES

ORIENTADORA: PROFª DRª ANA LÉA NASSAR MATOS


FRANCHA: DETALHAMENTOS

INSTITUTO DE TECNOLOGIA  
FACULDADE DE ARQUITETURA E URBANISMO  
TRABALHO DE CONCLUSÃO DE CURSO

ARQUITETURA


12  
13

ESCALA: INDICADA  
ANO: 2023

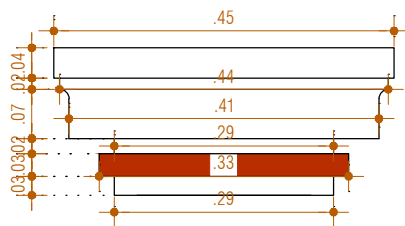


DET. 01

ESCALA: 1/5

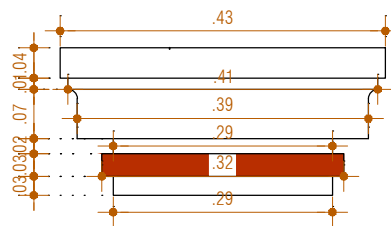


DET. 02

ESCALA: 1/5

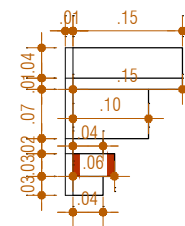


DET. 03

ESCALA: 1/5

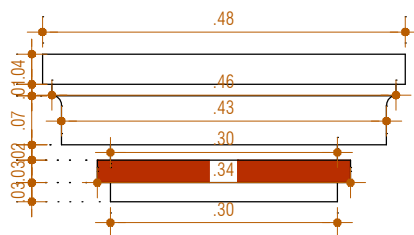


DET. 04

ESCALA: 1/5

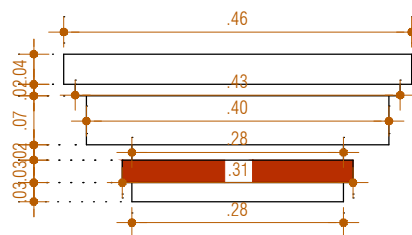

DET. 05

ESCALA: 1/5

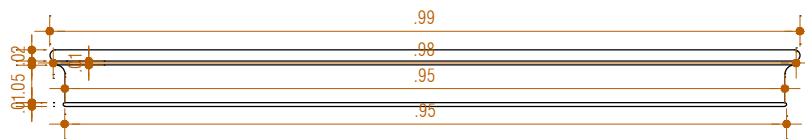

DET. 06 - COROAMENTO DAS JANELAS

ESCALA: 1/5

OBSERVAÇÕES

\* TODOS OS DETALHES FORAM FEITOS EM GESSO BRANCO COM DETALHES PINTADOS DE MARROM, REPRESENTADOS PELAS ÁREAS PREENCHIDAS COM HACHURAS.



DISCENTE:

CARLOS MIGUEL COELHO GÓES

ORIENTADORA:

PROF<sup>ª</sup> DR<sup>ª</sup> ANA LÉA NASSAR  
MATOS

FRANCHA:

DETALHAMENTOS

INSTITUTO DE TECNOLOGIA  
FACULDADE DE ARQUITETURA E URBANISMO  
TRABALHO DE CONCLUSÃO DE CURSO

ARQUITETURA

13  
13

ESCALA:  
INDICADA  
ANO:  
2023