
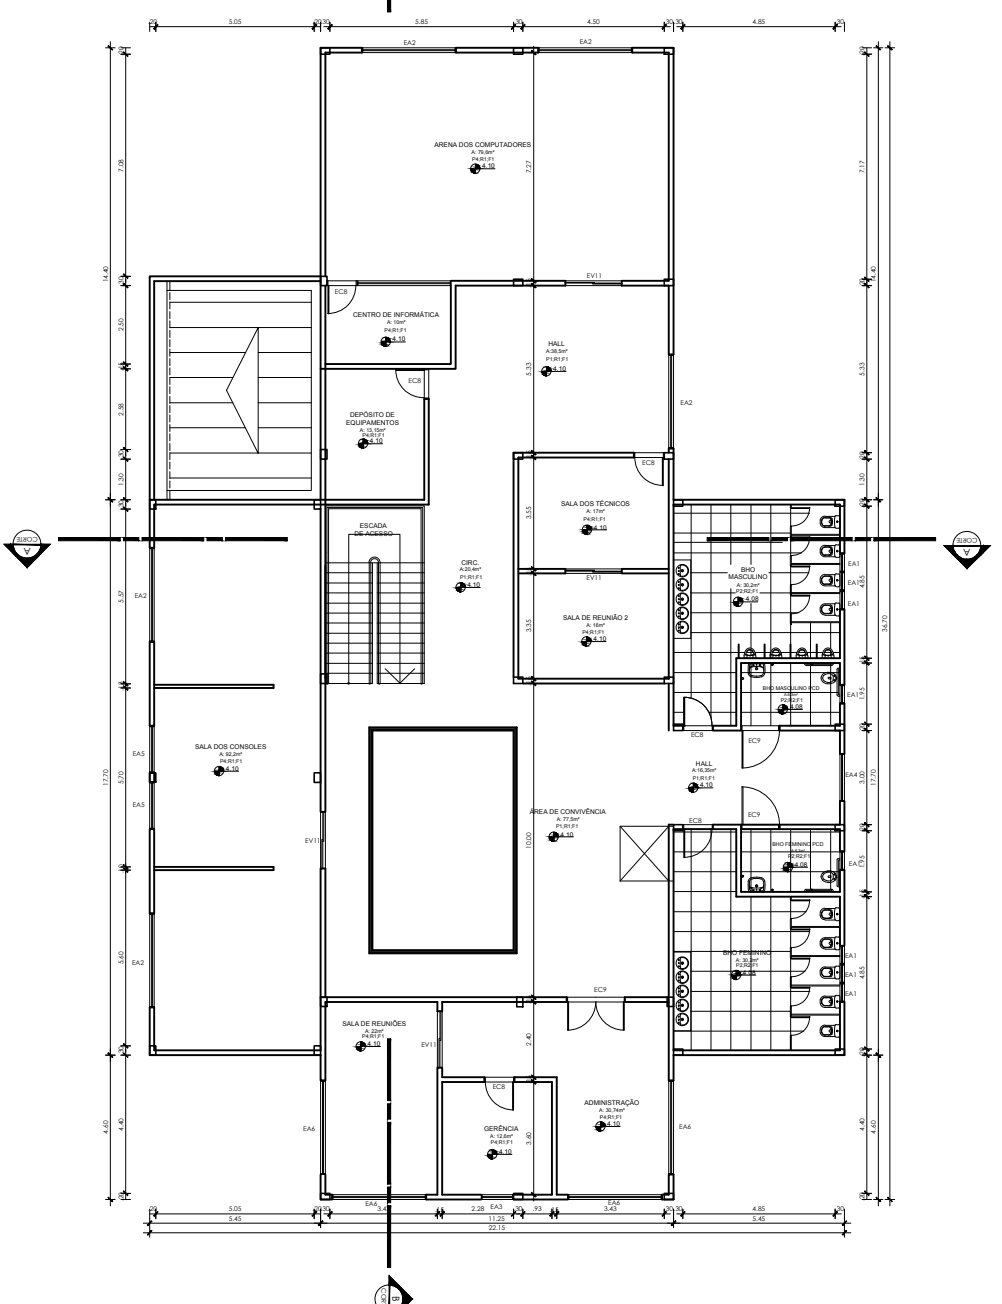


PLANTA BAIXA 1º PAVIMENTO  
ESCALA 1/75

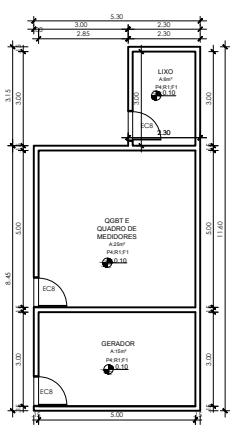

PLANTA BAIXA 2º PAVIMENTO  
ESCALA 1/75

**ESPECIFICAÇÕES TÉCNICAS DE PROJETO**

**PISO:**  
 P1 - PISO INCLICADO EM BANHEIRA SCANDINAVIA 2,70x2,70x10 CM CARVAJÃO BRANCO;  
 P2 - REVESTIMENTO CERÂMICO FORTISSIMO 30x30x0,8 CM CARVEDO VESTIDO CARVEDO PLUS WHITE FAL. ELAVAR OU SIMILAR COM RELENTE IMPERMEÁVEL NA COR ELAVAR OU SIMILAR;  
 P3 - LAJE DE CONCRETO VIBRADO;  
 P4 - PISO CIMENTADO LISO FINADO COM TELA PARA PROTEÇÃO CONTRA O CAÍDA DE ÁGUA.

**PAREDE:**  
 P1 - BRANQUEADO E PINTURA ACABADA COM BRANCO; TAL. CORAL OU EQUIVALENTE BRANCO;  
 P2 - PLACA CERÂMICA COCÇÃO COMBICOLOR 240x140x8 MM, COM BRANCO BR. FABRICAÇÃO GAL OU SIMILAR.

**FORRO:**  
 P1 - LAJE REBOCADADA COM ACABAMENTO EM CIMENTO QUEBRADO SUAVE OU EQUIVALENTE BRANCO.

**QUADRO DE ESQUADRIAS**

INDICAÇÃO	QUANTIDADE	ALTEZA	PROFUNDIDADE	REVESTIMENTO
EA1	3,00m	0,90m	1,00m	BALANÇADA EM VED. 40mm E ALUMÍNIO ANODADO COM PINTURA ELETROLÍTICA NA COR PÉTIMO - FABRICAÇÃO ALCOA UNIA NOVA OU SIMILAR.
EA2	3,00m	1,00m	1,00m	JANELA DE COBRE EM ALUMÍNIO ANODADO COM PÉTIMO E VED. IMPERMEÁVEL 10mm - FABRICAÇÃO ALCOA UNIA NOVA OU SIMILAR.
EA3	1,00m	1,00m	1,00m	JANELA DE COBRE EM ALUMÍNIO ANODADO COM PÉTIMO E VED. IMPERMEÁVEL 10mm - FABRICAÇÃO ALCOA UNIA NOVA OU SIMILAR.
EA4	1,00m	2,00m	1,00m	JANELA DE COBRE EM ALUMÍNIO ANODADO COM PÉTIMO E VED. IMPERMEÁVEL 10mm - FABRICAÇÃO ALCOA UNIA NOVA OU SIMILAR.
EA5	1,00m	1,00m	1,00m	JANELA DE COBRE EM ALUMÍNIO ANODADO COM PÉTIMO E VED. IMPERMEÁVEL 10mm - FABRICAÇÃO ALCOA UNIA NOVA OU SIMILAR.
EA6	3,00m	1,00m	1,00m	JANELA DE COBRE EM ALUMÍNIO ANODADO COM PÉTIMO E VED. IMPERMEÁVEL 10mm - FABRICAÇÃO ALCOA UNIA NOVA OU SIMILAR.
EA7	4,00m	2,00m	1,00m	JANELA DE COBRE EM ALUMÍNIO ANODADO COM PÉTIMO E VED. IMPERMEÁVEL 10mm - FABRICAÇÃO ALCOA UNIA NOVA OU SIMILAR.
EA8	3,00m	2,00m	1,00m	PORTA DE ABREIR COM COMPART. A 100mm REVESTIDA DE LAMINADO SFC 10x10x6MM BRANCO PARA FÔRNO COM ALUM. COM ALUM. CARBONO E ALUM. EM ANOD. DE 10 - 3 COBRANÇAS POR CADA.
EA9	1,00m	2,00m	1,00m	PORTA DE ABREIR COM COMPART. A 100mm REVESTIDA DE LAMINADO SFC 10x10x6MM BRANCO PARA FÔRNO COM ALUM. COM ALUM. CARBONO E ALUM. EM ANOD. DE 10 - 3 COBRANÇAS POR CADA.
EA10	1,00m	2,00m	1,00m	PORTA DE COBRE EM ALUMÍNIO ANODADO COM PÉTIMO E VED. IMPERMEÁVEL 10mm - FABRICAÇÃO ALCOA UNIA NOVA OU SIMILAR.

NOTA: AS ESQUADRIAS DE PAREDES EXTERNAS DEVEM RECEBER APLICAÇÃO DE FILMULA DE CONTROLE SOLAR PADRÃO BR OU SIMILAR.

UNIVERSIDADE FEDERAL DO PARÁ  
 INSTITUTO DE TECNOLOGIA - ITC  
 FACULDADE DE ARQUITETURA E URBANISMO  
 TRABALHO DE CONCLUSÃO DE CURSO II

PROJETO: CENTRO DE JOGOS VIRTUAIS	INDICAÇÃO: INDICADA
PROJETO: PLANTA-BAIXA - PAVIMENTOS 1 E 2	DATA: DEZEMBRO/2019
PROFESSOR: RONALDO NONATO FERREIRA MARQUES DE CARVALHO	PROFESSOR:
ALUNO: SOFIA DA SILVA TEIXEIRA	NOTA: 04/08
RA: 201304340015	

RESPONSABILIDADE SOCIAL AO REPRODUZIR ESTE DOCUMENTO  
 NÃO PODEMOS SER RESPONSÁVEIS POR ERROS DE CÁLCULO OU OMISSÃO DE INFORMAÇÕES.