



1 IMPLANTAÇÃO E COBERTURA
1 : 600

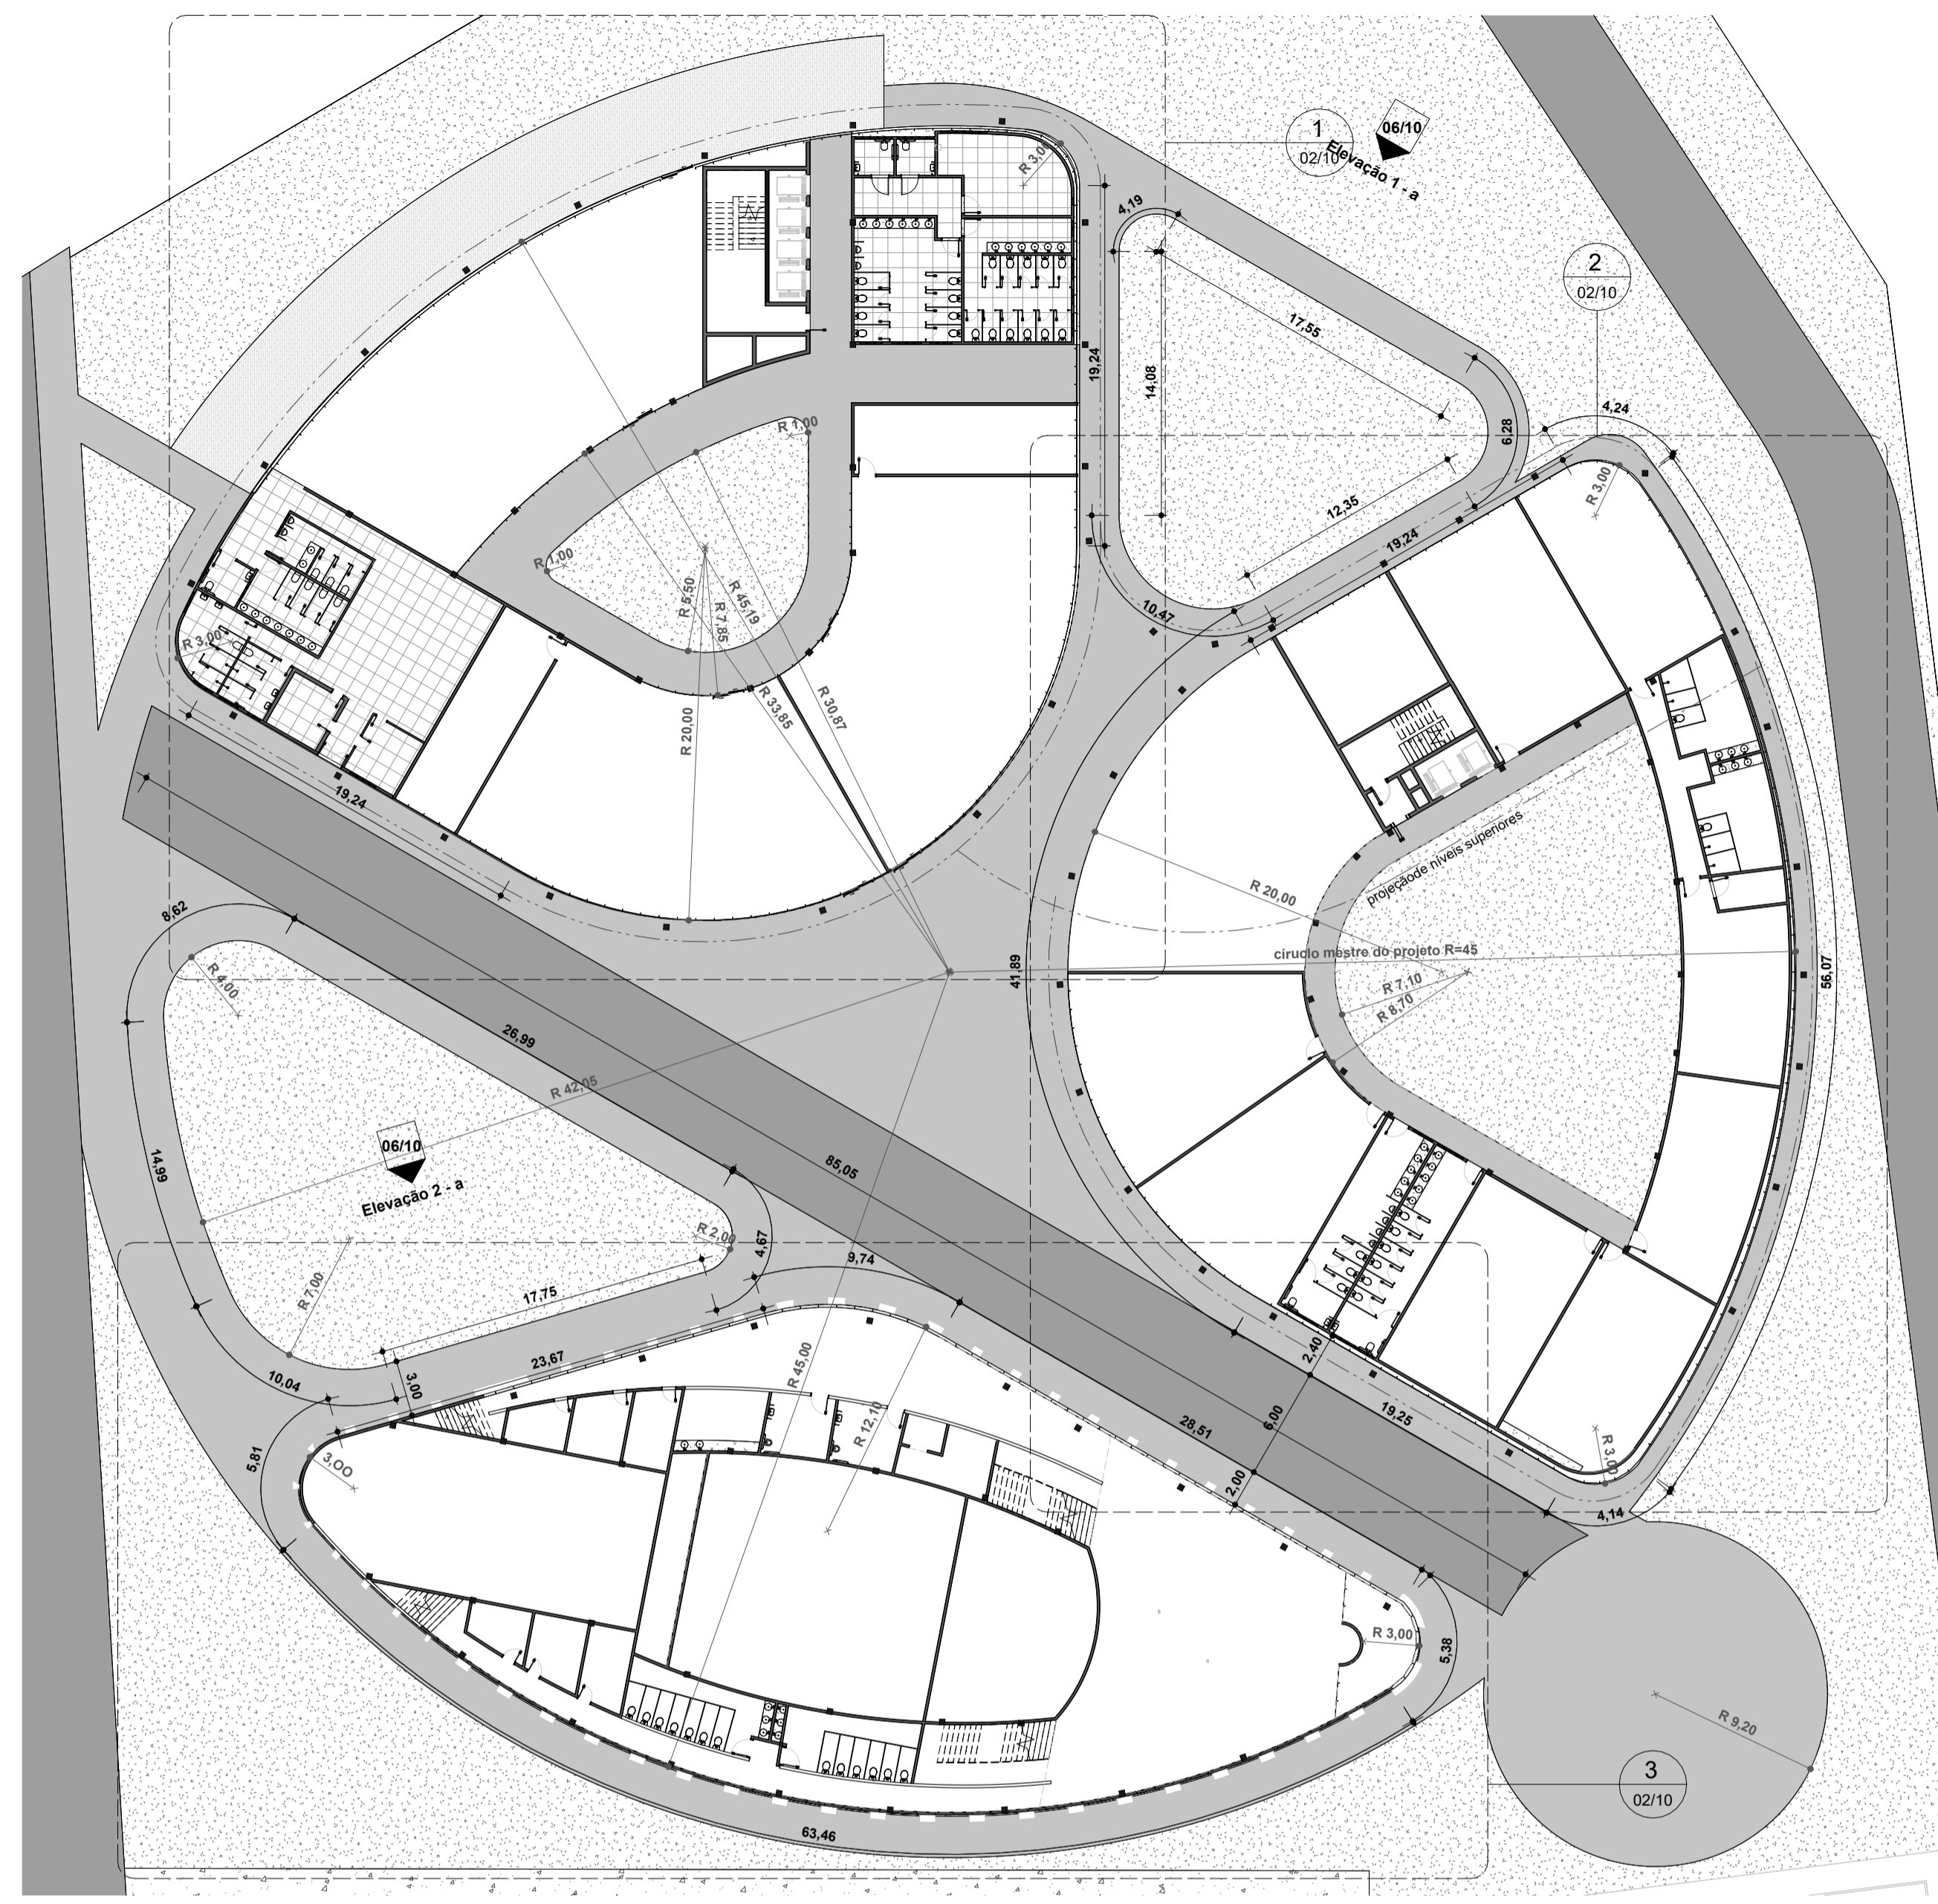

2 PLANTA GERAL
1 : 300

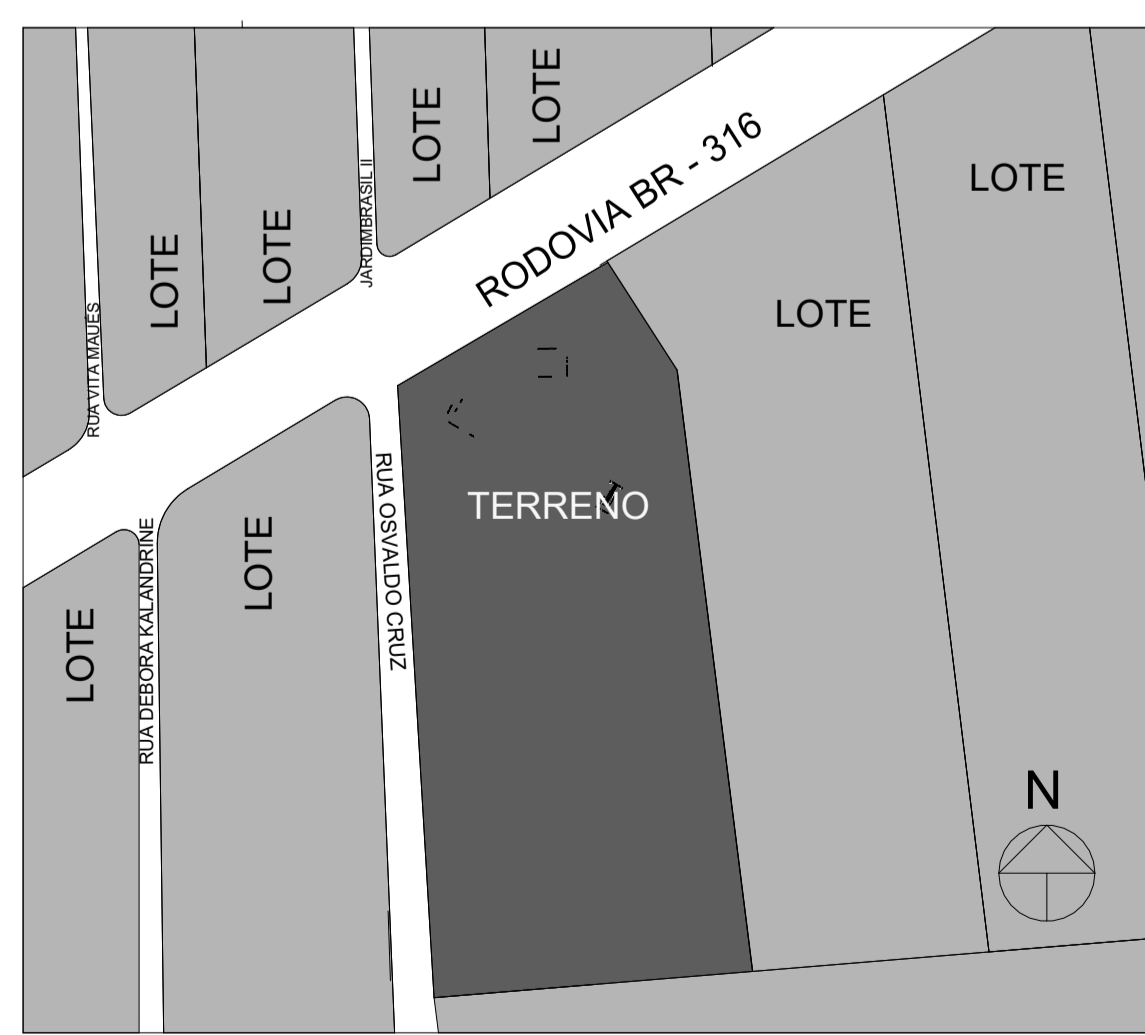

3 SITUAÇÃO
1 : 3000

TABELA DE REVESTIMENTOS					
Nome	Área	Perímetro	Acabamento do piso	Acabamento do forro	Acabamento da parede
ACERVO DE VÍDEO	23,84 m²	19,82	CORODUM	LAJE	PINTURA BRANCA
ADM	80,82 m²	35,98	CORODUM	LAJE	PINTURA BRANCA
ARMZEN.	9,79 m²	12,53	CORODUM	LAJE	PINTURA BRANCA
ATELIE	77,37 m²	35,28	CORODUM	LAJE	PINTURA BRANCA
ATEND	11,36 m²	16,50	CORODUM	LAJE	PINTURA BRANCA
BACK STAGE 01	34,51 m²	34,68	VINILICO AMBIENTA9345694	LAJE	PINTURA BRANCA
BACK STAGE 02	34,33 m²	34,81	VINILICO AMBIENTA9345694	LAJE	PINTURA BRANCA
BIBLIOTECA	377,19 m²	127,24	VINILICO AMBIENTA9345694	LAJE	PINTURA BRANCA
BIBLIOTECONOMIA	73,10 m²	35,98	VINILICO AMBIENTA9345694	LAJE	PINTURA BRANCA
BILHETERIA	<varia>	<varia>	<varia>	LAJE	PINTURA BRANCA
BOMBONIERE	8,76 m²	13,17	CORODUM	LAJE	PINTURA BRANCA
BRIGUEIOTECA	60,17 m²	32,94	CORODUM	LAJE	PINTURA BRANCA
CAMARIM	<varia>	<varia>	CORODUM	LAJE	PINTURA BRANCA
CAMAROTE 01	26,56 m²	23,66	CARPETE AMBIENTA 106 Lima	LAJE	PINTURA BRANCA
CAMAROTE 02	Não cobrado	Não colocado	CARPETE AMBIENTA 106 Lima	LAJE	PINTURA BRANCA
CAMAROTE 03	71,97 m²	33,95	CARPETE AMBIENTA 106 Lima	LAJE	PINTURA BRANCA
CINEMA 01	162,76 m²	56,87	CARPETE AMBIENTA 106 Lima	FORRO ACÚSTICO	CARPETE AMBIENTA 106 Lima
CINEMA 02	163,10 m²	57,26	CARPETE AMBIENTA 106 Lima	FORRO ACÚSTICO	CARPETE AMBIENTA 106 Lima
CINEMA 03	291,60 m²	99,77	CARPETE AMBIENTA 106 Lima	FORRO ACÚSTICO	CARPETE AMBIENTA 106 Lima
CIRCULAÇÃO 01	195,76 m²	103,81	CARPETE AMBIENTA 106 Lima	LAJE	CARPETE AMBIENTA 106 Lima
CIRCULAÇÃO 02	181,26 m²	93,92	CARPETE AMBIENTA 106 Lima	LAJE	PINTURA BRANCA
COPA	53,54 m²	32,71	CORODUM	LAJE	CERAMICA/PINTURA
COZINHA 01	60,08 m²	31,13	CORODUM	LAJE	CERAMICA/PINTURA
COZINHA 02	15,39 m²	16,80	CORODUM	LAJE	CERAMICA/PINTURA
CÂMARA FRIA	9,29 m²	12,19	CORODUM	LAJE	CERAMICA BRANCA
DANÇA	100,49 m²	124,25	CORODUM	LAJE	PINTURA BRANCA
DEPÓSITO	38,00 m²	24,60	CORODUM	LAJE	CERAMICA BRANCA
DIREÇÃO	36,45 m²	26,95	CORODUM	LAJE	PINTURA BRANCA
DMU	<varia>	<varia>	CER. BRANCA 30x30cm	LAJE	CERAMICA BRANCA
ENTRADA/ SAÍDA DE AR	4,76 m²	8,96	VINILICO CORODUM	LAJE	CIMENTO QUEIMADO
ESTOQUE	<varia>	<varia>	CORODUM	LAJE	PINTURA BRANCA
FEM.	<varia>	<varia>	CER. BRANCA 30x30cm	LAJE	CERAMICA/PINTURA
FONOTECA	150,00 m²	48,40	CORODUM	LAJE	PINTURA BRANCA
FOSSO	20,15 m²	26,04	CARPETE AMBIENTA 106 Lima	LAJE	CARPETE AMBIENTA 106 Lima
FOYER CINEMA	77,16 m²	36,81	VINILICO AMBIENTA9345694	LAJE	PINTURA BRANCA
FOYER TEATRO	200,02 m²	62,53	CARPETE AMBIENTA 106 Lima	LAJE	PINTURA BRANCA
FRALDÁRIO	14,73 m²	15,97	CER. BRANCA 30x30cm	LAJE	CERAMICA/PINTURA
FUNCIONÁRIOS	70,36 m²	34,36	CORODUM	LAJE	PINTURA BRANCA
GALERIA	217,56 m²	60,55	CORODUM	LAJE	PINTURA BRANCA
GIBITECA	124,97 m²	45,23	VINILICO CORODUM	LAJE	PINTURA BRANCA
HALL	165,81 m²	53,87	CORODUM	LAJE	CIMENTO QUEIMADO
HALL ABERTO	191,27 m²	55,44	CORODUM	LAJE	CIMENTO QUEIMADO
HEMEROTECA	112,95 m²	42,79	CORODUM	LAJE	PINTURA BRANCA
JARDIM DE CHUVA	115,49 m²	41,82	CORODUM	LAJE	PINTURA BRANCA
LIVRARIA	219,78 m²	61,42	CORODUM	LAJE	PINTURA BRANCA
LOCAL FAMÍLIA	28,90 m²	22,65	CORODUM	LAJE	CERAMICA/PINTURA
LUDOTECA	136,08 m²	53,79	CORODUM	LAJE	PINTURA BRANCA
MASC.	<varia>	<varia>	CER. BRANCA 30x30cm	LAJE	CERAMICA BRANCA
MÚSICA	82,87 m²	37,38	CORODUM	LAJE	PINTURA BRANCA
PALCO	109,93 m²	42,91	CARPETE AMBIENTA 106 Lima	FORRO ACÚSTICO	CARPETE AMBIENTA 106 Lima
PCD	<varia>	<varia>	CER. BRANCA 30x30cm	LAJE	PINTURA BRANCA
PLATEIA	259,22 m²	64,51	CARPETE AMBIENTA 106 Lima	FORRO ACÚSTICO	CARPETE AMBIENTA 106 Lima
PLAYGROUND	318,44 m²	72,63	CALÇADA CIMENTÍCIA	LAJE	PINTURA BRANCA
POSTO DE TRABALHO	<varia>	<varia>	CORODUM	LAJE	PINTURA BRANCA
RECEPÇÃO	22,10 m²	19,61	CORODUM	LAJE	PINTURA BRANCA
RECEPÇÃO	45,61 m²	27,01	CORODUM	LAJE	PINTURA BRANCA
REUNIÃO	35,68 m²	24,59	CORODUM	LAJE	PINTURA BRANCA
SALA DE INFORMÁTICA	65,48 m²	35,99	CORODUM	LAJE	PINTURA BRANCA
SALA DE VÍDEO	<varia>	<varia>	CORODUM	LAJE	PINTURA BRANCA
SALA MULTIUSO	92,13 m²	39,28	CORODUM	LAJE	PINTURA BRANCA
SALÃO	253,49 m²	69,60	CARPETE AMBIENTA 106 Lima	LAJE	PINTURA BRANCA
T.J.	7,32 m²	11,24	CORODUM	LAJE	PINTURA BRANCA
TEATRO	103,39 m²	41,41	VINILICO AMBIENTA9345694	LAJE	PINTURA BRANCA
TERRAÇO JARDIM	699,02 m²	170,67	CALÇADA CIMENTÍCIA	LAJE	PINTURA BRANCA
VARANDA	108,26 m²	84,87	VINILICO AMBIENTA9345694	LAJE	PINTURA BRANCA
VEST. FEM.	<varia>	<varia>	CER. BRANCA 30x30cm	LAJE	CERAMICA BRANCA
VEST. MASC.	<varia>	<varia>	CER. BRANCA 30x30cm	LAJE	CERAMICA BRANCA
ÁREA TÉCNICA	<varia>	<varia>	CER. BRANCA 30x30cm	LAJE	PINTURA BRANCA

LISTA DE ESQUADRIAS			
Comentários	Altura	Largura bruta	QTD.
Porta de Madeira com duas folhas de abrir	2,04	1,80	1
PORTA DE CORRER 2 FOLHAS	2,02	1,92	8
PORTA DE CORRER 2 FOLHAS	2,04	1,80	2
PORTA CORTA FOGO	2,10	0,96	11
Porta de Madeira com duas folhas de abrir	2,10	1,26	1
Porta de Madeira com duas folhas de abrir	2,10	1,46	4
Porta de Madeira com uma folha de abrir	2,10	0,66	38
Porta de Madeira com uma folha de abrir	2,10	0,76	17
Porta de Madeira com uma folha de abrir	2,10	0,96	38
Porta de Madeira com uma folha de abrir	2,10	1,66	1
Porta de Madeira com duas folhas de abrir	2,10	1,86	1
Porta de Madeira com uma folha de abrir	2,58	0,84	12
Porta de madeira semicoma com forras de madeira	2,09	0,90	2

Tabela de Janelas - Área			
Descrição	Dimensões		Quantidade
	Largura	Altura	
Janela basculante simples de alumínio e vidro	30 cm	20 cm	132


FAU UNIVERSIDADE FEDERAL DO PARÁ
FACULDADE DE ARQUITETURA E URBANISMO

DISCIPLINA: TCC - CENTRO CULTURAL ANANIM


ALUNO: TALES LIMA DA CUNHA Nº MATRÍCULA: 201804340036

ASSUNTO: IMPLANTAÇÃO, COBERTURA, SITUAÇÃO E PLANTA GERAL PRANCHA Nº:


DATA: 11/15/24 TURMA: ESCALA: Como indicado **01/10**

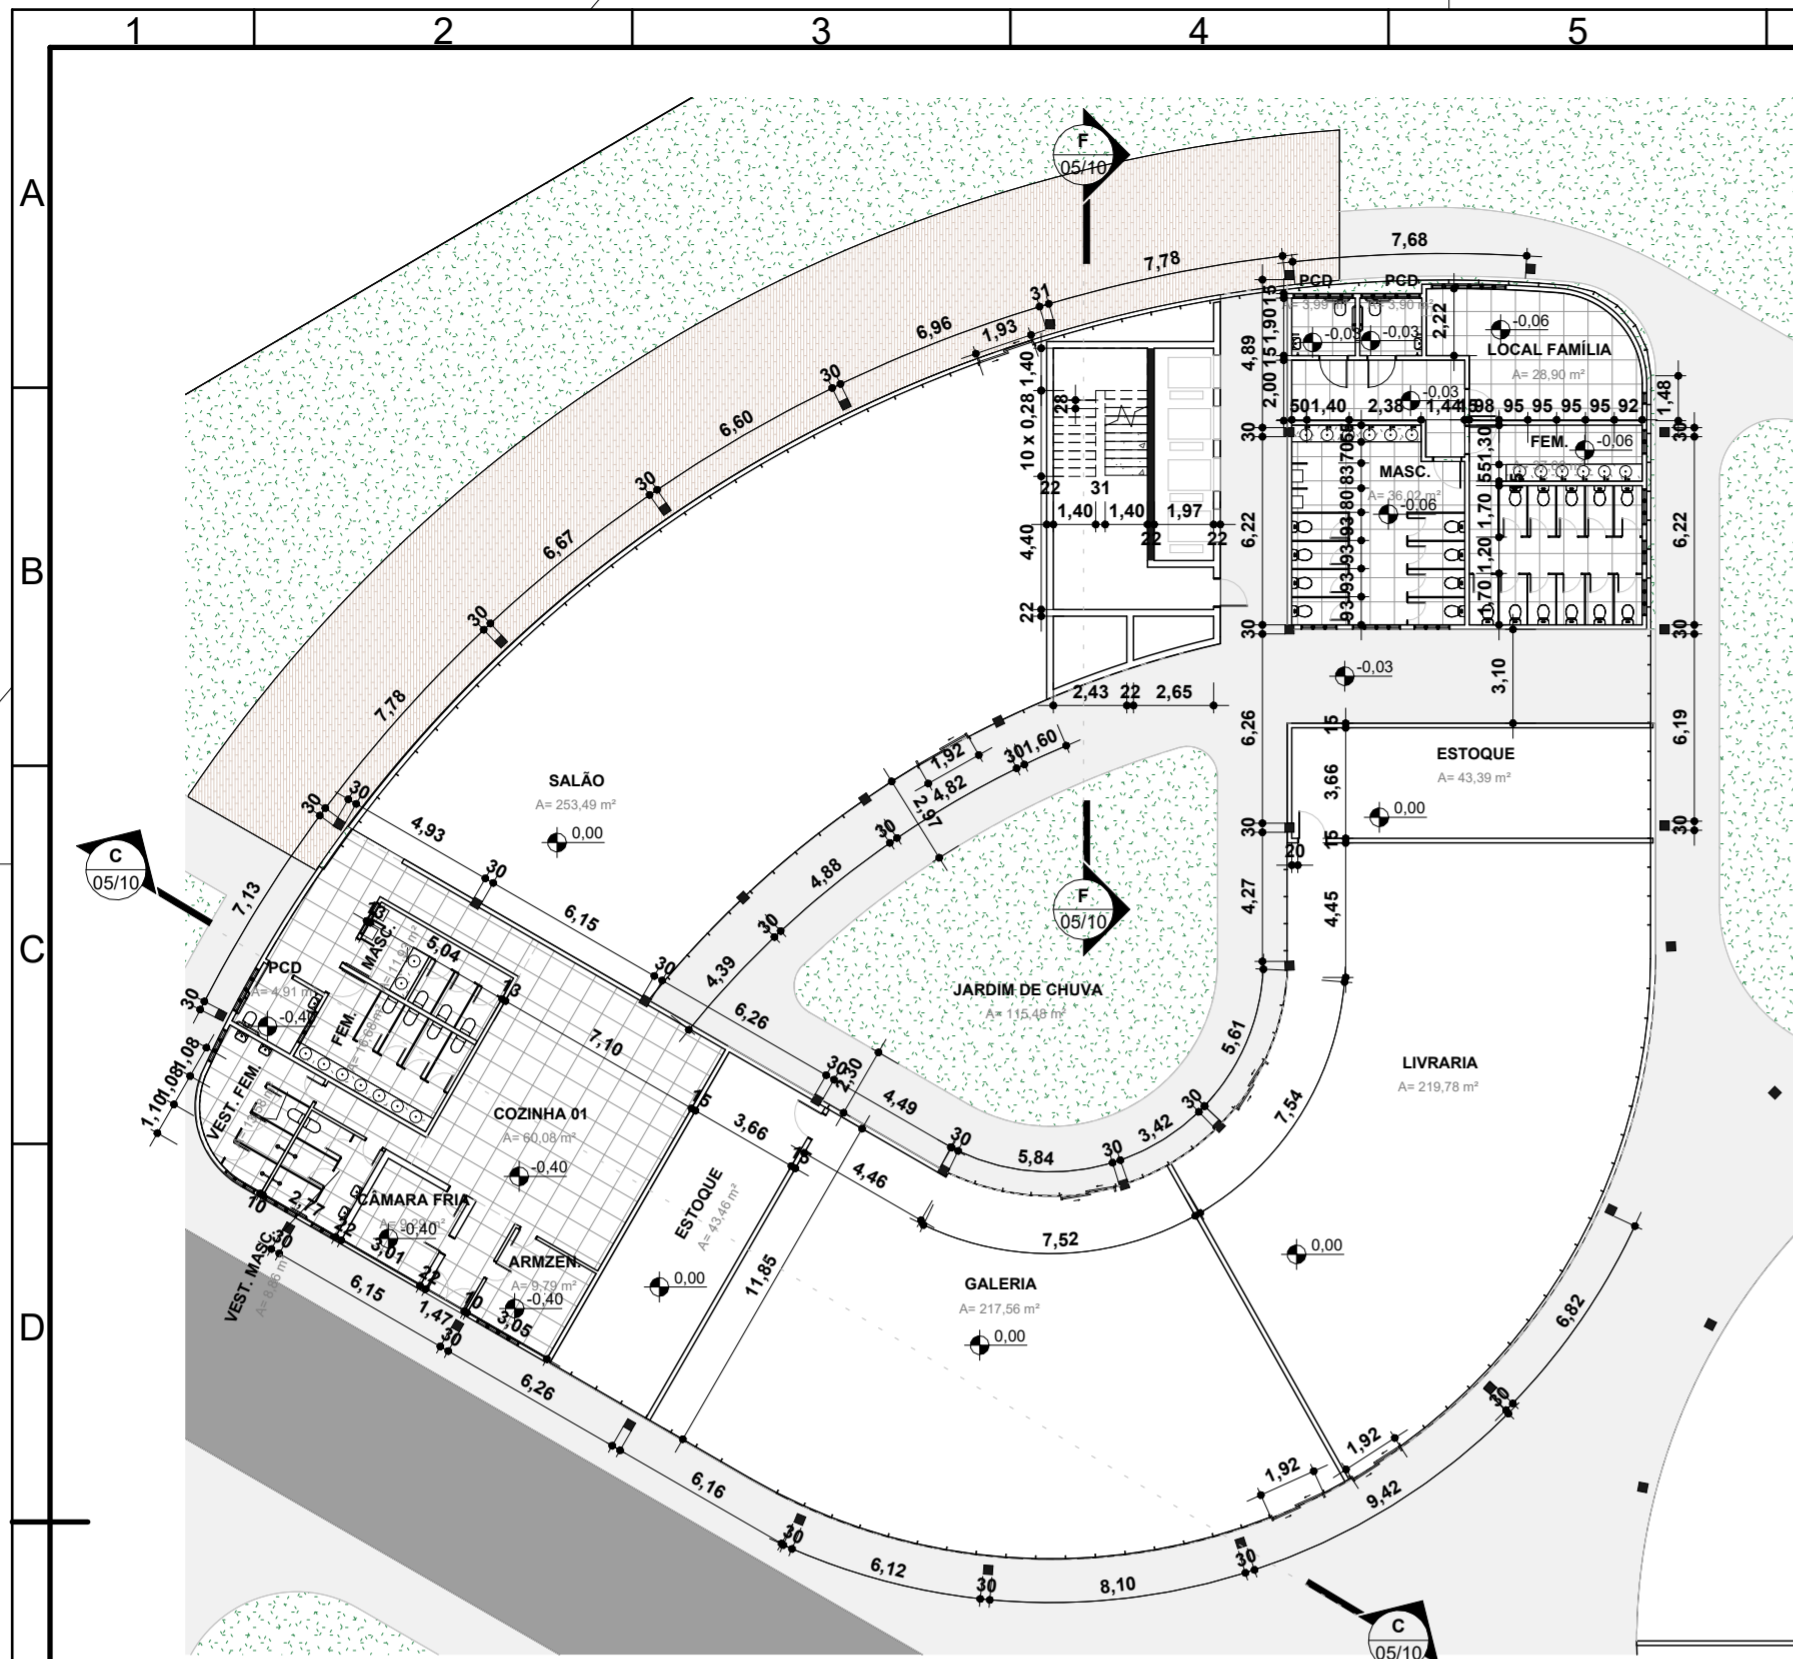

1 PLANTA BAIXA - BLOCO 01
1 : 250

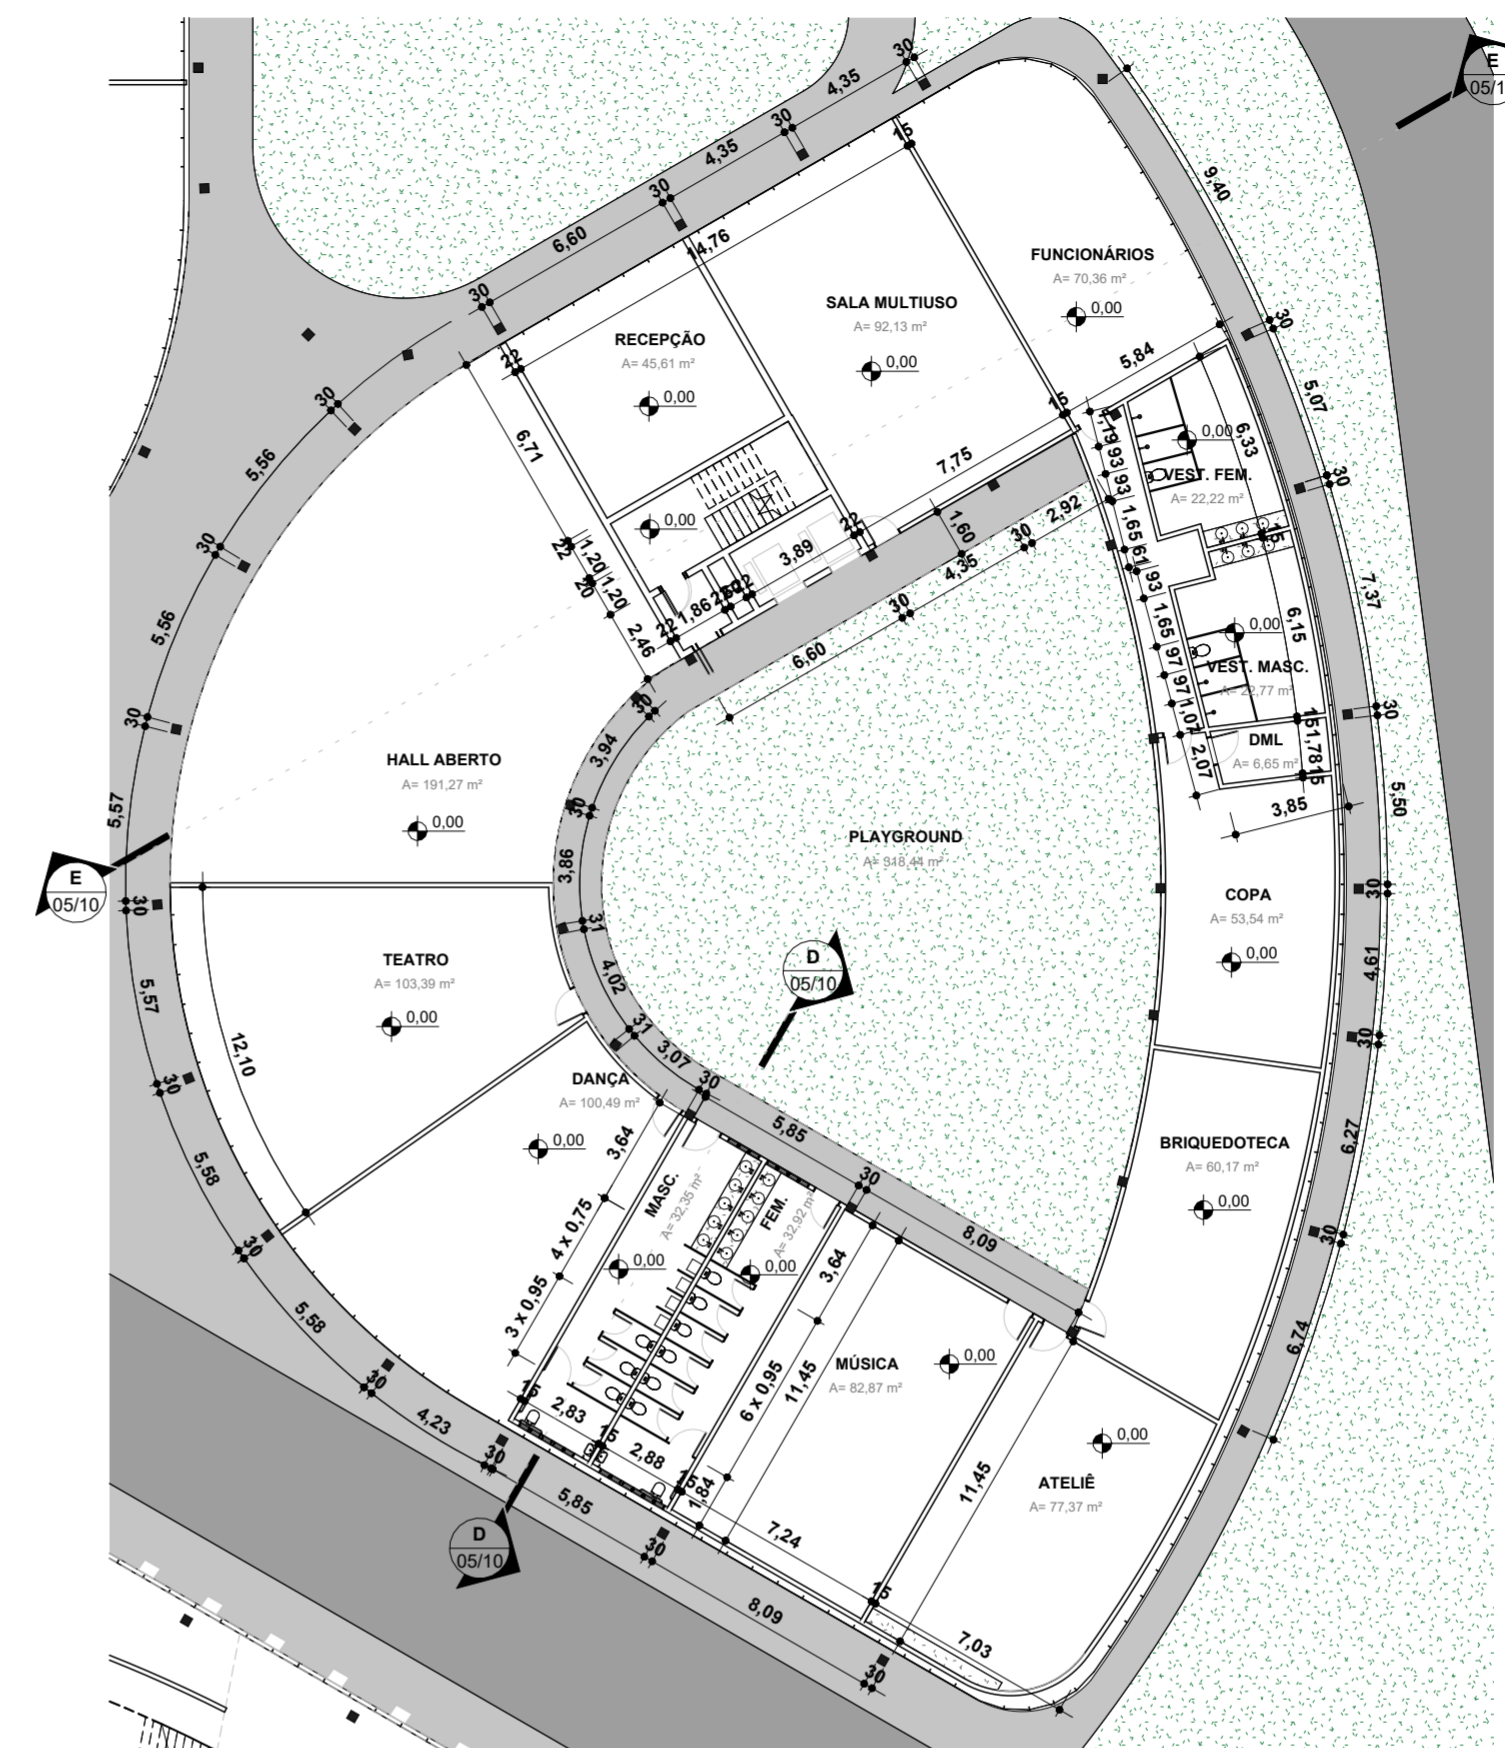


2 PLANTA BAIXA - BLOCO 02
1 : 250

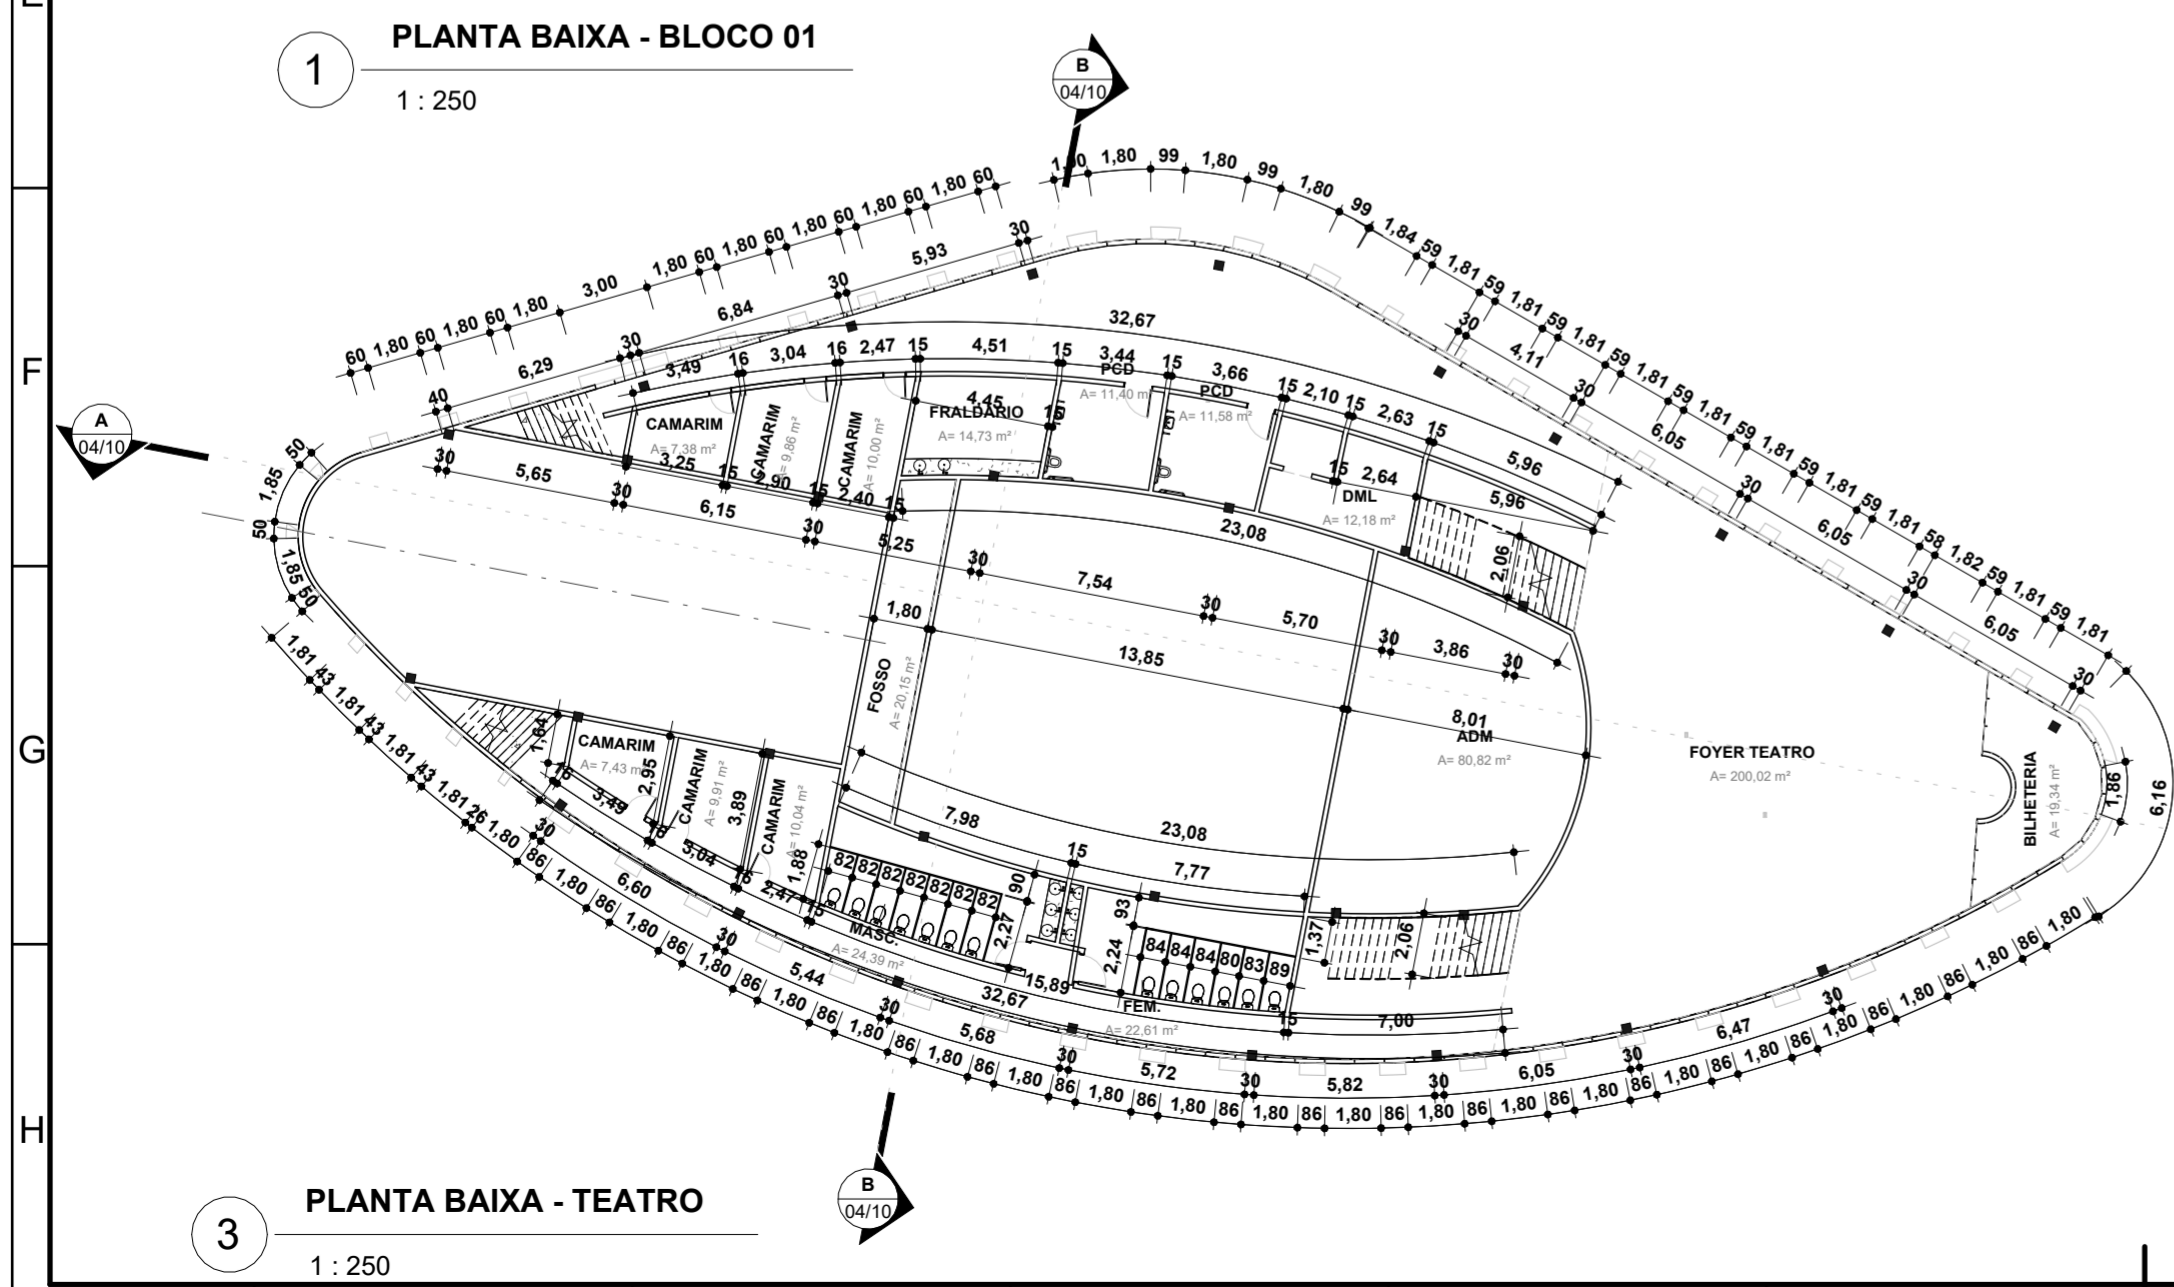


3 PLANTA BAIXA - TEATRO
1 : 250

 UNIVERSIDADE FEDERAL DO PARÁ FACULDADE DE ARQUITETURA E URBANISMO	
DISCIPLINA: TCC - CENTRO CULTURAL ANANIM	
ALUNO: TALES LIMA DA CUNHA	Nº MATRÍCULA: 201804340036
ASSUNTO: PLANTA BAIXA-TÉRREO	
PRANCHA Nº: 02/10	
DATA: 11/17/24	TURMA: 201804340036
ESCALA: 1 : 250	

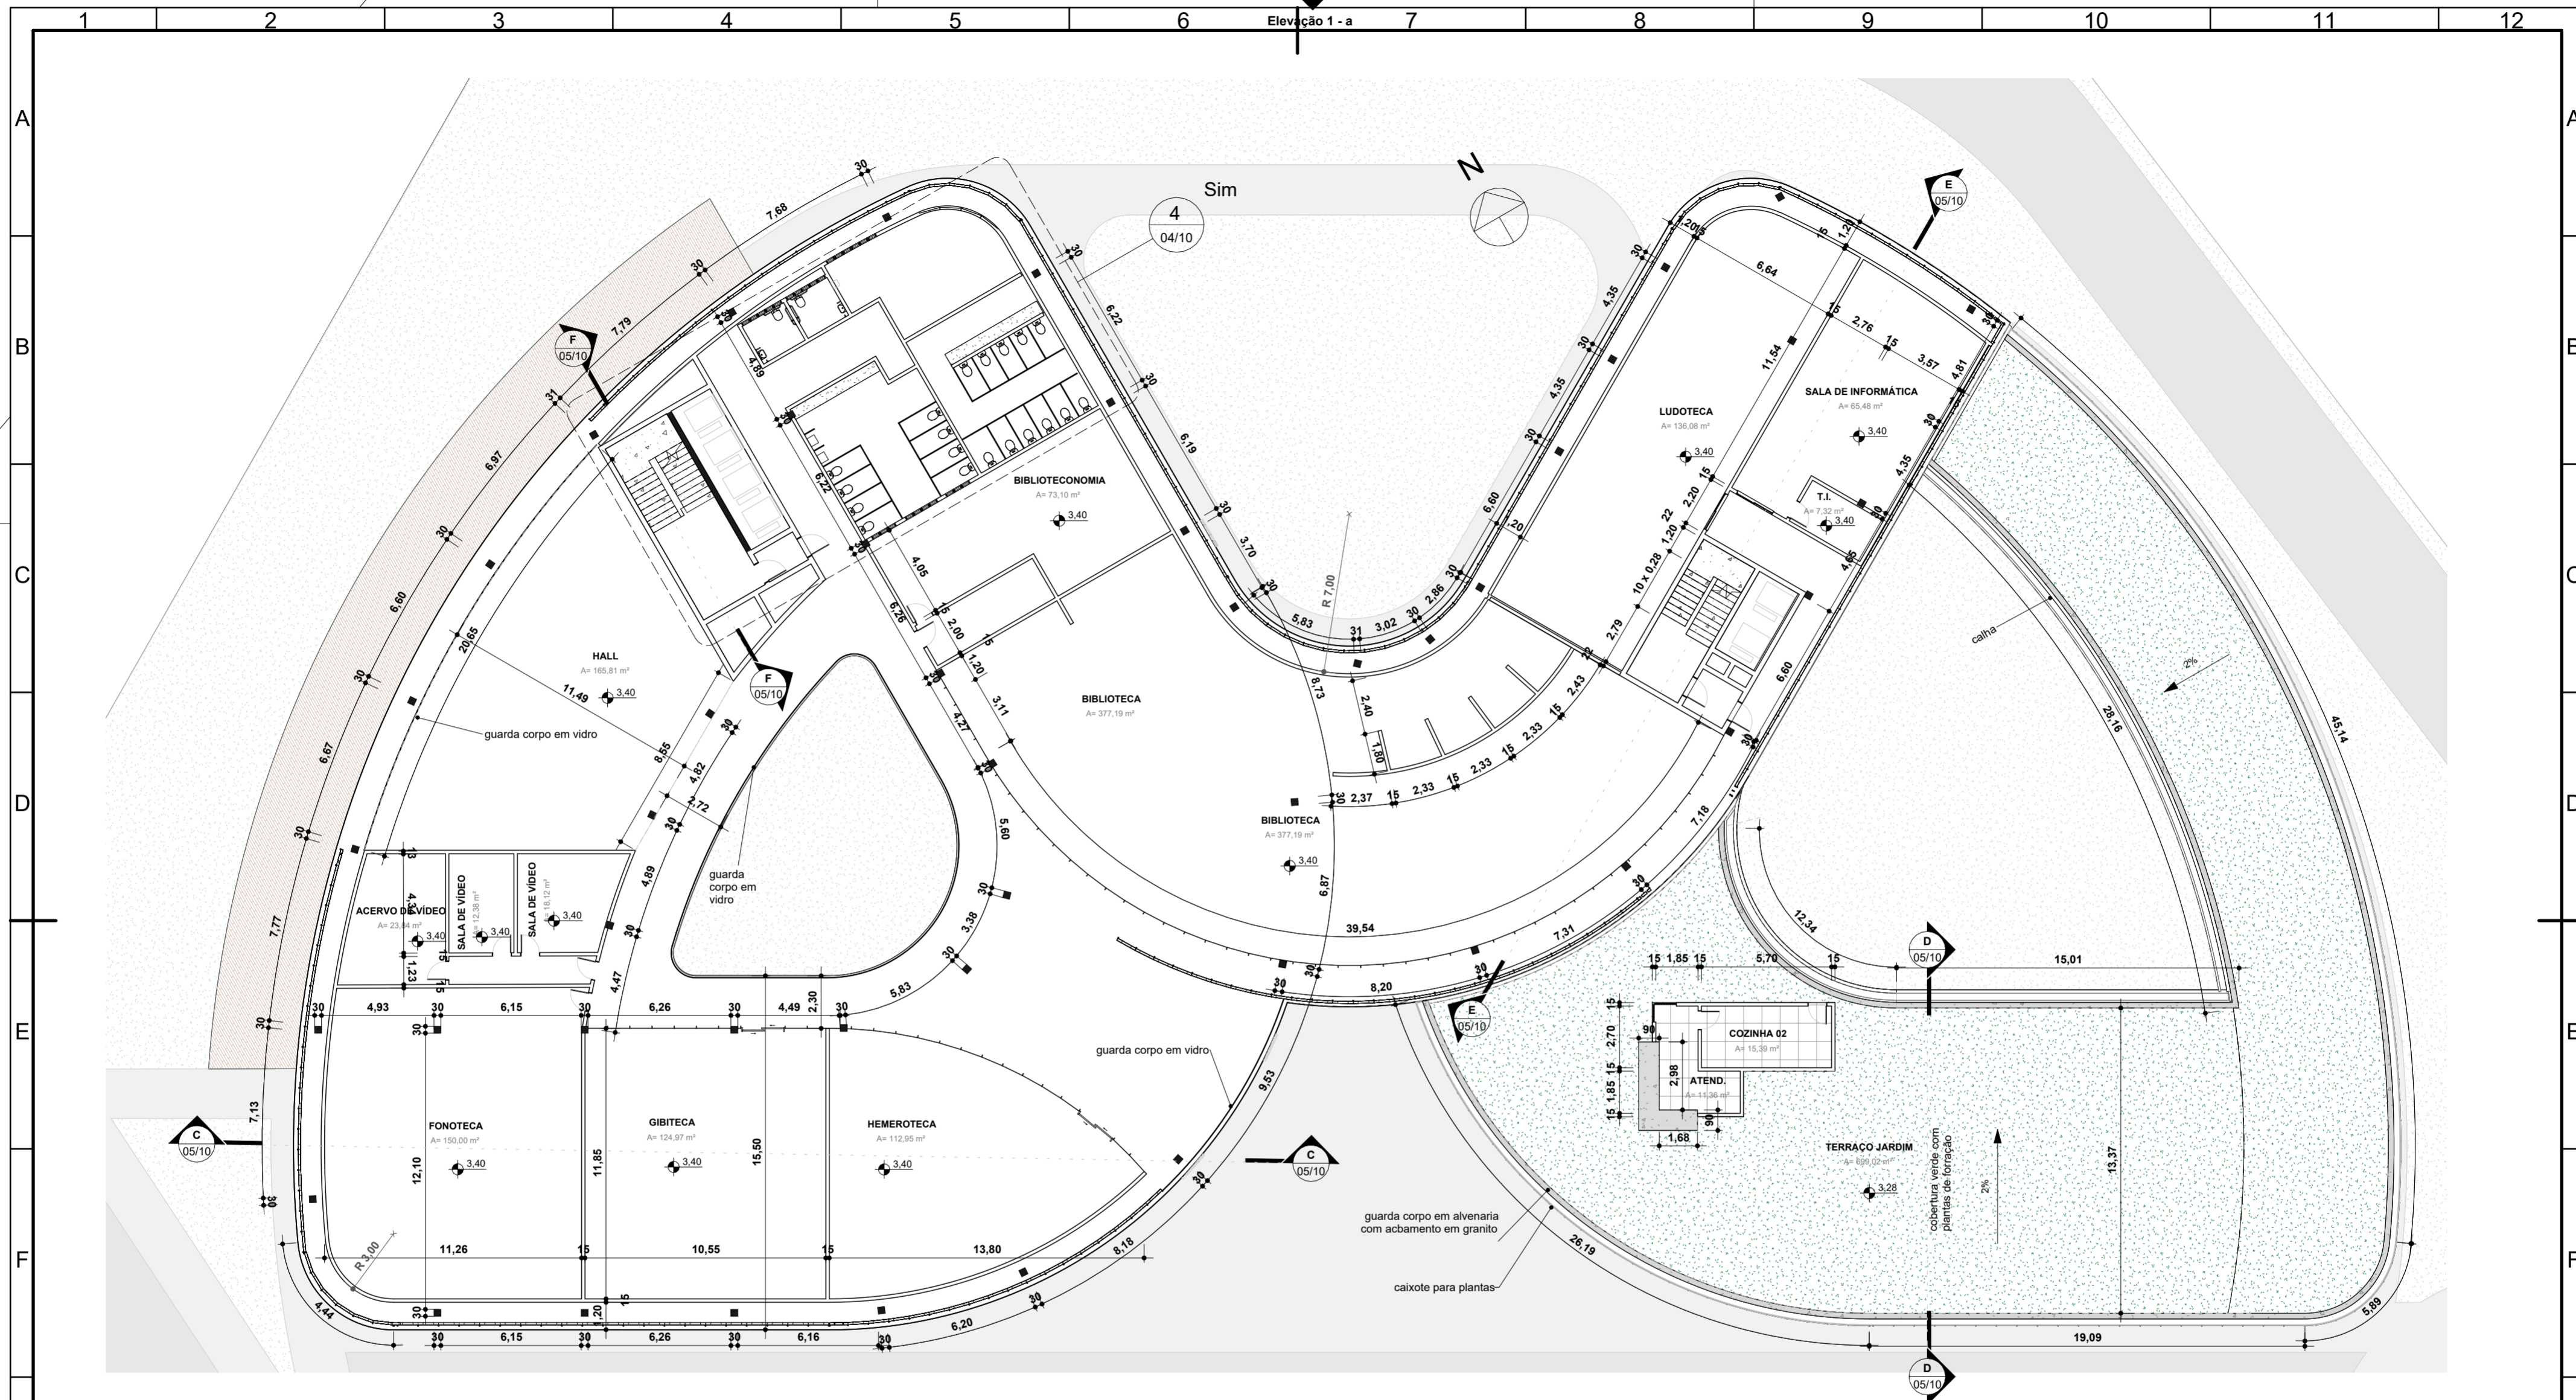


1 PLANTA BAIXA 1º PAV - BLOCOS 01 E 02
1 : 200

 UNIVERSIDADE FEDERAL DO PARÁ FACULDADE DE ARQUITETURA E URBANISMO	
DISCIPLINA: TCC - CENTRO CULTURAL ANANIM	
ALUNO: TALES LIMA DA CUNHA	Nº MATRÍCULA: 201804340036
ASSUNTO: PLANTA BAIXA - 1º PAV BLOCOS 01 E 02	
PRANCHA Nº: 03/10	
DATA: 11/17/24	TURMA: 201804340036
ESCALA: 1 : 200	

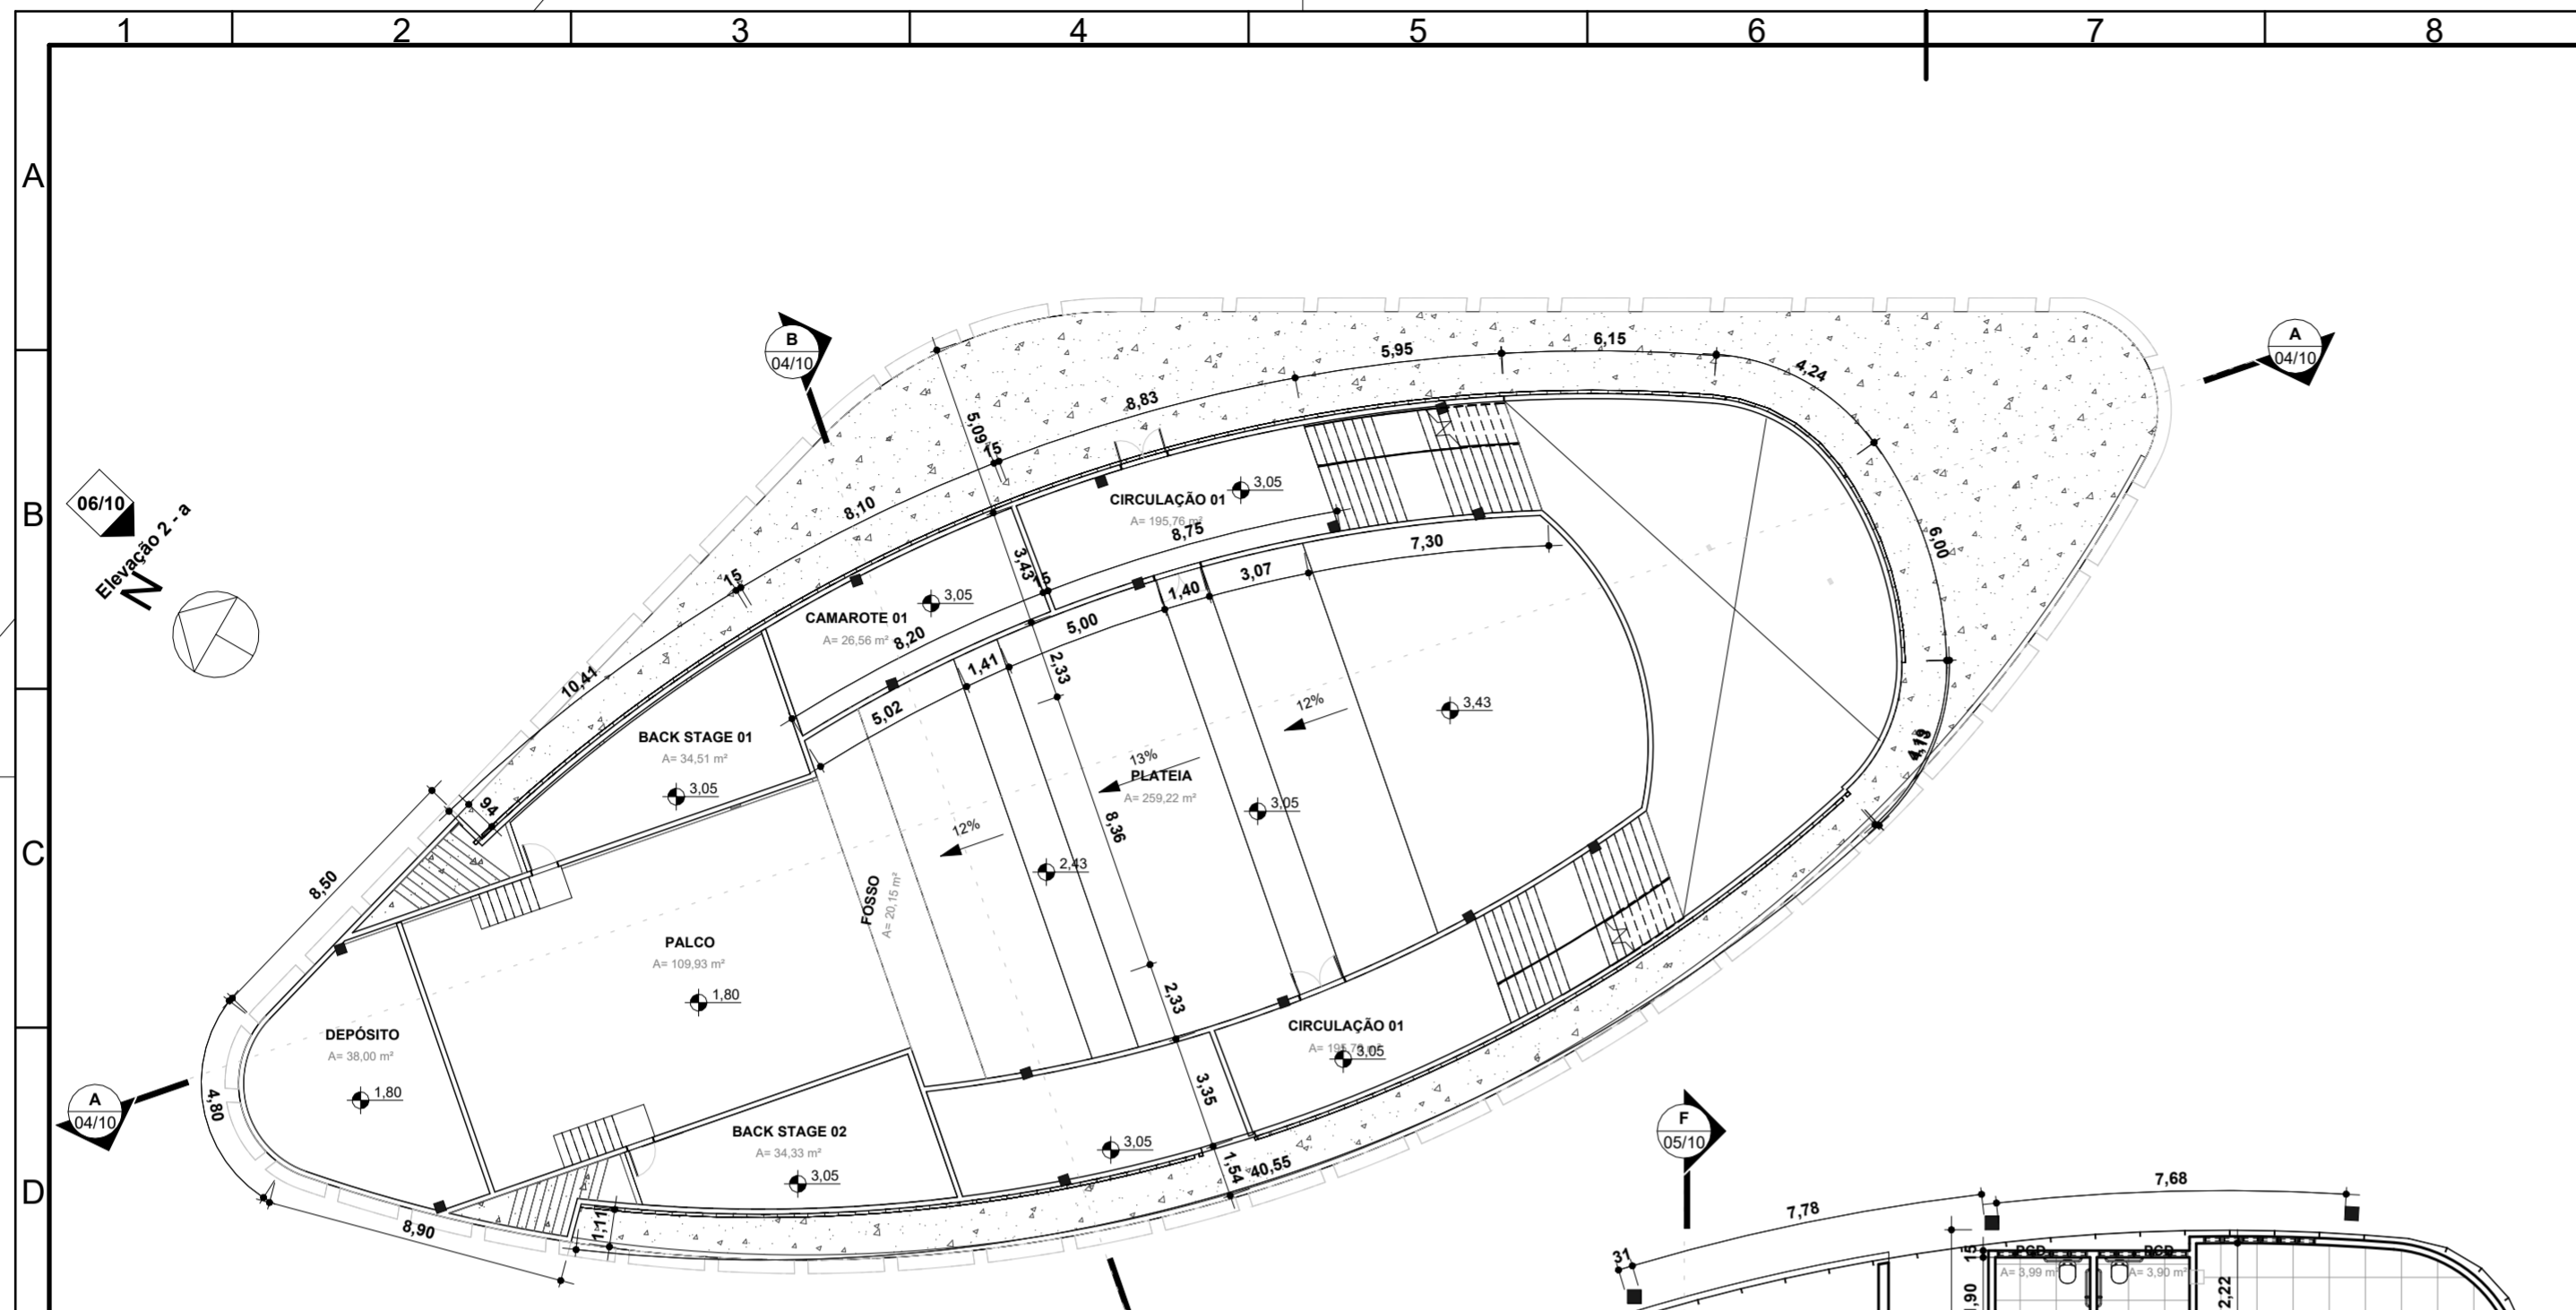


1 PLANTA BAIXA 1º PAV - TEATRO

1 : 200

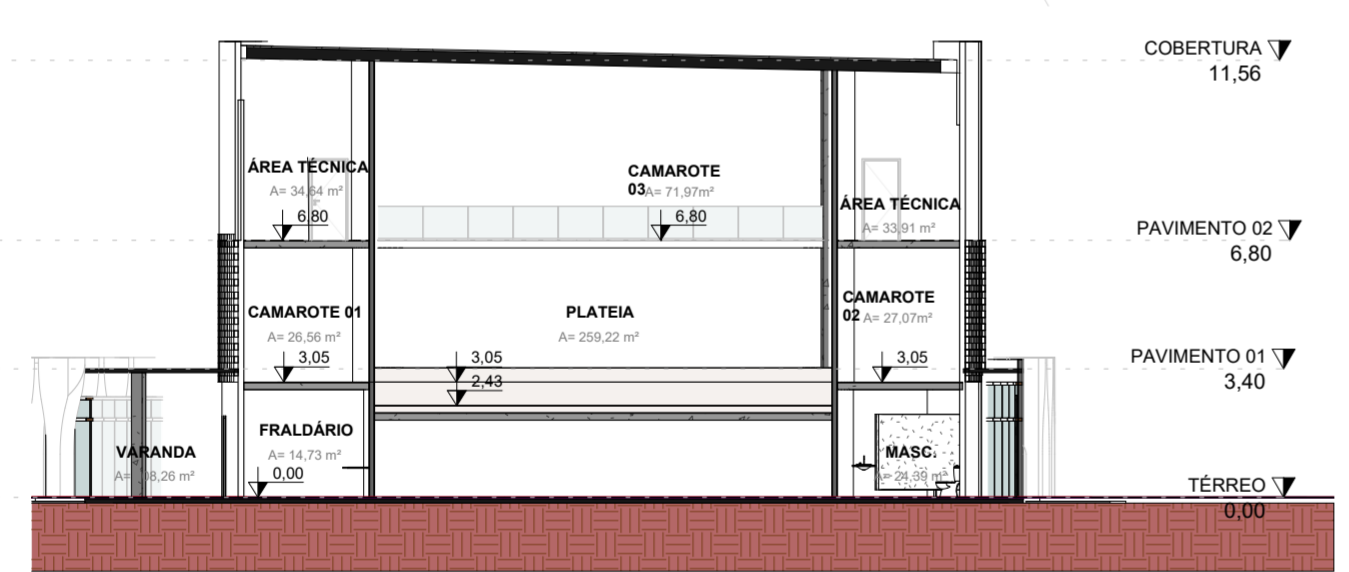


CORTE B
ESC: 1 : 200

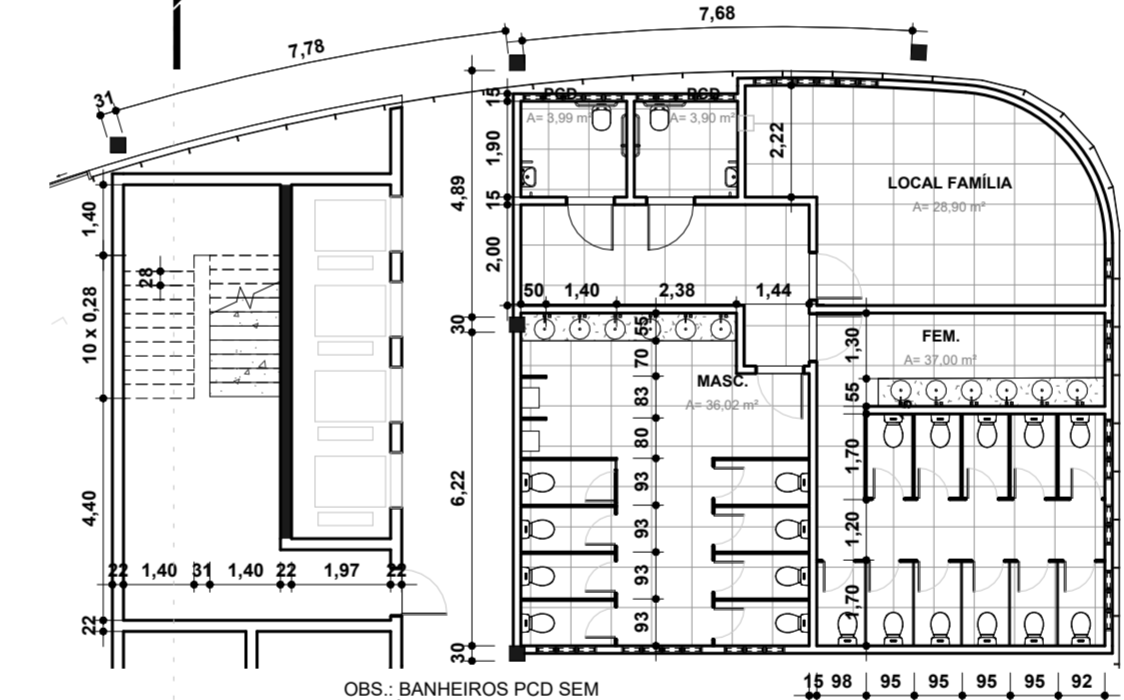

4 PLANTA DE DETALHE - BANHEIOS

1 : 150

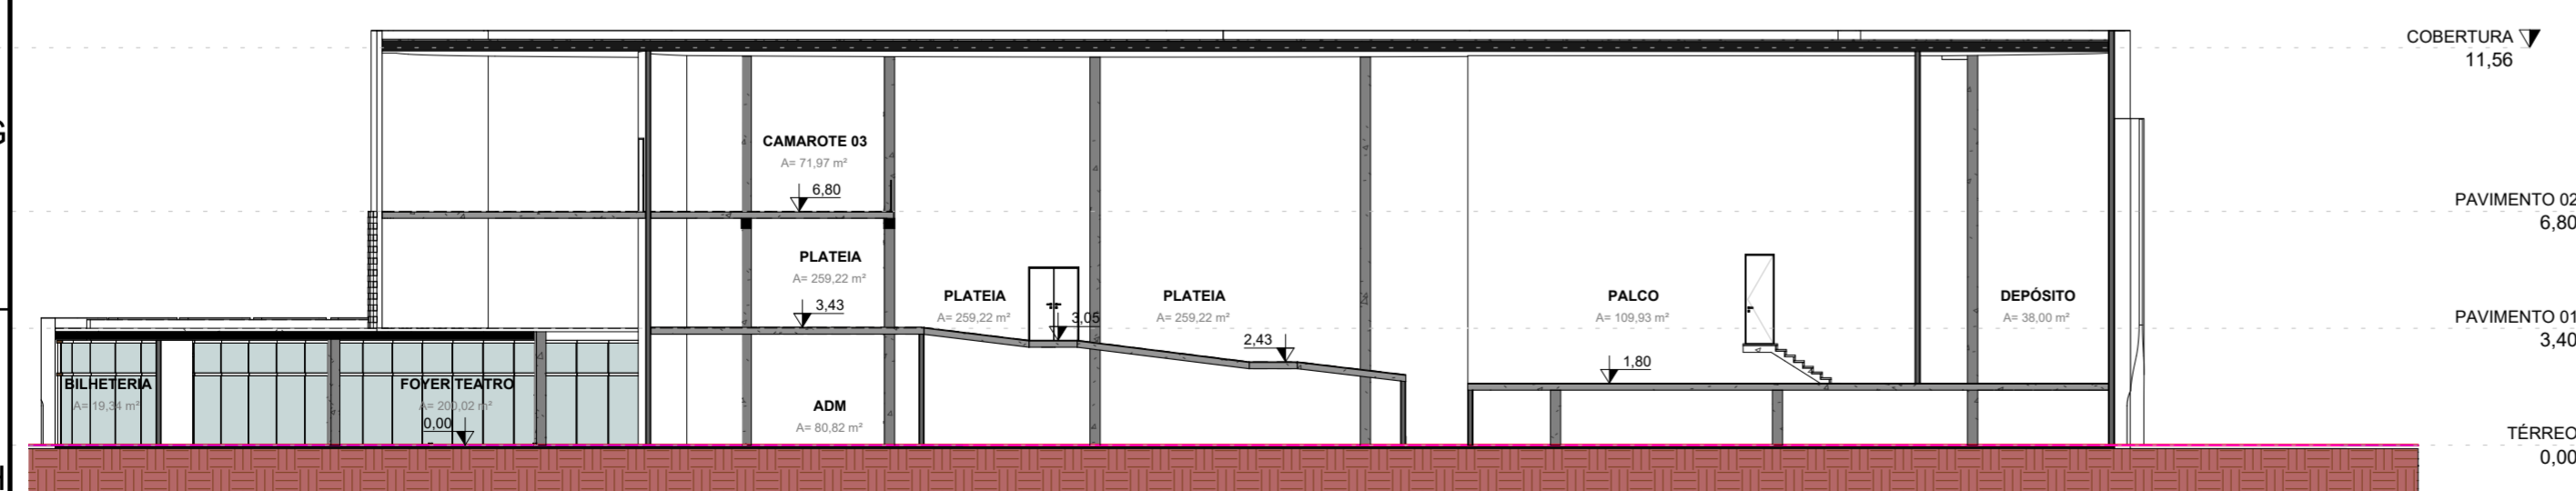

2 CORTE A

1 : 200

TABELA DE REVESTIMENTOS

Nome	Área	Perímetro	Acabamento do piso	Acabamento do forro	Acabamento da parede
ACERVO DE VÍDEO	23,84 m²	19,82	CORODUM	LAJE	PINTURA BRANCA
ADM	80,82 m²	35,98	CORODUM	LAJE	PINTURA BRANCA
ARMZEN.	9,79 m²	12,53	CORODUM	LAJE	PINTURA BRANCA
ATELIÉ	77,37 m²	35,28	CORODUM	LAJE	PINTURA BRANCA
ATEND.	11,36 m²	16,50	CORODUM	LAJE	PINTURA BRANCA
BACK STAGE 01	34,51 m²	34,68	VINILICO AMBIENTA9345694	LAJE	PINTURA BRANCA
BACK STAGE 02	34,33 m²	34,81	VINILICO AMBIENTA9345694	LAJE	PINTURA BRANCA
BIBLIOTECA	377,19 m²	127,24	VINILICO AMBIENTA9345694	LAJE	PINTURA BRANCA
BIBLIOTECONOMIA	73,10 m²	35,98	VINILICO AMBIENTA9345694	LAJE	PINTURA BRANCA
BILHETERIA	<varia>	<varia>	<varia>	LAJE	PINTURA BRANCA
BOMBONIERE	8,76 m²	13,17	CORODUM	LAJE	PINTURA BRANCA
BRIQUEDOTECA	60,17 m²	32,94	CORODUM	LAJE	PINTURA BRANCA
CAMARIM	<varia>	<varia>	CORODUM	LAJE	PINTURA BRANCA
CAMAROTE 01	26,56 m²	23,66	CARPETE AMBIENTA 106 Lima	LAJE	PINTURA BRANCA
CAMAROTE 02	Não colocado	Não colocado	CARPETE AMBIENTA 106 Lima	LAJE	PINTURA BRANCA
CAMAROTE 03	71,97 m²	33,95	CARPETE AMBIENTA 106 Lima	LAJE	PINTURA BRANCA
CINEMA 01	162,76 m²	56,87	CARPETE AMBIENTA 106 Lima	FORRO ACÚSTICO	CARPETE AMBIENTA 106
CINEMA 02	163,10 m²	57,26	CARPETE AMBIENTA 106 Lima	FORRO ACÚSTICO	CARPETE AMBIENTA 106
CINEMA 03	291,60 m²	99,77	CARPETE AMBIENTA 106 Lima	FORRO ACÚSTICO	CARPETE AMBIENTA 106
CIRCULAÇÃO 01	195,76 m²	103,81	CARPETE AMBIENTA 106 Lima	LAJE	CARPETE AMBIENTA 106
CIRCULAÇÃO 02	181,26 m²	93,92	CARPETE AMBIENTA 106 Lima	LAJE	PINTURA BRANCA
COPA	53,54 m²	32,71	CORODUM	LAJE	CERAMICA/PINTURA
COZINHA 01	60,08 m²	31,13	CORODUM	LAJE	CERAMICA/PINTURA
COZINHA 02	15,39 m²	16,80	CORODUM	LAJE	CERAMICA/PINTURA
CÂMARA FRIA	9,29 m²	12,19	CORODUM	LAJE	CERAMICA BRANCA
DANÇA	100,49 m²	124,25	CORODUM	LAJE	PINTURA BRANCA
DEPÓSITO	38,00 m²	24,60	CORODUM	LAJE	CERAMICA BRANCA
DIREÇÃO	36,45 m²	26,95	CORODUM	LAJE	PINTURA BRANCA
DML	<varia>	<varia>	CER. BRANCA 30x30cm	LAJE	CERAMICA BRANCA
ENTRADA/ SAÍDA DE AR	4,76 m²	8,96	VINILICO CORODUM	LAJE	CIMENTO QUEIMADO
ESTOQUE	<varia>	<varia>	CORODUM	LAJE	PINTURA BRANCA
FEM.	<varia>	<varia>	CER. BRANCA 30x30cm	LAJE	CERAMICA/PINTURA
FONOTECA	150,00 m²	48,40	CORODUM	LAJE	PINTURA BRANCA
FOSSO	20,15 m²	26,04	CARPETE AMBIENTA 106 Lima	LAJE	CARPETE AMBIENTA 106
FOYER CINEMA	77,16 m²	36,81	VINILICO AMBIENTA9345694	LAJE	PINTURA BRANCA
FOYER TEATRO	200,02 m²	62,53	CARPETE AMBIENTA 106 Lima	LAJE	PINTURA BRANCA
FRALDÁRIO	14,73 m²	15,97	CER. BRANCA 30x30cm	LAJE	CERAMICA/PINTURA
FUNCIONÁRIOS	70,36 m²	34,36	CORODUM	LAJE	PINTURA BRANCA
GALERIA	217,56 m²	60,55	CORODUM	LAJE	PINTURA BRANCA
GIBITECA	124,97 m²	45,23	VINILICO CORODUM	LAJE	PINTURA BRANCA
HALL	165,81 m²	53,87	CORODUM	LAJE	CIMENTO QUEIMADO
HALL ABERTO	191,27 m²	55,44	CORODUM	LAJE	CIMENTO QUEIMADO
HEMEROTECA	112,95 m²	42,79	CORODUM	LAJE	PINTURA BRANCA
JARDIM DE CHUVA	115,48 m²	41,82			
LIVRARIA	219,78 m²	61,42	CORODUM	LAJE	PINTURA BRANCA
LOCAL FAMÍLIA	28,90 m²	22,65	CORODUM	LAJE	CERAMICA/PINTURA
LUDOTECA	136,08 m²	53,79	CORODUM	LAJE	PINTURA BRANCA
MASC.	<varia>	<varia>	CER. BRANCA 30x30cm	LAJE	CERAMICA BRANCA
MÚSICA	82,87 m²	37,38	CORODUM	LAJE	PINTURA BRANCA
PALCO	109,93 m²	42,91	CARPETE AMBIENTA 106 Lima	FORRO ACÚSTICO	CARPETE AMBIENTA 106
PCD	<varia>	<varia>	CER. BRANCA 30x30cm	LAJE	PINTURA BRANCA
PLATEIA	259,22 m²	64,51	CARPETE AMBIENTA 106 Lima	FORRO ACÚSTICO	CARPETE AMBIENTA 106
PLAYGROUND	318,44 m²	72,63	CALÇADA CIMENTÍCIA		
POSTO DE TRABALHO	<varia>	<varia>	CORODUM	LAJE	PINTURA BRANCA
RECEPÇÃO	22,10 m²	19,61	CORODUM	LAJE	PINTURA BRANCA
RECEPÇÃO	45,61 m²	27,01	CORODUM	LAJE	PINTURA BRANCA
REUNIÃO	35,68 m²	24,59	CORODUM	LAJE	PINTURA BRANCA
SALA DE INFORMÁTICA	65,48 m²	35,99	CORODUM	LAJE	PINTURA BRANCA
SALA DE VÍDEO	<varia>	<varia>	CORODUM	LAJE	PINTURA BRANCA
SALA MULTIUSO	92,13 m²	39,28	CORODUM	LAJE	PINTURA BRANCA
SALÃO	253,49 m²	69,60	CARPETE AMBIENTA 106 Lima	LAJE	PINTURA BRANCA
T.I.	7,32 m²	11,24	CORODUM	LAJE	PINTURA BRANCA
TEATRO	103,39 m²	41,41	VINILICO AMBIENTA9345694	LAJE	PINTURA BRANCA
TERRAÇO JARDIM	699,02 m²	170,67	CALÇADA CIMENTÍCIA		
VARANDA	108,26 m²	84,87	VINILICO AMBIENTA9345694	LAJE	PINTURA BRANCA
VEST. FEM.	<varia>	<varia>	CER. BRANCA 30x30cm	LAJE	CERAMICA BRANCA
VEST. MASC.	<varia>	<varia>	CER. BRANCA 30x30cm	LAJE	CERAMICA BRANCA
ÁREA TÉCNICA	<varia>	<varia>	CER. BRANCA 30x30cm	LAJE	PINTURA BRANCA



UNIVERSIDADE FEDERAL DO PARÁ
FACULDADE DE ARQUITETURA E URBANISMO

DISCIPLINA: TCC - CENTRO CULTURAL ANANIM

ALUNO: TALES LIMA DA CUNHA

ASSUNTO: TEATRO 1º PAV E CORTES


DATA: 11/17/24

Nº MATRÍCULA: 201804340036


PRANCHA Nº: 04/10

TURMA: 201804340036

ESCALA: Como indicado

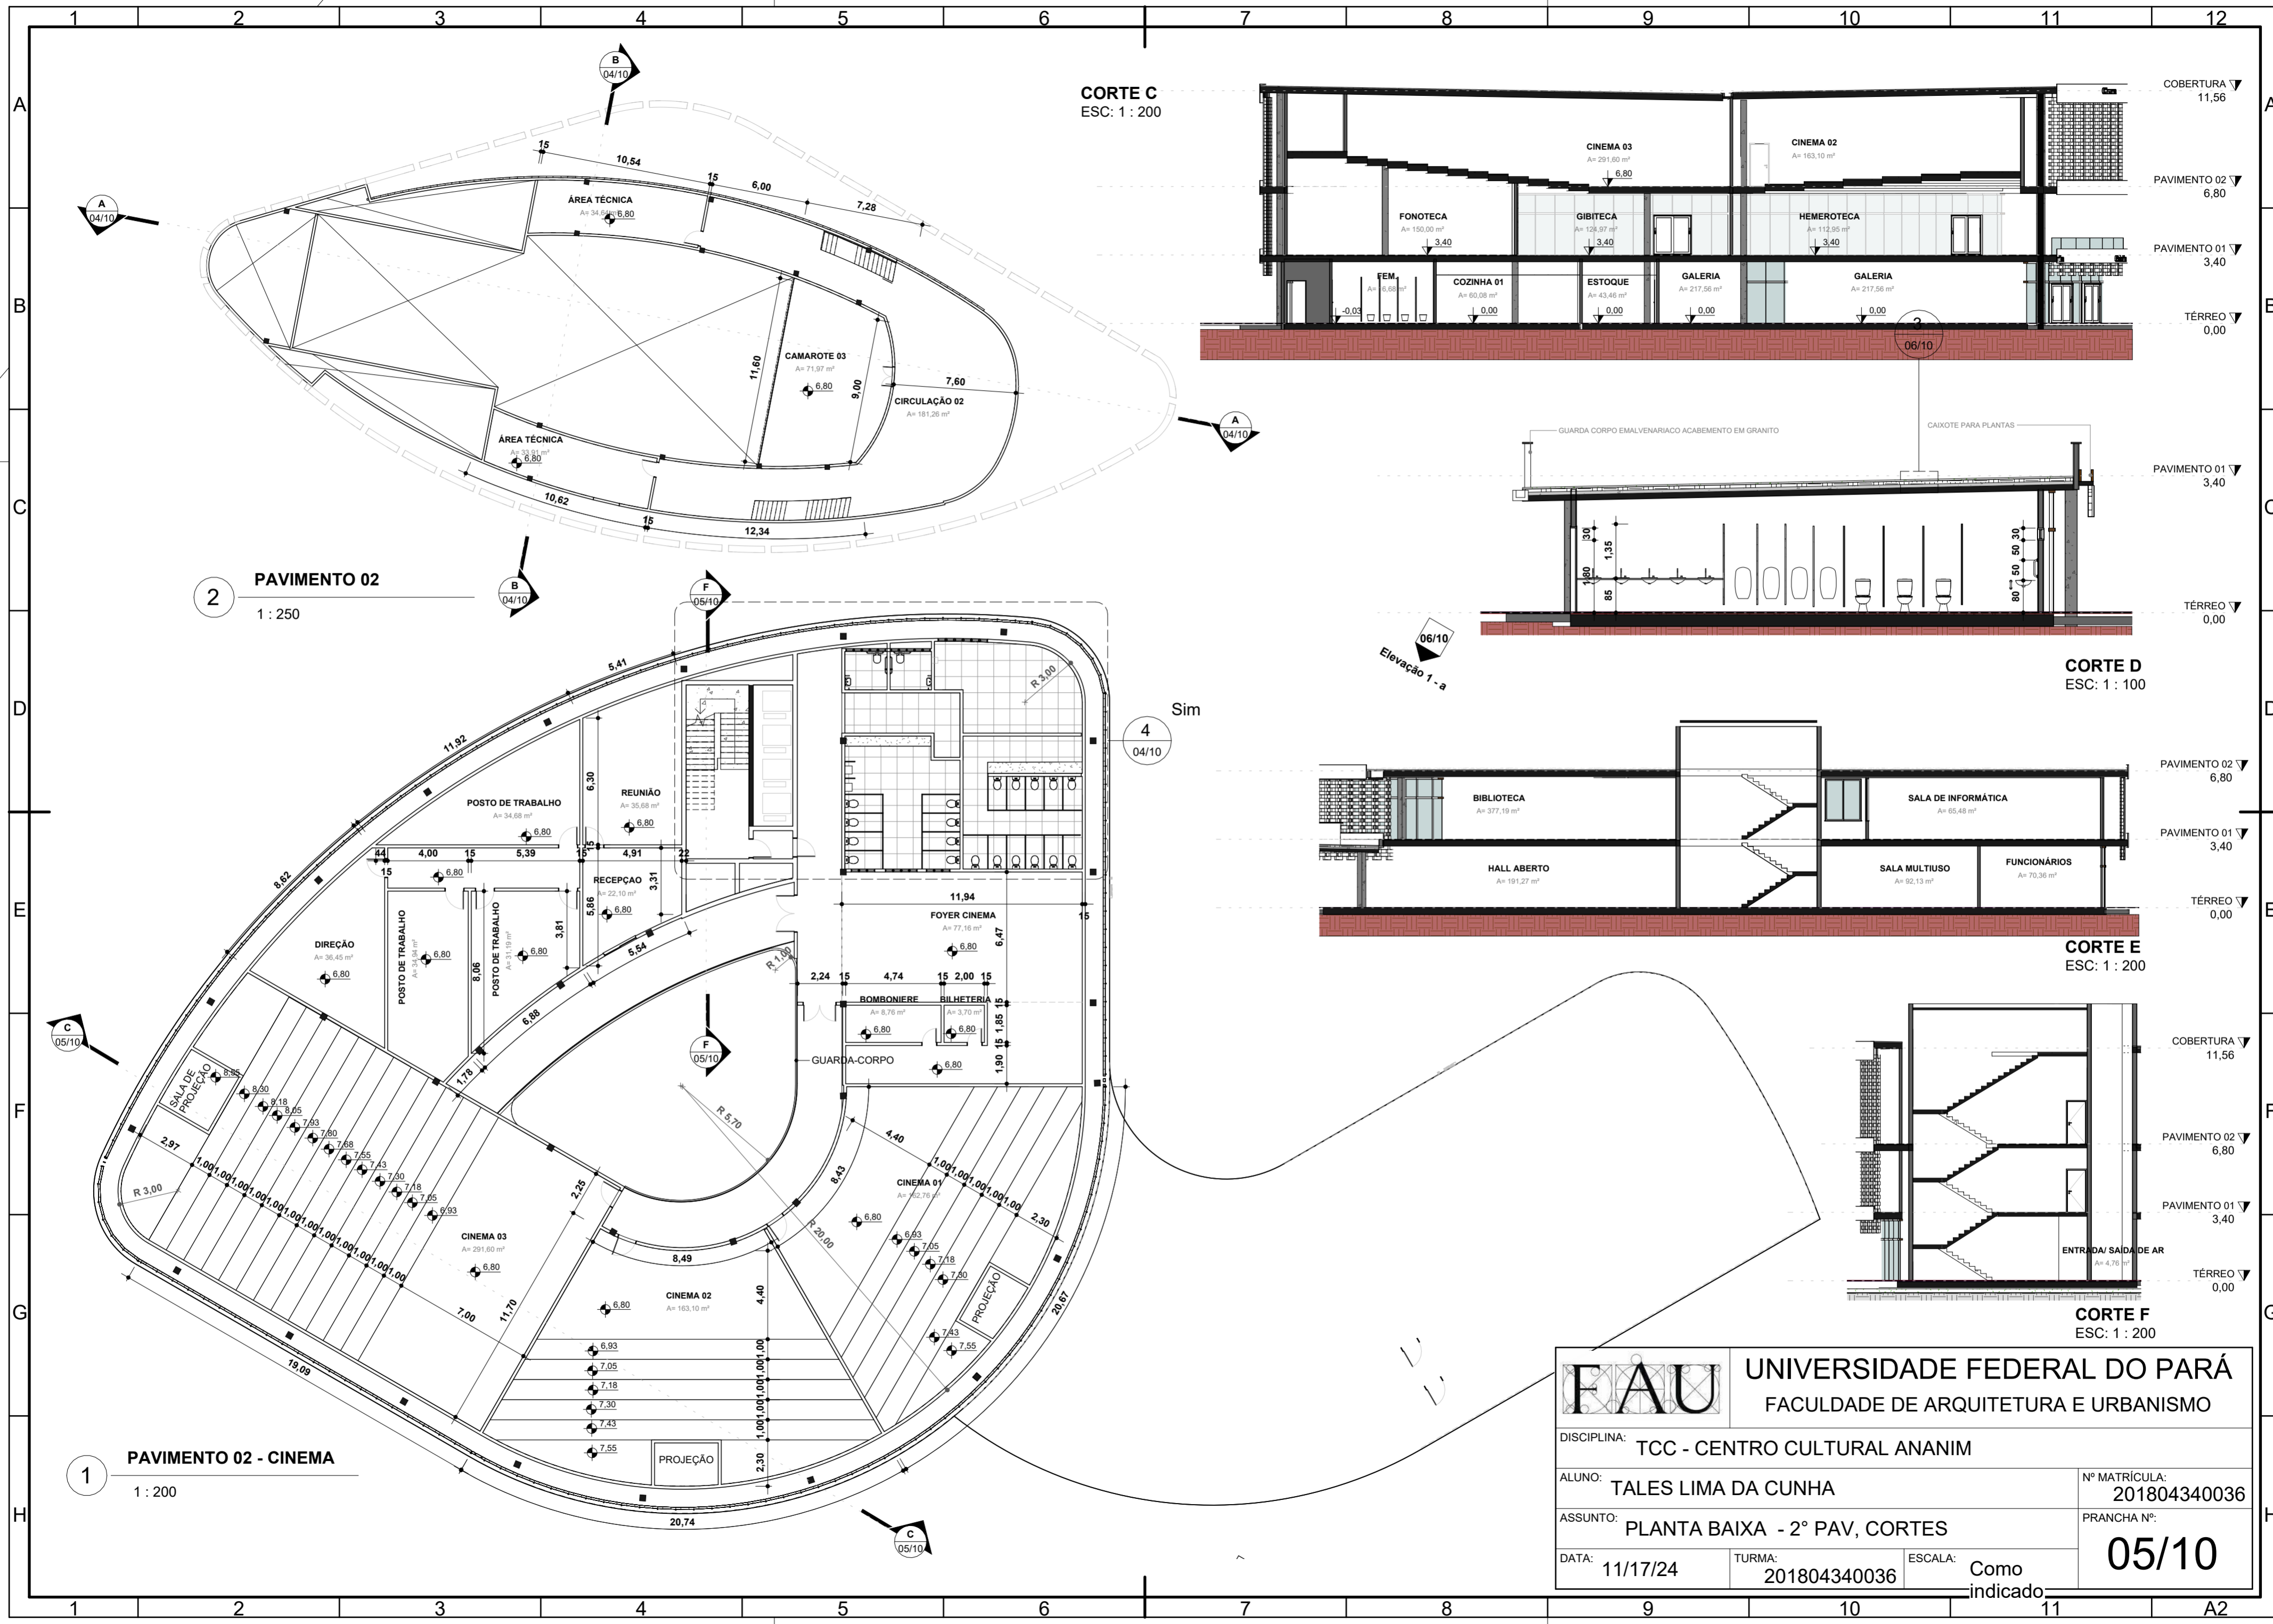


		UNIVERSIDADE FEDERAL DO PARÁ FACULDADE DE ARQUITETURA E URBANISMO	
DISCIPLINA: TCC - CENTRO CULTURAL ANANIM			
ALUNO: TALES LIMA DA CUNHA		Nº MATRÍCULA: 201804340036	
ASSUNTO: PLANTA BAIXA - 2º PAV, CORTES			
PRANCHA Nº: 05/10		ESCALA: Como indicado	
DATA: 11/17/24	TURMA: 201804340036		

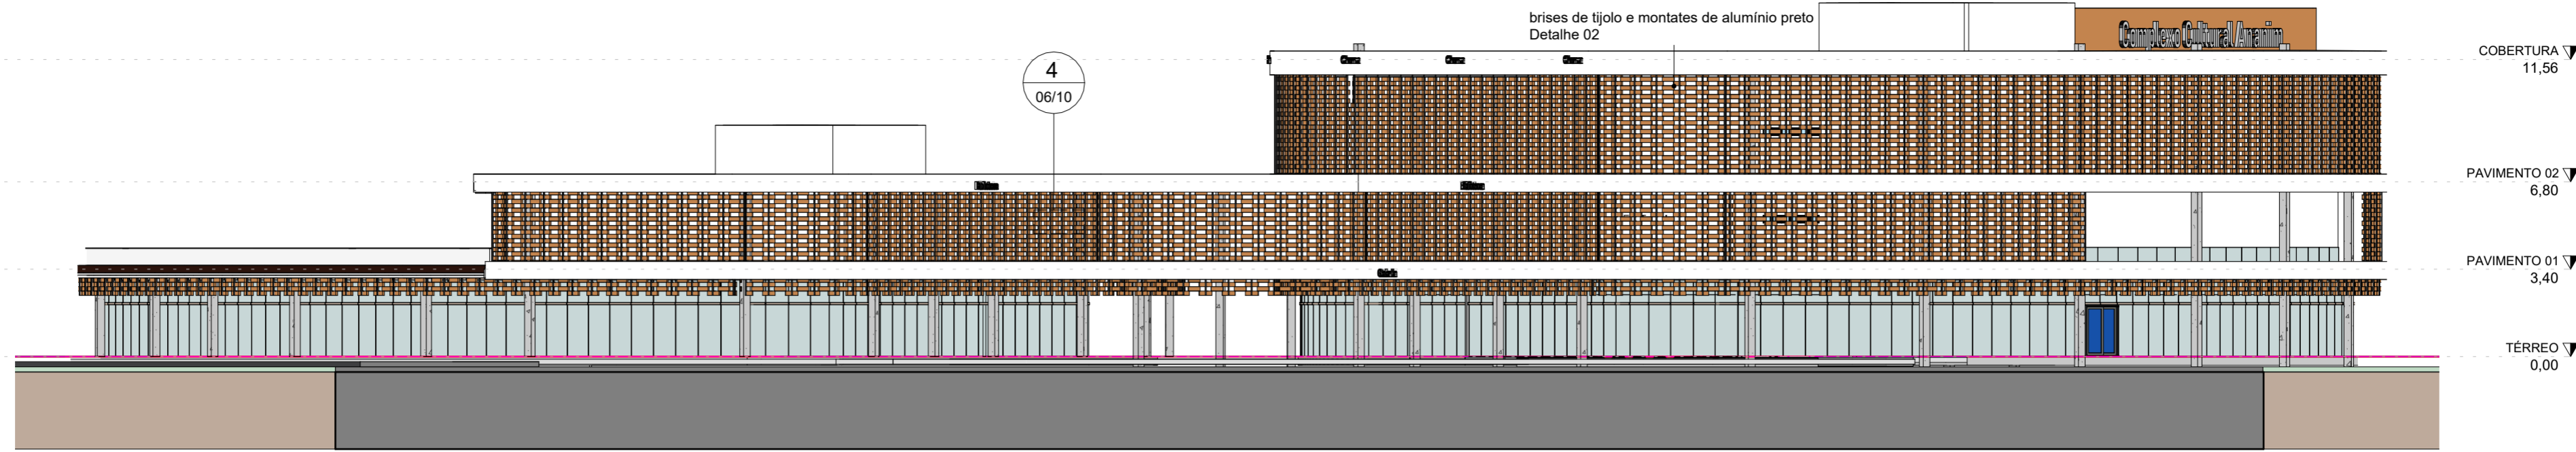

1 Elevação 1 - a
1 : 200




IMAGEM 3D - ELEVAÇÃO 1 - a

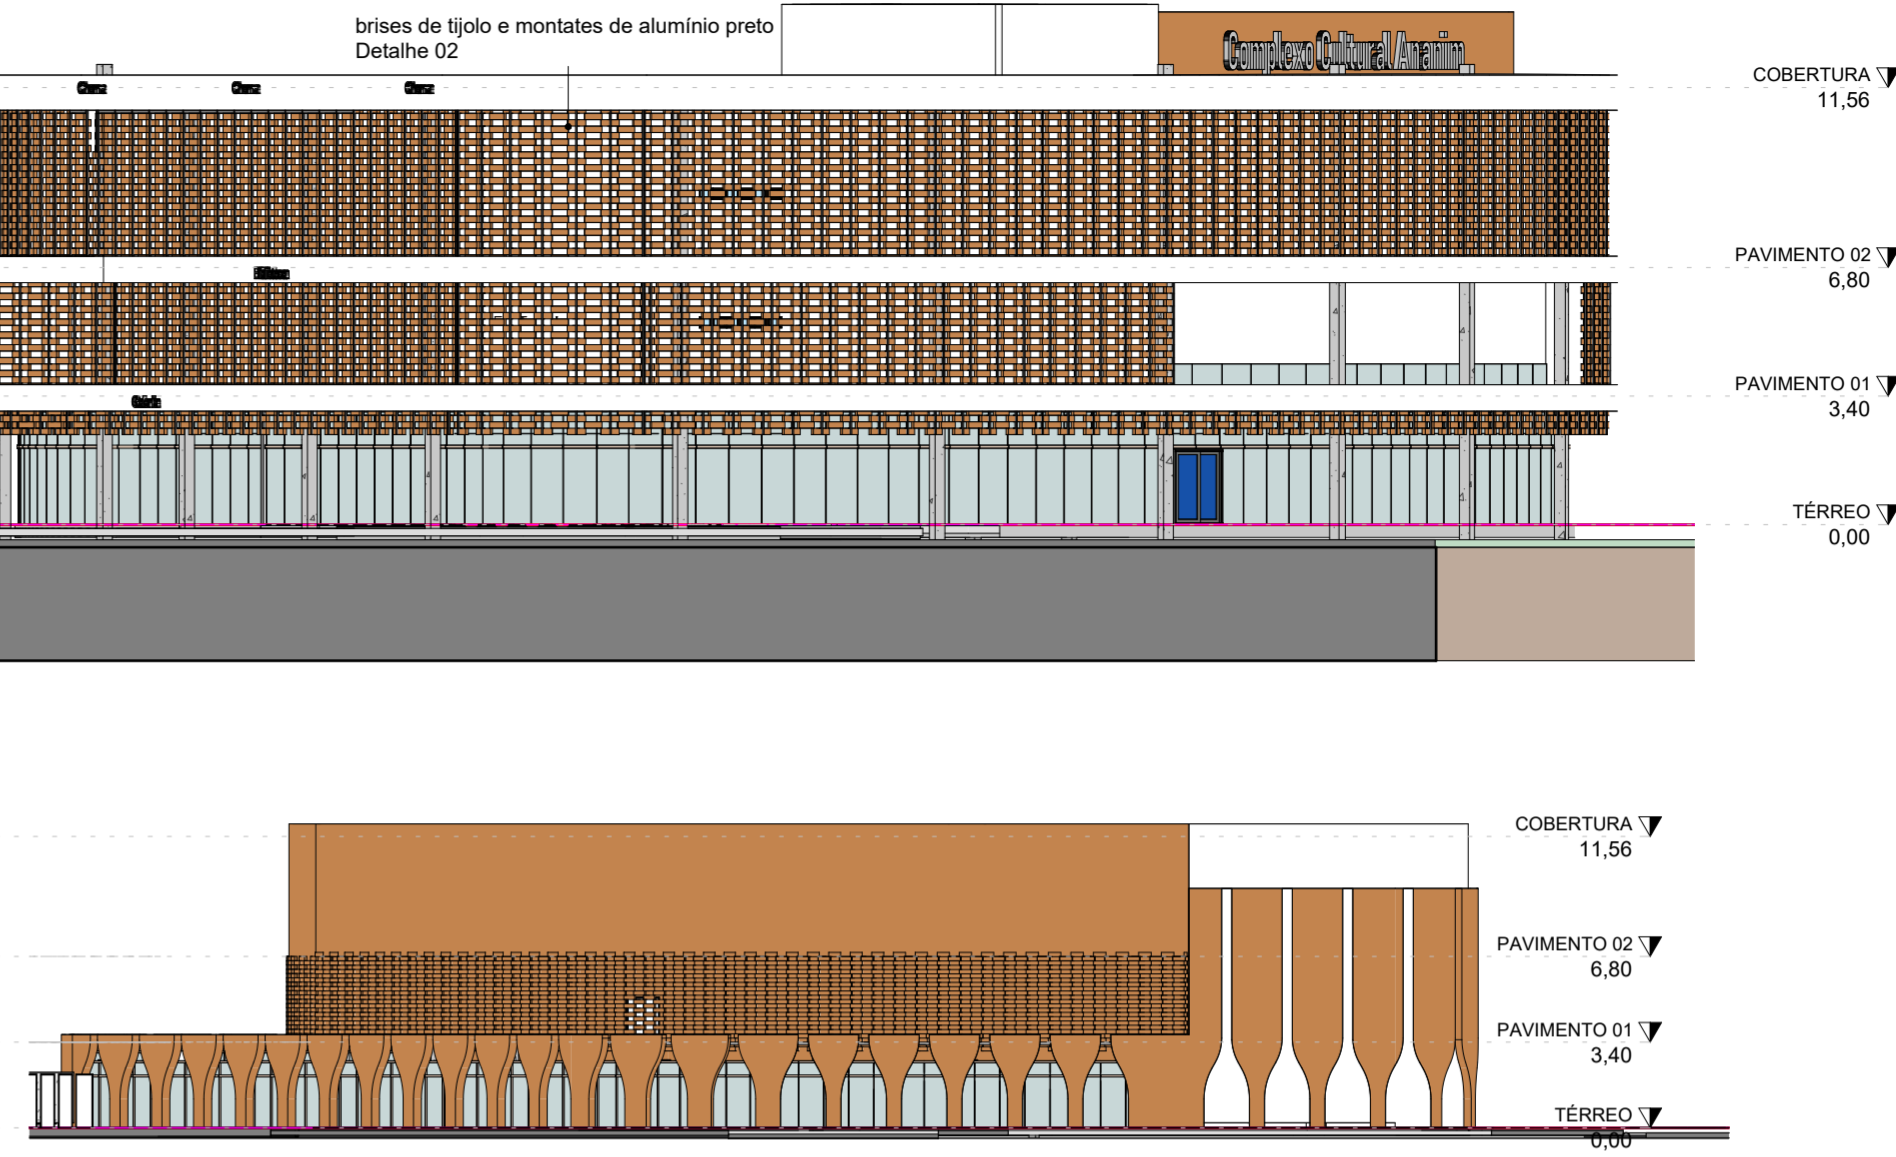


2 Elevação 2 - a
1 : 300



IMAGEM 3D - ELEVAÇÃO 2 - a

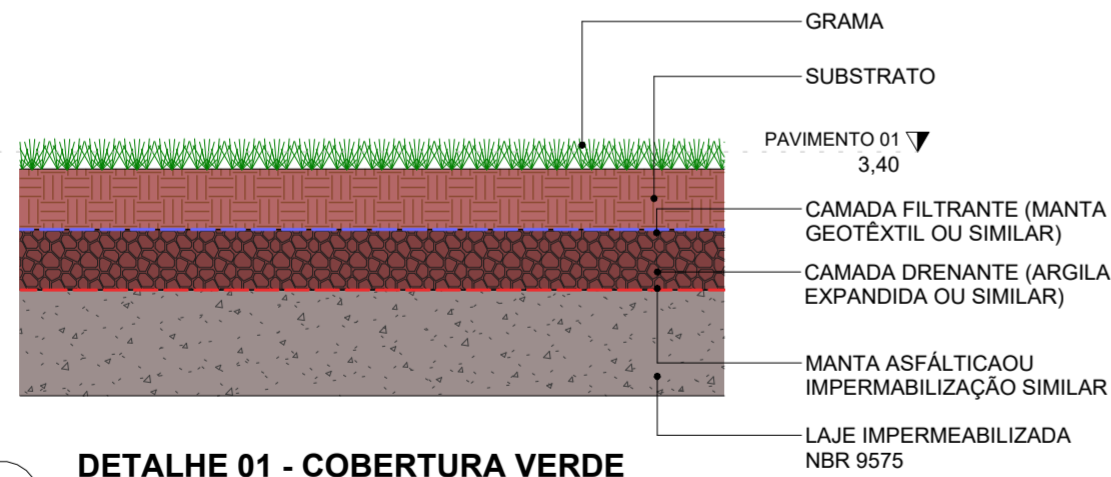

3 DETALHE 01 - COBERTURA VERDE
1 : 10

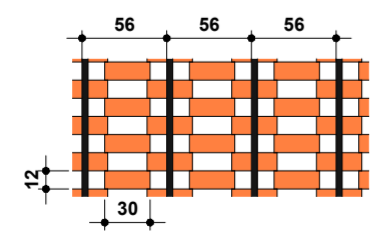

4 DETALHE 02 - FACHADA
1 : 50

FAU		UNIVERSIDADE FEDERAL DO PARÁ	
		FACULDADE DE ARQUITETURA E URBANISMO	
DISCIPLINA: TCC - CENTRO CULTURAL ANANIM			
ALUNO:	TALES LIMA DA CUNHA	Nº MATRÍCULA:	201804340036
ASSUNTO:	ELEVAÇÕES, IMAGENS 3D E DETALHES		PRANCHA Nº:
DATA:	11/17/24	TURMA:	201804340036
		ESCALA:	Como indicado
			06/10