



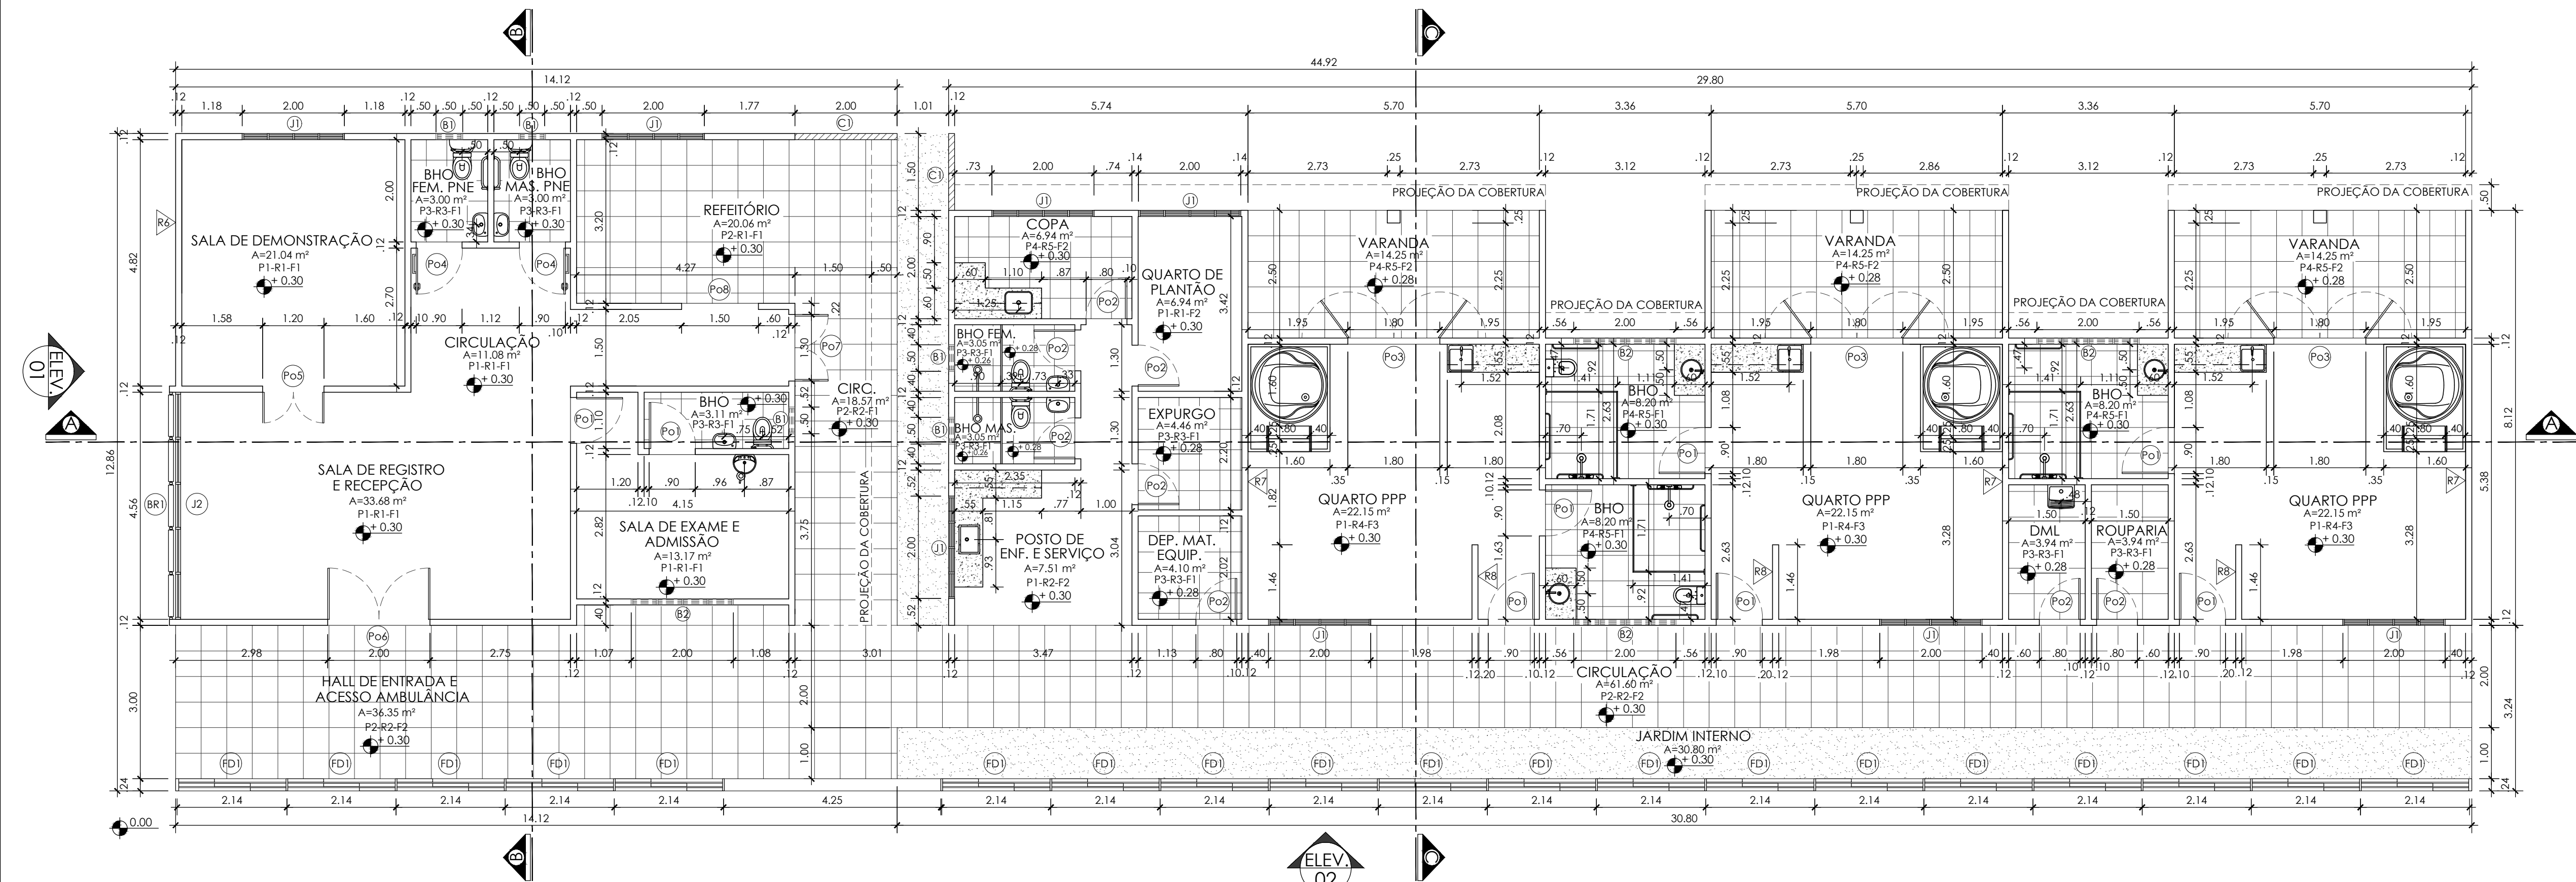

PLANTA BAIXA
ESC: 1/75

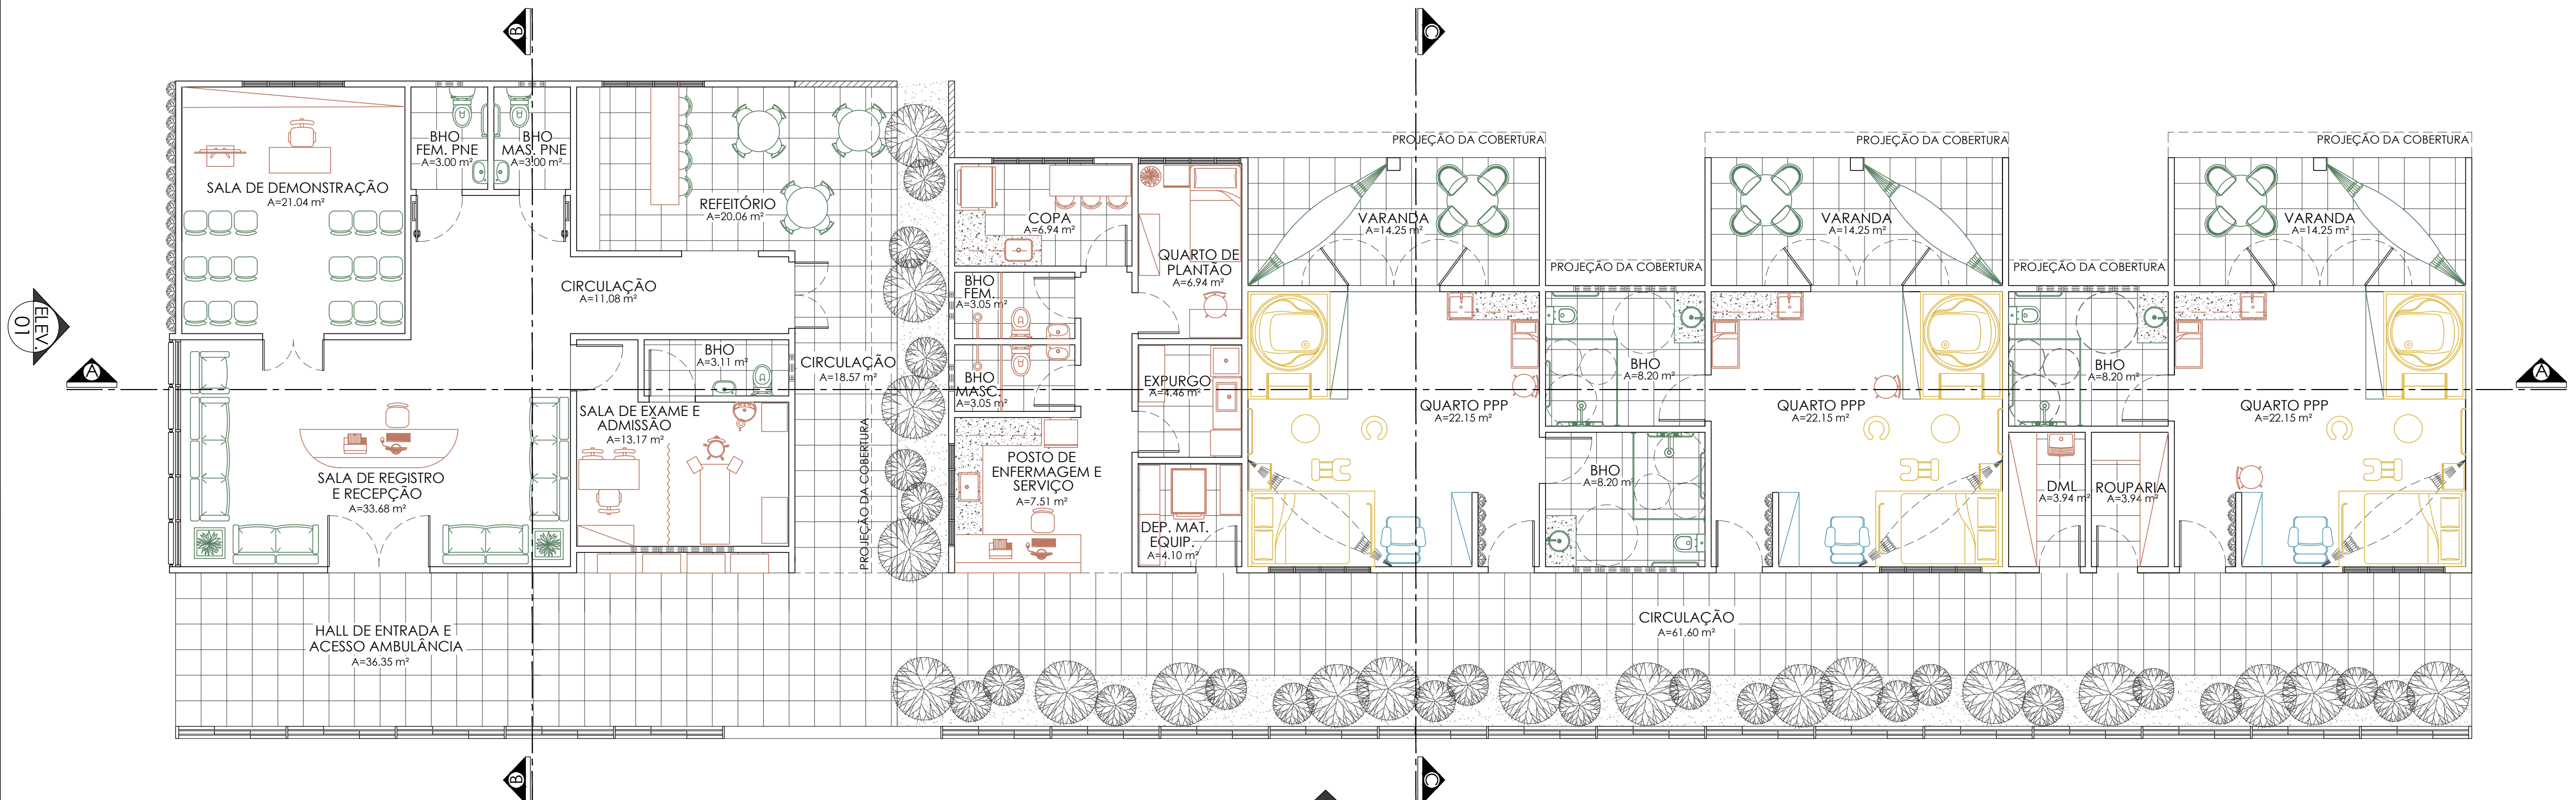

PLANTA DE LAYOUT
ESC: 1/75

QUADRO DE ESQUADRIAS

PORTAS


- Po1 - Porta de abrir, 1 folha em PVC na cor branca, dimensão de 0,90 x 2,10 m, alizar com 8 cm, ferragens cromadas.
- Po2 - Porta de abrir, 1 folha em PVC na cor branca, dimensão de 0,80 x 2,10 m, alizar com 8 cm, ferragens cromadas.
- Po3 - Porta de abrir, 2 folhas, com abertura de 180° em PVC na cor branca e fechamento em vidro jateado 6 mm, dimensão de 1,80 x 2,10 m, alizar com 8 cm, ferragens cromadas.
- Po4 - Porta de abrir tipo PCD, 1 folha em PVC na cor branca, dimensão de 0,90 x 2,10 m, alizar com 8 cm, ferragens cromadas, seguindo nbr 9050.
- Po5 - Porta de abrir, 2 folhas, em PVC na cor branca e fechamento em vidro jateado 6 mm, dimensão de 2,00 x 2,20 m, alizar de 8 cm, ferragens cromadas.
- Po6 - Porta de abrir, 2 folhas, em PVC na cor branca e fechamento em vidro jateado 6 mm, dimensão de 2,00 x 2,20 m, alizar de 8 cm, ferragens cromadas.
- Po7 - Porta de abrir, 2 folhas, em PVC na cor branca e fechamento em vidro jateado 6 mm, dimensão de 1,30 x 2,10 m, alizar de 8 cm, ferragens cromadas.
- Po8 - Vão com guarnições em PVC branco e alizar de 8 cm.

ESQUADRIAS

- J1 - Esquadria de correr com 4 folhas de 0,50 x 0,90 m em PVC na cor branca e fechamento em vidro temperado 6 mm, dimensão total de 1,20 x 2,00 m, com bandeira de 4 folhas basculante com altura de 0,30 m, alizar com 8 cm e peitoril de 0,90 m.
- J2 - Conjunto de 5 módulos de esquadrias tipo guilhotina de 0,88 x 2,00 m em PVC na cor branca e fechamento em vidro temperado 6 mm, alizar de 8 cm e peitoril de 0,40 m.
- B1 - Esquadria basculante 1 folha de 0,50 x 0,40 m em PVC na cor branca e fechamento em vidro temperado 6 mm, alizar de 8 cm e peitoril de 1,70 m.
- B2 - Esquadria basculante 4 folha de 0,50 x 0,40 m em PVC na cor branca e fechamento em vidro temperado 6 mm, dimensão total de 2,00 x 0,40 m, com alizar de 8 cm e peitoril de 1,70 m.
- C1 - Cobogó cerâmico esmaltado tipo porão na cor branca e dimensões 30 x 30 cm, fabricante Delfavero.
- OBS.: As soleiras e peitoris são em granito branco itaúnas.

LEGENDA SETORIZAÇÃO:

- OBSTETRIZES/SERVIÇO
- GERAL
- ACOMPANHANTE
- PARTURIENTES

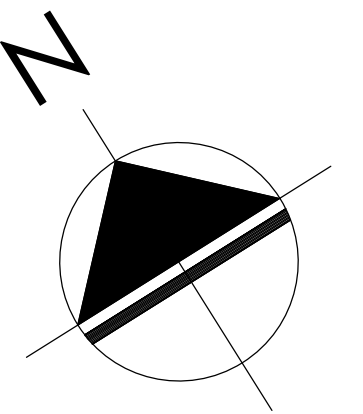

ESPECIFICAÇÕES

- BR1 - Woodbrise 100 com estrutura fixa e lâminas móveis, acabamento tipo lença, perfis em alumínio com pintura chocolate, 5 módulos com dimensão de 0,88 x 5,00 m, fabricante Hunterdouglas.
- FD1 - Fachada dinâmica com painéis deslizantes, com 3 módulos em paralelo, fechamento em woodbrise 66, acabamento tipo lença, perfis em alumínio com pintura na cor cinza, com dimensão de 2,14 x 3,00 m, fabricante Hunterdouglas.
- PISO**
- P1 - Piso vinílico em régua na cor amendoim, com dimensões 1,92 x 1,23 m, espessura 2 mm, sem base acústica, assentado com cola adesiva e rodapé em PVC na cor branca e altura de 10 cm, fabricante Tarkett.

- P2 - Piso cerâmico em porcelanato tipo Pietra di frenze argento na cor cinza, dimensão 0,60 x 0,60 m, junta de assentamento de 2mm, rejunte em cimento branco, rodapé em PVC na cor branca e altura de 10 cm, fabricante Portobello.
- P3 - Piso cerâmico em porcelanato tipo classe sand na cor bege, dimensão 0,30 x 0,30 m, junta de assentamento de 2mm, rejunte em cimento branco, fabricante Eliane.
- P4 - Piso cerâmico em porcelanato tipo travertino navona bianco na cor bege, dimensão 0,60 x 0,60 m, junta de assentamento de 2mm, rejunte em cimento branco, rodapé em PVC na cor branca e altura de 10 cm, fabricante Portobello.

REVESTIMENTO

- R1 - Pintura acrílica nas cores nascer do oriente, acabamento grafiato do piso até a altura 1,60 m e linho claro, acabamento liso de 1,60 m até o forro, fabricante Coral.
- R2 - Pintura acrílica na cor segredo do mar, acabamento grafiato, fabricante Coral.
- R3 - Revestimento cerâmico tipo porcelanato creative dama bege, acabamento acelinado na cor bege, com dimensões 0,335 x 0,60 m, junta de assentamento de 2mm, rejunte em cimento branco, fabricante Eliane.
- R4 - Pintura acrílica nas cores morada urbana, acabamento grafiato do piso até a altura 1,60 m e linho claro, acabamento liso de 1,60 m até o forro, fabricante Coral.

- R5 - Revestimento cerâmico tipo porcelanato alicante, acabamento acelinado multicores, dimensão 0,335 x 0,60 m, junta de assentamento de 2mm, rejunte em cimento branco, fabricante Eliane.
- R6 - Parede verde com trepadeiras fixadas em tela metálica galvanizada.
- R7 - Composição do revestimento ecoshape acústico (pet) 9 mm nos formato quadrado de 1,20 m e 0,60 m, nas cores light grey, lavender, sand e mango, fabricante Ladytex.
- R8 - Parede verde interna com vasos na cor marrom, fixadas em estrutura metálica galvanizada com espécies vegetais de sombra.

FORRO

- F1 - Forro em gesso acartonado em placas nas dimensões 1,20 x 2,40 m e espessura 12,5 mm, fixadas com perfis de aço galvanizado e pintura em branco gelo.
- F2 - Forro em madeira tipo cedrinho com perfis em 10 cm com terços aparentes.
- F3 - Forro em madeira tipo cedrinho com perfis em 10 cm com terços aparentes e tratamento acustico com lã de pet.
- Revestimento externo:** Pintura acrílica na cor segredo do mar, acabamento grafiato, fabricante coral (R2)

UNIVERSIDADE FEDERAL DO PARÁ

CURSO/TURMA/DISCIPLINA:
ARQUITETURA E URBANISMO - TCC II
PROF. DR. RAUL VENTURA NETO

REFERÊNCIA:
PLANTA BAIXA E LAYOUT
CENTRO DE PARTO NORMAL (CPN)

NOME:
GABRIELA CORRÊA

MATRÍCULA:
201504340024

DATA:
DEZ/19
ESCALA:
1/75

FOLHA Nº:
03
05