




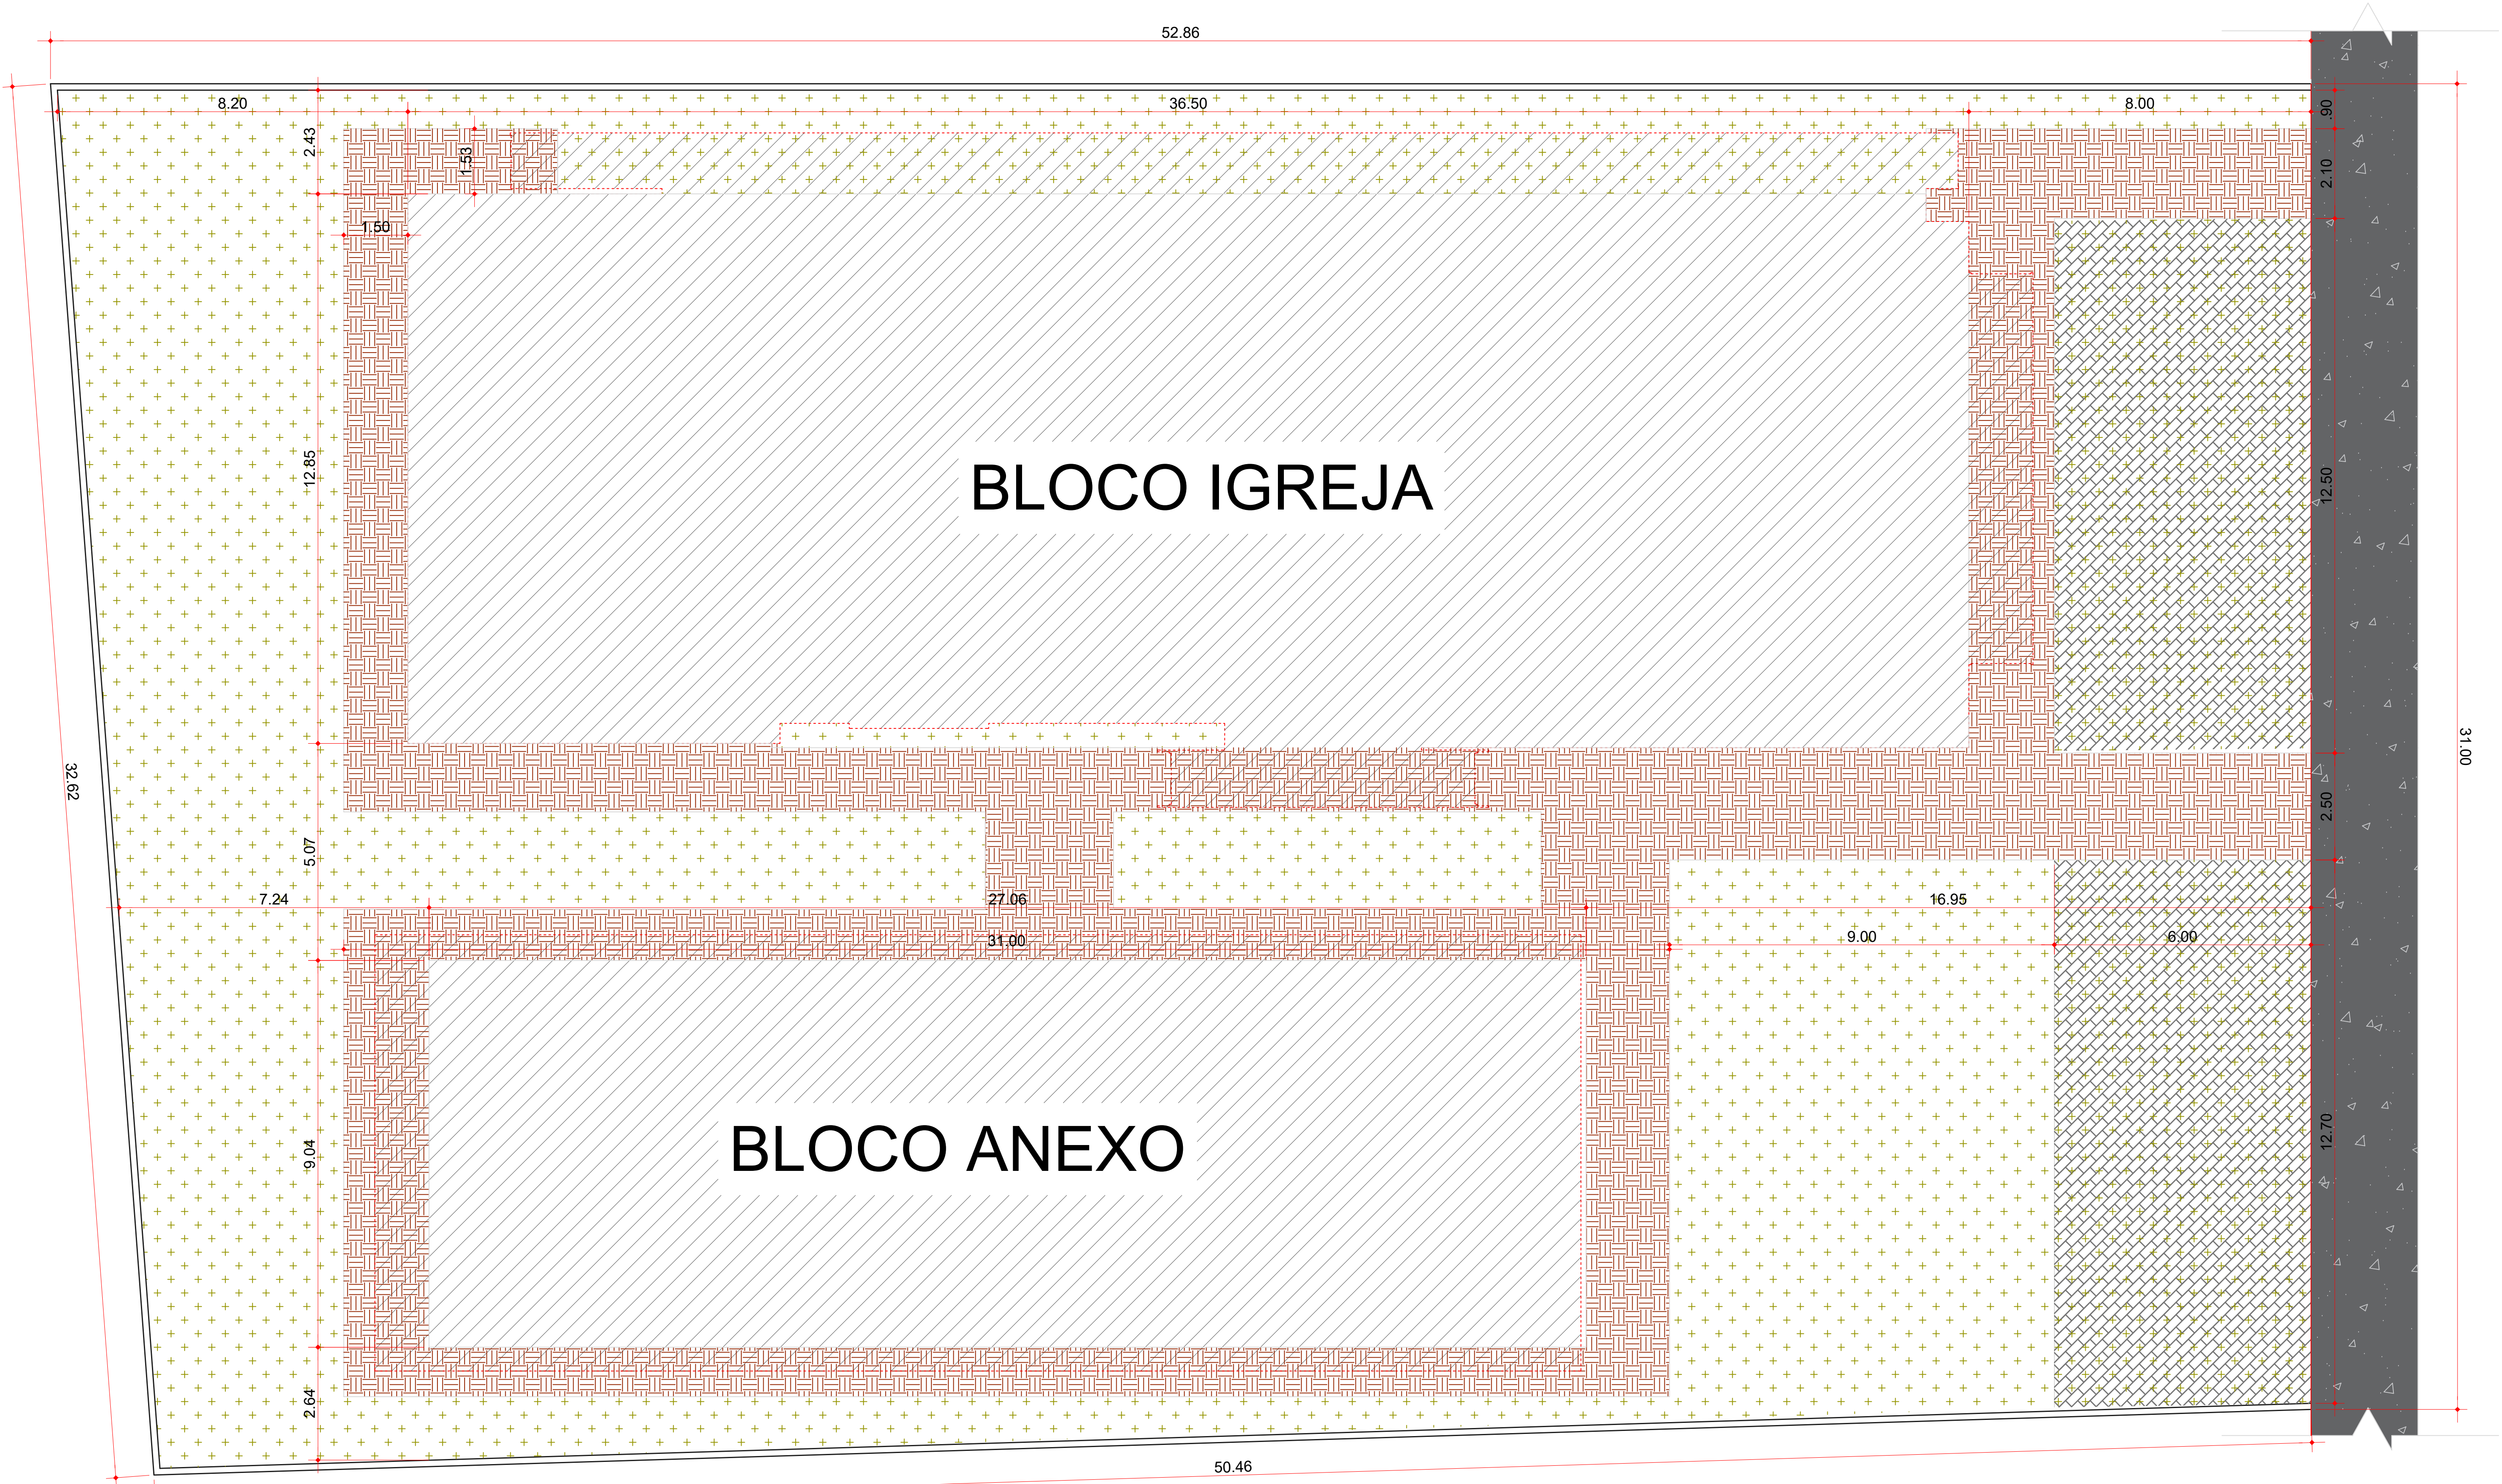


IMPLANTAÇÃO
ESC: 1/75

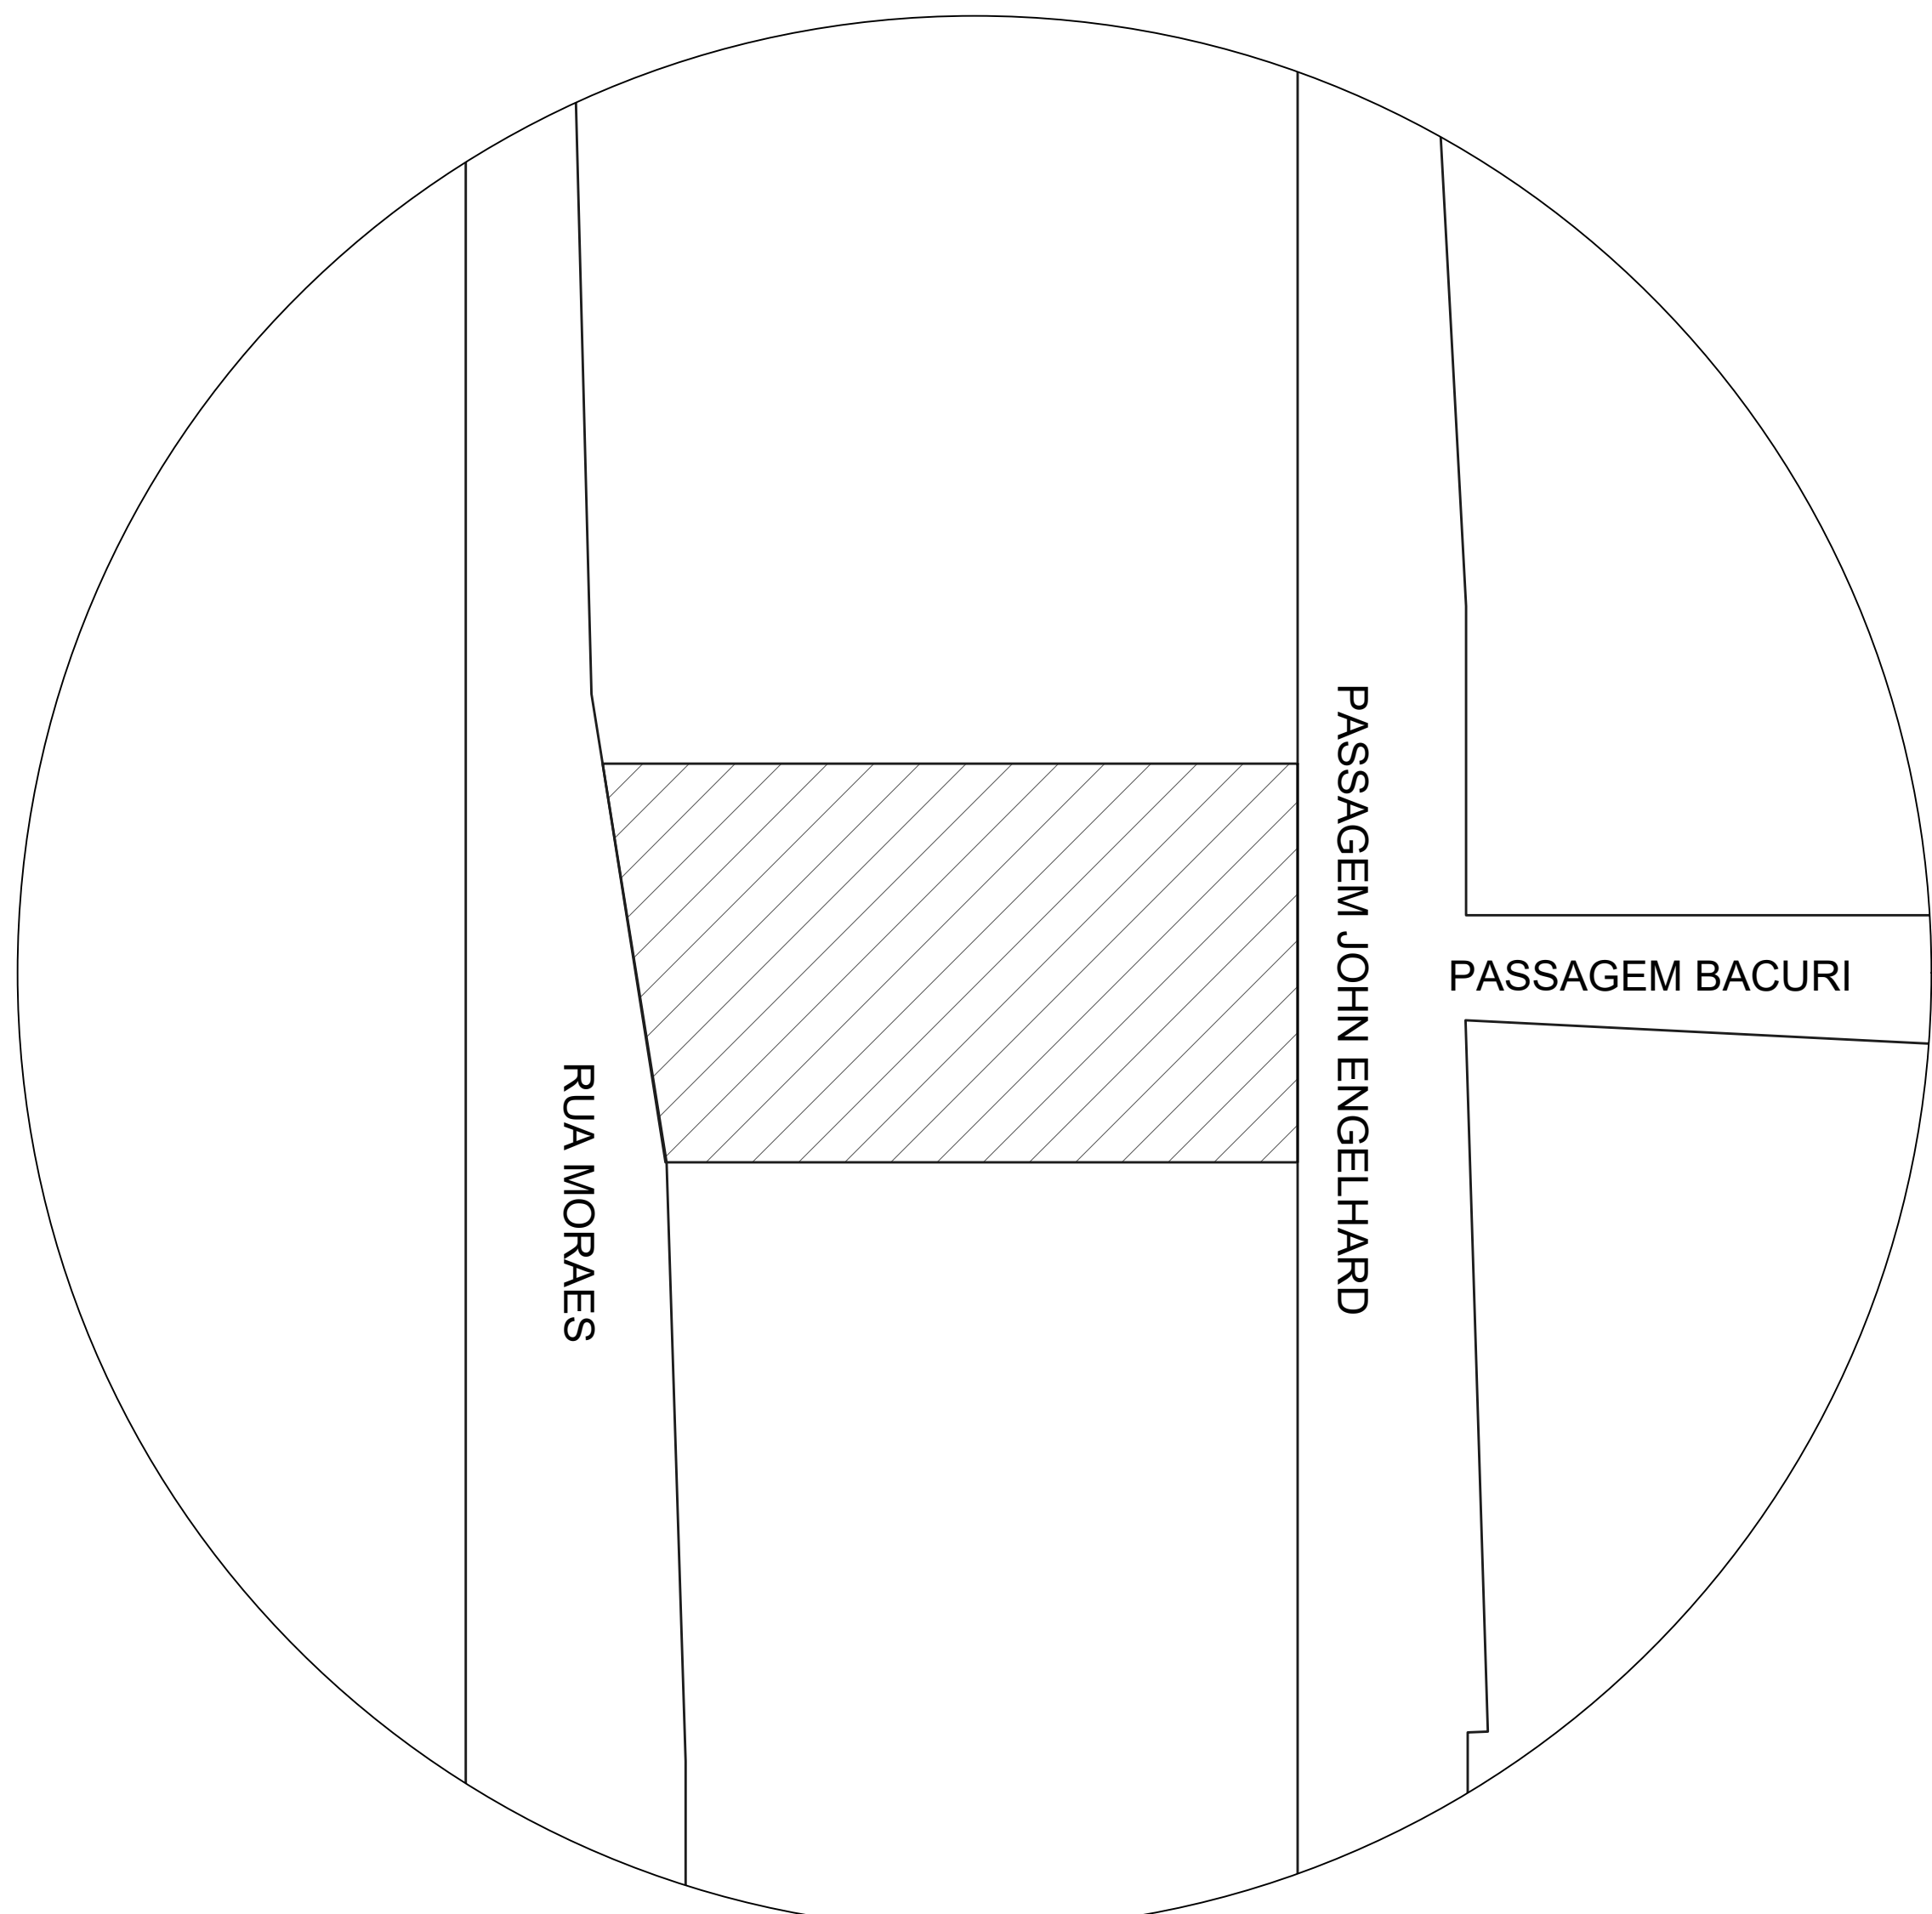

IMPLANTAÇÃO
ESC: 1/500

REV 00	EMISSÃO INICIAL 11 DEZEMBRO 2019
TCC - SAMANTHA MOY DE SENA MATRICULA : 2008 043 400 28	
AUTORIA	PROFESSOR
SAMANTHA MOY DE SENA MATRICULA :	FABIANO HOMOBONO
TITULO: IGREJA PARA COMUNIDADE DE NOSSA SENHORA DO PERPÉTUO SOCORRO	
EMPRESAMENTO: IGREJA E ANEXO	
LOCAL: PASSAGEM JOHN ENGELHARD Nº 27 - PRATINHA	
TITULO IMPLANTAÇÃO E LOCALIZAÇÃO	
PROJETO: SAMANTHA SENA	DATA: 11 DEZEMBRO 2019
DESENHO: SAMANTHA SENA	ESCALA: 1:50
VISTO: FABIANO HOMOBONO	FOLHA: ARQ01/06

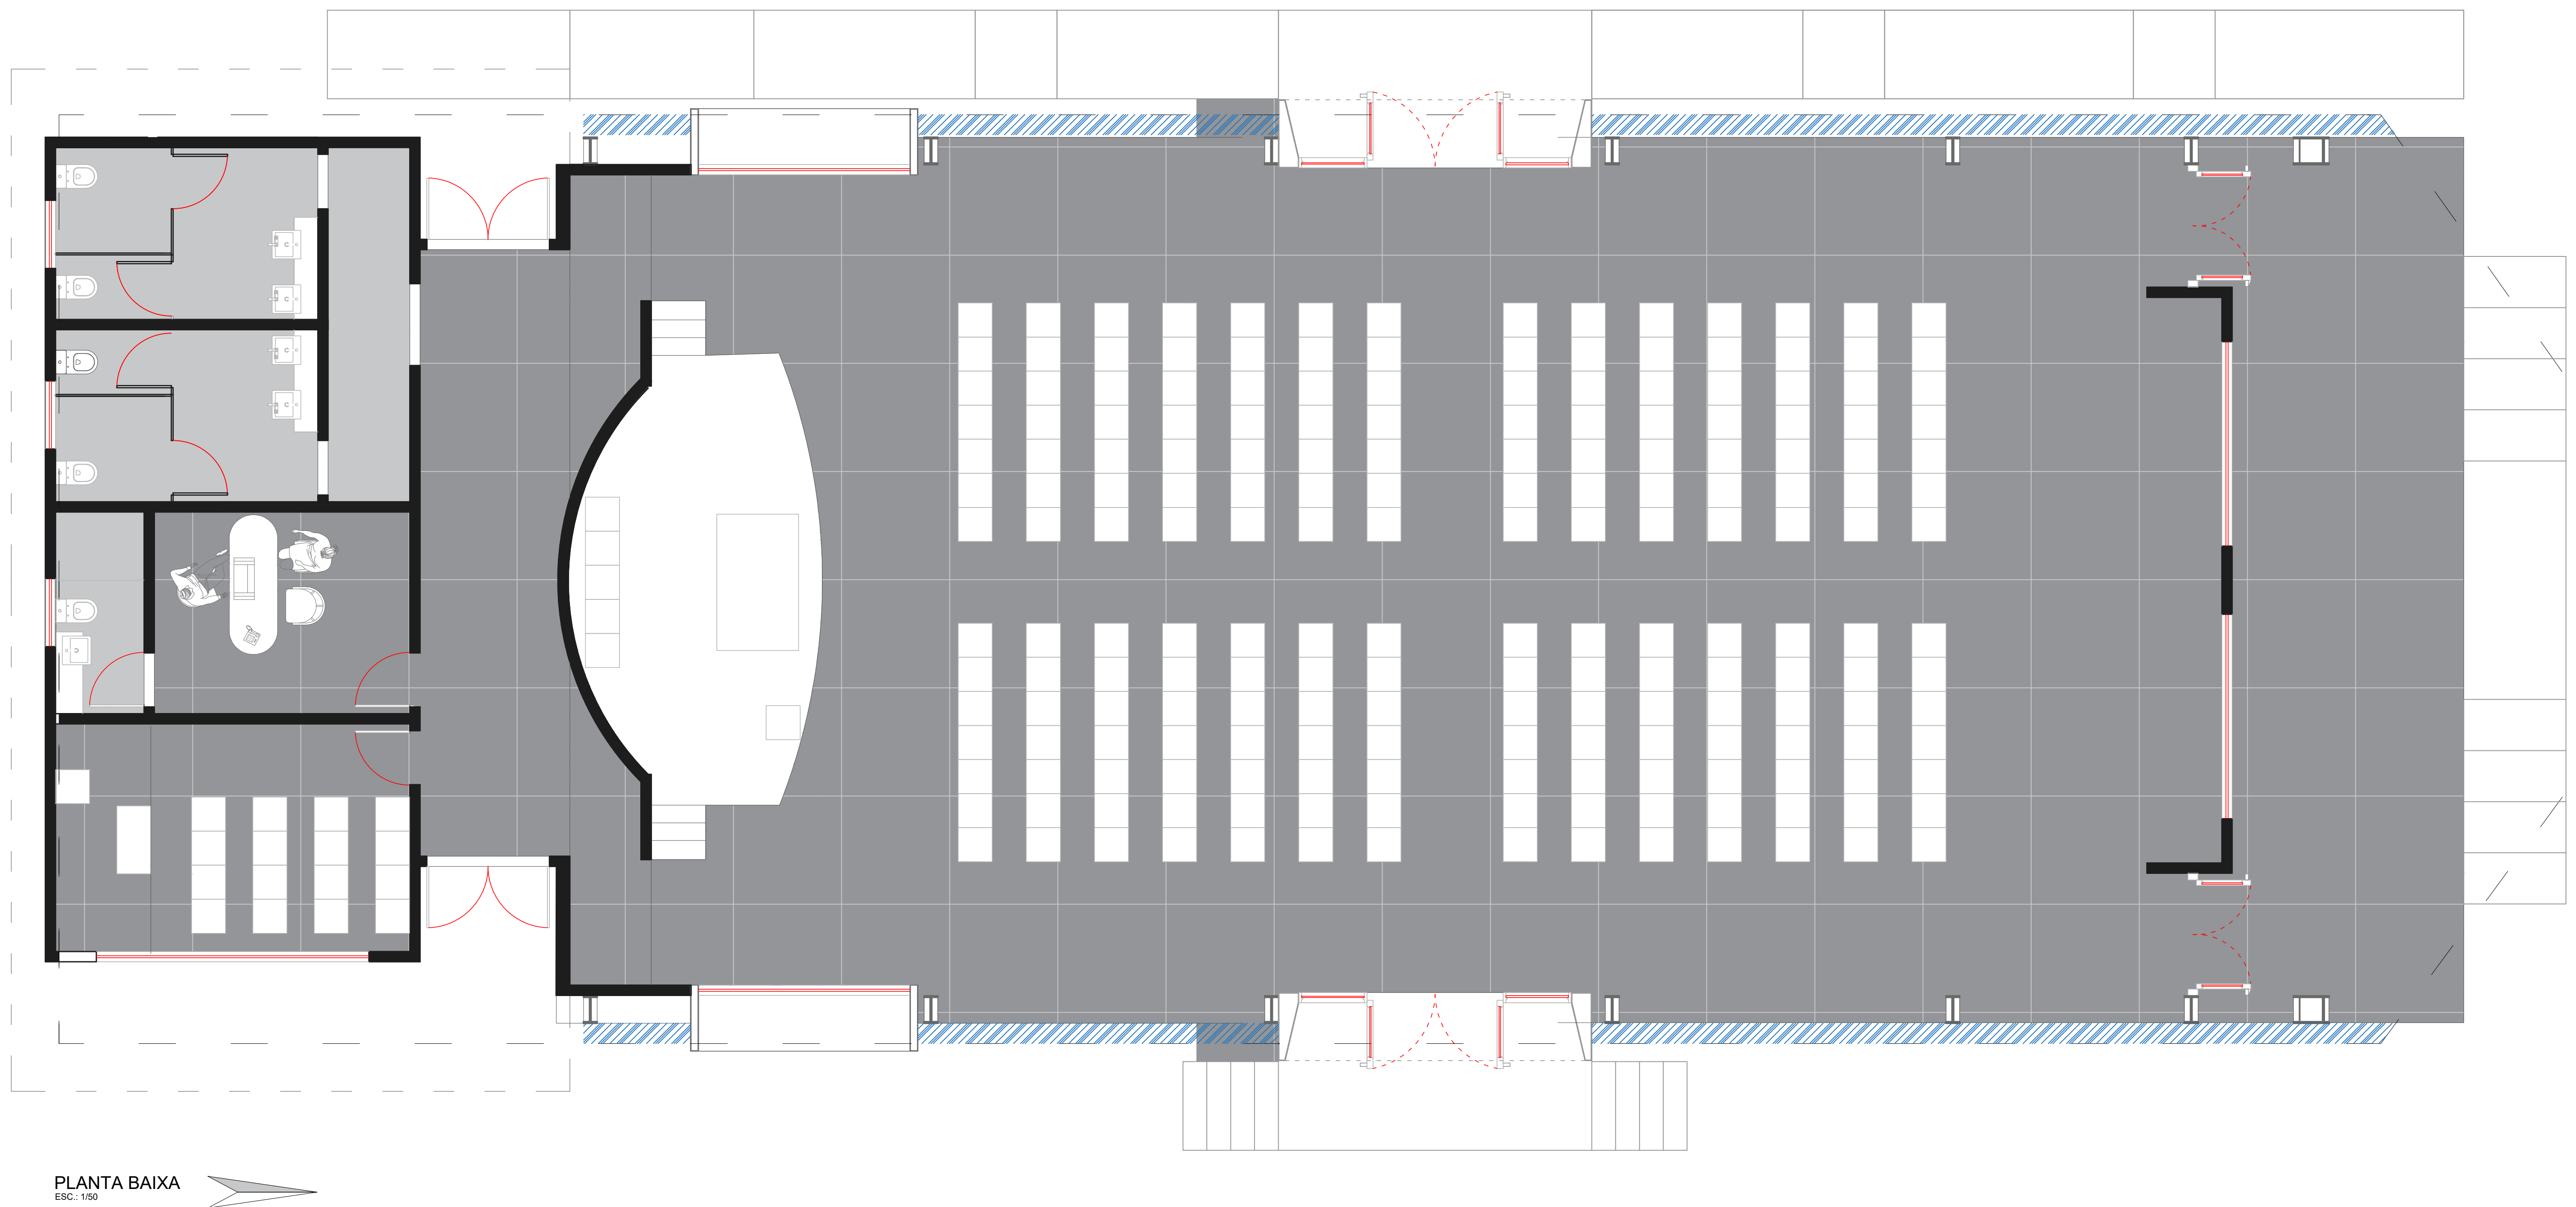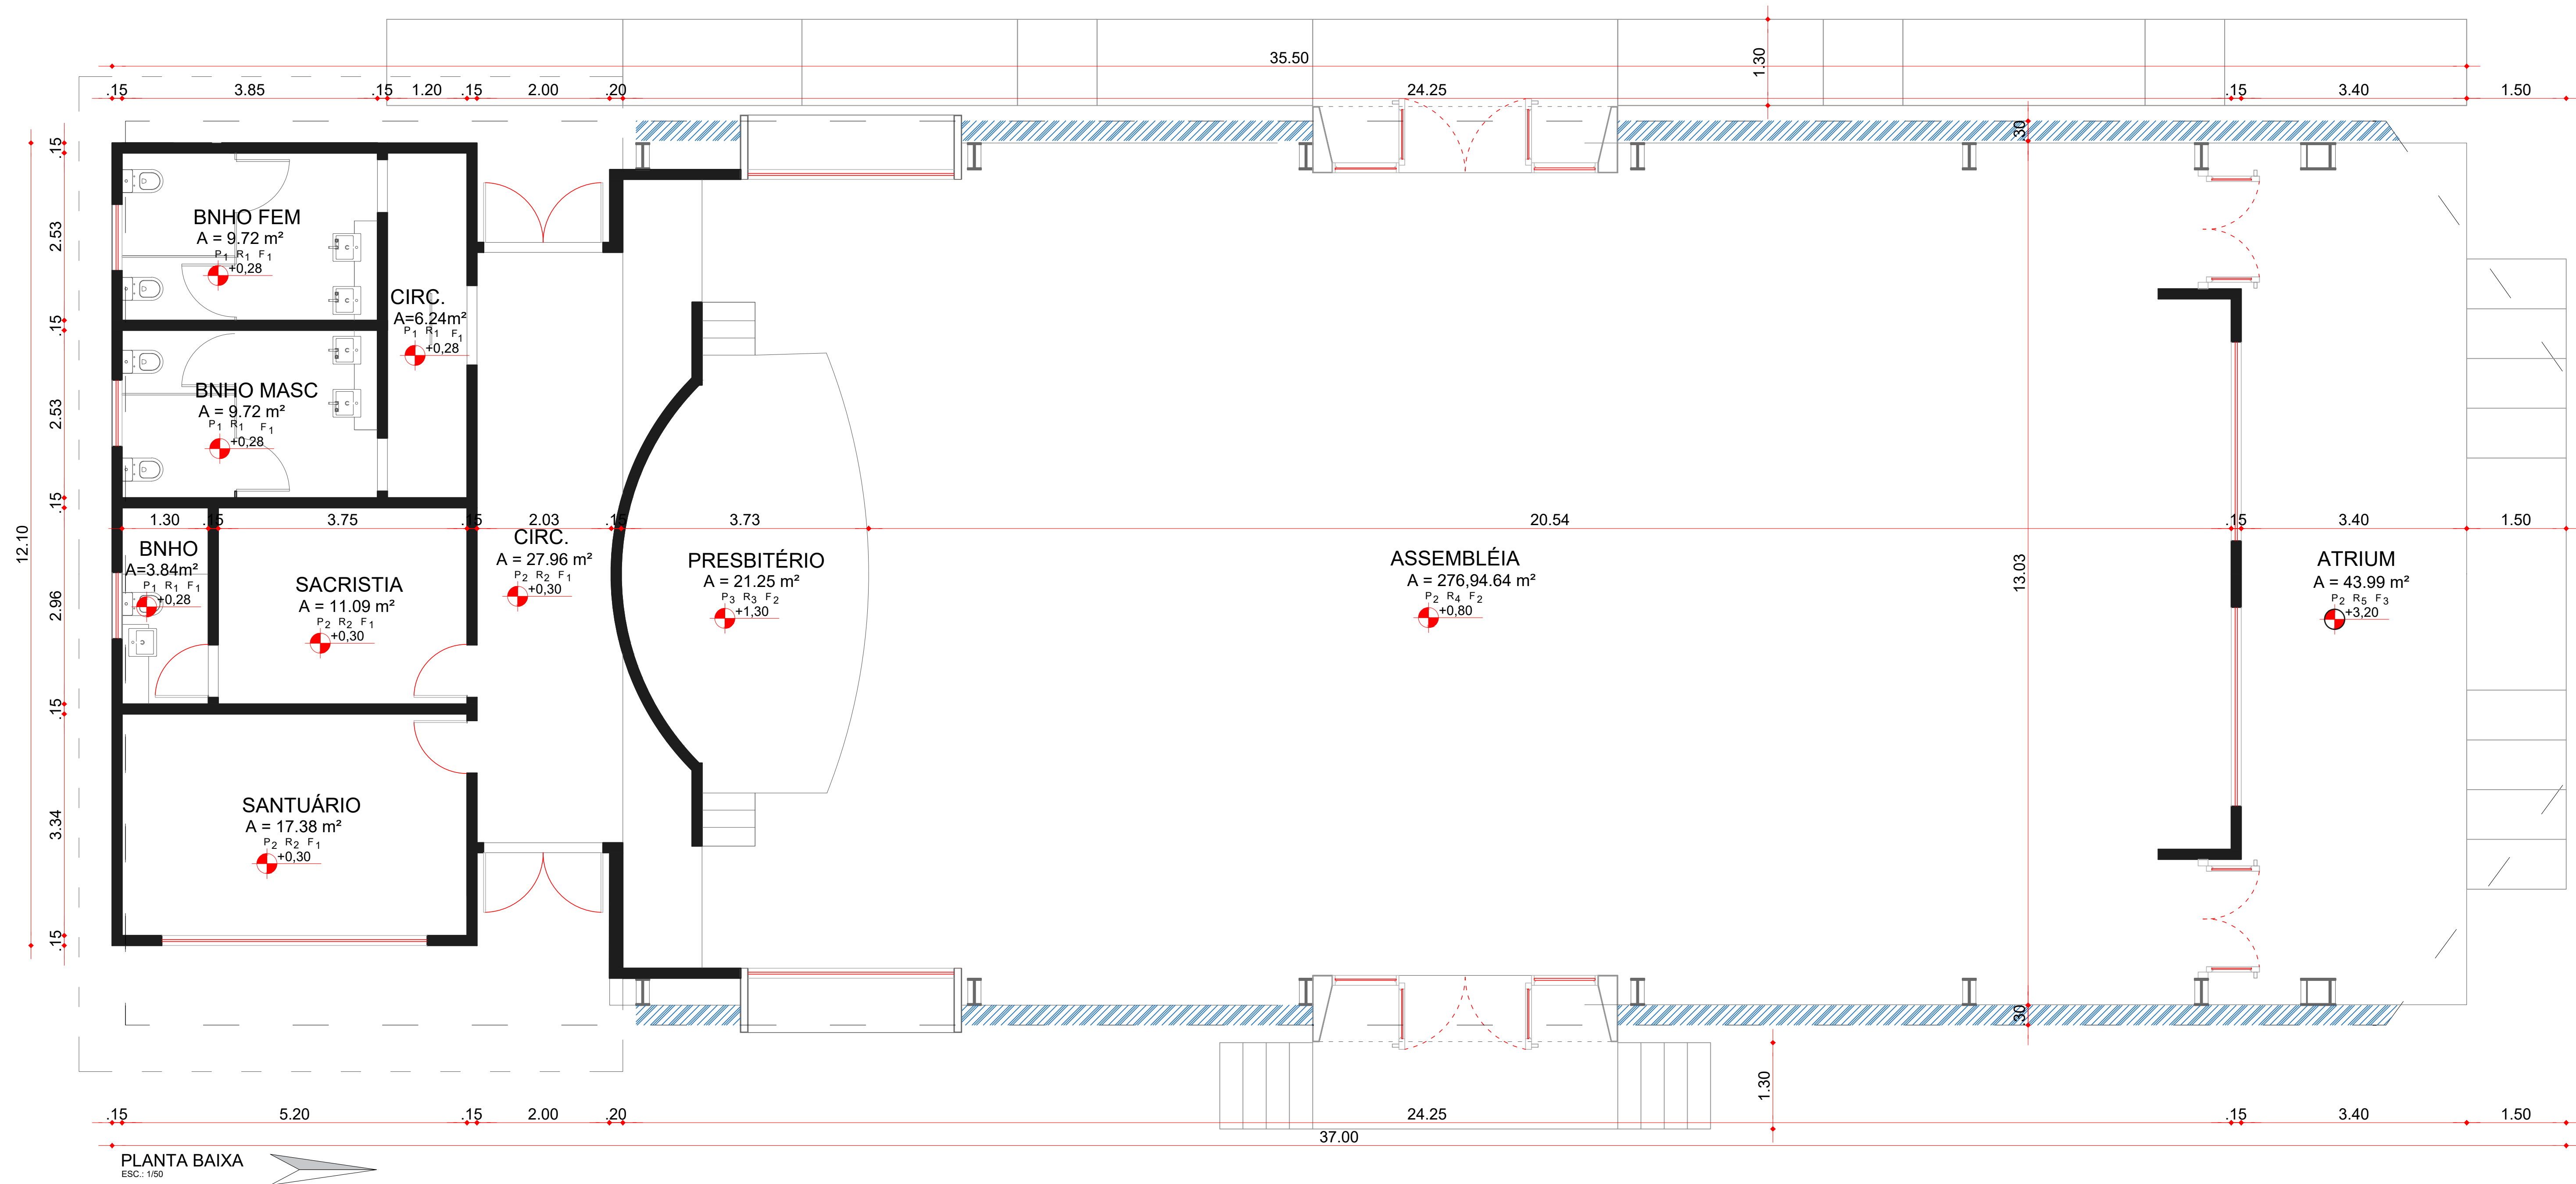

CALIBROS

REV 00 EMISSÃO INICIAL 11 DEZEMBRO 2019

TCC - SAMANTHA MOY DE SENA
MATRICULA : 2008 043 400 28

AUTORIA: PROFESSOR:
SAMANTHA MOY DE SENA
MATRICULA: FABIANO HOMOBONO

TÍTULO:
IGREJA PARA COMUNIDADE DE NOSSA SENHORA DO PERPÉTUO SOCORRO
EMPREENHIMENTO:
IGREJA

LOCAL:
PASSAGEM JOHN ENGELHARD Nº 27 - PRATINHA

TÍTULO:
PLANTA BAIXA E LAY OUT

PROJETO:
SAMANTHA SENA
DESENHO:
SAMANTHA SENA
VISTO:
FABIANO HOMOBONO


DATA:
11 DEZEMBRO 2019
ESCALA:
1:50

FASE DO PROJETO


FOLHA

ANTEPROJETO | ARQ02/06


FAU-TCC-SAMANTHA SENA-200804340028-2019.dwg

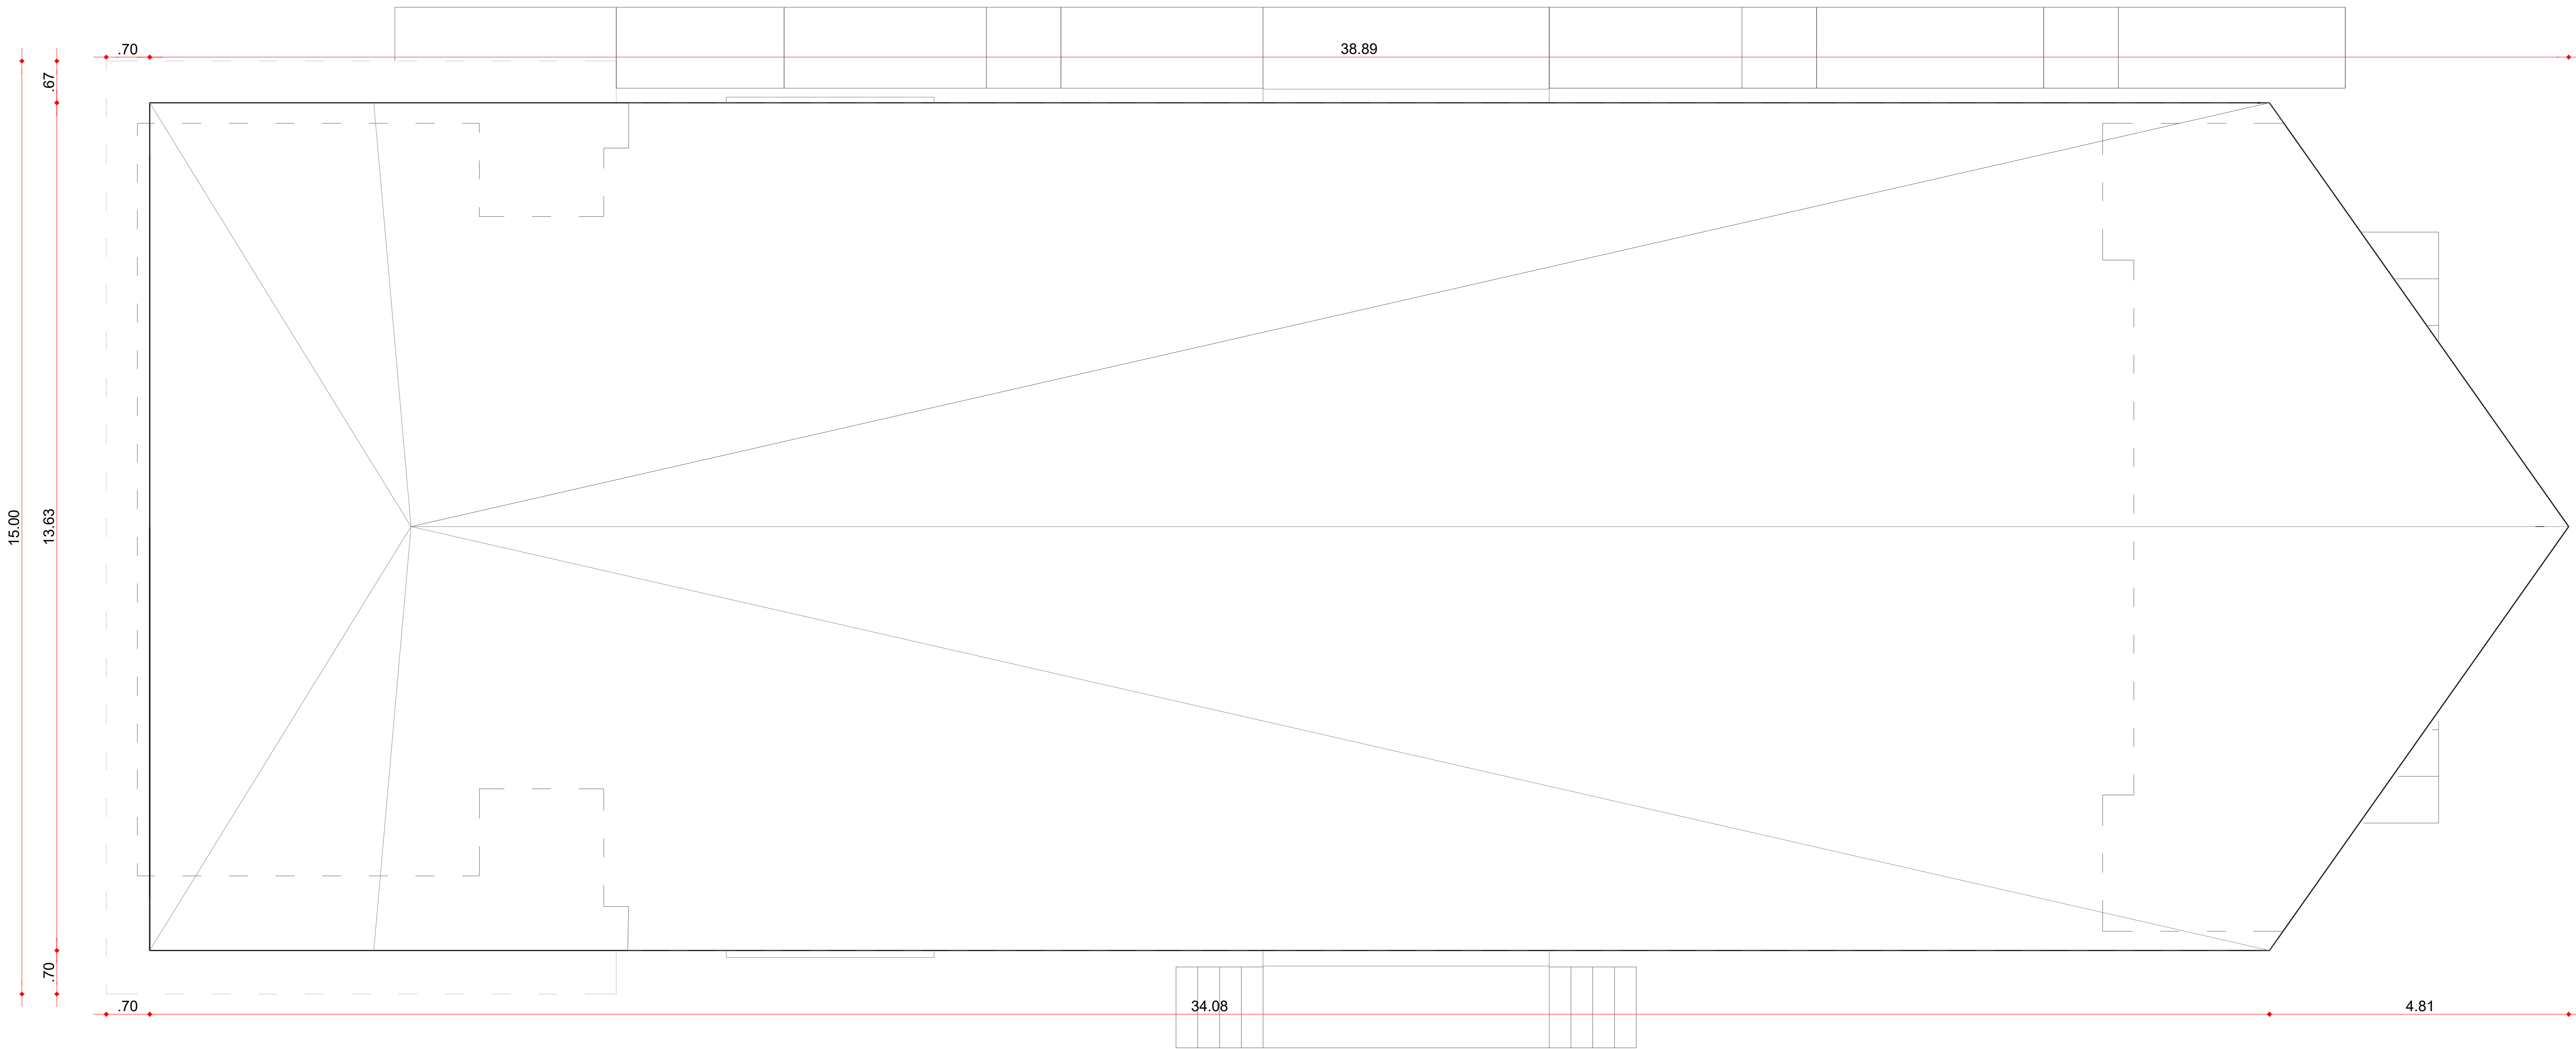

PLANTA BAIXA
ESC.: 1/50

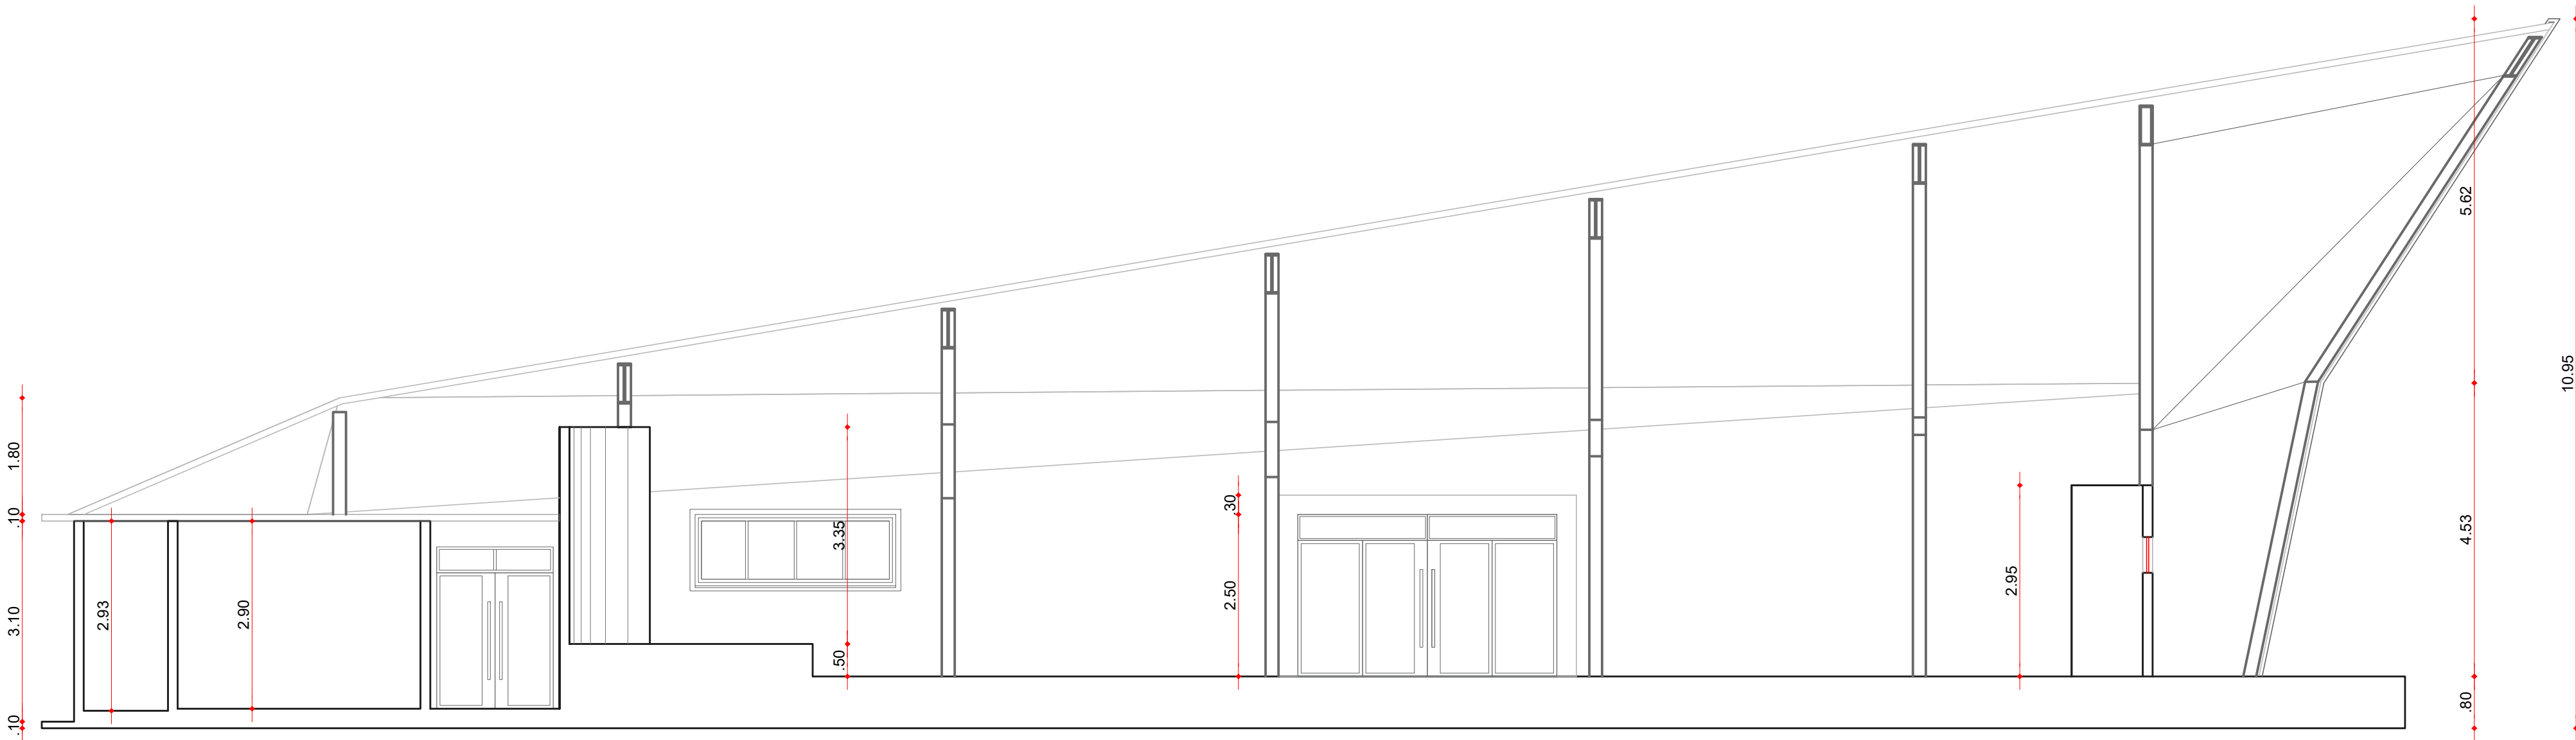

VISTA LONGITUDINAL
ESC.: 1/75

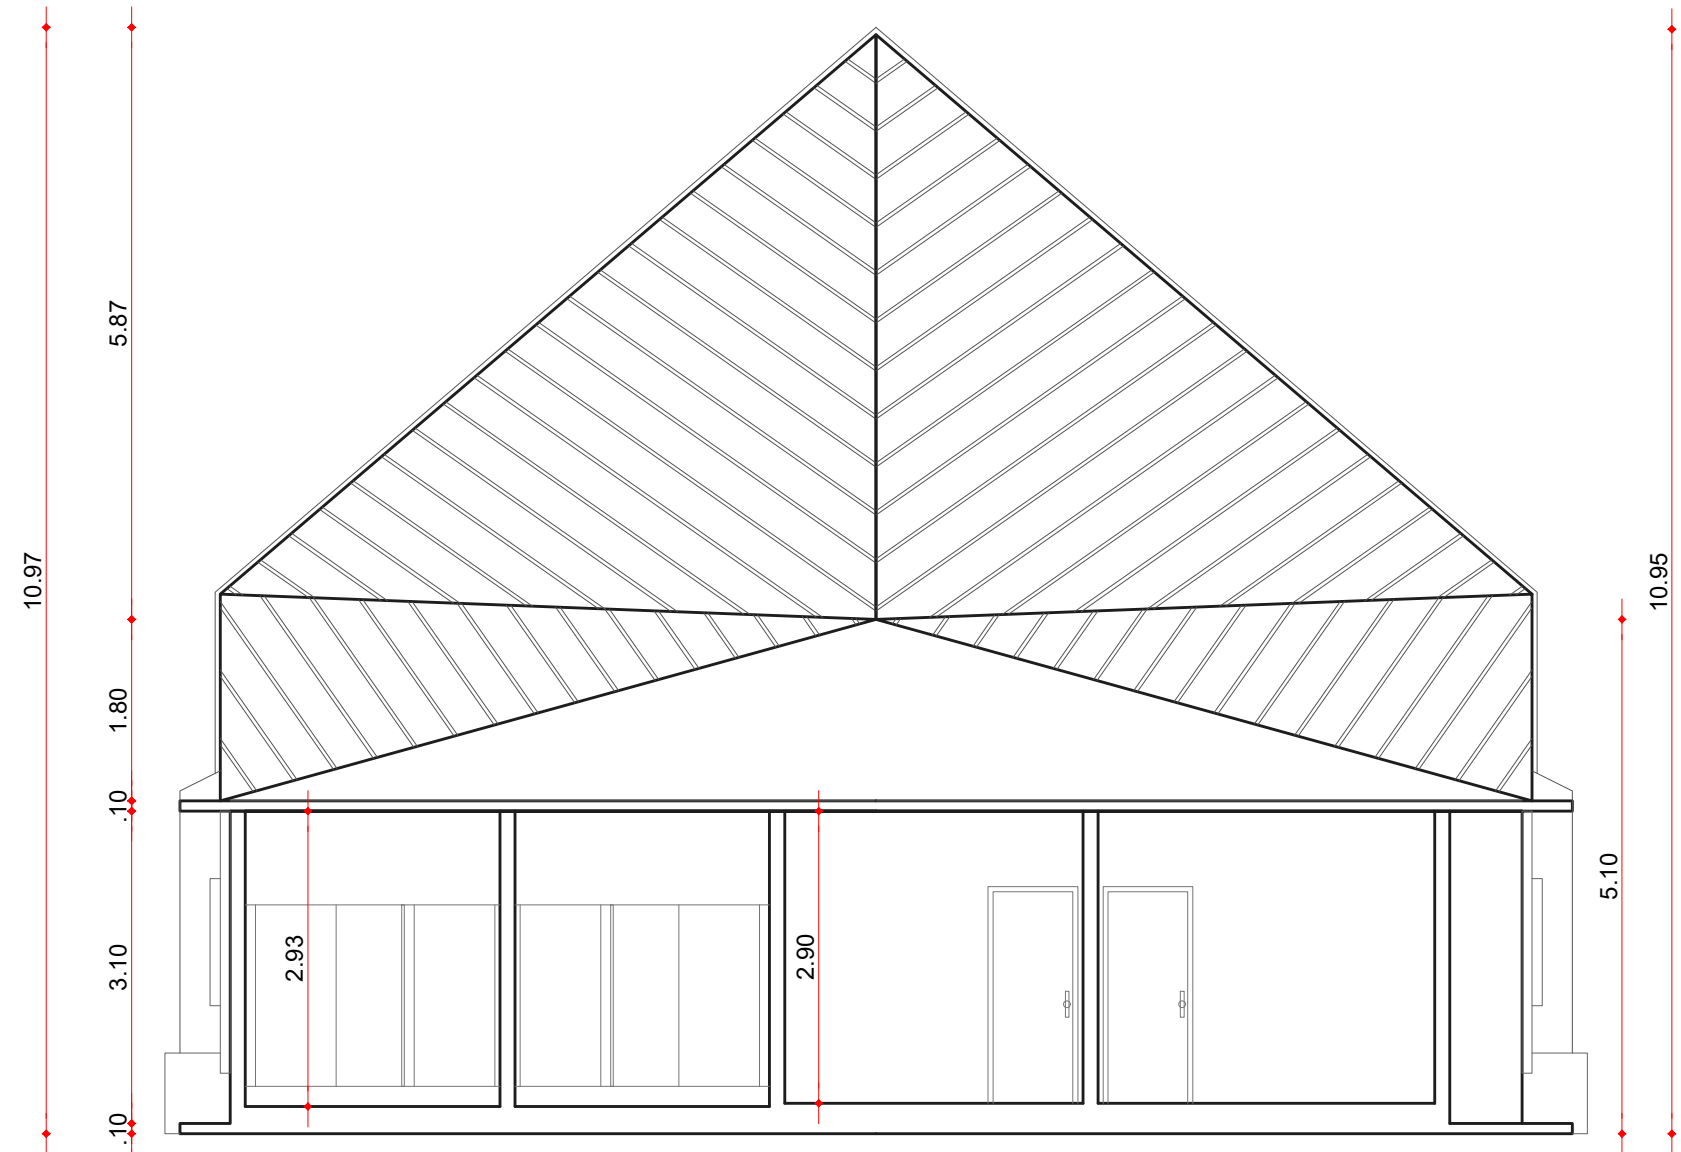

CORTE TRANSVERSAL
ESC.: 1/75

REV. 00	EMISSÃO INICIAL 11 DEZEMBRO/2019
---------	----------------------------------


TCC - SAMANTHA MOY DE SENA
MATRICULA : 2008 043 400 28

AUTORIA		PROFESSOR	
SAMANTHA MOY DE SENA MATRICULA		FABIANO HOMOBONO	
TITULO : IGREJA PARA COMUNIDADE DE NOSSA SENHORA DO PERPÉTUO SOCORRO			
EMPRESAMENTO: IGREJA			
LOCAL PASSAGEM JOHN ENGELHARD N° 27 - PRATINHA			
TITULO PLANTA DE COBERTURA , CORTE LONGITUDINAL E TRANSVERSAL			
PROJETO	DATA	FASE DO PROJETO	FOLHA
SAMANTHA SENA	11 DEZEMBRO 2019		
DESENHO	ESCALA		
SAMANTHA SENA	1:50		
VERBO	1:75		
FABIANO HOMOBONO			


ANTEPROJETO

ARQ03/06


ANTEPROJETO | ARQ03/06

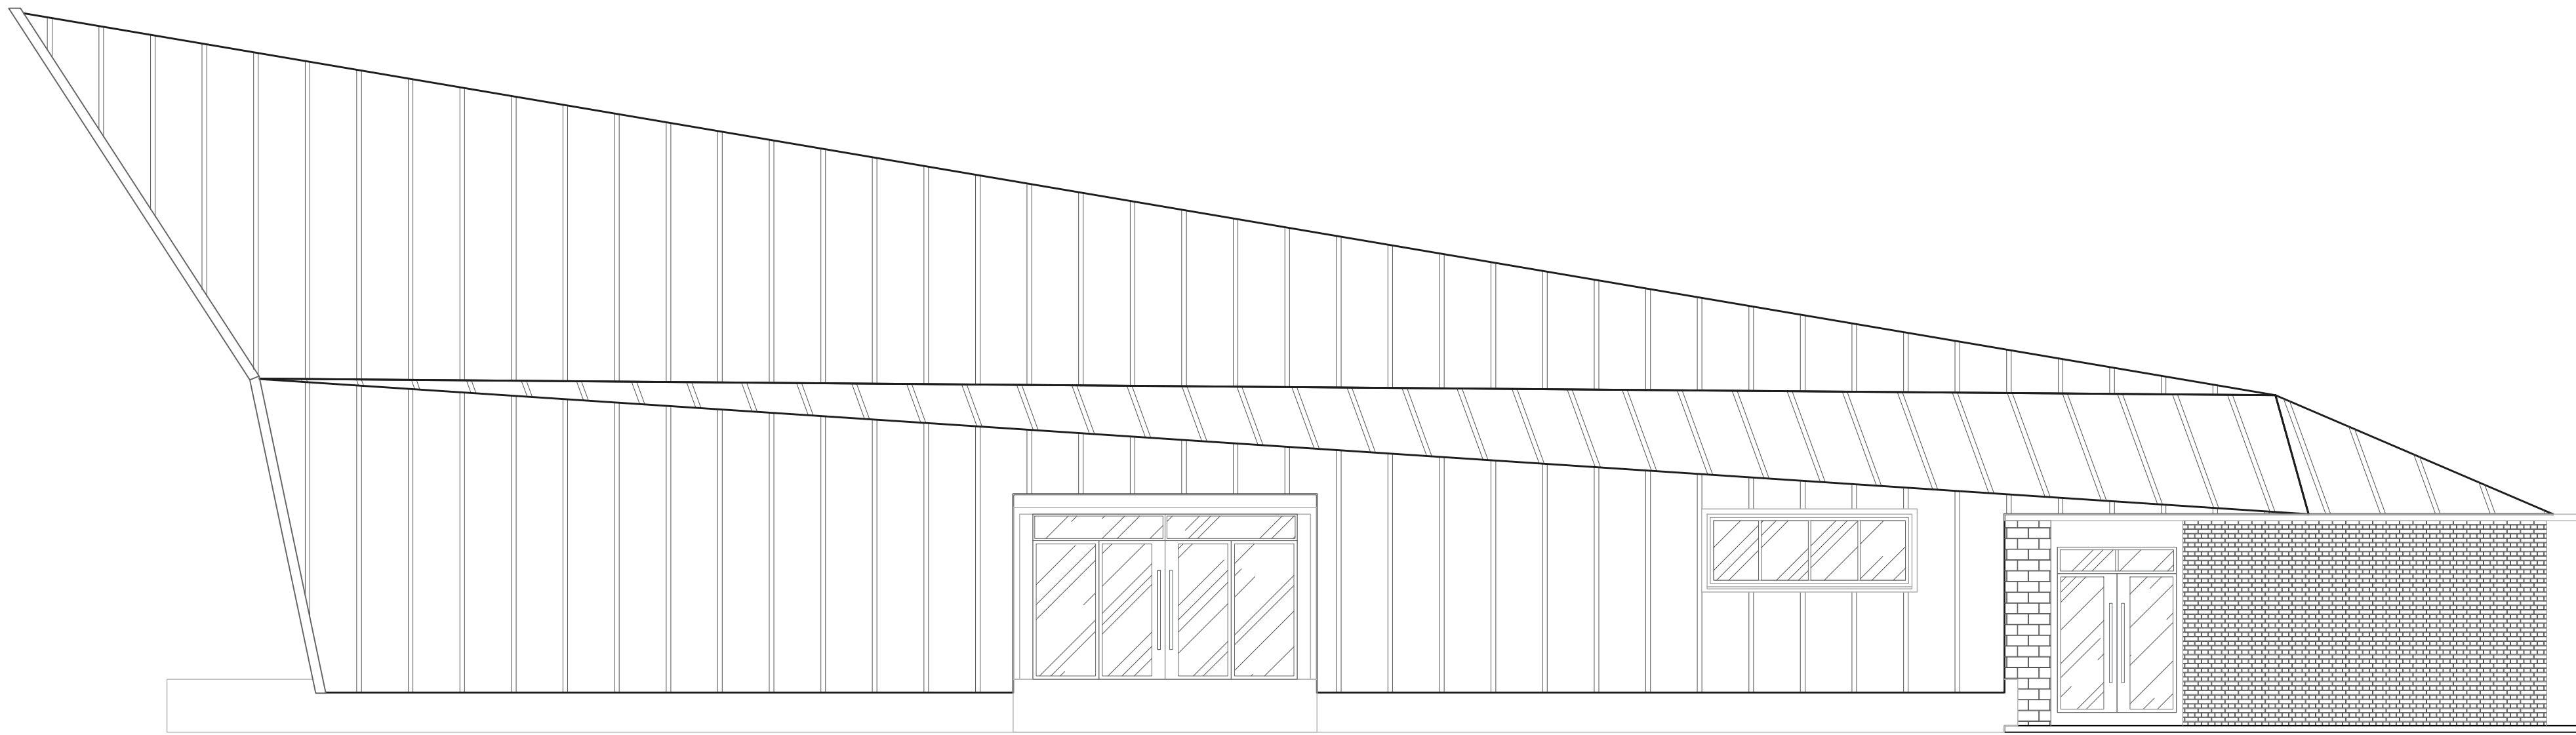


VISTA LATERAL 01
ESC.: 1/75

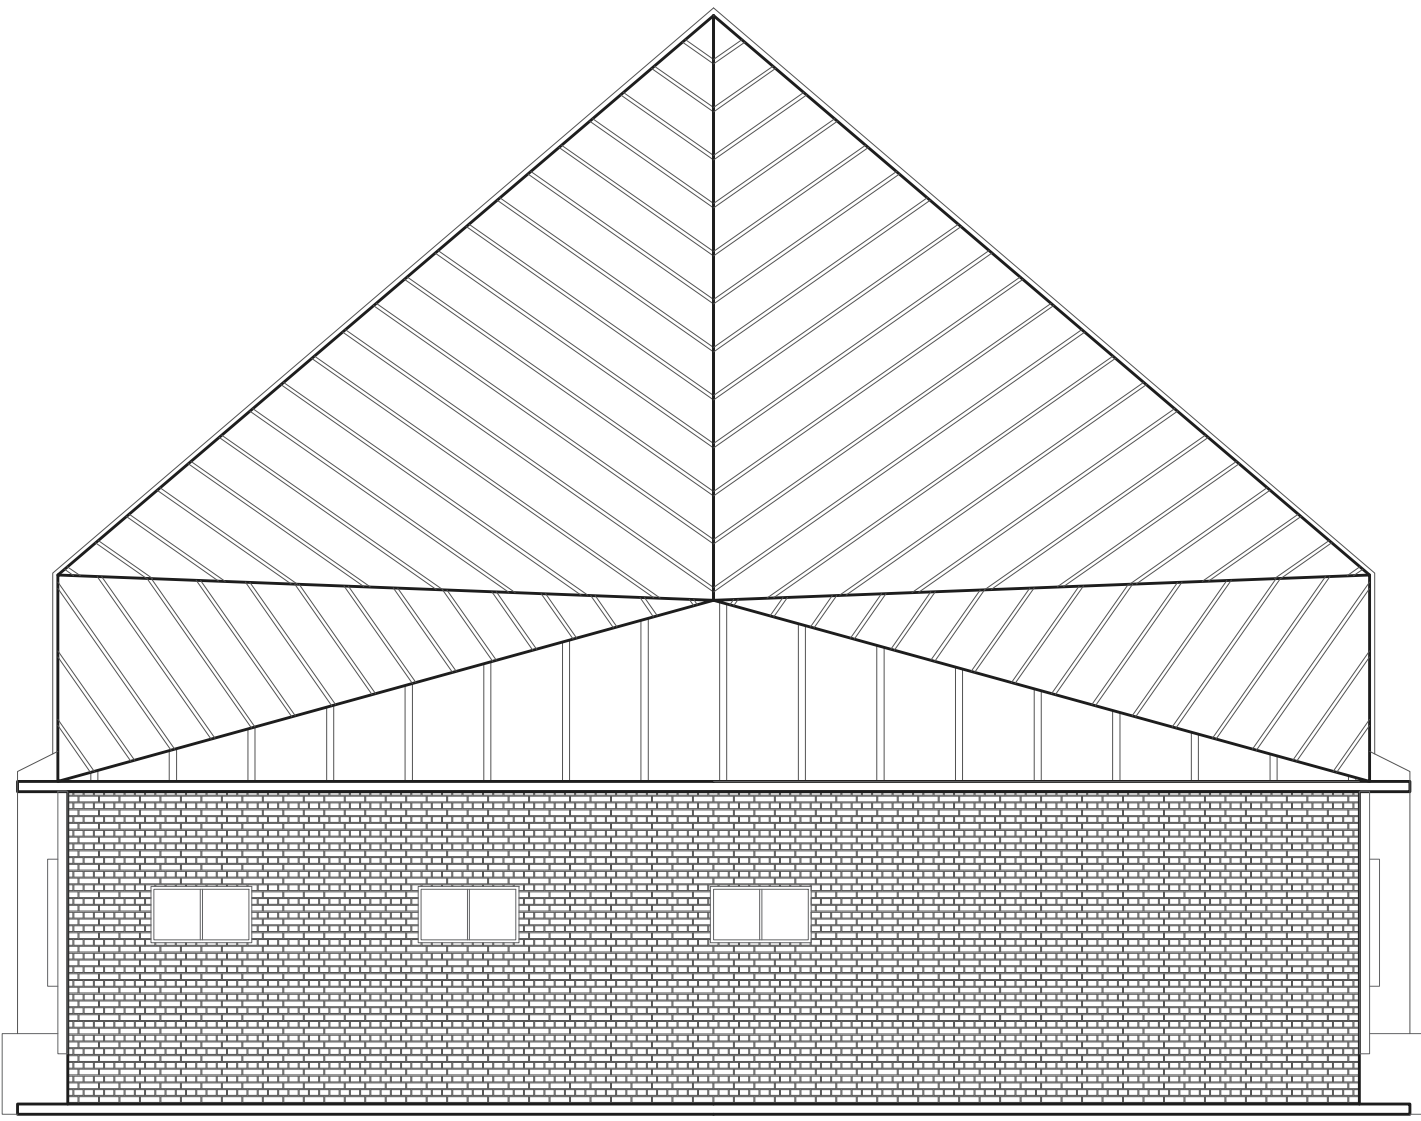

VISTA POSTERIOR
ESC.: 1/75

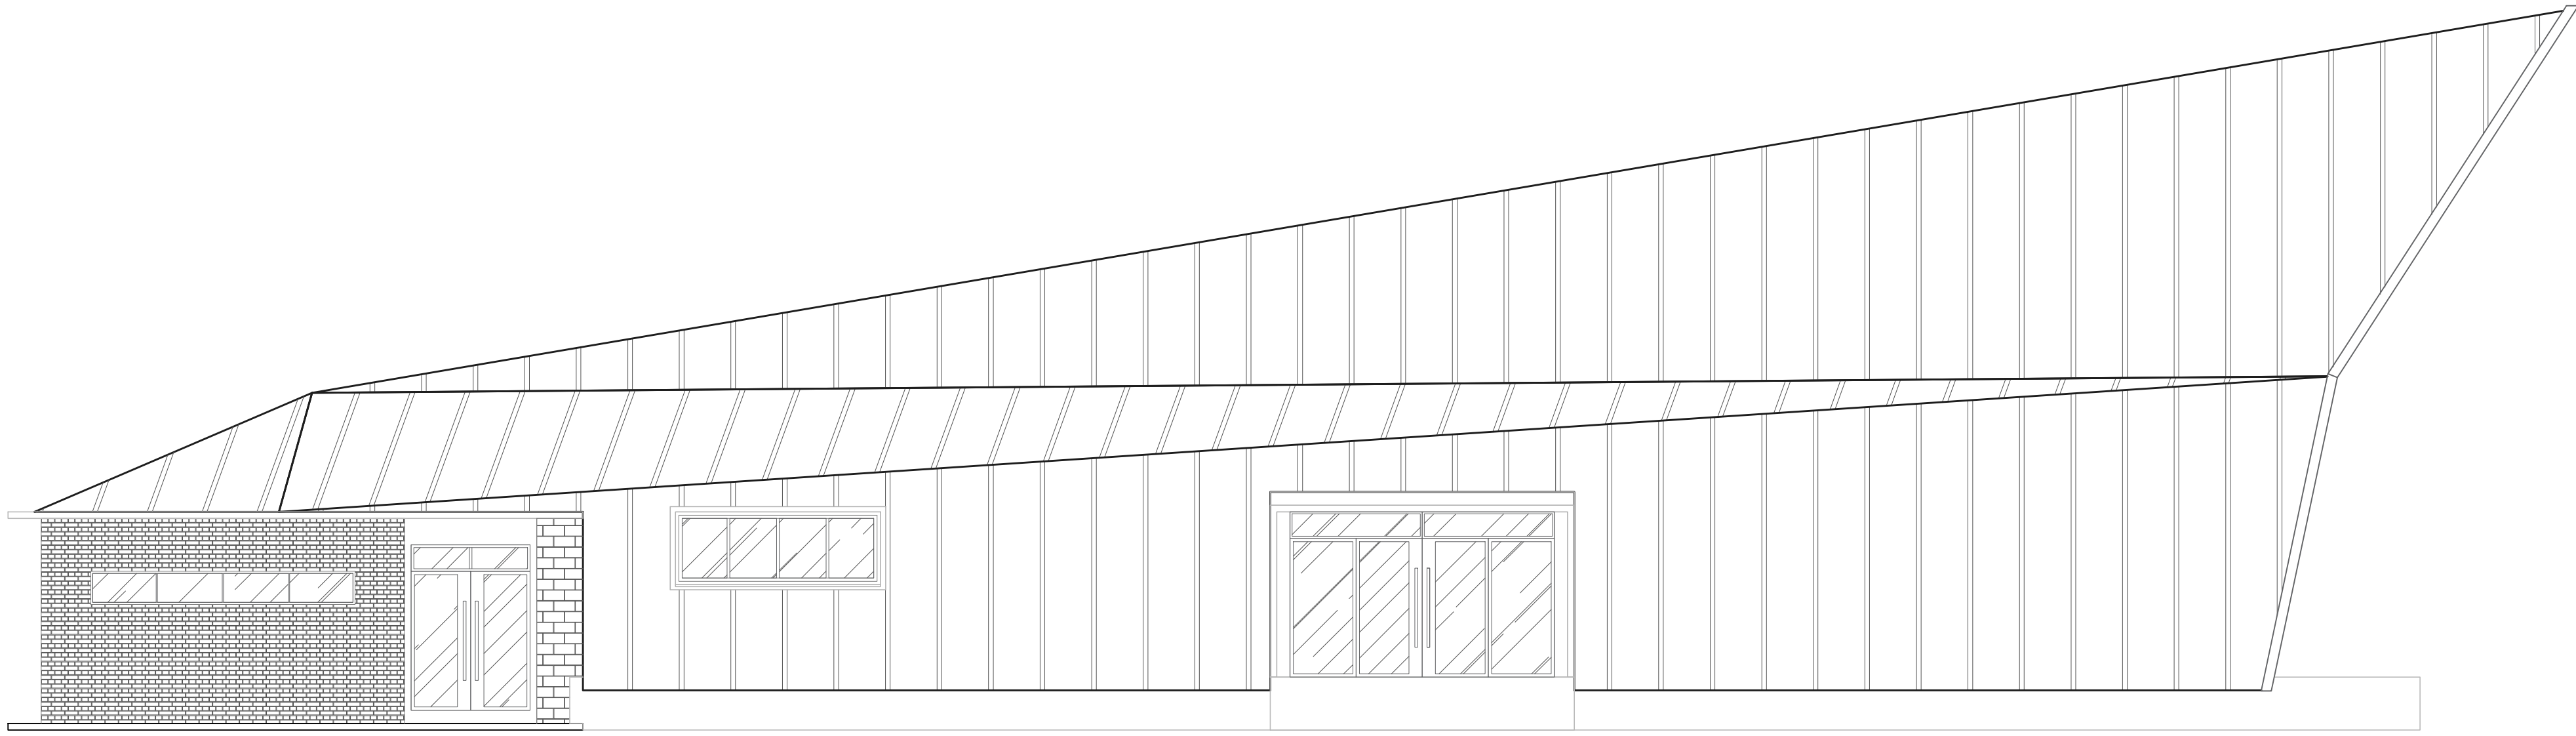

VISTA LATERAL 02
ESC.: 1/75

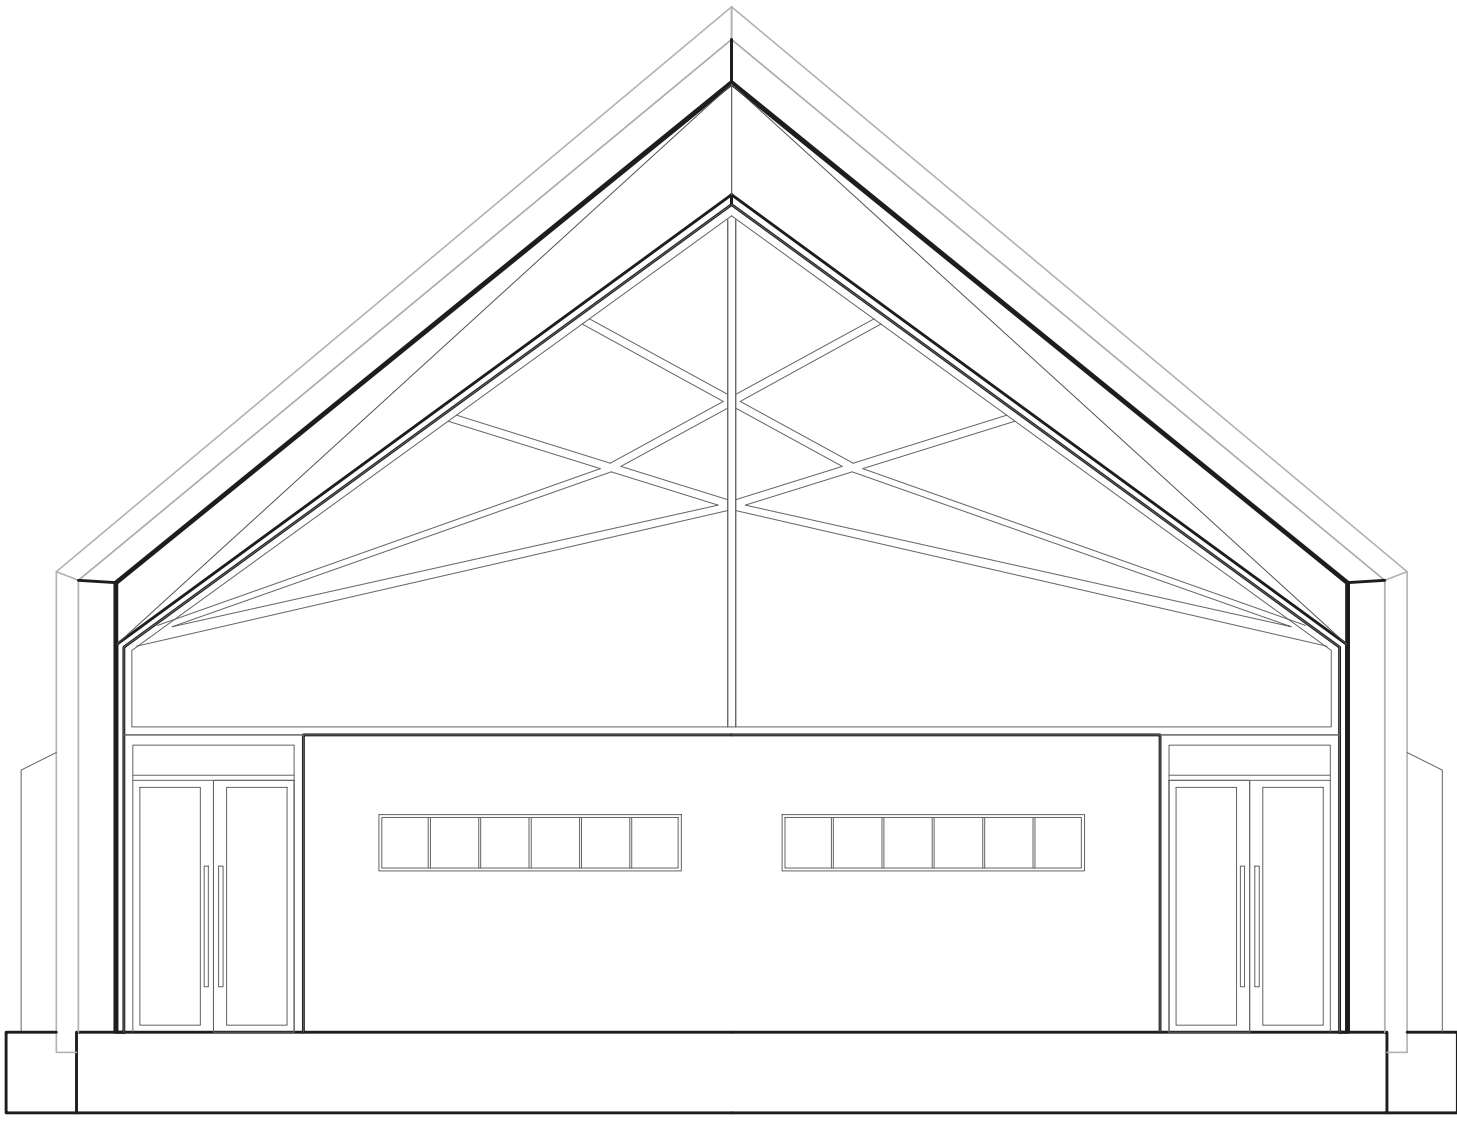

FACHADA
ESC.: 1/75

REV. 00	EMIÇÃO INICIAL 11 DEZEMBRO/2019

TCC - SAMANTHA MOY DE SENA
MATRICULA : 2008 043 400 28

AUTORIA: PROFESSOR:
SAMANTHA MOY DE SENA
MATRICULA: FABIANO HOMOBONO

TITULO:
IGREJA PARA COMUNIDADE DE NOSSA SENHORA DO PERPÉTUO SOCORRO



EMPRESAMENTO:
IGREJA

LOCAL:
PASSAGEM JOHN ENGELHARD Nº 27 - PRATINHA


TITULO:
VISTAS

PROJETO: SAMANTHA SENA	DATA: 11 DEZEMBRO 2019	FASE DO PROJETO	FOLHA
DESENHO: SAMANTHA SENA	ESCALA: 1:50		
VISTO: FABIANO HOMOBONO			


ANTEPROJETO | ARQ04/06

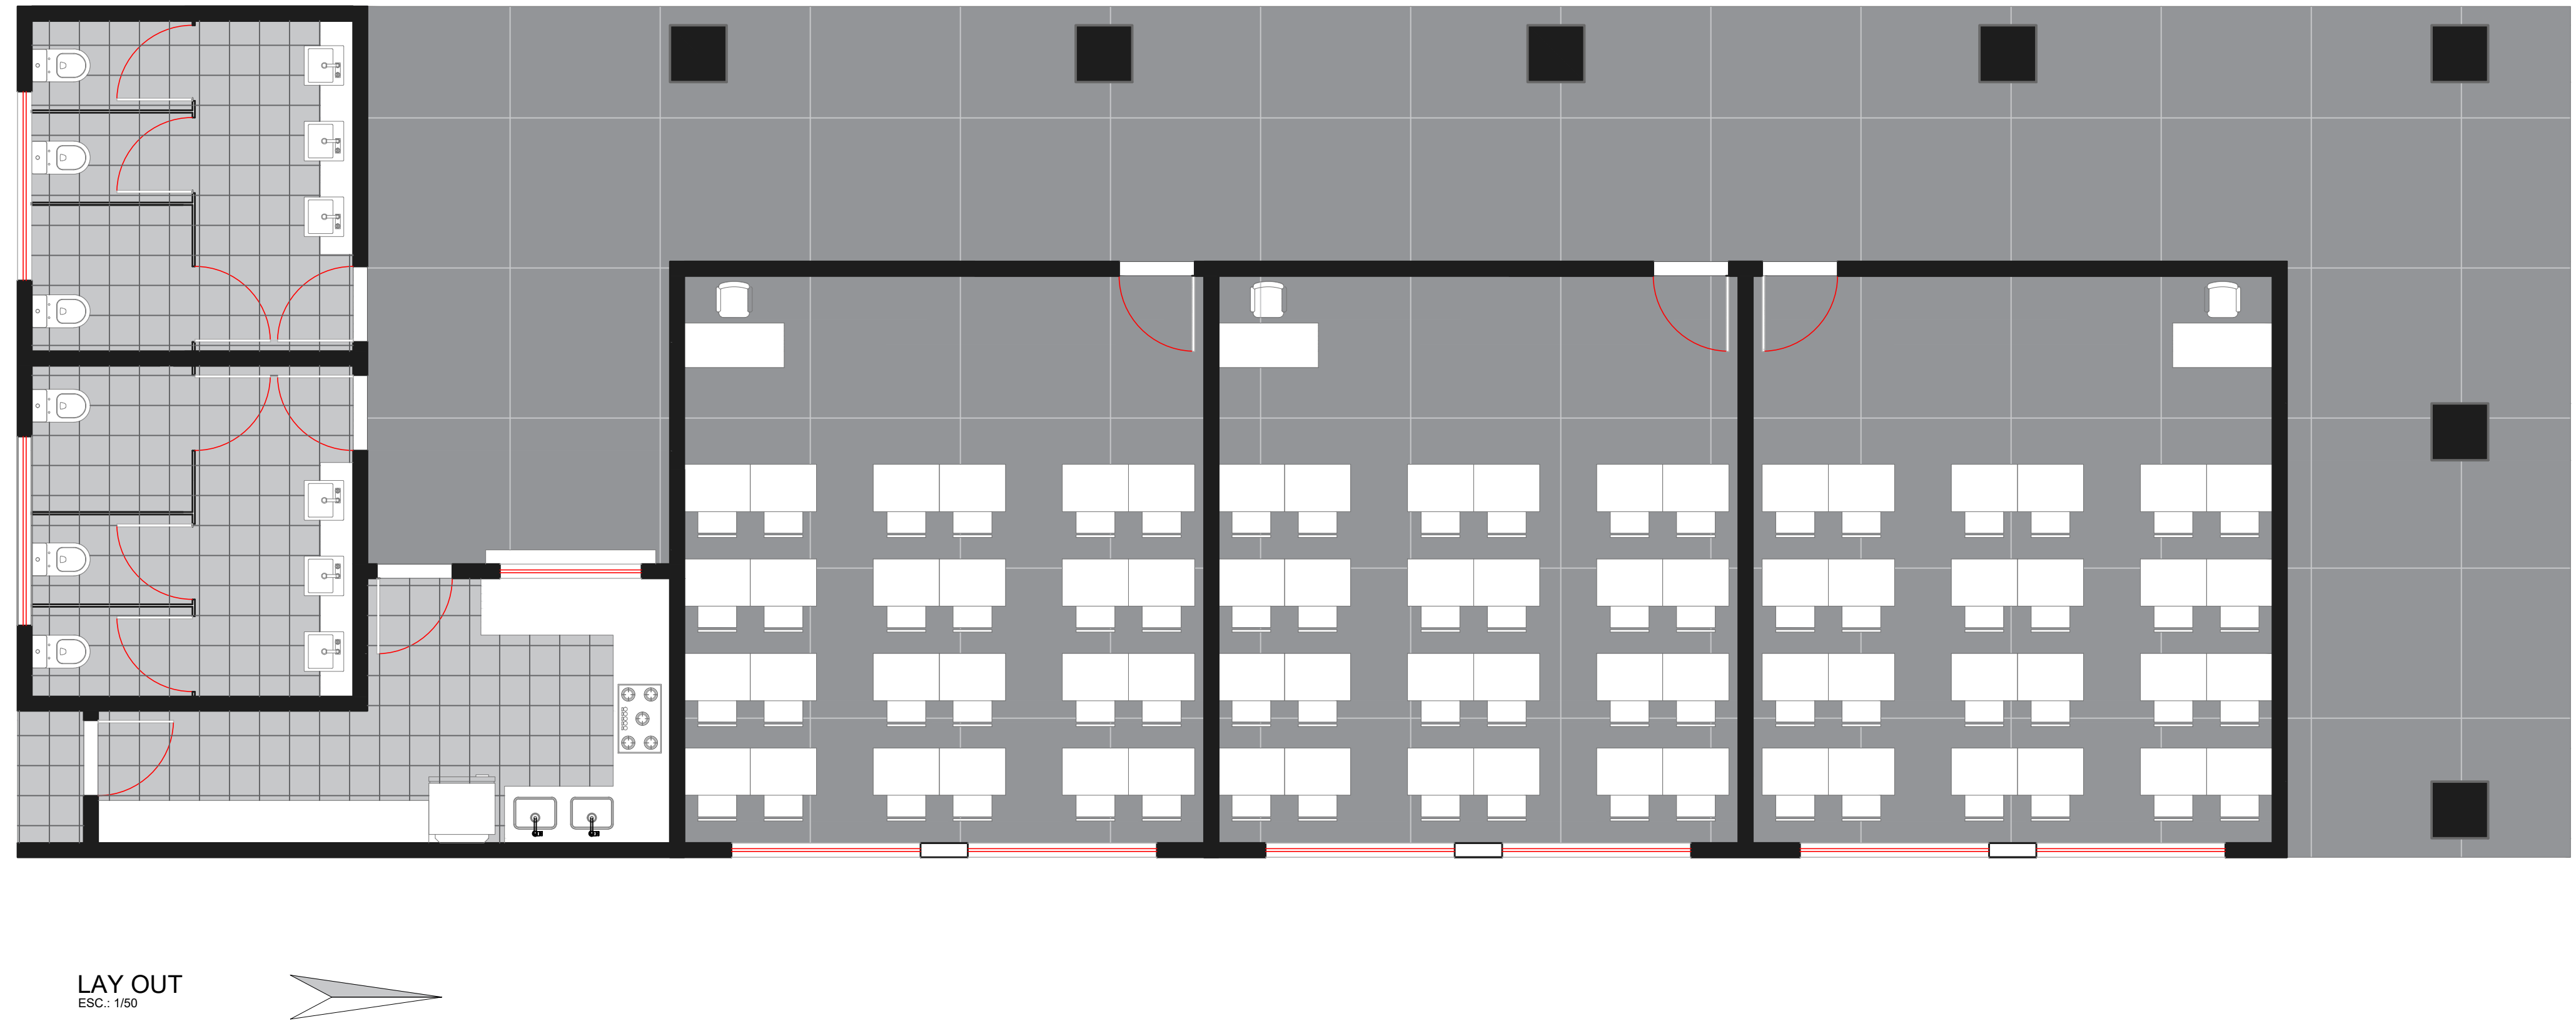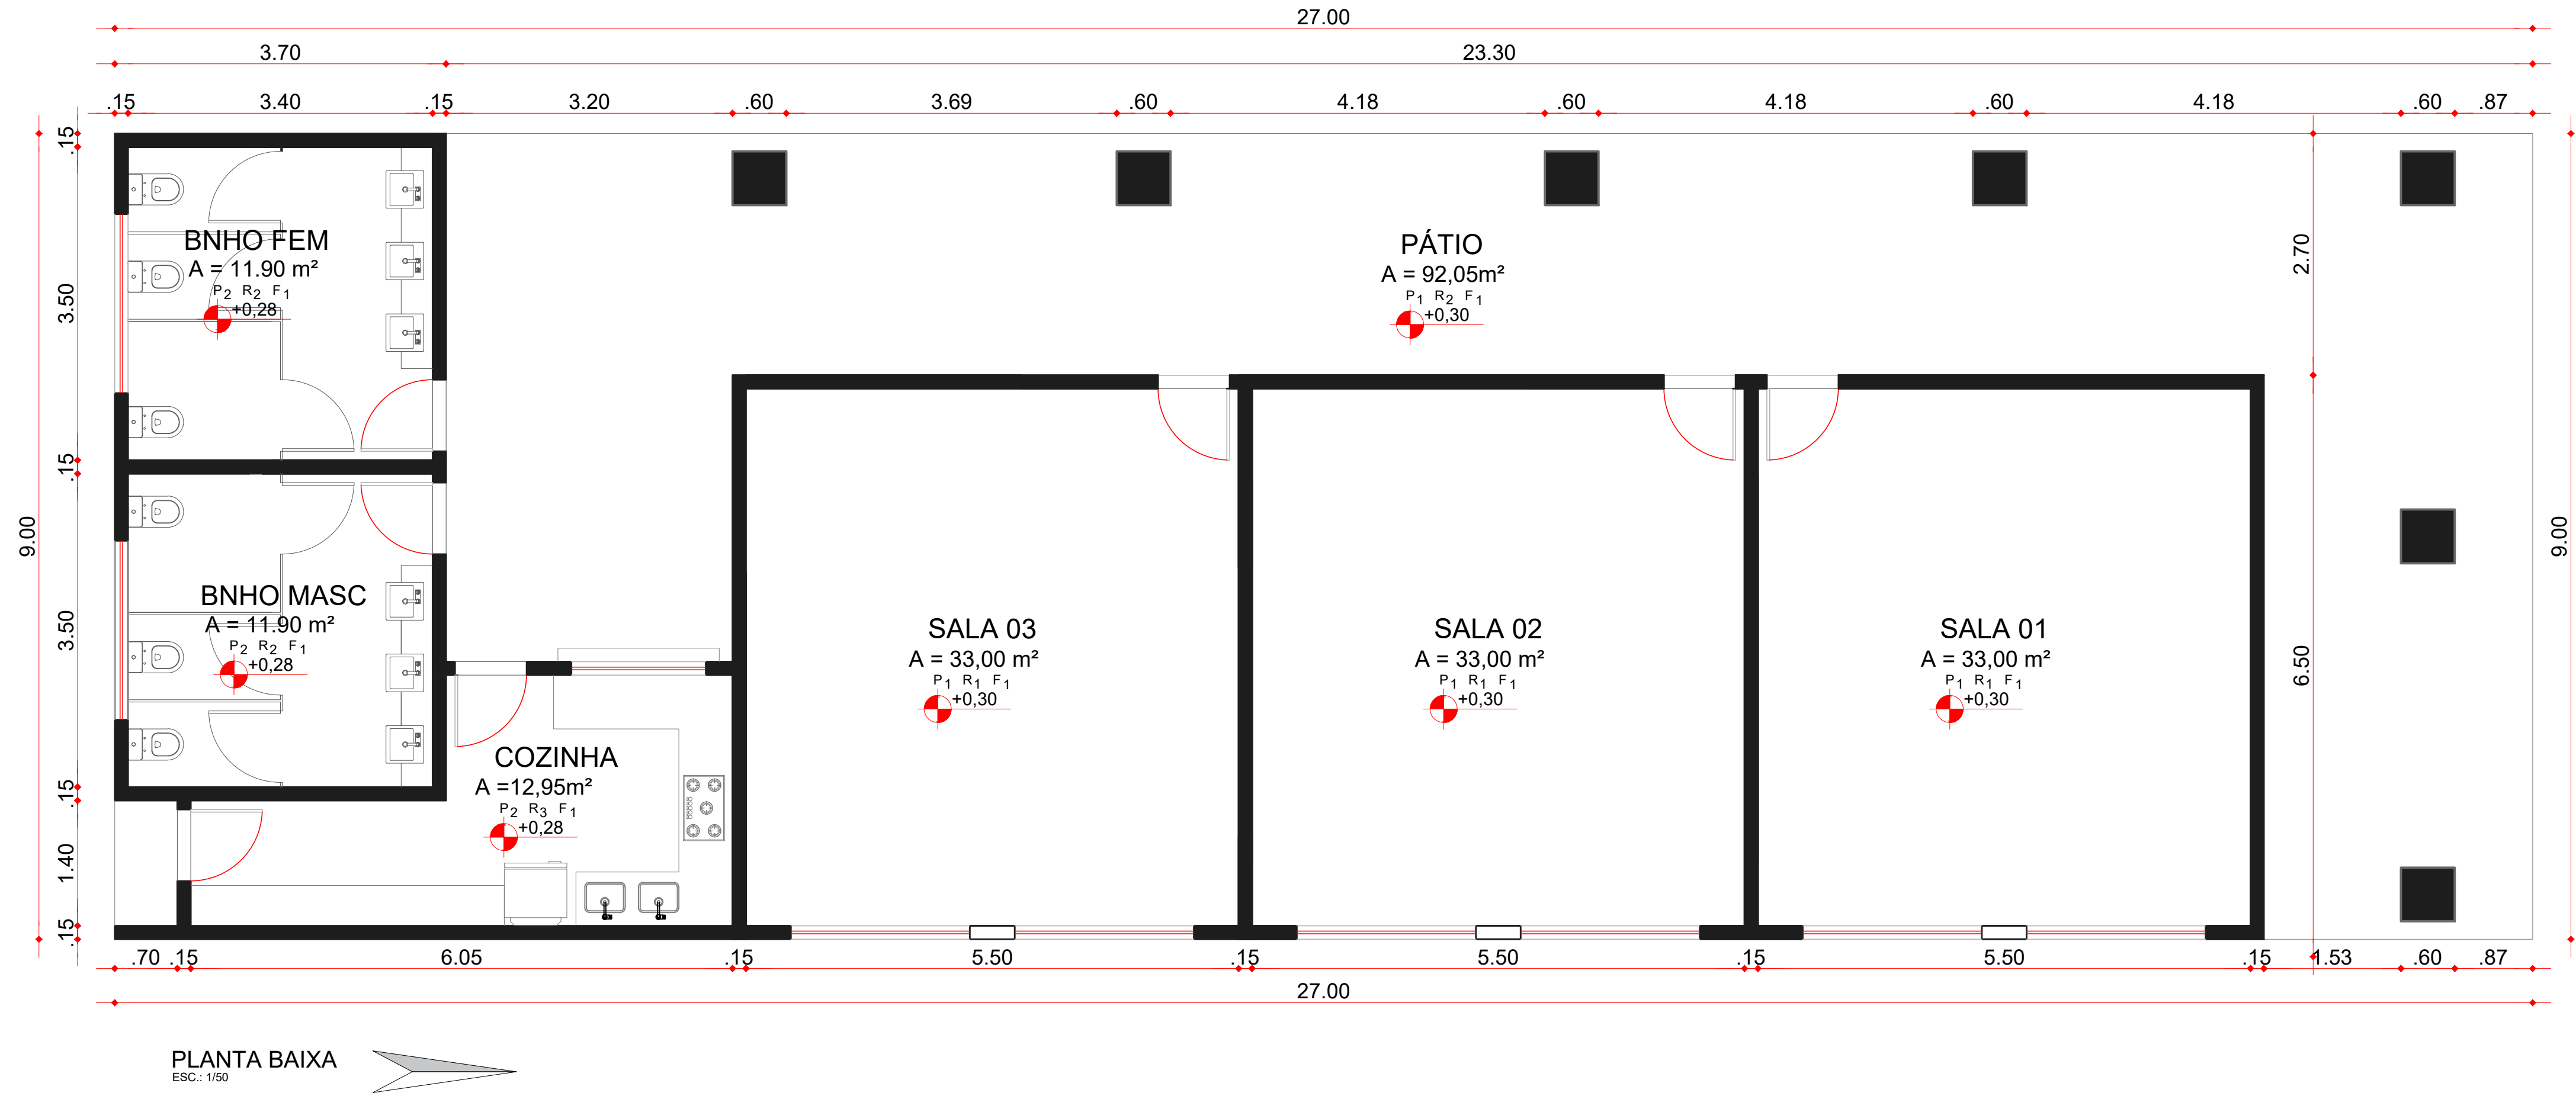


REV 00	EMIÇÃO INICIAL 11 DEZEMBRO 2019
TCC - SAMANTHA MOY DE SENA MATRICULA : 2008 043 400 28	
AUTORIA	PROFESSOR
SAMANTHA MOY DE SENA MATRICULA:	FABIANO HOMOBONO
TITULO:	IGREJA PARA COMUNIDADE DE NOSSA SENHORA DO PERPÉTUO SOCORRO
EMPRESAMENTO:	ANEXO
LOCAL	PASSAGEM JOHN ENGELHARD Nº 27 - PRATINHA
TITULO	PLANTA BAIXA , LAY OUT E PLANTA DE COBERTURA
PROJETO: SAMANTHA SENA	DATA: 11 DEZEMBRO 2019
DESENHO: SAMANTHA SENA	ESCALA: 1:50
VISTO: FABIANO HOMOBONO	FASE DO PROJETO FOLHA

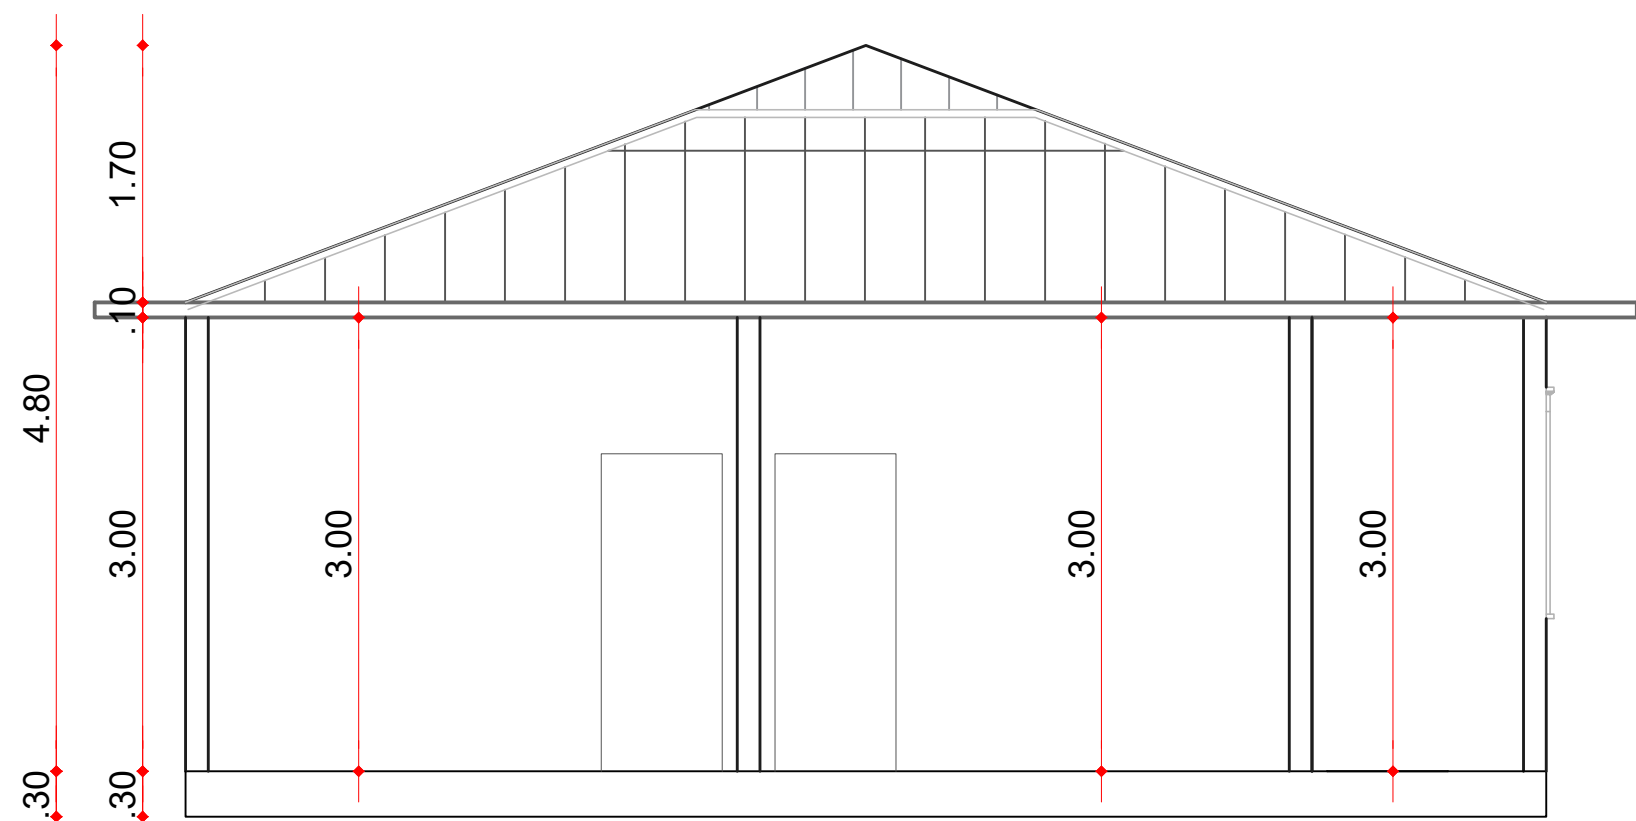


CORTE TRANSVERSAL
ESC.: 1/50

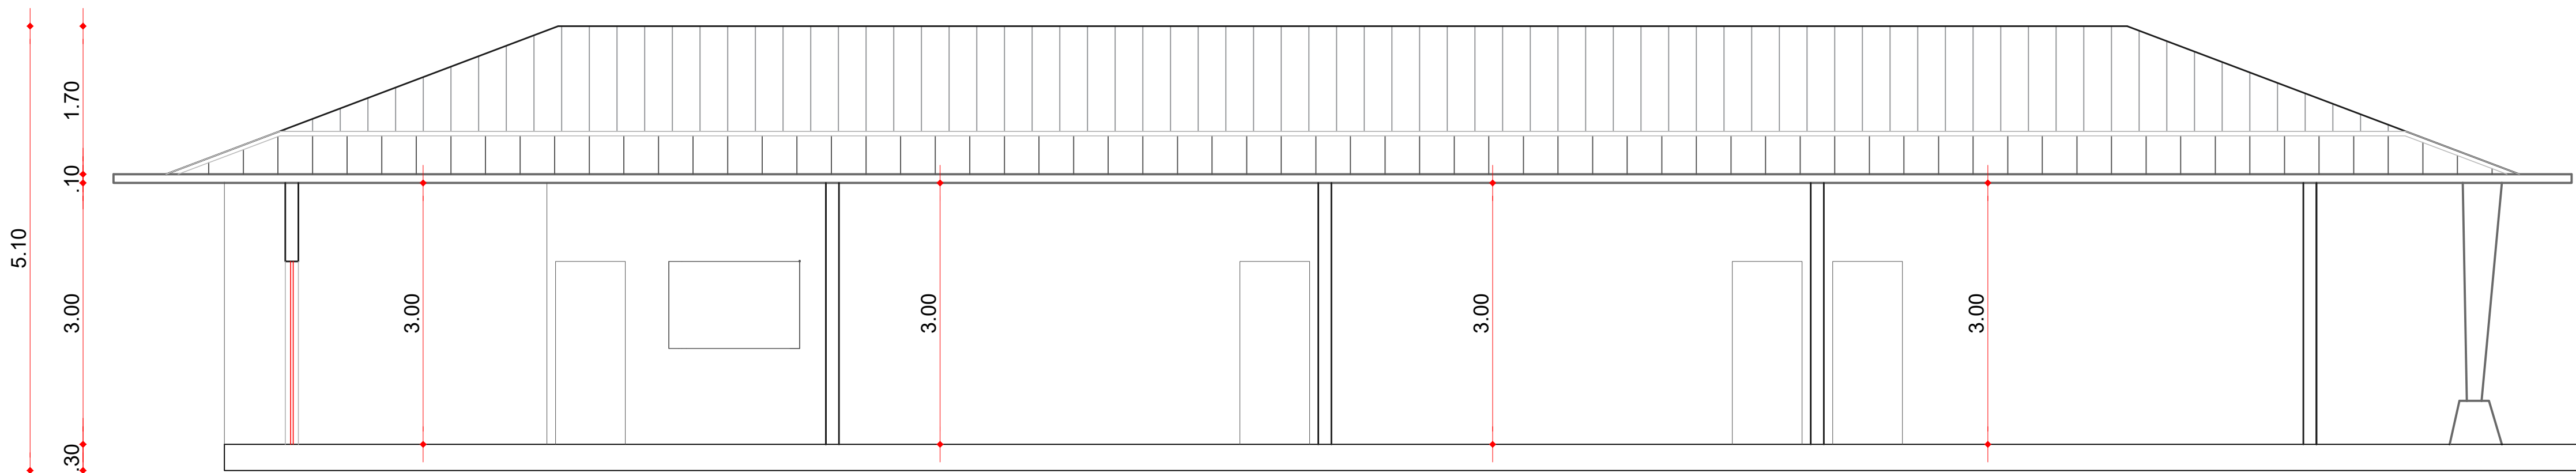


CORTE LONGITUDINAL
ESC.: 1/50

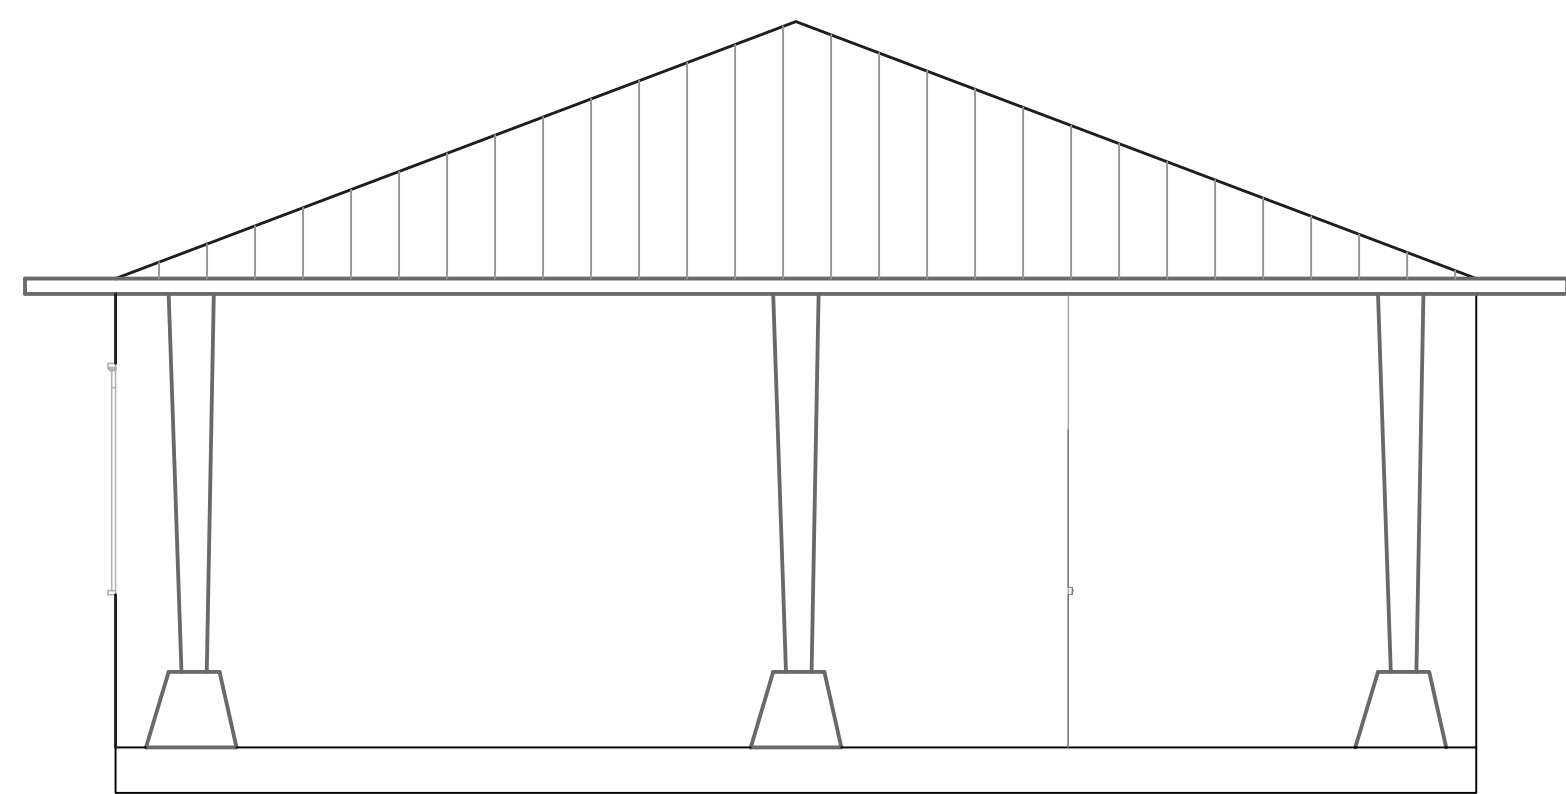

FACHADA
ESC.: 1/50

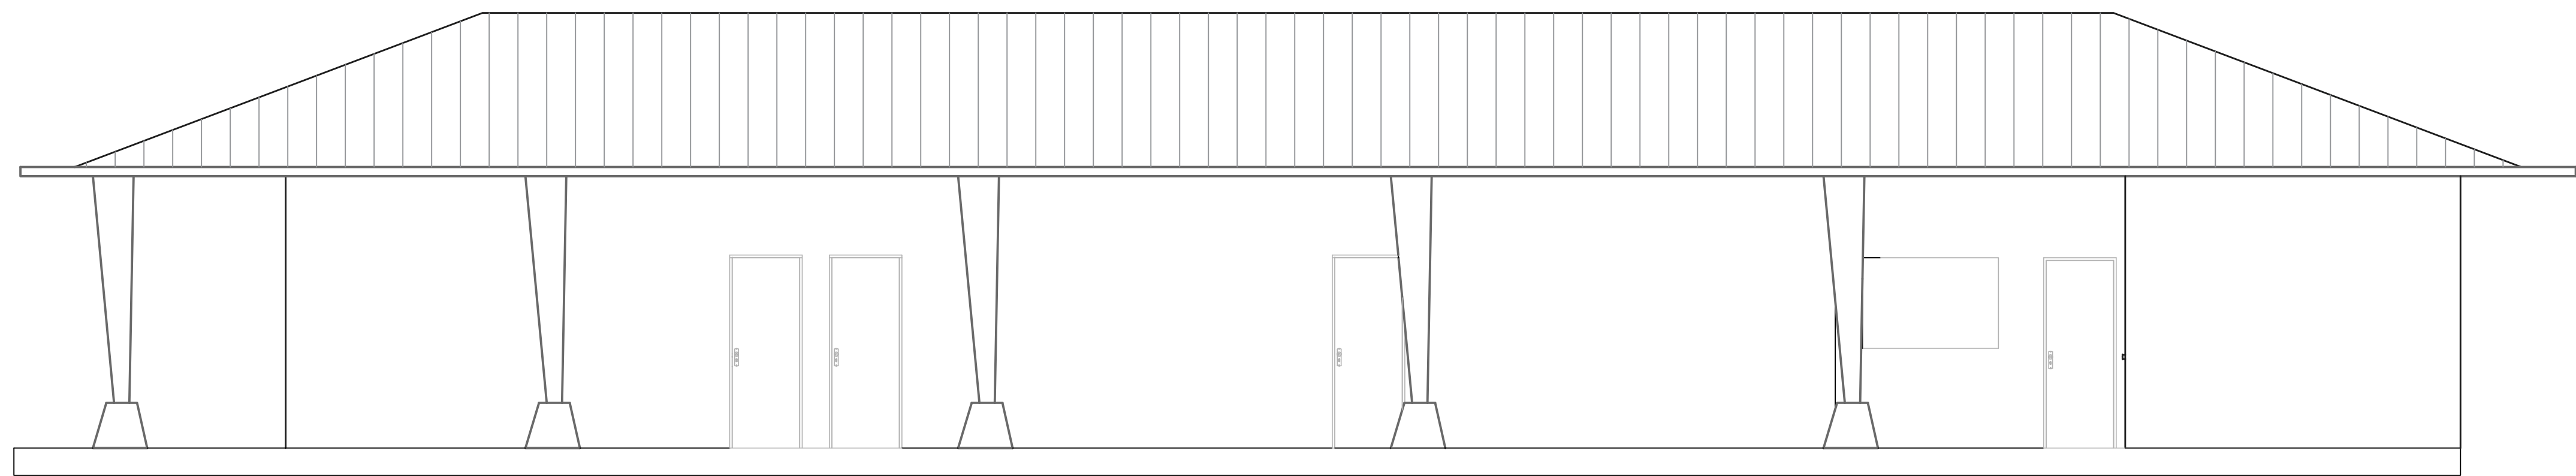

VISTA LATERAL 01
ESC.: 1/50

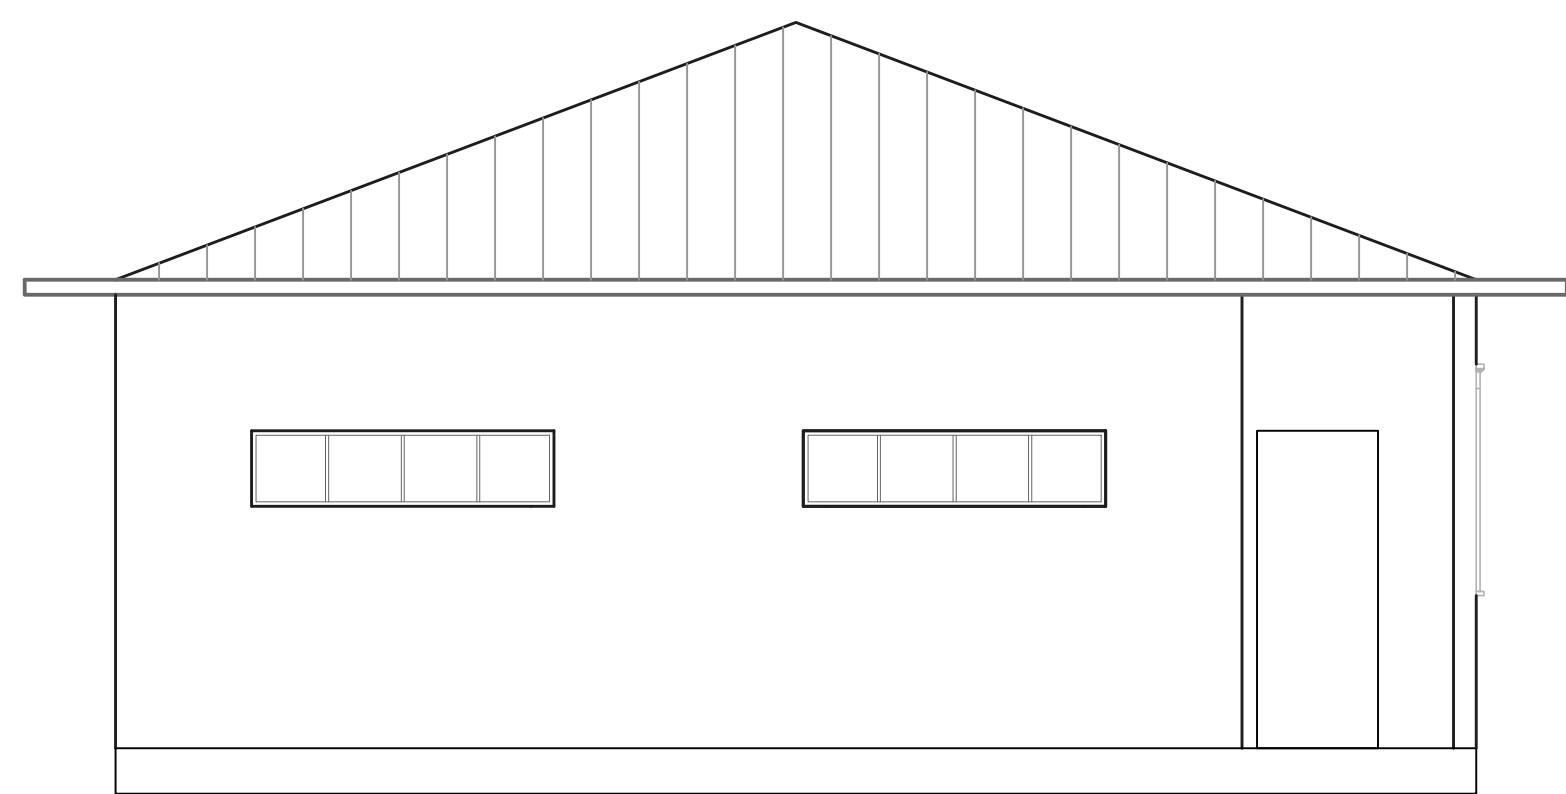

VISTA POSTERIOR
ESC.: 1/50



VISTA LATERAL 02
ESC.: 1/50

REV. 00	EMIÇÃO INICIAL 11 DEZEMBRO 2019

TCC - SAMANTHA MOY DE SENA
MATRICULA : 2008 043 400 28

AUTORIA	PROFESSOR
SAMANTHA MOY DE SENA MATRICULA:	FABIANO HOMOBONO

TÍTULO:
IGREJA PARA COMUNIDADE DE NOSSA SENHORA DO PERPÉTUO SOCORRO

EMPRESAMENTO:
ANEXO

LOCAL:
PASSAGEM JOHN ENGELHARD Nº 27 - PRATINHA

TÍTULO
VISTAS E CORTES

PROJETO: SAMANTHA SENA	DATA: 11 DEZEMBRO 2019	FASE DO PROJETO	FOLHA
DESENHO: SAMANTHA SENA	ESCALA: 1:50		
VISTO: FABIANO HOMOBONO			

ANTEPROJETO | ARQ06/06



