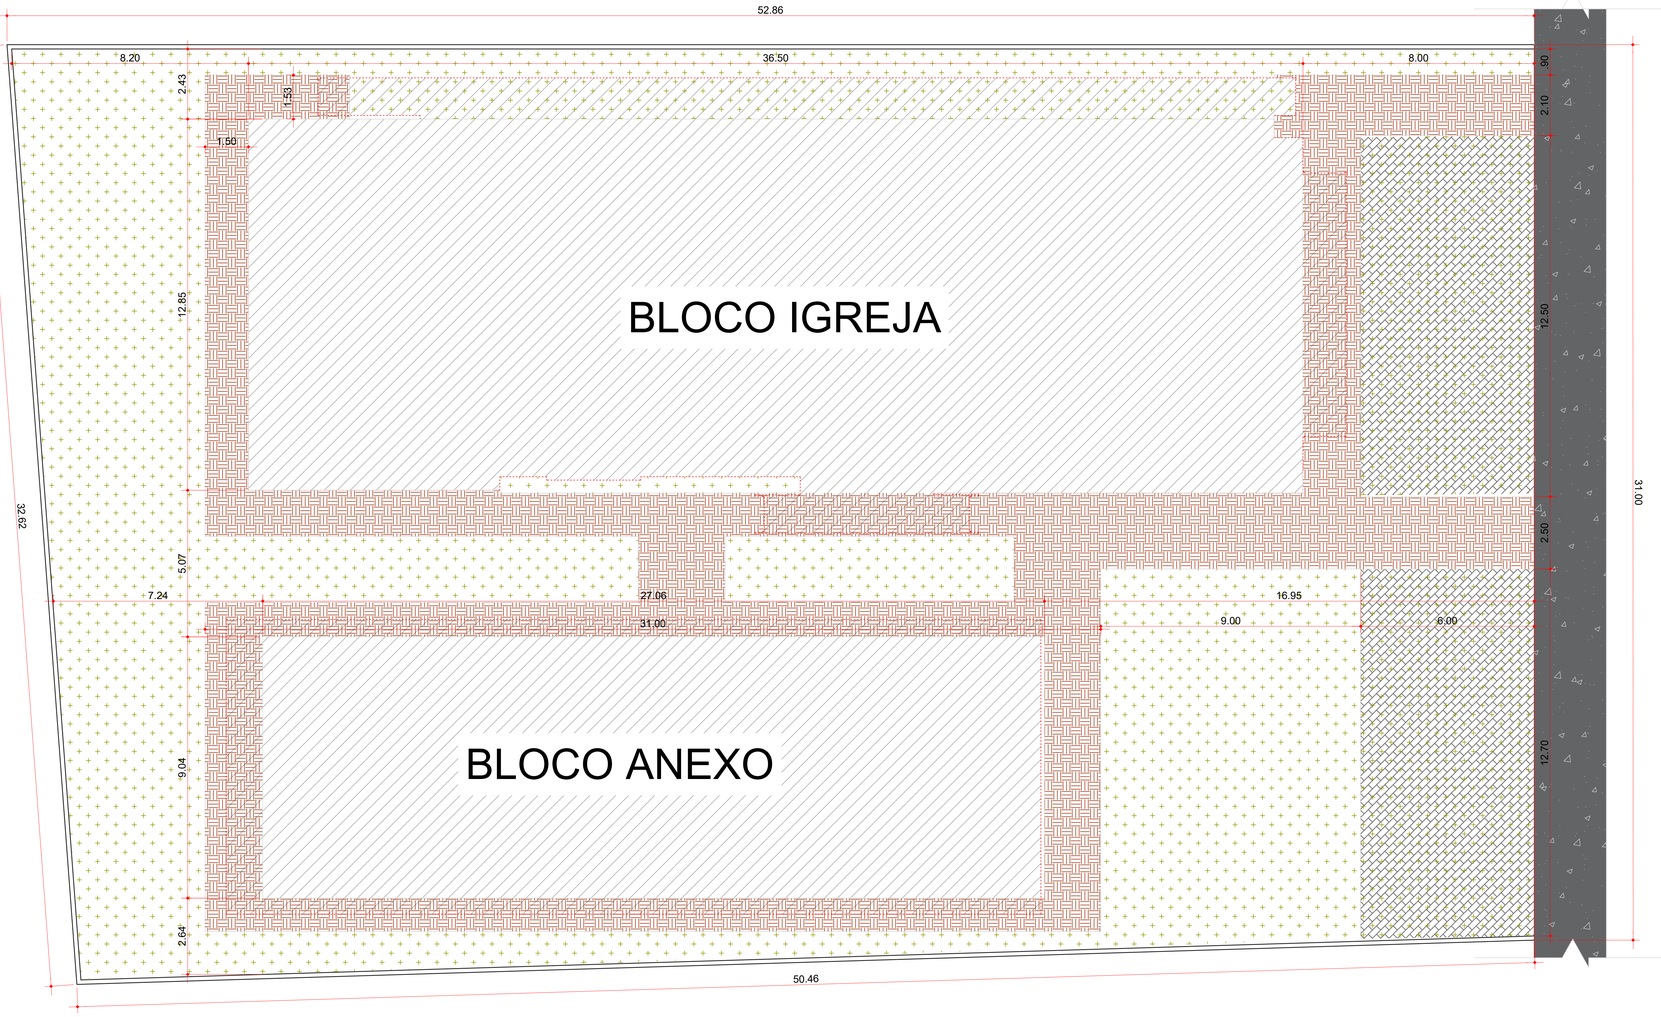

IMPLANTAÇÃO
ESC.: 1/75

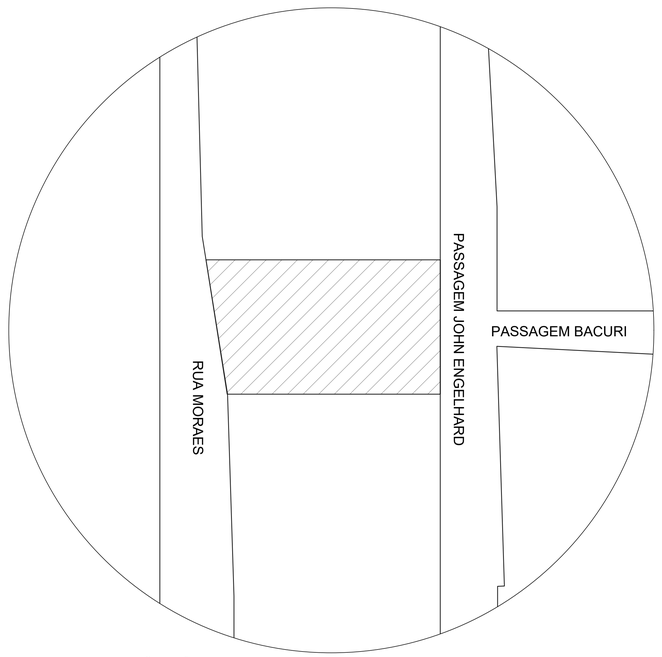

IMPLANTAÇÃO
ESC.: 1/500

REV 00	EMISSÃO INICIAL 11 DEZEMBROL 2019

TCC - SAMANTHA MOY DE SENA
MATRICULA : 2008 043 400 28

AUTORIA
SAMANTHA MOY DE SENA
MATRÍCULA :

PROFESSOR:
FABIANO HOMOBONO

TITULO :
IGREJA PARA COMUNIDADE DE NOSSA SENHORA DO PERPÉTUO SOCORRO

EMPREENDIMENTO:
IGREJA E ANEXO

LOCAL
PASSAGEM JOHN ENGELHARD Nº 27 - PRATINHA

TITULO
IMPLANTAÇÃO E LOCALIZAÇÃO

PROJETO	DATA	FASE DO PROJETO	FOLHA
SAMANTHA SENA	11 DEZEMBRO 2019		
DESENHO: SAMANTHA SENA	ESCALA: 1:50	ANTEPROJETO	ARQ01/06
VISTO: FABIANO HOMOBONO			

FAU-TCC-SAMANTHA SENA-200804340028-2019.dwg

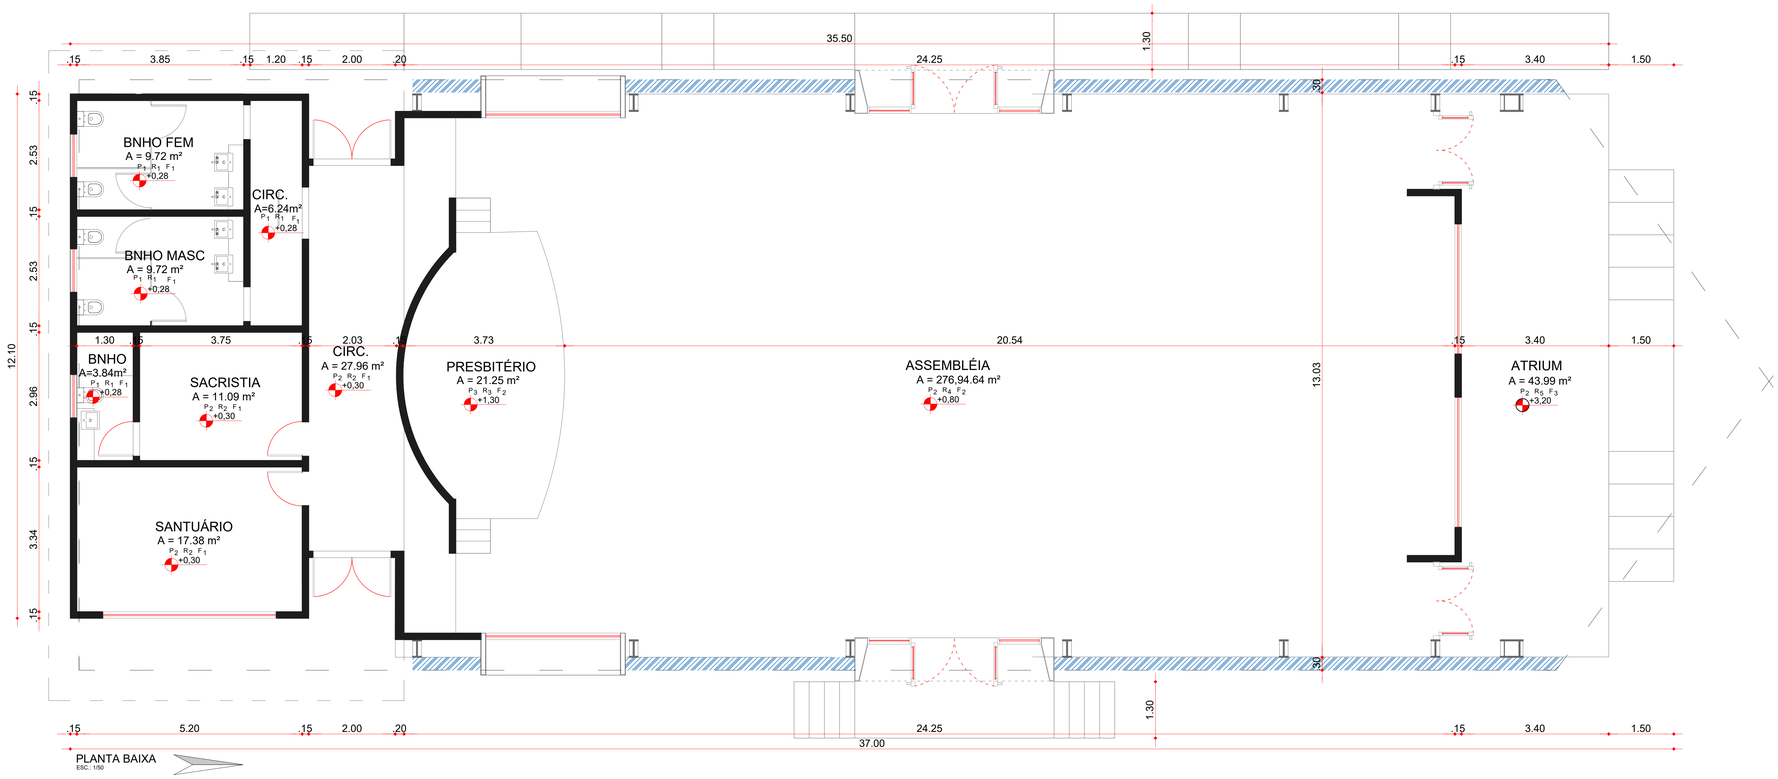

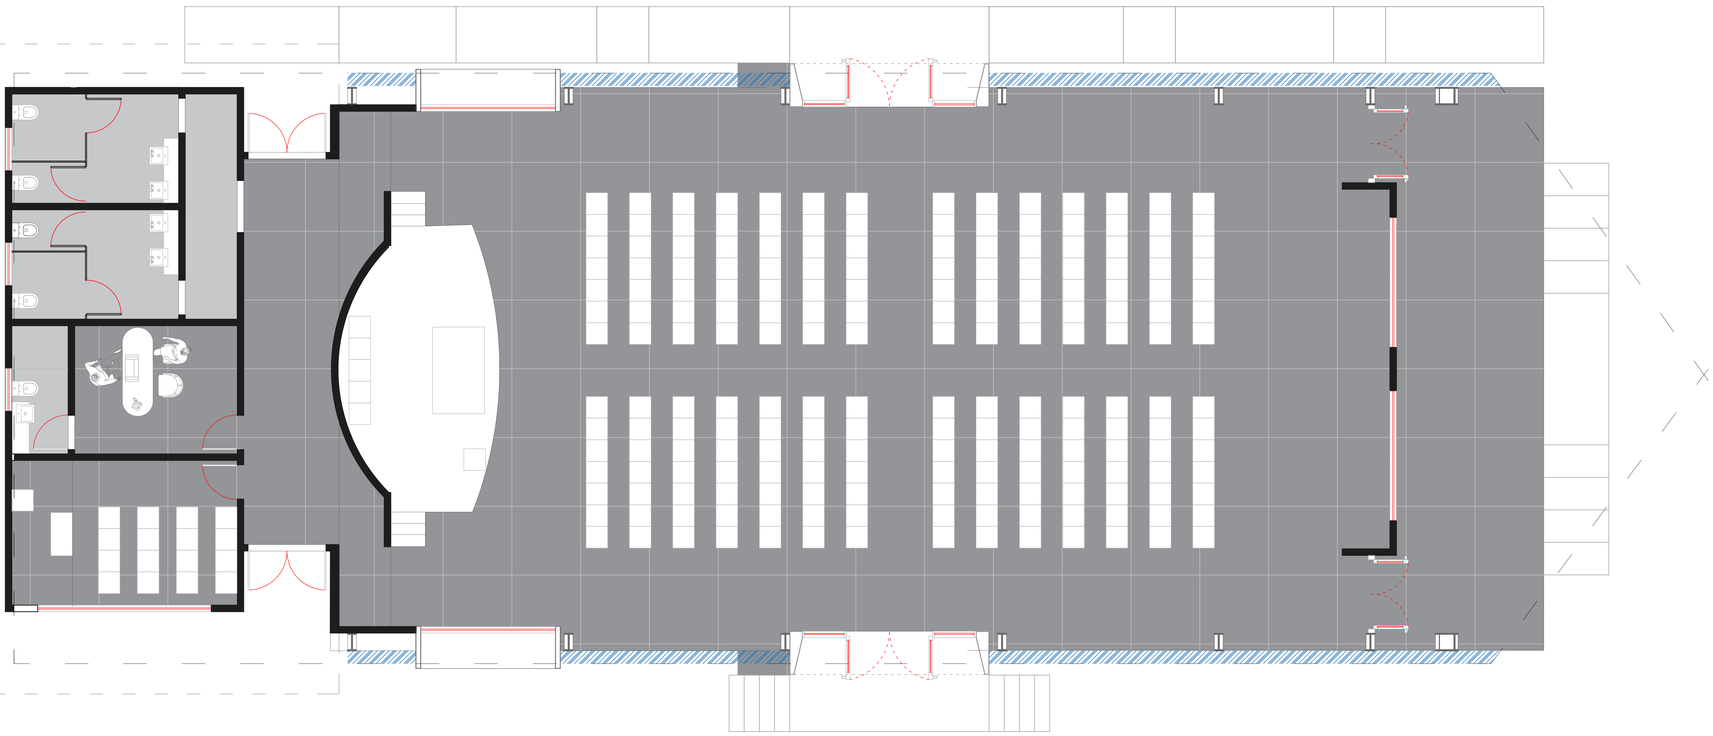

CARIMBOS

REV 00	EMISSÃO INICIAL 11 DEZEMBROL 2019

TCC - SAMANTHA MOY DE SENA
MATRICULA : 2008 043 400 28

AUTORIA
SAMANTHA MOY DE SENA
MATRÍCULA :

PROFESSOR:
FABIANO HOMOBONO

TITULO :
IGREJA PARA COMUNIDADE DE NOSSA SENHORA DO PERPÉTUO SOCORRO

EMPREENDIMENTO:
IGREJA

LOCAL:
PASSAGEM JOHN ENGELHARD N° 27 - PRATINHA

TITULO
PLANTA BAIXA E LAY OUT

PROJETO	DATA	FASE DO PROJETO	FOLHA
SAMANTHA SENA	11 DEZEMBRO 2019		
DESENHO: SAMANTHA SENA	ESCALA: 1:50	ANTEPROJETO	ARQ02/06
VISTO: FABIANO HOMOBONO			

FAU-TCC-SAMANTHA SENA-200804340028-2019.dwg

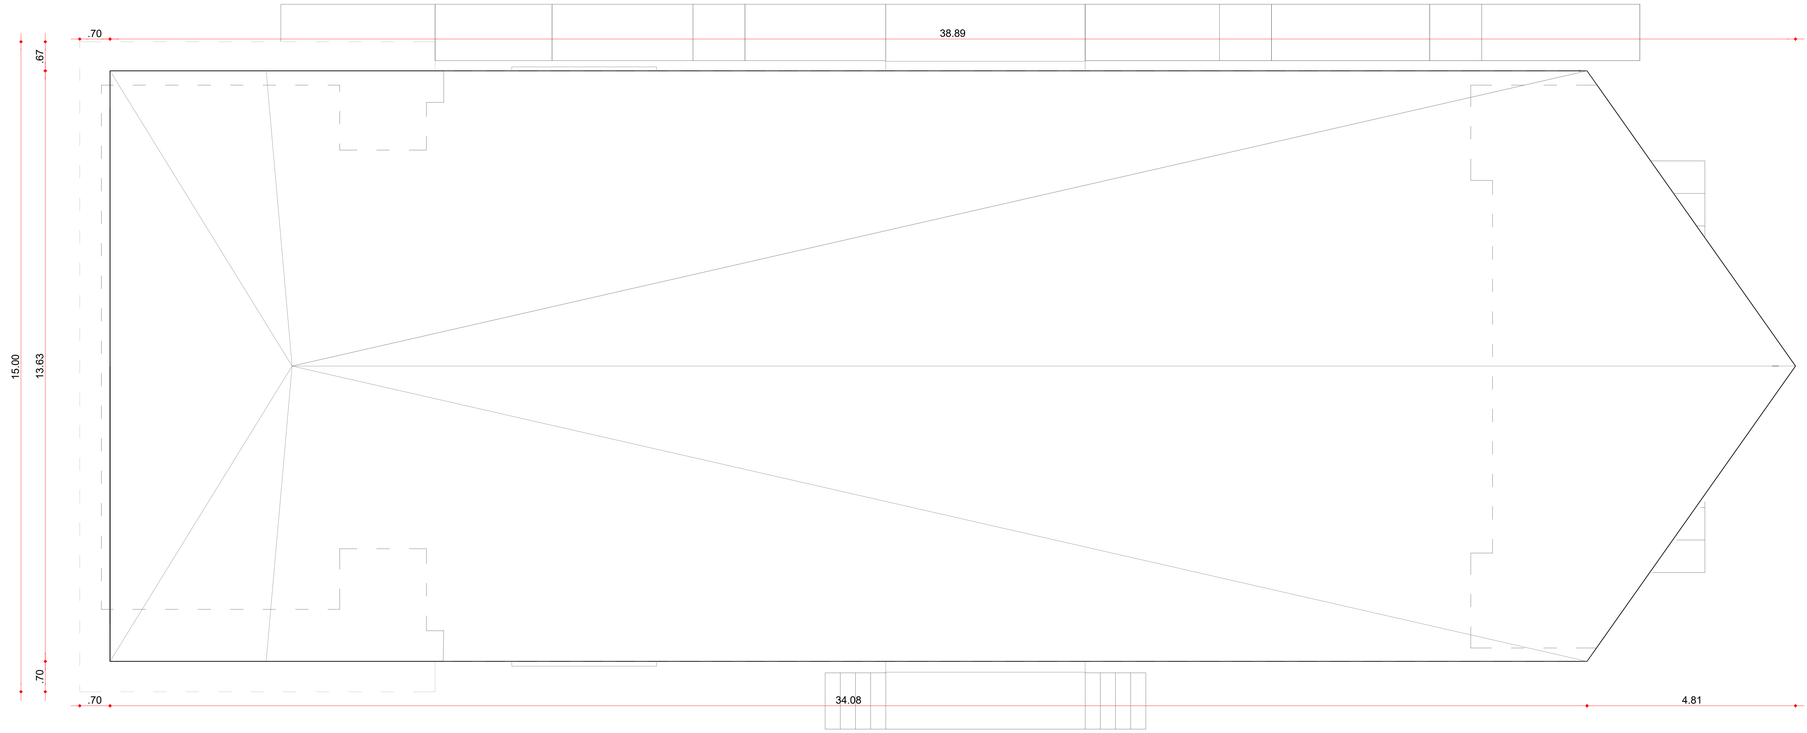

PLANTA BAIXA
ESC.: 1/50

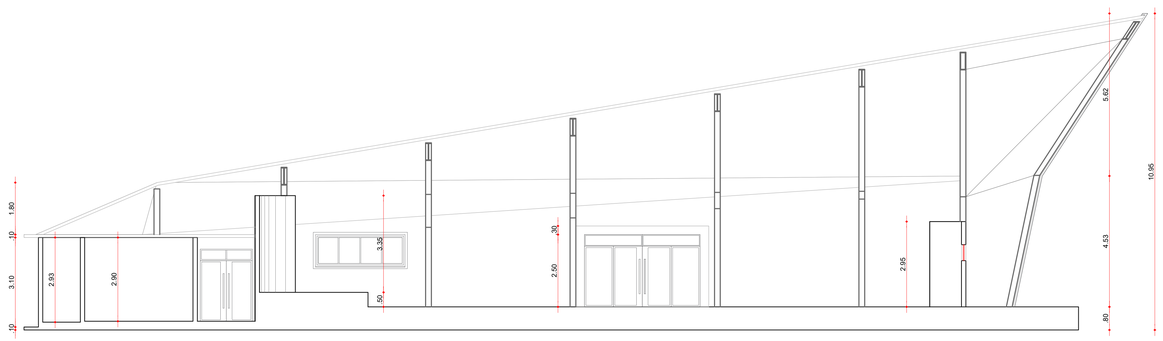

VISTA LONGITUDINAL
ESC.: 1/75

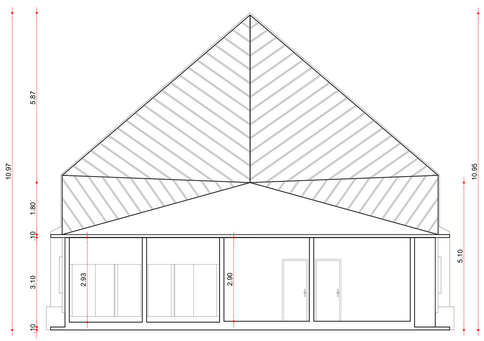

CORTE TRANSVERSAL
ESC.: 1/75

REV 00	EMISSÃO INICIAL 11 DEZEMBROL 2019

TCC - SAMANTHA MOY DE SENA
MATRICULA : 2008 043 400 28

AUTORIA
SAMANTHA MOY DE SENA
MATRÍCULA :

PROFESSOR:
FABIANO HOMOBONO

TITULO :
IGREJA PARA COMUNIDADE DE NOSSA SENHORA DO PERPÉTUO SOCORRO

EMPREENDIMENTO:
IGREJA

LOCAL:
PASSAGEM JOHN ENGELHARD N° 27 - PRATINHA

TITULO
PLANTA DE COBERTURA , CORTE LONGITUDINAL E TRANSVERSAL

PROJETO	DATA	FASE DO PROJETO	FOLHA
SAMANTHA SENA	11 DEZEMBRO 2019		
DESENHO SAMANTHA SENA	ESCALA 1:50 1:75	ANTEPROJETO	ARQ03/06
VISTO FABIANO HOMOBONO			

FAU-TCC-SAMANTHA SENA-200804340028-2019.dwg

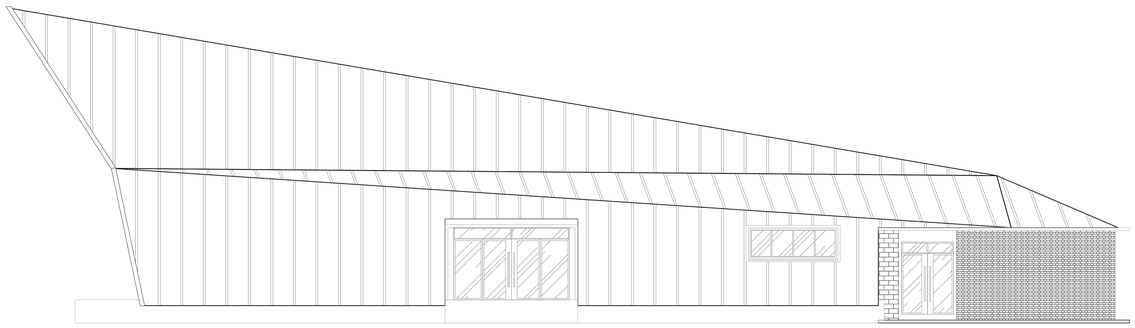

VISTA LATERAL 01
ESC.: 1/75

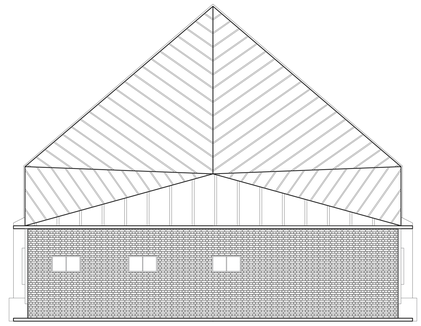

VISTA POSTERIOR
ESC.: 1/75

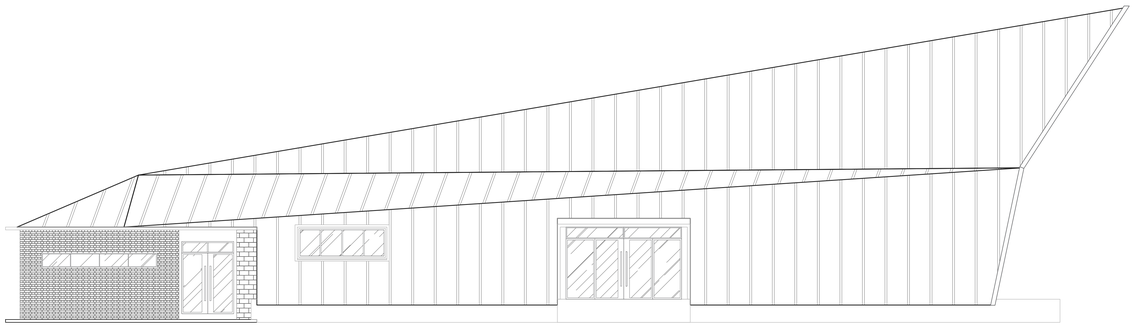

VISTA LATERAL 02
ESC.: 1/75

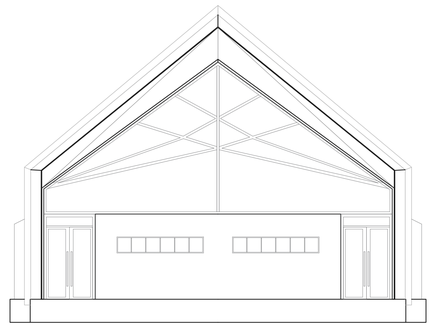

FACHADA
ESC.: 1/75

REV 00	EMISSÃO INICIAL 11 DEZEMBROL 2019

TCC - SAMANTHA MOY DE SENA
MATRICULA : 2008 043 400 28

AUTORIA
SAMANTHA MOY DE SENA
MATRÍCULA :

PROFESSOR:
FABIANO HOMOBONO

TITULO :
IGREJA PARA COMUNIDADE DE NOSSA SENHORA DO PERPÉTUO SOCORRO

EMPREENDIMENTO:
IGREJA

LOCAL:
PASSAGEM JOHN ENGELHARD N° 27 - PRATINHA

TITULO
VISTAS

PROJETO	DATA	FASE DO PROJETO	FOLHA
SAMANTHA SENA	11 DEZEMBRO 2019		
DESENHO: SAMANTHA SENA	ESCALA: 1:50	ANTEPROJETO	ARQ04/06
VISTO: FABIANO HOMOBONO			

FAU-TCC-SAMANTHA SENA-200804340028-2019.dwg

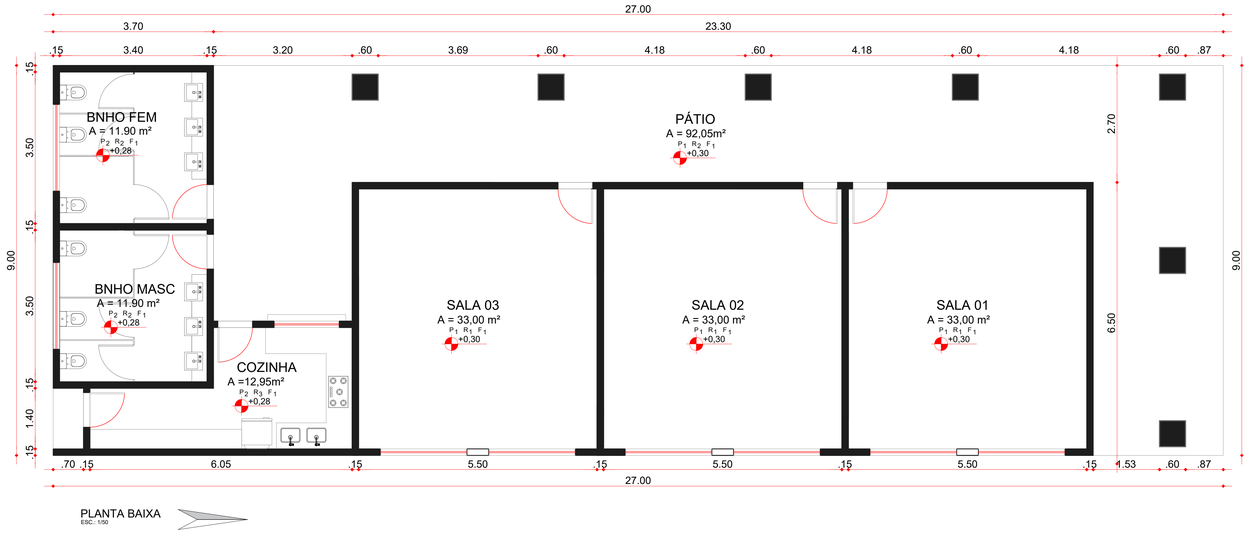

PLANTA BAIXA
ESC.: 1/50

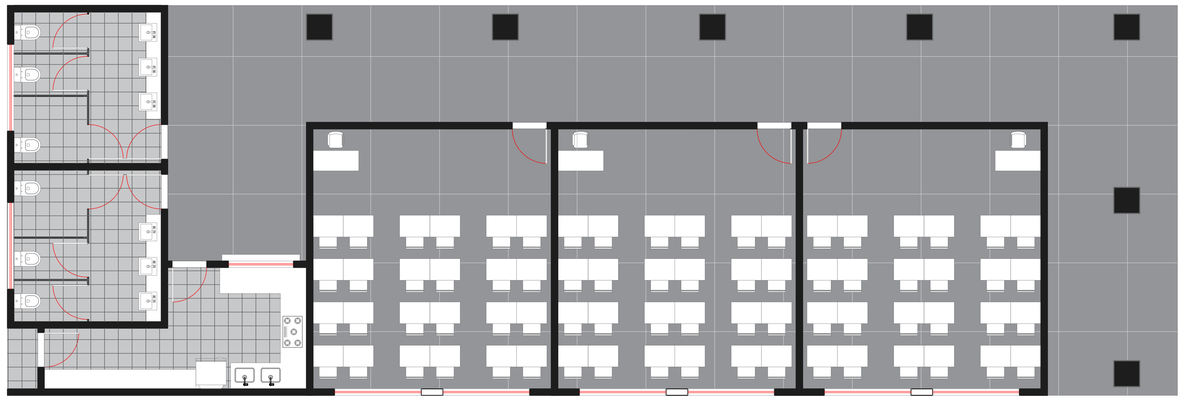

LAY OUT
ESC.: 1/50

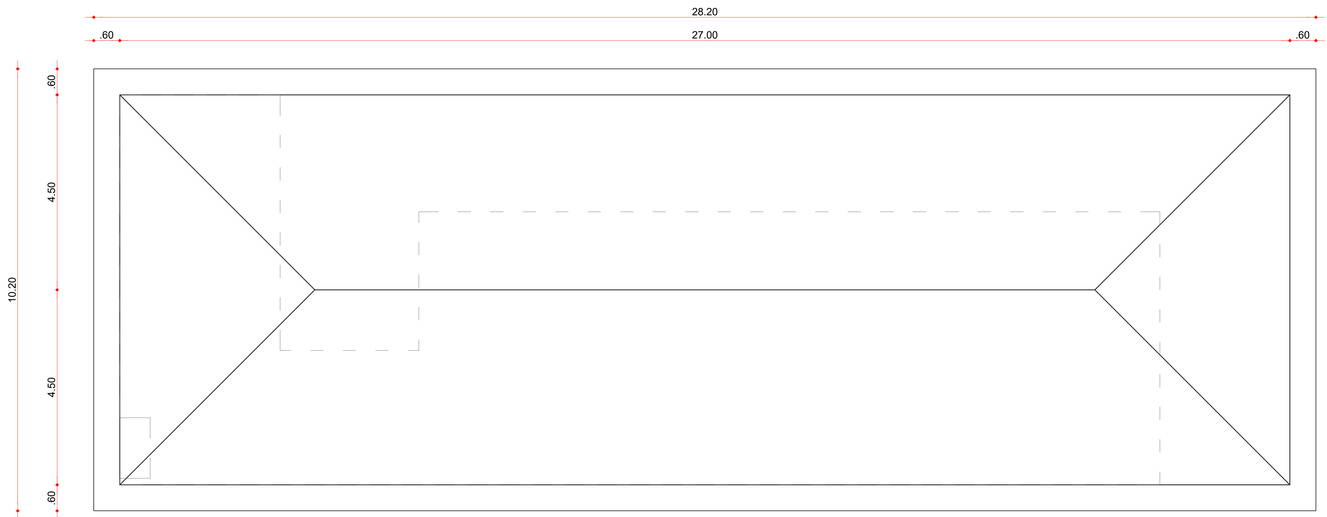

PLANTA DE COBERTURA
ESC.: 1/50

REV 00	EMISSÃO INICIAL 11 DEZEMBROL 2019

TCC - SAMANTHA MOY DE SENA
MATRICULA : 2008 043 400 28

AUTORIA
SAMANTHA MOY DE SENA
MATRÍCULA :

PROFESSOR:
FABIANO HOMOBONO

TITULO :
IGREJA PARA COMUNIDADE DE NOSSA SENHORA DO PERPÉTUO SOCORRO

EMPREENDIMENTO:
ANEXO

LOCAL
PASSAGEM JOHN ENGELHARD N° 27 - PRATINHA

TITULO
PLANTA BAIXA , LAY OUT E PLANTA DE COBERTURA

PROJETO	DATA	FASE DO PROJETO	FOLHA
SAMANTHA SENA	11 DEZEMBRO 2019		
DESENHO: SAMANTHA SENA	ESCALA 1:50	ANTEPROJETO	ARQ05/06
VISTO: FABIANO HOMOBONO			

FAU-TCC-SAMANTHA SENA-200804340028-2019.dwg

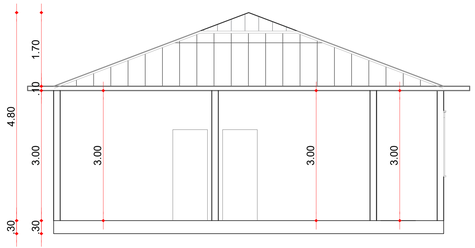

CORTE TRANSVERSAL
ESC.: 1/50

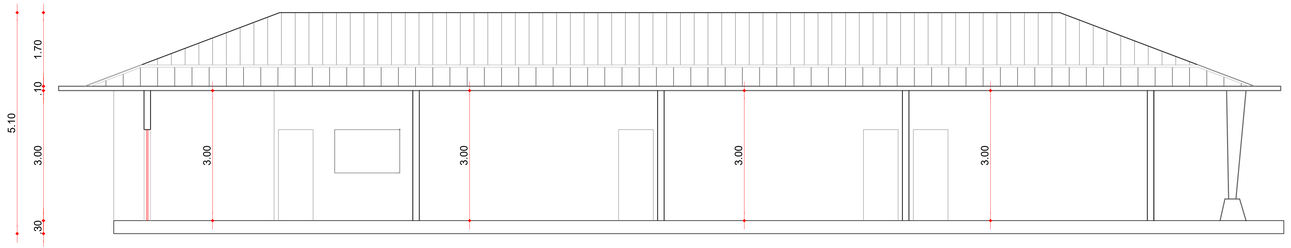

CORTE LONGITUDINAL
ESC.: 1/50

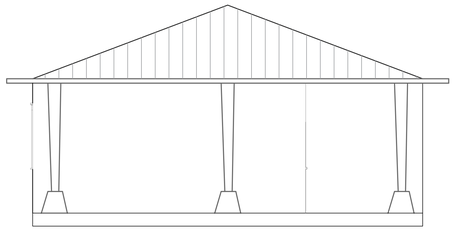

FACHADA
ESC.: 1/50

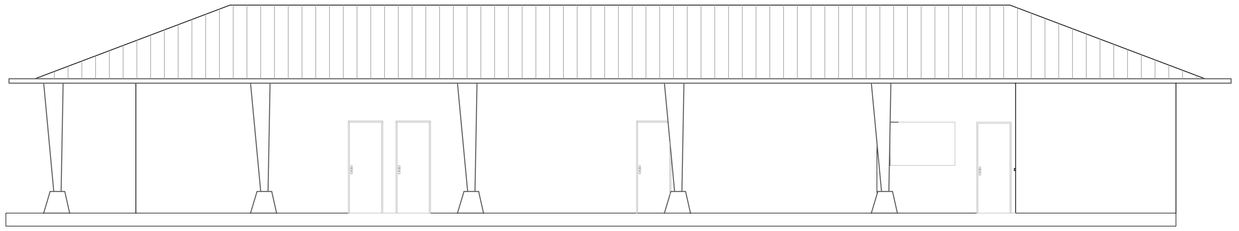

VISTA LATERAL 01
ESC.: 1/50

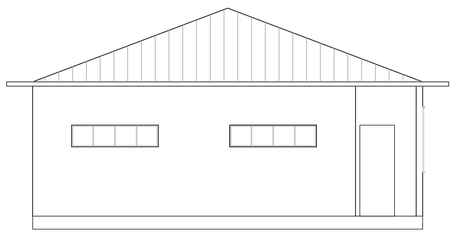

VISTA POSTERIOR
ESC.: 1/50

VISTA LATERAL 02
ESC.: 1/50

REV 00	EMISSÃO INICIAL 11 DEZEMBROL 2019

TCC - SAMANTHA MOY DE SENA
MATRICULA : 2008 043 400 28

AUTORIA
SAMANTHA MOY DE SENA
MATRÍCULA :

PROFESSOR:
FABIANO HOMOBONO

TITULO :
IGREJA PARA COMUNIDADE DE NOSSA SENHORA DO PERPÉTUO SOCORRO

EMPREENDIMENTO:
ANEXO

LOCAL:
PASSAGEM JOHN ENGELHARD N° 27 - PRATINHA

TITULO
VISTAS E CORTES

PROJETO	DATA	FASE DO PROJETO	FOLHA
SAMANTHA SENA	11 DEZEMBRO 2019		
DESENHO: SAMANTHA SENA	ESCALA 1:50	ANTEPROJETO	ARQ06/06
VISTO: FABIANO HOMOBONO			
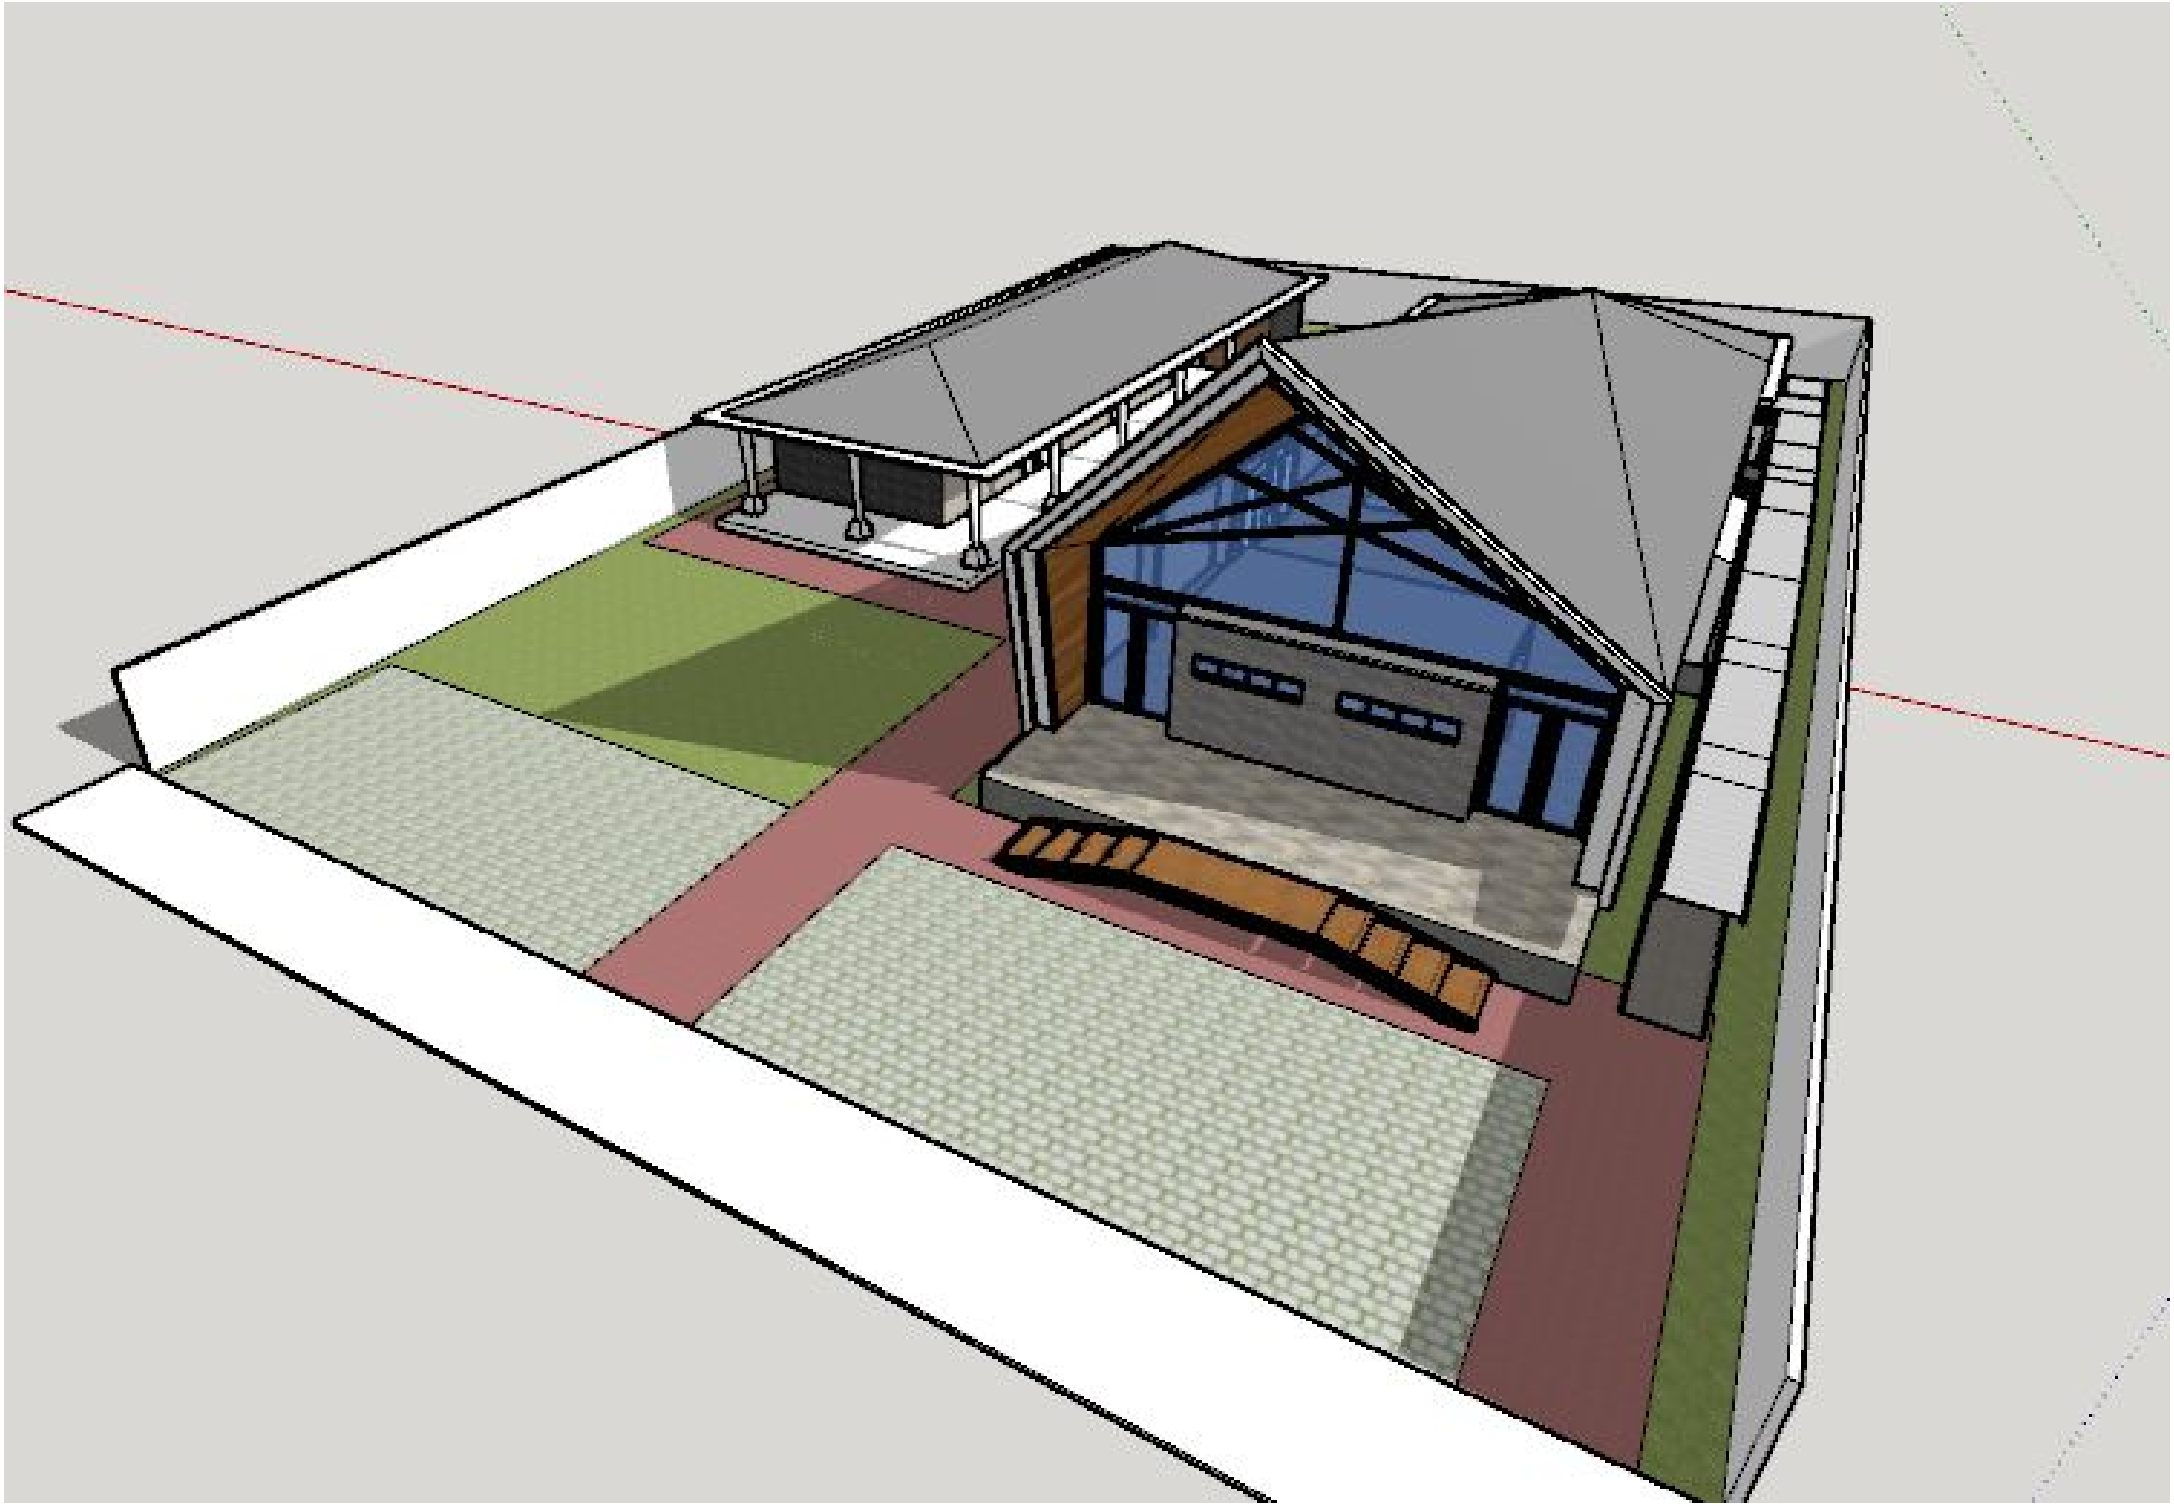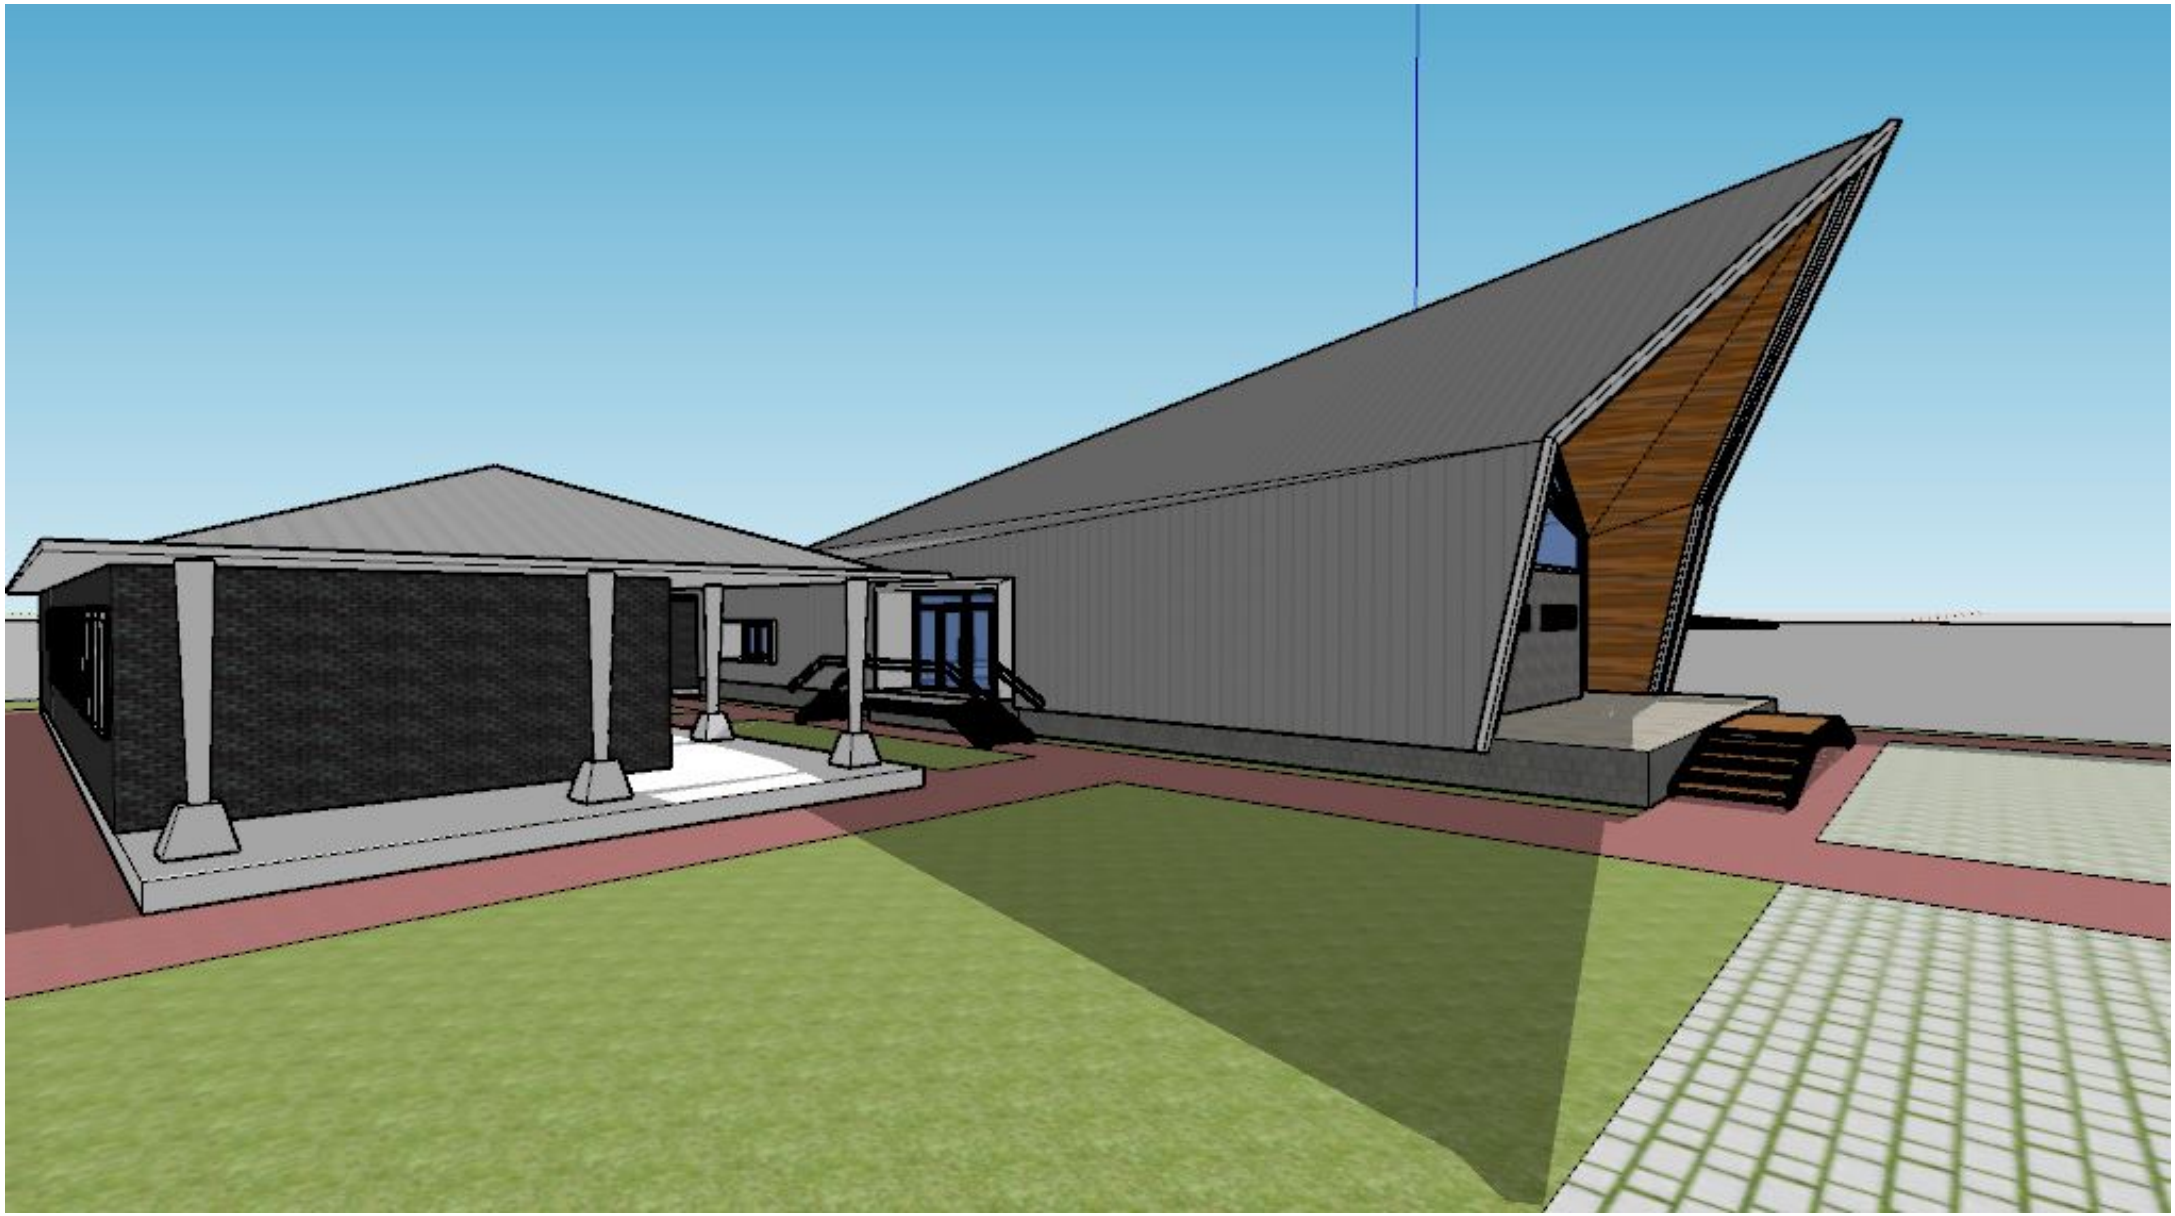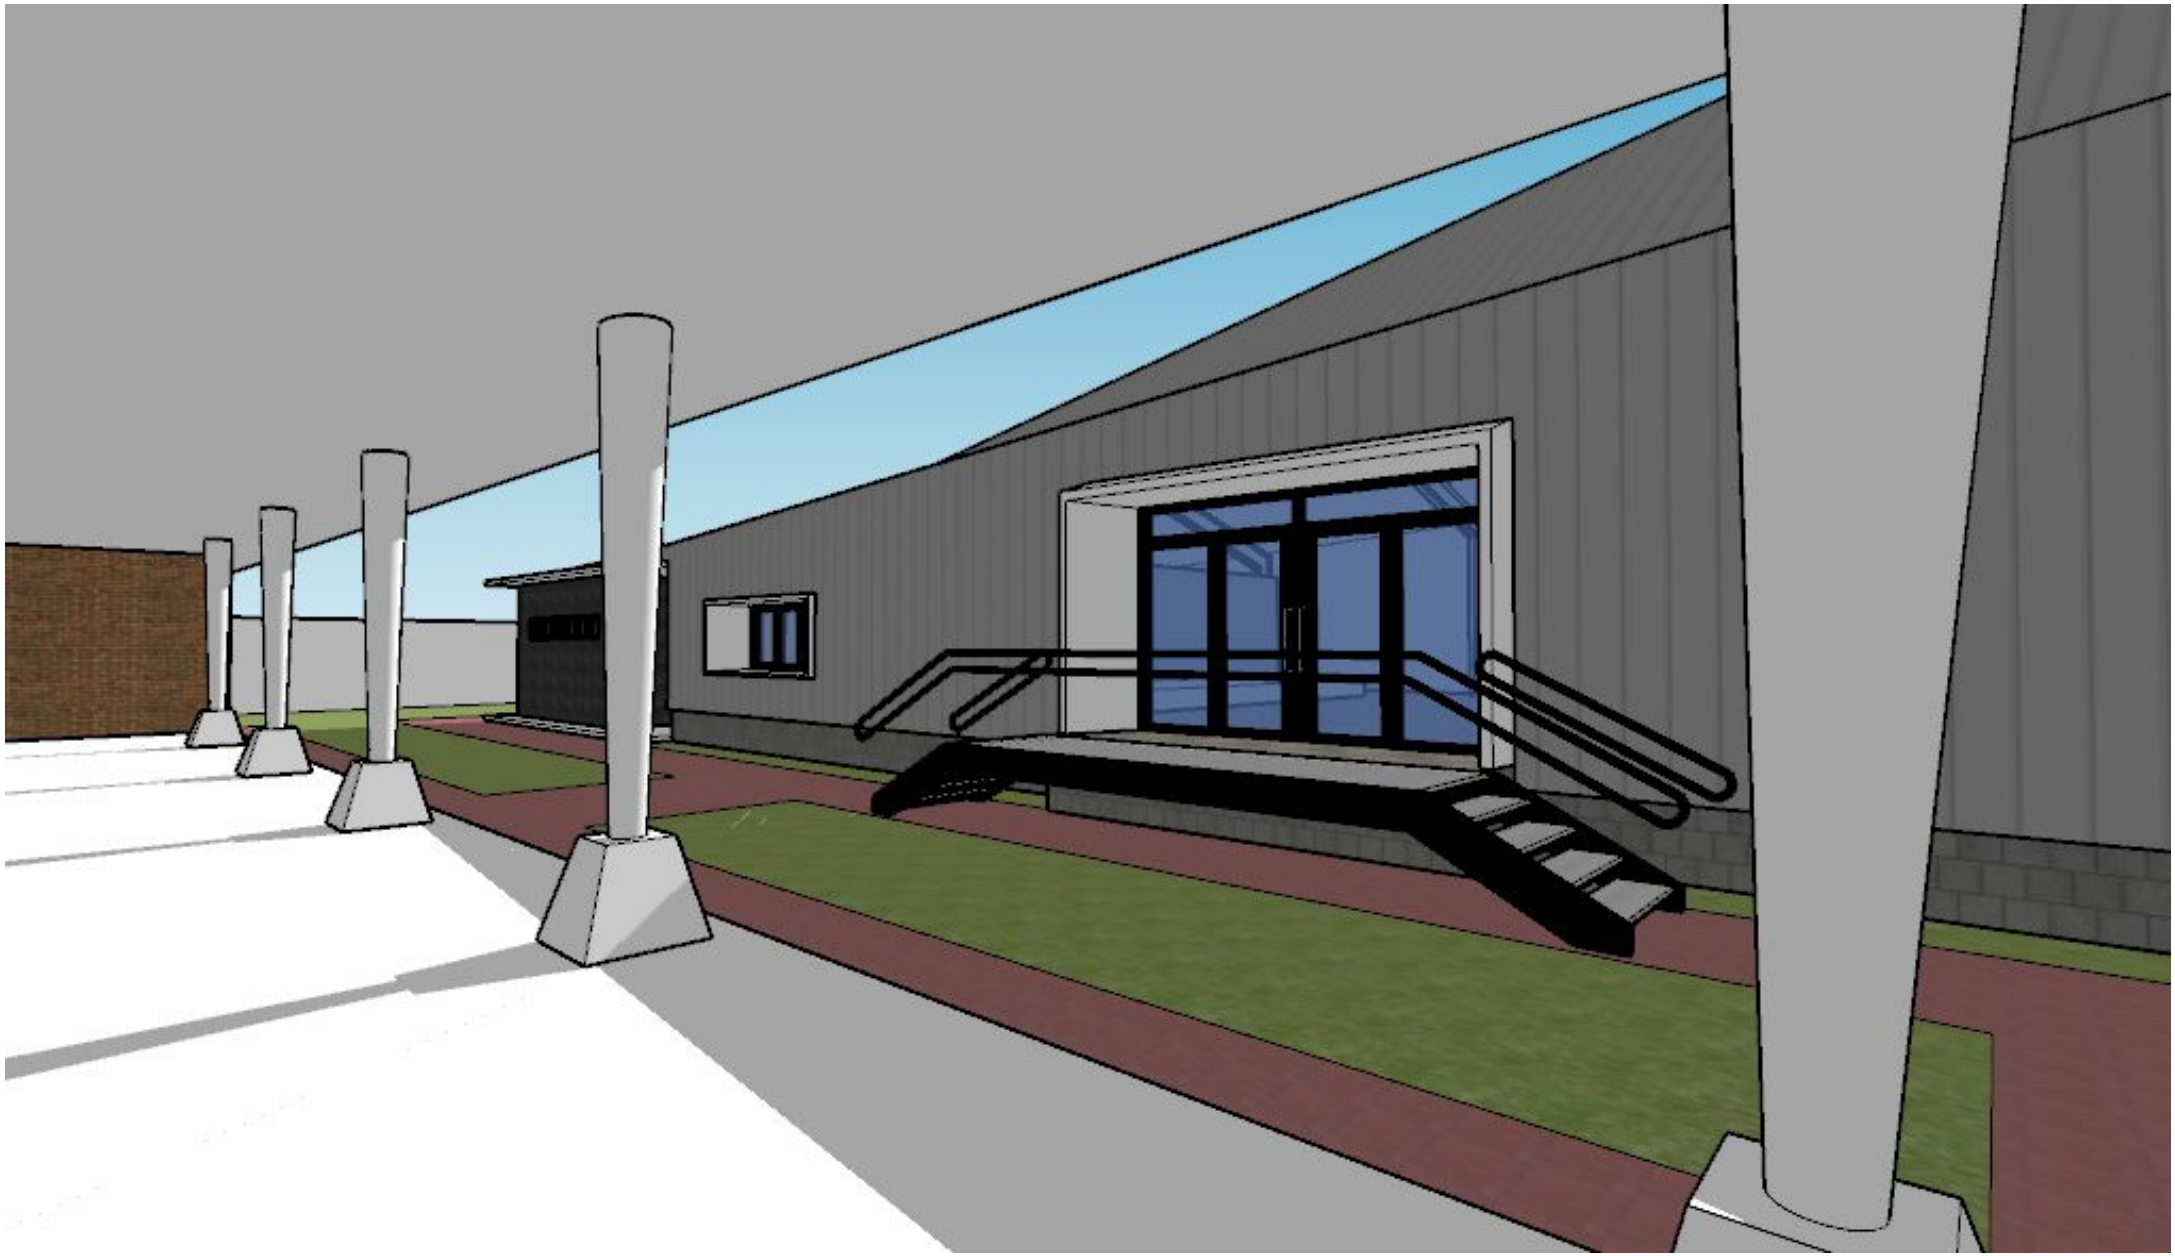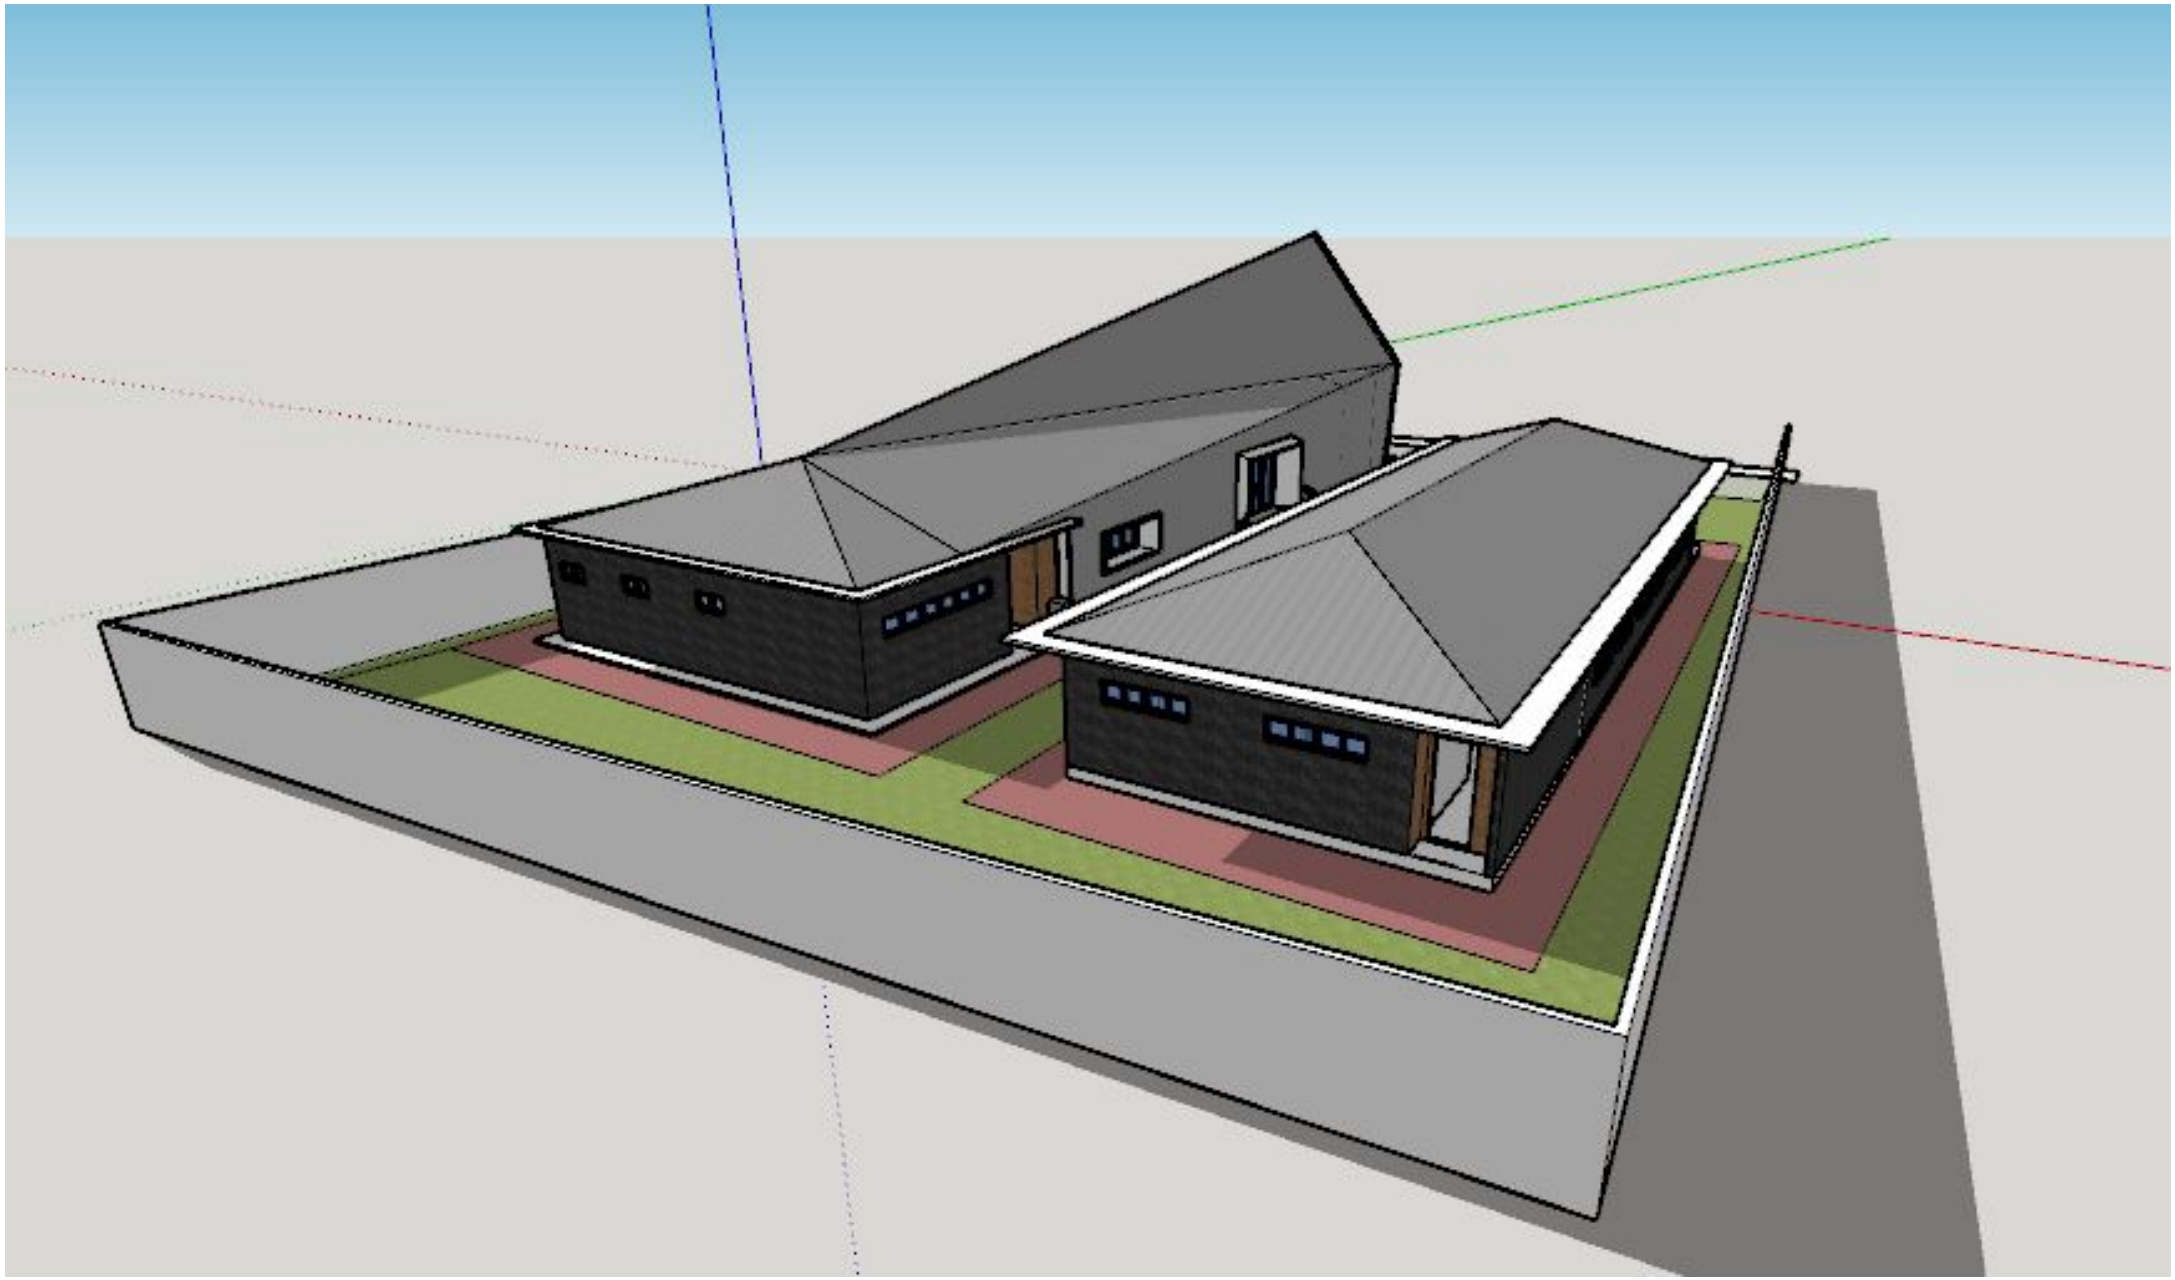
FAU-TCC-SAMANTHA SENA-200804340028-2019.dwg