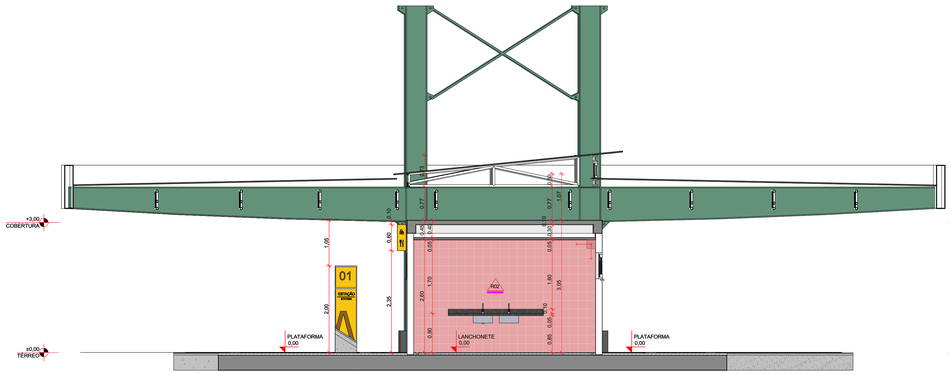

S.01 - SEÇÃO 01 LADO A E LADO B
ESC 1:50

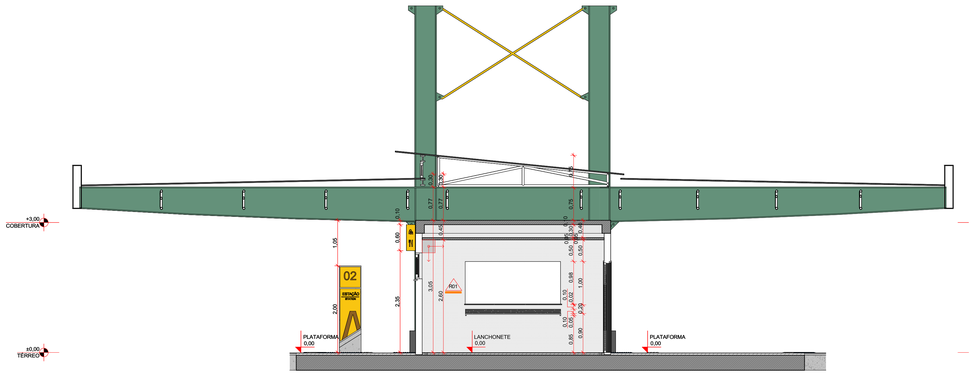

S.02 - SEÇÃO 02 LADO A E LADO B
ESC 1:50

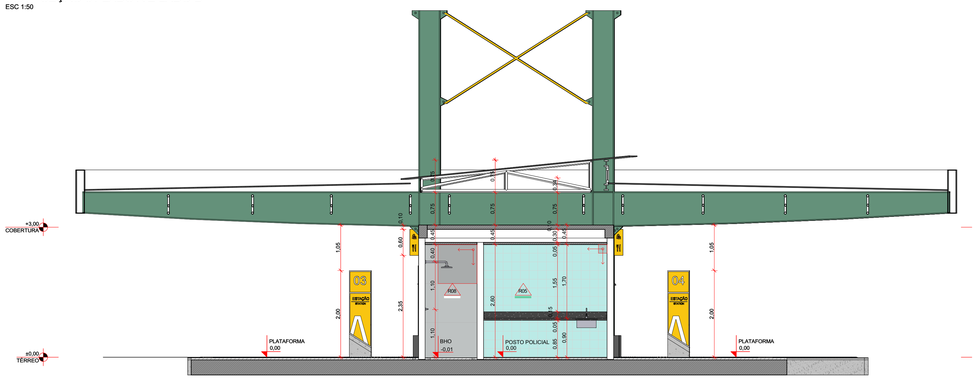

S.03 - SEÇÃO 03 LADO A E LADO B
ESC 1:50

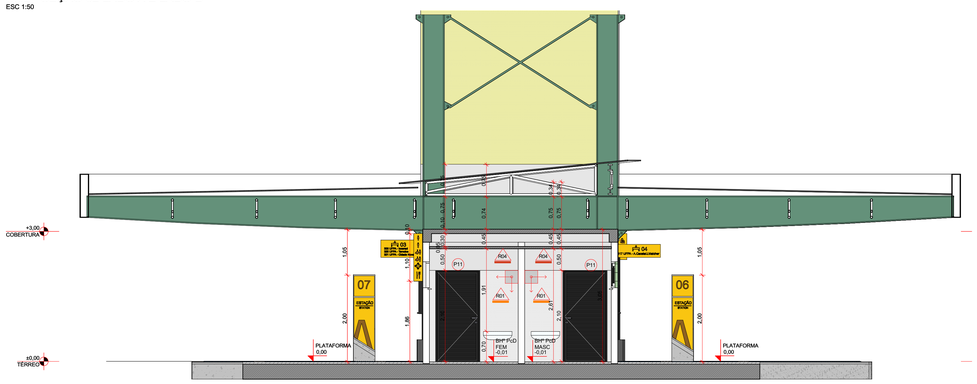

S.04 - SEÇÃO 04 LADO A E LADO B
ESC 1:50

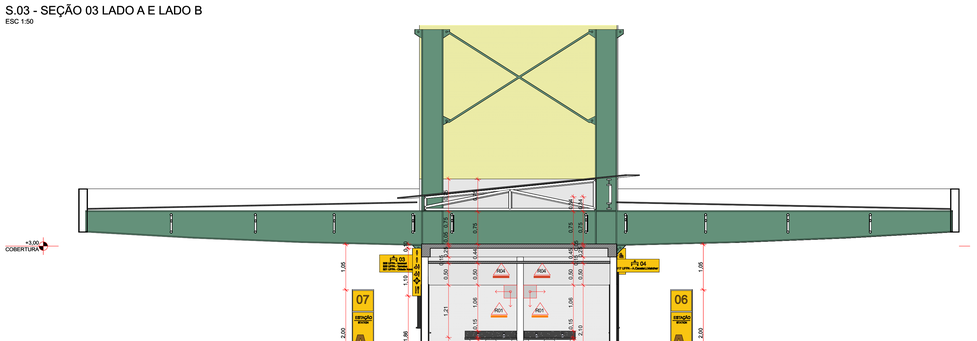

S.05 - SEÇÃO 05 LADO A E LADO B
ESC 1:50

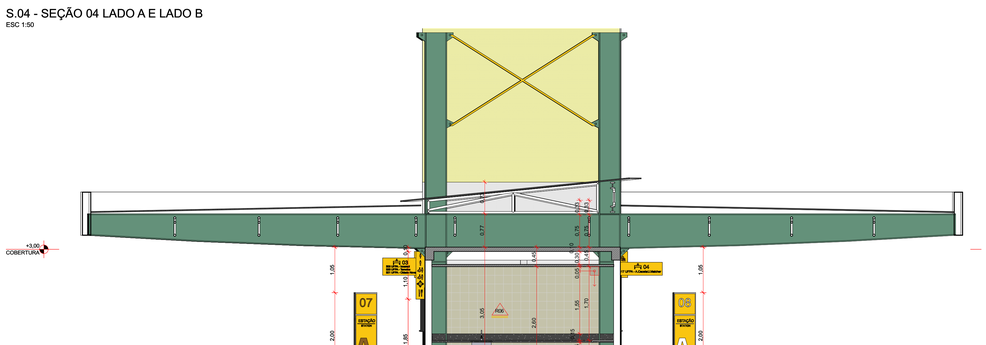

S.06 - SEÇÃO 06 LADO A E LADO B
ESC 1:50

TABELA DE ACABAMENTOS

PISO | PAREDE | FORRO

PAREDES REVESTIMENTOS

R01	PAREDE REVESTIDA EM PASTILHAS CERÂMICAS NA COR BRANCO
R02	PAREDE REVESTIDA EM AZULEJO CERÂMICO IGARAPÉ NA COR VERMELHO, dim.: 20x20cm
R03	PAREDE REVESTIDA EM AZULEJO CERÂMICO IGARAPÉ NA COR VERDE, dim.: 20x20cm
R04	PAREDE COM ACABAMENTO EM PINTURA EFEITO CIMENTO QUEIMADO NA COR CINZA CLARO A DEFINIR
R05	PAREDE REVESTIDA EM AZULEJO CERÂMICO IGARAPÉ NA COR AZUL, dim.:20x20cm
R06	PAREDE REVESTIDA EM AZULEJO CERÂMICO IGARAPÉ NA COR VERDE E AMARELO, dim.: 20x20cm
R07	PAREDE REVESTIDA EM AZULEJO CERÂMICO IGARAPÉ NA COR AMARELO QUEIMADO, dim.: 20x20cm
R08	PAREDE REVESTIDA EM PORCELANATO NA COR CINZA A DEFINIR, dim.: 90x90cm

PISOS INTERNOS

P01	PORCELANATO CINZA 90x90cm A DEFINIR

FORROS

F01	FORRO EM GESSO COM ACABAMENTO EM PINTURA ACRÍLICA PVC NA COR BRANCO NEVE
F02	FORRO EM GESSO COM ACABAMENTO EM PINTURA ACRÍLICA PVC NA COR BRANCO NEVE
F03	FORRO MUXARABI EM MADEIRA DE LEI COM ACABA. IVERNIZADO OU PERFIL METÁLICO CIRCULAR , SEÇÃO x0 cm, COM ACABAMENTO EM PINTURA ELESTROSTÁTICA NA COR MARROM

TABELA DE ESQUADRIAS - JANELAS

CÓD	QTD	DIM.	PEITORIL	MAT.	TIPO	PAINEL	ESPECIFICAÇÃO - TEXTO
J01	2	0,80x0,40	0,00	ALUMÍNIO	BASCULANTE	VIDRO TEMPERADO LISO	JANELA BASCULANTE COM BANDEIRA INFERIOR E SUPERIOR FIXAS (1 FOLHAS - 2 FIXAS E 1 MÓVEL) DE ALUMÍNIO PRETO FOSCO E VIDRO TEMPERADO LISO INCOLOR, 8mm
J02	12	1,50x0,80	1,70	ALUMÍNIO	FIXA	VENEZIANADO	JANELA TELADA FIXA (1 FOLHAS - 1 FIXA) DE ALUMÍNIO PRETO FOSCO E REDE DE TELA DE FIBRA PRETA FINA
J03	4	1,50x0,80	1,70	ALUMÍNIO	MAXIMAR	VIDRO	JANELA BASCULANTE (1 FOLHA - 1 MÓVEL) DE ALUMÍNIO PRETO FOSCO E VIDRO TEMPERADO LISO INCOLOR, 8mm
J03	10	1,50x0,80	1,75	ALUMÍNIO	MAXIMAR	VIDRO	JANELA BASCULANTE (1 FOLHA - 1 MÓVEL) DE ALUMÍNIO PRETO FOSCO E VIDRO TEMPERADO LISO INCOLOR, 8mm
J04	2	1,00x1,00	1,10	ALUMÍNIO	CORRER 1 FOLHA	VIDRO TEMPERADO LISO	JANELA DE CORRER (1 FOLHAS - 1 FIXA E 1 MÓVEL) DE ALUMÍNIO PRETO FOSCO E VIDRO TEMPERADO LISO INCOLOR, 8mm
J05	2	1,40x2,40	0,00	ALUMÍNIO	GIRO 2 FOLHAS	VIDRO TEMPERADO LISO	JANELA TELADA COM BANDEIRA SUPERIOR FIXA E INFERIOR (FIXAS (1 FOLHAS - 1 FIXAS E 2 MÓVEIS) DE ALUMÍNIO PRETO FOSCO E VIDRO TEMPERADO LISO INCOLOR 8mm
J06	6	1,00x1,00	1,10	ALUMÍNIO	CORRER 1 FOLHA	VIDRO TEMPERADO LISO	JANELA DE CORRER (1 FOLHAS - 1 FIXA E 1 MÓVEL) DE ALUMÍNIO PRETO FOSCO E VIDRO TEMPERADO LISO INCOLOR, 8mm
J07	4	1,60x2,40	0,00	ALUMÍNIO	GIRO 2 FOLHAS	VIDRO TEMPERADO LISO	JANELA BASCULANTE COM BANDEIRA INFERIOR E SUPERIOR FIXAS (1 FOLHAS - 2 FIXAS E 1 MÓVEL) DE ALUMÍNIO PRETO FOSCO E VIDRO TEMPERADO LISO INCOLOR 8mm
J08	1	1,82x0,40	1,00	ALUMÍNIO	FIXA	VENEZIANADO	JANELA TELADA FIXA (1 FOLHAS - 1 FIXA) DE ALUMÍNIO BRANCO FOSCO E REDE DE TELA DE FIBRA PRETA FINA
J09	5	1,95x0,40	1,00	ALUMÍNIO	FIXA	VENEZIANADO	JANELA TELADA FIXA (1 FOLHAS - 1 FIXA) DE ALUMÍNIO BRANCO FOSCO E REDE DE TELA DE FIBRA PRETA FINA

TABELA DE ESQUADRIAS - JANELAS

CÓD	QTD	DIM.	PEITORIL	MAT.	TIPO	PAINEL	ESPECIFICAÇÃO - TEXTO
J10	2	1,90x0,40	1,00	ALUMÍNIO	FIXA	VENEZIANADO	JANELA TELADA FIXA (1 FOLHAS - 1 FIXA) DE ALUMÍNIO BRANCO FOSCO E REDE DE TELA DE FIBRA PRETA FINA
J11	1	1,93x0,40	1,00	ALUMÍNIO	FIXA	VENEZIANADO	JANELA TELADA FIXA (1 FOLHAS - 1 FIXA) DE ALUMÍNIO BRANCO FOSCO E REDE DE TELA DE FIBRA PRETA FINA
J12	16	1,95x0,40	1,00	ALUMÍNIO	FIXA	VENEZIANADO	JANELA TELADA FIXA (1 FOLHAS - 1 FIXA) DE ALUMÍNIO BRANCO FOSCO E REDE DE TELA DE FIBRA PRETA FINA
J13	1	1,97x0,40	1,00	ALUMÍNIO	FIXA	VENEZIANADO	JANELA TELADA FIXA (1 FOLHAS - 1 FIXA) DE ALUMÍNIO BRANCO FOSCO E REDE DE TELA DE FIBRA PRETA FINA
J14	6	1,99x0,40	1,00	ALUMÍNIO	FIXA	VENEZIANADO	JANELA TELADA FIXA (1 FOLHAS - 1 FIXA) DE ALUMÍNIO BRANCO FOSCO E REDE DE TELA DE FIBRA PRETA FINA
J15	102	2,00x0,40	1,00	ALUMÍNIO	FIXA	VENEZIANADO	JANELA TELADA FIXA (1 FOLHAS - 1 FIXA) DE ALUMÍNIO BRANCO FOSCO E REDE DE TELA DE FIBRA PRETA FINA
J16	1	2,00x0,45	1,00	ALUMÍNIO	FIXA	VENEZIANADO	JANELA TELADA FIXA (1 FOLHAS - 1 FIXA) DE ALUMÍNIO BRANCO FOSCO E REDE DE TELA DE FIBRA PRETA FINA
J17	2	2,02x0,40	1,00	ALUMÍNIO	FIXA	VENEZIANADO	JANELA TELADA FIXA (1 FOLHAS - 1 FIXA) DE ALUMÍNIO BRANCO FOSCO E REDE DE TELA DE FIBRA PRETA FINA
J18	1	2,03x0,40	1,00	ALUMÍNIO	FIXA	VENEZIANADO	JANELA TELADA FIXA (1 FOLHAS - 1 FIXA) DE ALUMÍNIO BRANCO FOSCO E REDE DE TELA DE FIBRA PRETA FINA
J19	3	2,04x0,40	1,00	ALUMÍNIO	FIXA	VENEZIANADO	JANELA TELADA FIXA (1 FOLHAS - 1 FIXA) DE ALUMÍNIO BRANCO FOSCO E REDE DE TELA DE FIBRA PRETA FINA
J20	8	2,05x0,40	1,00	ALUMÍNIO	FIXA	VENEZIANADO	JANELA TELADA FIXA (1 FOLHAS - 1 FIXA) DE ALUMÍNIO BRANCO FOSCO E REDE DE TELA DE FIBRA PRETA FINA

TABELA DE ESQUADRIAS - JANELAS

CÓD	QTD	DIM.	PEITORIL	MAT.	TIPO	PAINEL	ESPECIFICAÇÃO - TEXTO
J21	3	2,08x0,40	1,00	ALUMÍNIO	FIXA	VENEZIANADO	JANELA TELADA FIXA (1 FOLHAS - 1 FIXA) DE ALUMÍNIO BRANCO FOSCO E REDE DE TELA DE FIBRA PRETA FINA
J22	1	2,08x0,45	1,00	ALUMÍNIO	FIXA	VENEZIANADO	JANELA TELADA FIXA (1 FOLHAS - 1 FIXA) DE ALUMÍNIO BRANCO FOSCO E REDE DE TELA DE FIBRA PRETA FINA
J23	3	2,10x0,60	0,10	ALUMÍNIO	CORRER 1 FOLHA	VIDRO TEMPERADO LISO	JANELA EXISTENTE A PERMANECER
J24	1	2,10x0,60	0,10	ALUMÍNIO	CORRER 1 FOLHA	VIDRO TEMPERADO LISO	JANELA EXISTENTE A PERMANECER
J25	16	1,20x1,40	1,10	ALUMÍNIO	CORRER 1 FOLHA	VENEZIANADO	JANELA EXISTENTE A PERMANECER
J26	16	1,50x1,40	1,10	ALUMÍNIO	CORRER 1 FOLHA	VENEZIANADO	JANELA EXISTENTE A PERMANECER

QUADRO DE ESQUADRIAS - PORTAS

CÓD	QTD	DIM.	MAT.	TIPO	PAINEL	ESPECIFICAÇÃO - TEXTO
P01	2	0,80x2,40	ALUMÍNIO	GIRO 1 FOLHA	VIDRO TEMPERADO LISO	PORTA DE GIRO COM BANDEIRA SUPERIOR FIXA (2 FOLHAS - 1 FIXA E 1 MÓVEL) DE ALUMÍNIO PRETO FOSCO E VIDRO TEMPERADO LISO INCOLOR 8mm
P02	2	0,90x2,40	ALUMÍNIO	GIRO 1 FOLHA	VIDRO TEMPERADO LISO	PORTA DE GIRO COM BANDEIRA SUPERIOR FIXA (2 FOLHAS - 1 FIXA E 1 MÓVEL) DE ALUMÍNIO PRETO FOSCO E VIDRO TEMPERADO LISO INCOLOR 8mm
P03	6	1,60x2,40	ALUMÍNIO	GIRO 1 FOLHA	VIDRO TEMPERADO LISO	PORTA DE GIRO COM BANDEIRA SUPERIOR E LATERAL FIXAS (3 FOLHAS - 2 FIXAS E 1 MÓVEL) DE ALUMÍNIO PRETO FOSCO E VIDRO TEMPERADO LISO INCOLOR 8mm
P04	2	0,80x2,10	ALUMÍNIO	GIRO 1 FOLHA	VENEZIANADO	PORTA DE GIRO VENEZIANA (1 FOLHA - 1 MÓVEL) DE ALUMÍNIO PRETO FOSCO
P05	2	0,68x2,10	ALUMÍNIO	GIRO 1 FOLHA	VENEZIANADO	PORTA DE GIRO VENEZIANA (1 FOLHA - 1 MÓVEL) DE ALUMÍNIO PRETO FOSCO
P06	8	0,70x1,50	ALUMÍNIO	GIRO 1 FOLHA	VENEZIANADO	PORTA DE GIRO VENEZIANA (1 FOLHA - 1 MÓVEL) DE ALUMÍNIO PRETO FOSCO
P07	10	0,70x2,10	ALUMÍNIO	GIRO 1 FOLHA	VENEZIANADO	PORTA DE GIRO VENEZIANA (1 FOLHA - 1 MÓVEL) DE ALUMÍNIO PRETO FOSCO
P08	2	0,75x2,10	ALUMÍNIO	GIRO 1 FOLHA	VENEZIANADO	PORTA DE GIRO VENEZIANA (1 FOLHA - 1 MÓVEL) DE ALUMÍNIO PRETO FOSCO
P09	2	0,78x2,10	ALUMÍNIO	GIRO 1 FOLHA	VENEZIANADO	PORTA DE GIRO VENEZIANA (1 FOLHA - 1 MÓVEL) DE ALUMÍNIO PRETO FOSCO

QUADRO DE ESQUADRIAS - PORTAS

CÓD	QTD	DIM.	MAT.	TIPO	PAINEL	ESPECIFICAÇÃO - TEXTO
P10	10	0,80x2,10	ALUMÍNIO	GIRO 1 FOLHA	VENEZIANADO	PORTA DE GIRO VENEZIANA (1 FOLHA - 1 MÓVEL) DE ALUMÍNIO PRETO FOSCO
P11	4	1,00x2,10	ALUMÍNIO	GIRO 1 FOLHA	VENEZIANADO	PORTA DE GIRO VENEZIANA (1 FOLHA - 1 MÓVEL) DE ALUMÍNIO PRETO FOSCO
P12	2	0,72x2,10	ALUMÍNIO	GIRO 1 FOLHA	VENEZIANADO	PORTA DE GIRO VENEZIANA (1 FOLHA - 1 MÓVEL) DE ALUMÍNIO PRETO FOSCO
P13	2	0,72x2,10	ALUMÍNIO	GIRO 1 FOLHA	VENEZIANADO	PORTA DE GIRO VENEZIANA (1 FOLHA - 1 MÓVEL) DE ALUMÍNIO PRETO FOSCO
P14	2	0,72x2,10	ALUMÍNIO	GIRO 1 FOLHA	VENEZIANADO	PORTA DE GIRO VENEZIANA (1 FOLHA - 1 MÓVEL) DE ALUMÍNIO PRETO FOSCO
P15	2	0,67x2,10	ALUMÍNIO	GIRO 1 FOLHA	VENEZIANADO	PORTA DE GIRO VENEZIANA (1 FOLHA - 1 MÓVEL) DE ALUMÍNIO PRETO FOSCO

QUADRO DE ÁREAS

ÁREA DO TERRENO	7.986,46m²
ÁREA DO TERRENO LADO A	3.249,36
OCUPAÇÃO	1.675,12
ÁREA DO TERRENO LADO B	4.737,10
OCUPAÇÃO	2.500,22

OBS: CONFERIR MEDIDAS NO LOCAL

UNIVERSIDADE FEDERAL DO PARÁ — FAU FACULDADE DE ARQUITETURA E URBANISMO	PROJETO: Revitalização	TÍTULO: Seções	DATA/REVISÃO: 15/09/2025
	ENDEREÇO: Av. Perimetral da Ciência, Universitário - Belém, PA CEP: 66095-780/BR	ORIENTADOR: Prof. Dra. Rachel Stiar	DESENHO: Arq. Luana Costa
PROPRIETÁRIO: Terminal Urbando da UFPA	AUTOR: Arq. Luana Costa 2018204240017	DESENVOLVIMENTO: Trabalho de Conclusão de Curso da Discente na Faculdade de Arquitetura e Urbanismo da Universidade Federal do Pará no período 2025.2	PRANCHA: 06 / 14

DIREITOS RESERVADOS
A REPRODUÇÃO OU DIVULGAÇÃO DESTE DOCUMENTO, POR QUALQUER MEIO OU FORMA, SEM PRÉVIA AUTORIZAÇÃO DA UFPA, É PROIBIDA. QUALQUER VIOLAÇÃO SERÁ CONSIDERADA ATO ILÍCITO PASSÍVEL DE ENQUADRAMENTO NA LEI DE DIREITOS AUTORAIS, E ESTARÁ SUJEITA AS PENALIDADES DELA DECORRENTES.
LEI 9.610 DE 19/02/1998

FORMATO PAPEL: 1.189 x 841 0

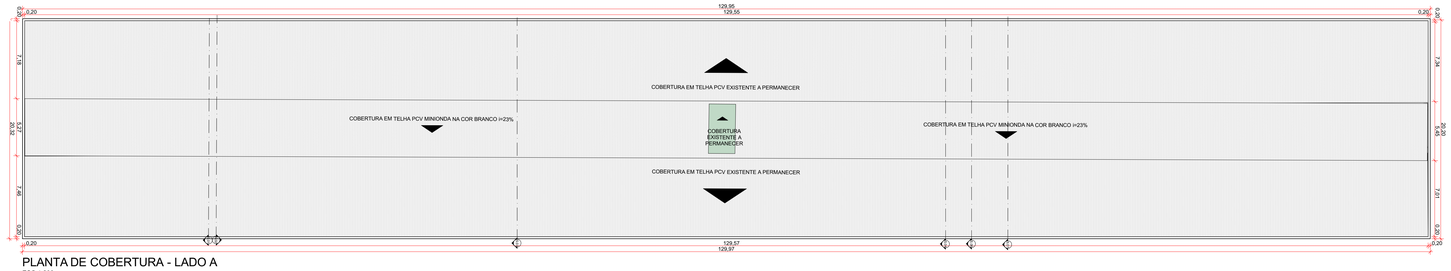

PLANTA DE COBERTURA - LADO A

ESC 1:200

OBS: AS MEDIDAS DA COBERTURA EXISTENTE SÃO APENAS APROXIMADAS, POIS NÃO FOI POSSÍVEL DE REALIZAR O DIMENSIONAMENTO PRECISO DEVIDO AOS MEIOS UTILIZADOS PARA O ELVANTAMENTO.

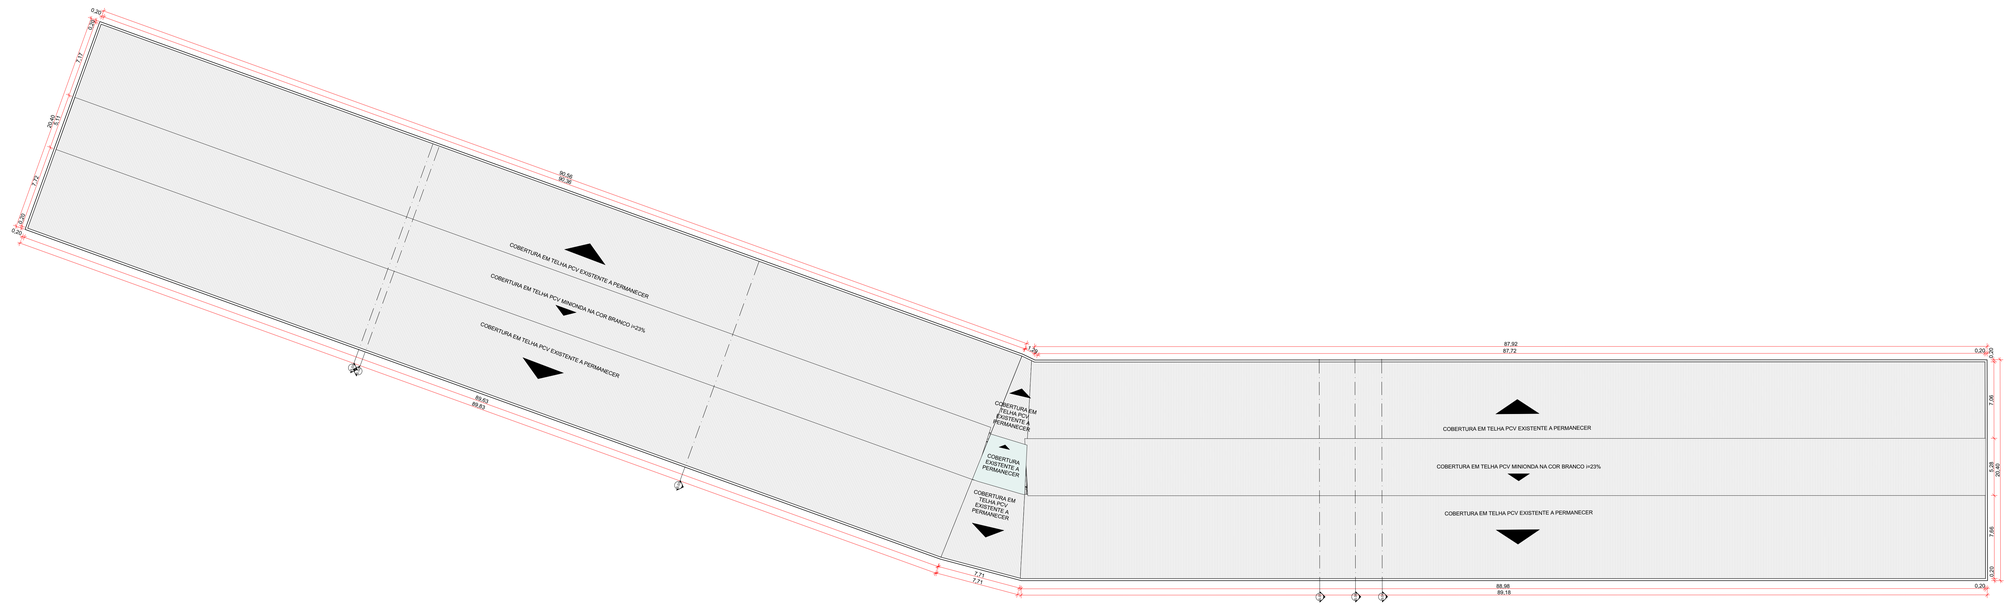

PLANTA DE COBERTURA - LADO B

ESC 1:200

OBS: AS MEDIDAS DA COBERTURA EXISTENTE SÃO APENAS APROXIMADAS, POIS NÃO FOI POSSÍVEL DE REALIZAR O DIMENSIONAMENTO PRECISO DEVIDO AOS MEIOS UTILIZADOS PARA O ELVANTAMENTO.

OBS: CONFERIR MEDIDAS NO LOCAL

FAU UNIVERSIDADE FEDERAL DO PARÁ FACULDADE DE ARQUITETURA E URBANISMO	PROJETO: Revitalização	TÍTULO: Planta de Cobertura	DATA/REVISÃO: 15/09/2025
	ENDEREÇO: Av. Perimetral da Ciência, Universitário - Belém, PA CEP: 66095-780/BR	ORIENTADOR: Prof. Dra. Rachel Stiar / CO-ORIENTADOR: Arq. Luana Costa	PRANCHA: 07 / 14
PROPRIETÁRIO: Terminal Urbando da UFPA	AUTOR: Arq. Luana Costa 2018806360077	DESENVOLVIMENTO: Trabalho de Conclusão de Curso da Discente na Faculdade de Arquitetura e Urbanismo da Universidade Federal do Pará no período 2025.2	

DIREITOS RESERVADOS.
O PRESENTE DOCUMENTO NÃO PODERÁ SER REPRODUZIDO OU TRANSMITIDO SEM A PRÉVIA AUTORIZAÇÃO DE SEUS AUTORES, NA FORMA DA LEI 9.610/98 (LEI DOS DIREITOS AUTORAIS).

FORMATO PAPEL: 1.189 x 841