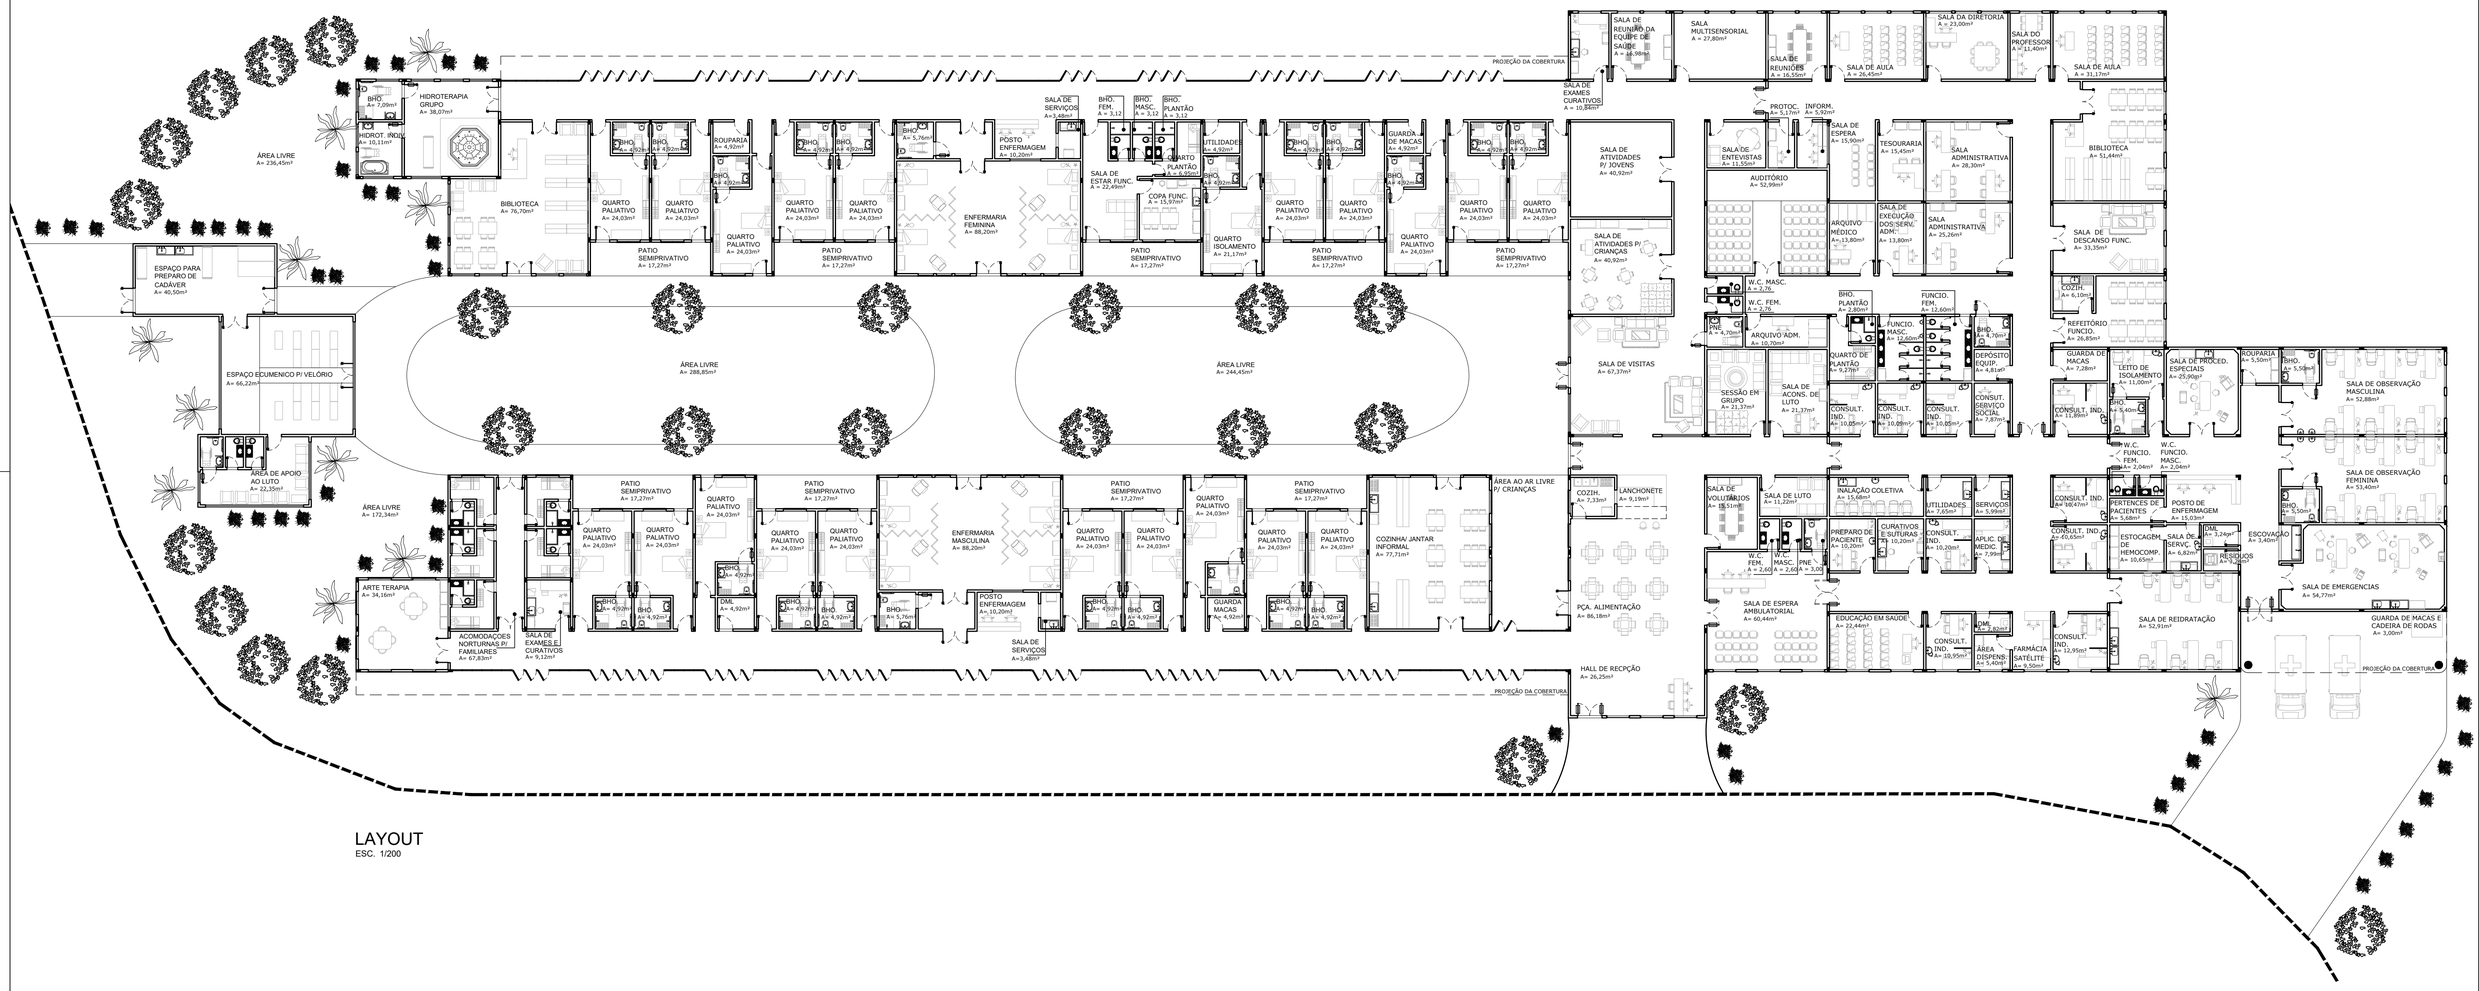

LAYOUT
ESC. 1/200

FORMATO A1 – PADRÃO UFPA

UNIVERSIDADE FEDERAL DO PARÁ
FACULDADE DE ARQUITETURA E URBANISMO - FAU

PROJETO
HOSPICE BARROS BARRETO

LOCAL: RUA DOS MUNDURUCUS, NÚMERO 4487, ENTRE AS VIAS, TV. BARÃO DE MAMORÉ E TV. GUERRA PASSOS

ASSUNTO
PROJETO ARQUITETÔNICO

CONTEÚDO
LAYOUT

DATA DEZ / 2019

CAD ANA BORGES

ESCALA 1 / 200

VISTO

ORIENTADOR: PROF. Dr. RAUL DA SILVA VENTURA NETO

AUTORA: ANA CAROLINY BORGES SANTOS

PRANCHA
AR 01/03