


PLANTA BAIXA PRIMEIRO PAVIMENTO  
ESC.: 1/



DETALHE 1 - DIVISÓRIA  
ESC.: 1/20

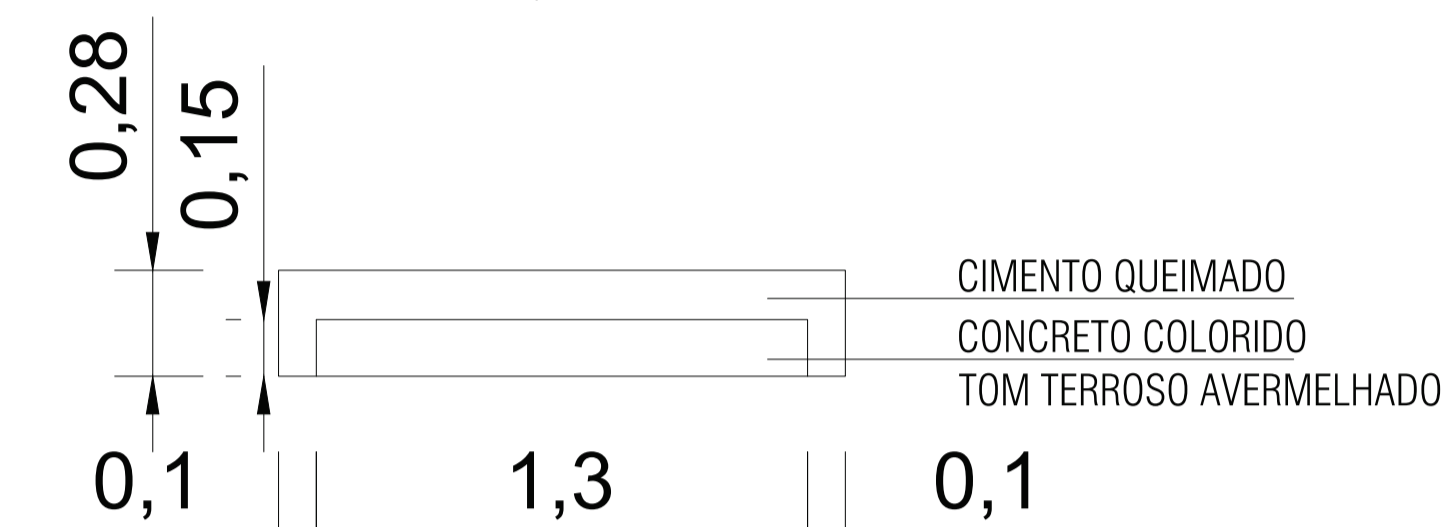

DETALHE 2 - DEGRAU ESCADA PRINCIPAL  
ESC.: 1/20

TABELA DE BANCADAS		TABELA DE ESQUADRIAS	
B1	BANCADA NAS DIMENSÕES 2,71 X 0,60 X ,90 m COM RODABANCA E TESTEIRA DE 10 cm Espessura 3 cm ACABAMENTO EM MEIA ESQUADRIA EM MÁRMORE BRANCO ORION. FABRICANTE: SILESTONE	P2	PORTA DE GIRO SIMPLES NAS DIMENSÕES 0,90 X 2,10 m EM MADEIRA
B2	BANCADA NAS DIMENSÕES 2,10 X 0,60 X ,90 m COM RODABANCA E TESTEIRA DE 10 cm Espessura 3 cm ACABAMENTO EM MEIA ESQUADRIA EM MÁRMORE BRANCO ORION. FABRICANTE: SILESTONE	P3	PORTA DE GIRO SIMPLES NAS DIMENSÕES 0,70 X 2,10 m EM VIDRO TEMPERADO LEITOSO
B5	BANCADA NAS DIMENSÕES 5,37 X 0,50 X 0,90 COM RODABANCA E TESTEIRA DE 10 cm Espessura 3 cm ACABAMENTO EM MEIA ESQUADRIA EM MÁRMORE BRANCO ORION. FABRICANTE: SILESTONE	P6	PORTA DE GIRO SIMPLES NAS DIMENSÕES 0,90 X 2,10 m EM VIDRO TEMPERADO LEITOSO
P1	PORTA DE GIRO SIMPLES NAS DIMENSÕES 0,70 X 2,10 m EM MADEIRA	P7	PORTA DE GIRO SIMPLES NAS DIMENSÕES 0,90 X 2,10 m EM VIDRO TEMPERADO 3 mm
		J1	VISOR DE VIDRO TEMPERADO NAS DIMENSÕES 1,27 X 3m
		J2	VISOR DE VIDRO TEMPERADO NAS DIMENSÕES 3,50 X 3m
		J3	VISOR DE VIDRO TEMPERADO NAS DIMENSÕES 5 X 3m

TABELA DE REVESTIMENTOS	
REVESTIMENTOS DE PISOS	
[2]	PISO EM PORCELATANO CERAMICO TRIANGULAR NAS DIMENSÕES 0,30 X 0,20 X 0,20 NAS CORES CLASSIC BLUE ( PANTONE 19-4052), ROXO (PANTONE 2395 C) E BRANCO
[3]	PISO EM PORCELATANO CERAMICO TRIANGULAR NAS DIMENSÕES 0,30 X 0,20 X 0,20 NAS CORES LARANJA (PANTONE 1585 C), AMARELO (PANTONE 102 C) E BRANCO
[4]	PISO EM PORCELATANO CERAMICO TRIANGULAR NAS DIMENSÕES 0,30 X 0,20 X 0,20 NAS CORES ROXO (PANTONE 2395 C), AMARELO (PANTONE 102 C) E BRANCO
[7]	PISO EM CIMENTO QUEIMADO
[8]	PISO LAMINADO DE MADEIRA NAS DIMENSÕES 1,34 X 0,18 m, 8 mm DE ESPESSURA NA COR CARVALHO TAUPÓ - LINHA HARMONY. FABRICANTE: DURAFLOOR
REVESTIMENTOS DE PAREDE	
[A]	PORCELATANO CERAMICO NAS DIMENSÕES 0,10 X 0,20 m NA COR BRANCA. ACABAMENTO BRILHANTE COM JUNTA DE ASSENTAMENTO DE 2 mm. FABRICANTE: DECORTILES
[B]	CIMENTO QUEIMADO COM ARTE EM GRAFITE
[C]	PORCELATANO CERAMICO NAS DIMENSÕES 0,10 X 0,20 m NA COR ROSA E NA COR PORTLAND. ACABAMENTO BRILHANTE COM JUNTA DE ASSENTAMENTO DE 2 mm. FABRICANTE: DECORTILES. PAGINAÇÃO EM ESPINHA DE PEIXE ALTERNADA ENTRE AS CORES
[D]	PINTURA ACRILICA NA COR BRANCO GELO DUAS DEMÃOS. FABRICANTE: CORAL
[E]	REVESTIMENTO CERAMICO DOWNTOWN HEXA AL NAT NAS DIMENSÕES 17,5 X 17,5 cm SUPERFÍCIE NATURAL BORDA BOLD. JUNTA DE ASSENTAMENTO 3 mm FABRICANTE: CERAMICAS PORTINARI
[F]	PELE DE VIDRO TEMPERADO 3 mm COM RIPAS DE MADEIRA PAU-BRASIL ROTACIONADAS NO EIXO VERTICAL À 45° ESPAÇADAS 10 cm
[G]	PINTURA ACRILICA NA COR 298B 75-065 DUAS DEMÃOS FABRICANTE: CORAL
[H]	PINTURA ACRILICA NA COR PASSEIO DO PARQUE DUAS DEMÃOS FABRICANTE: CORAL
[I]	REVESTIMENTO DE FORRO
[J]	FORRO DE GESSO ACARTONADO COM ILUMINAÇÃO EM LED EMBUTIDA DE ACORDO COM A PLANTA LUMINOTÉCNICA

PROJETO: UIRAPURU CENTRO DE ARTES: PROJETO DE REABILITAÇÃO ARQUITETÔNICA PARA UMA ESCOLA DE ARTES E GALERIA NO CENTRO HISTÓRICO DE BELÉM-PA	PRANCHAS: 13 17
ENDEREÇO: TV. PADRE CHAMPAGNAT - CAMPINA, BELÉM - PA	ORIENTADORA: PROF. DRA. ROSEANE NORAT
TÍTULO: PLANTA BAIXA - PAV. SUPERIOR	DISCENTE: GIULIA GAMA TOBIAS FURTADO (201504340014)
	ESCALA: INDICADA
	DATA: 20/12/2019