



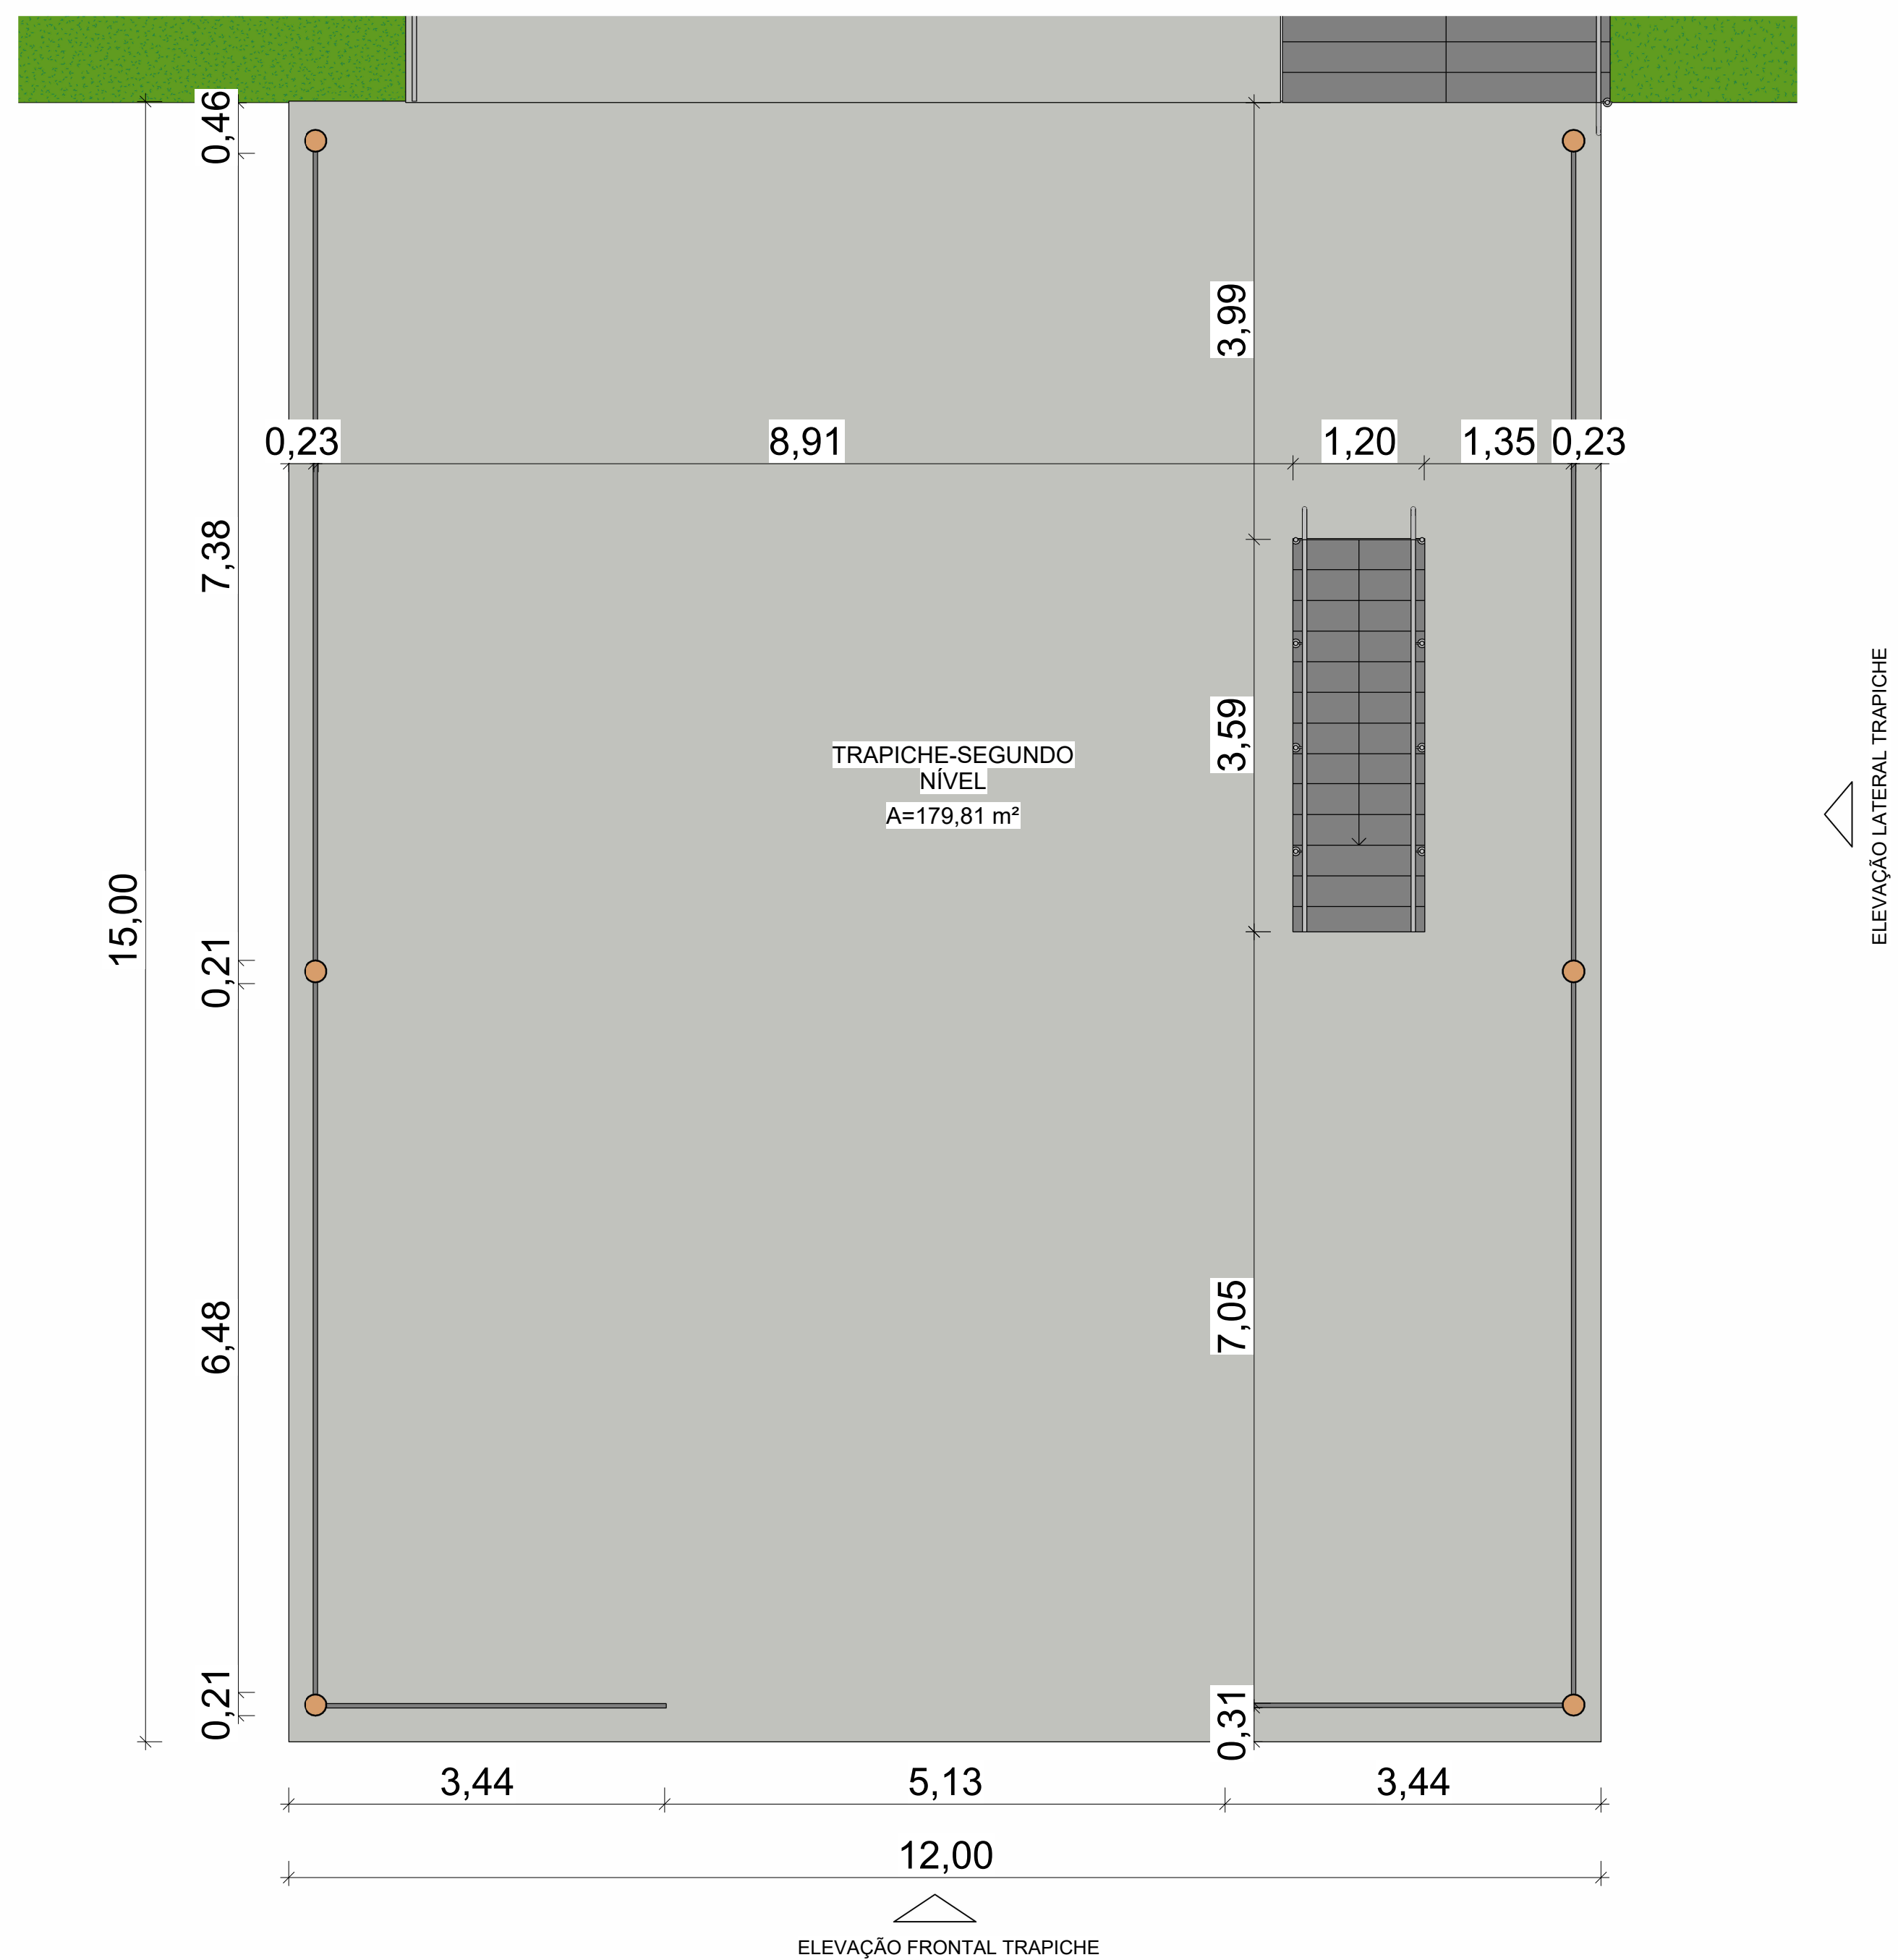


1 PLANTA BAIXA TRAPICHE SEGUNDO NÍVEL  
1 : 50




02 PERSPECTIVA ISOMÉTRICA

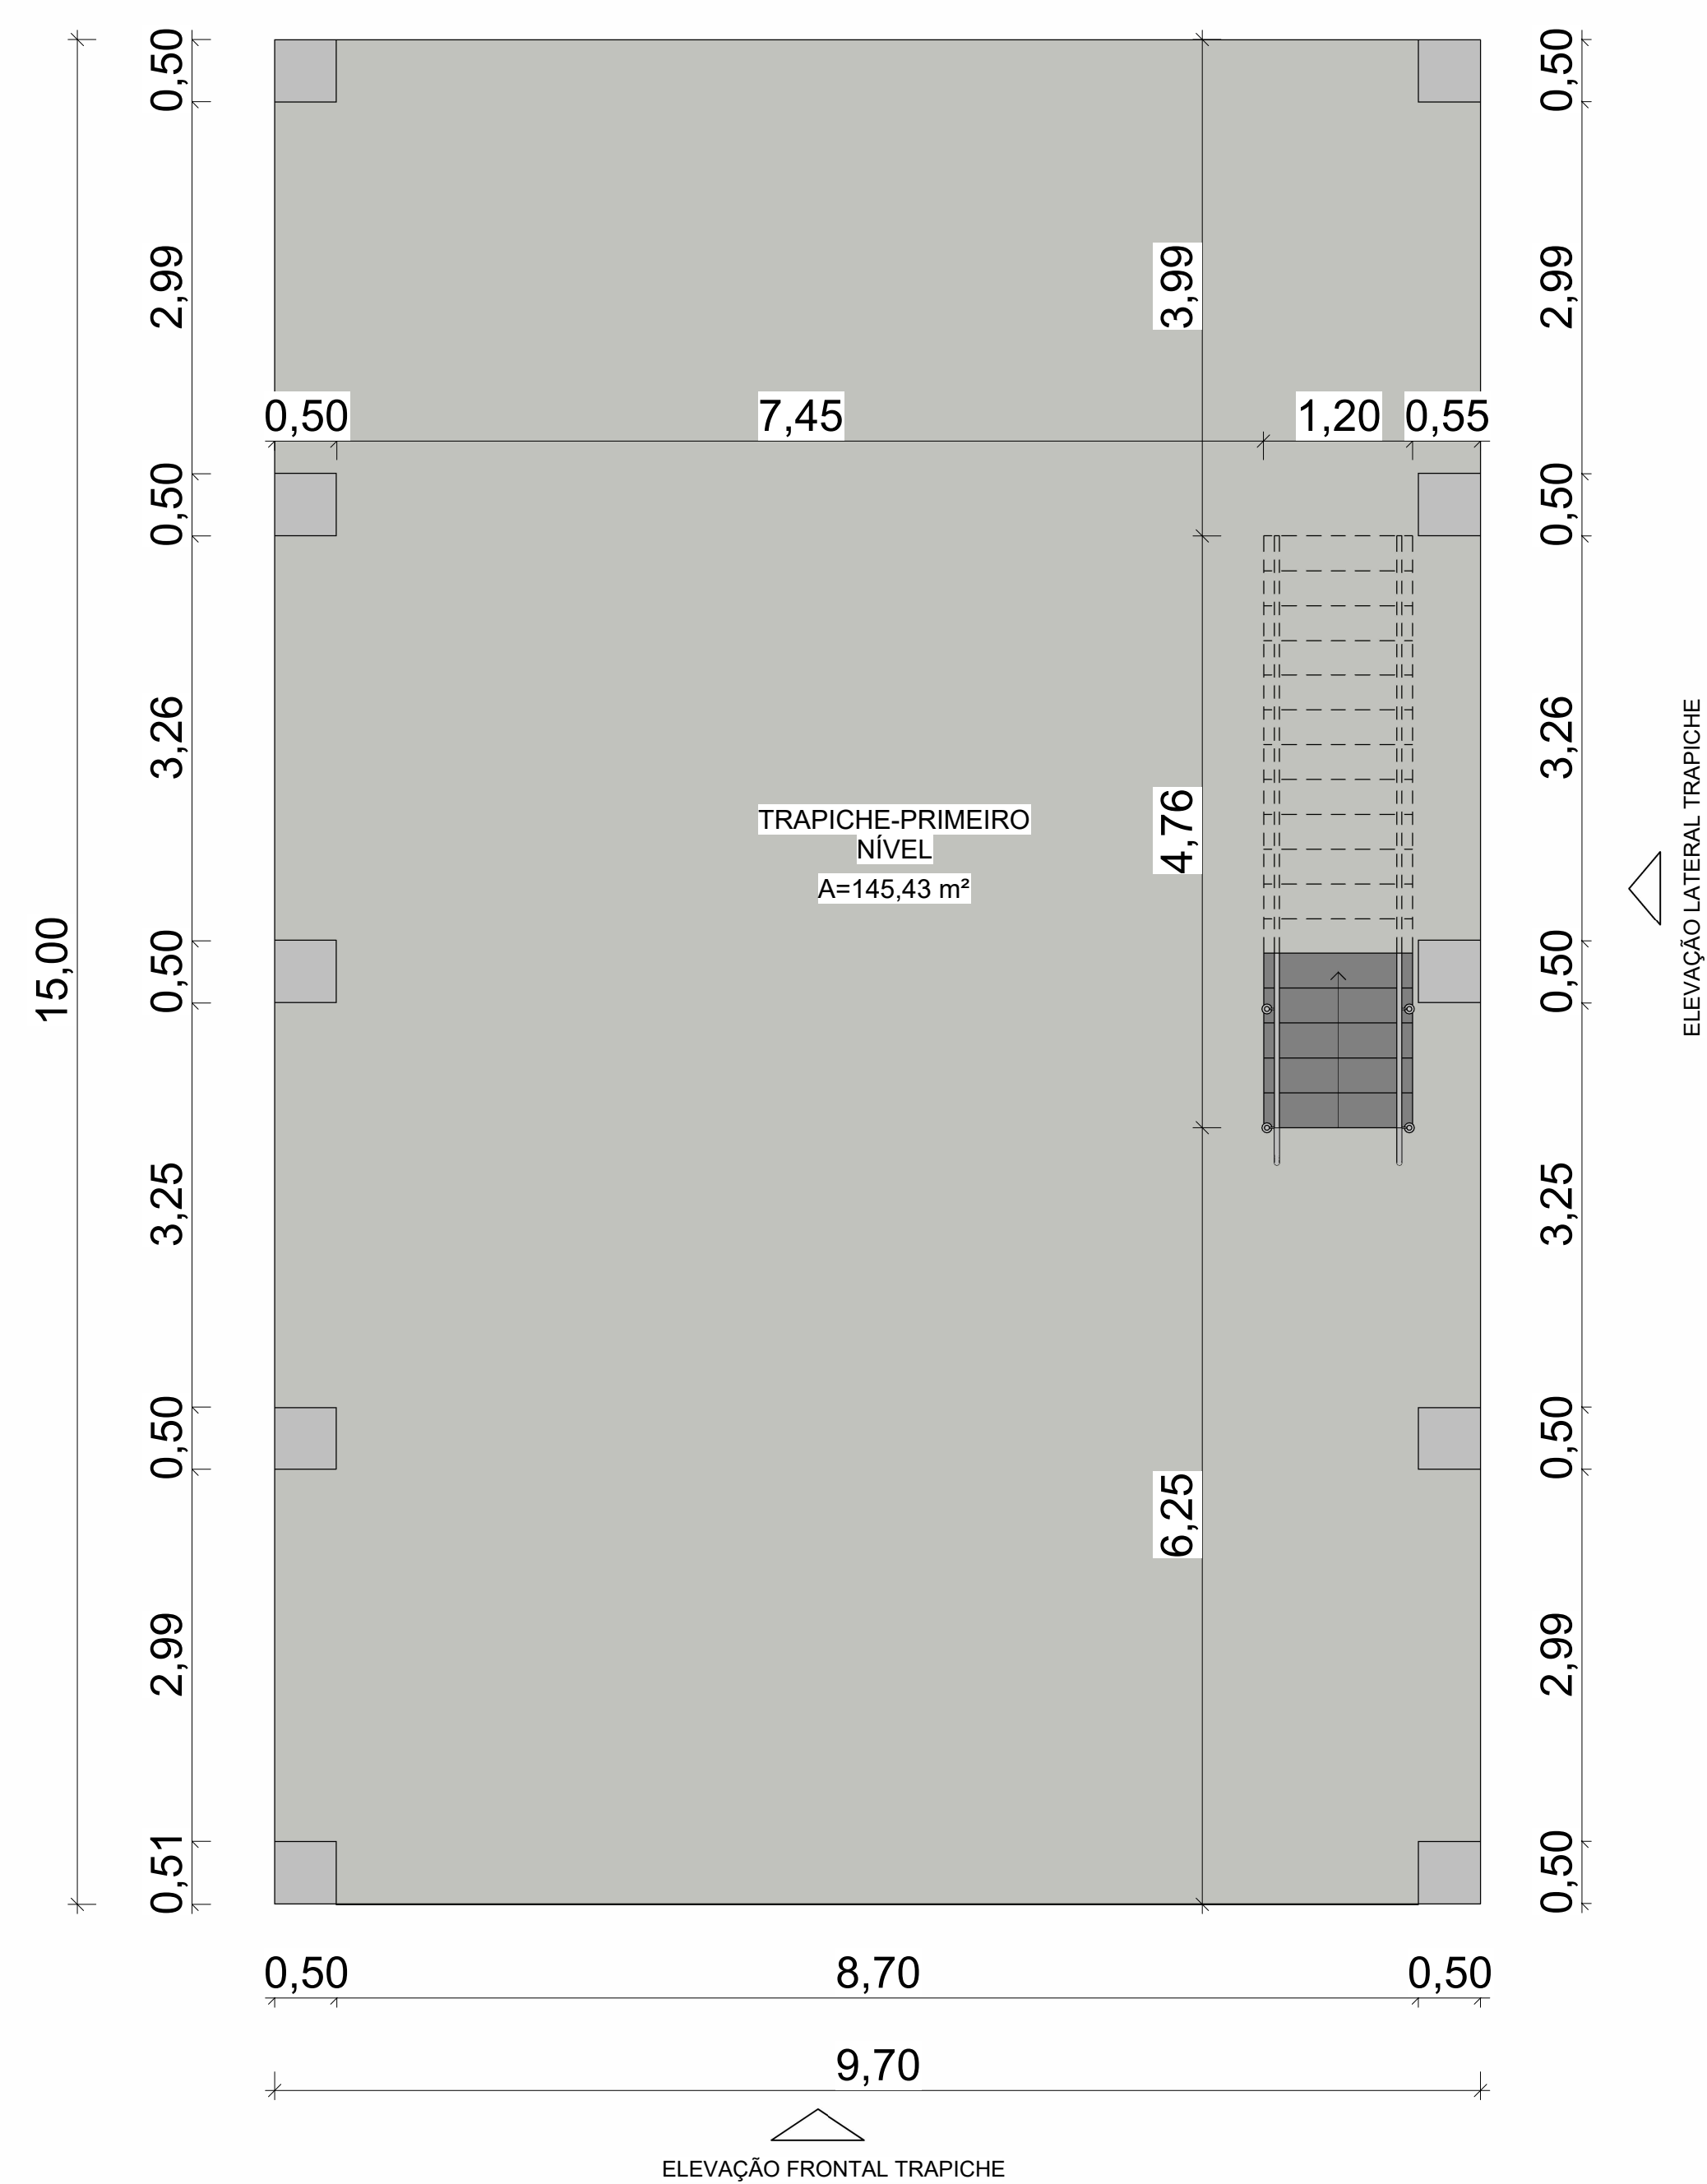

2 PLANTA BAIXA TRAPICHE PRIMEIRO NÍVEL  
1 : 50

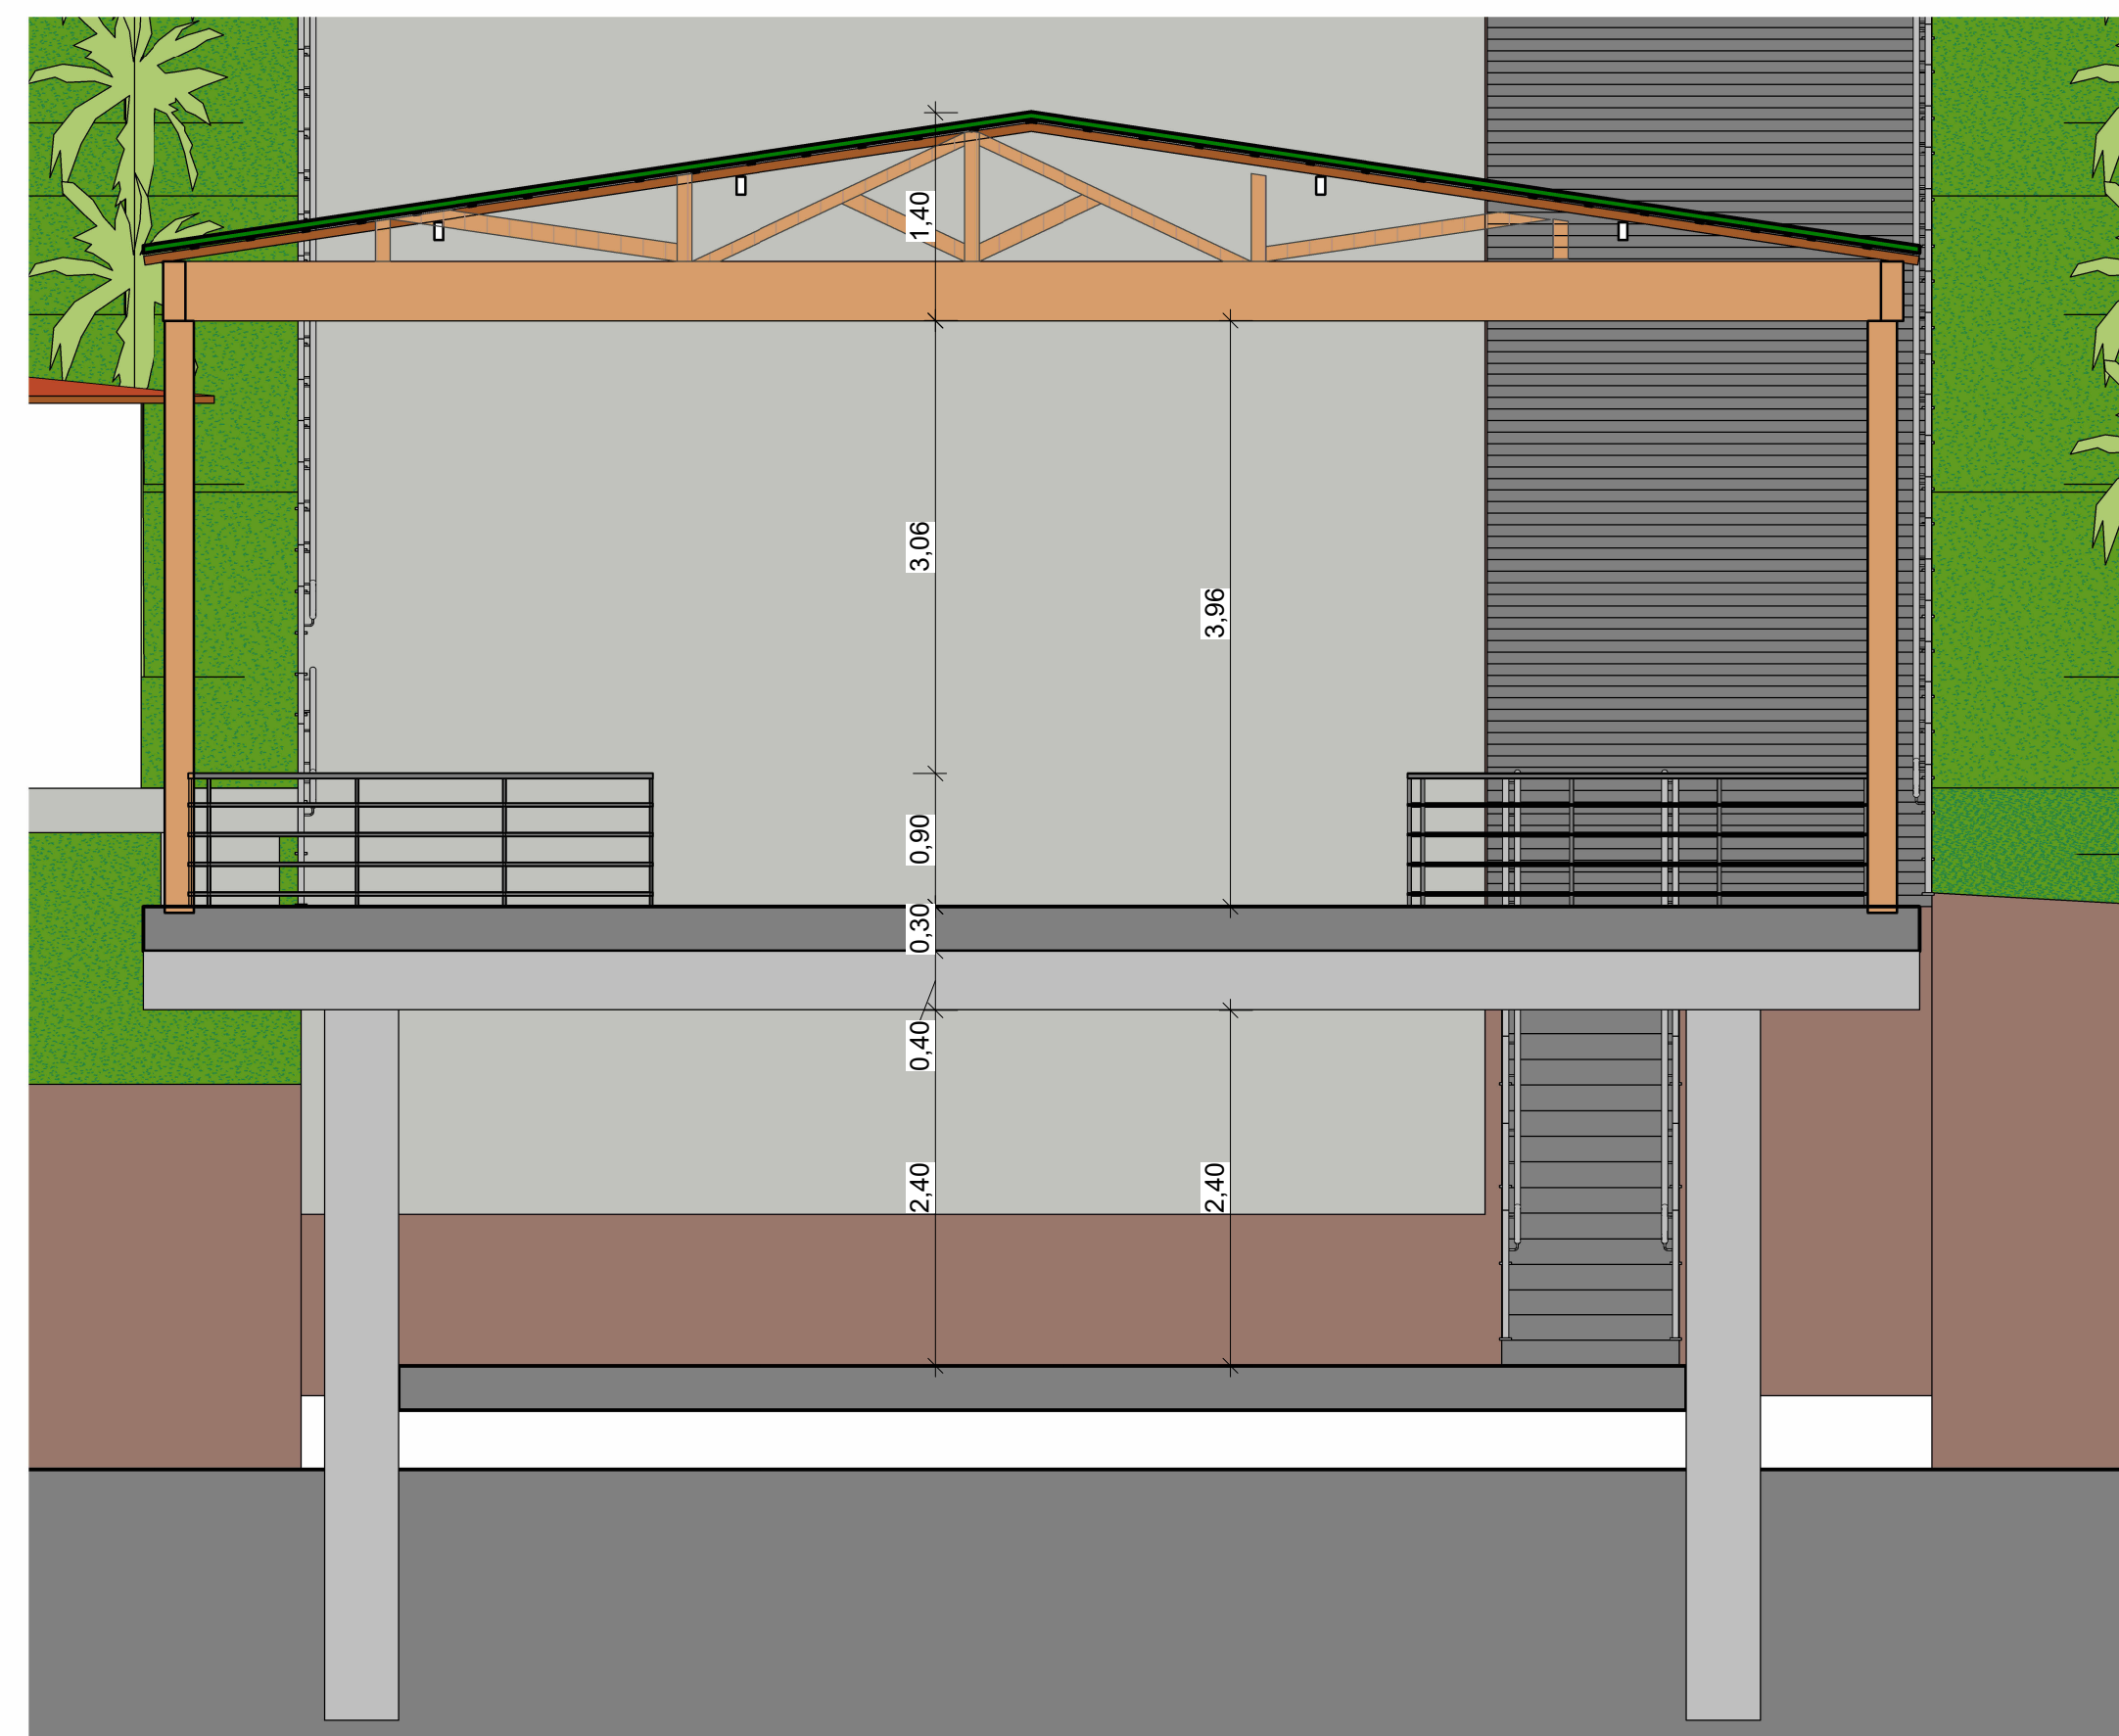

3 ELEVÇÃO FRONTAL TRAPICHE  
1 : 50

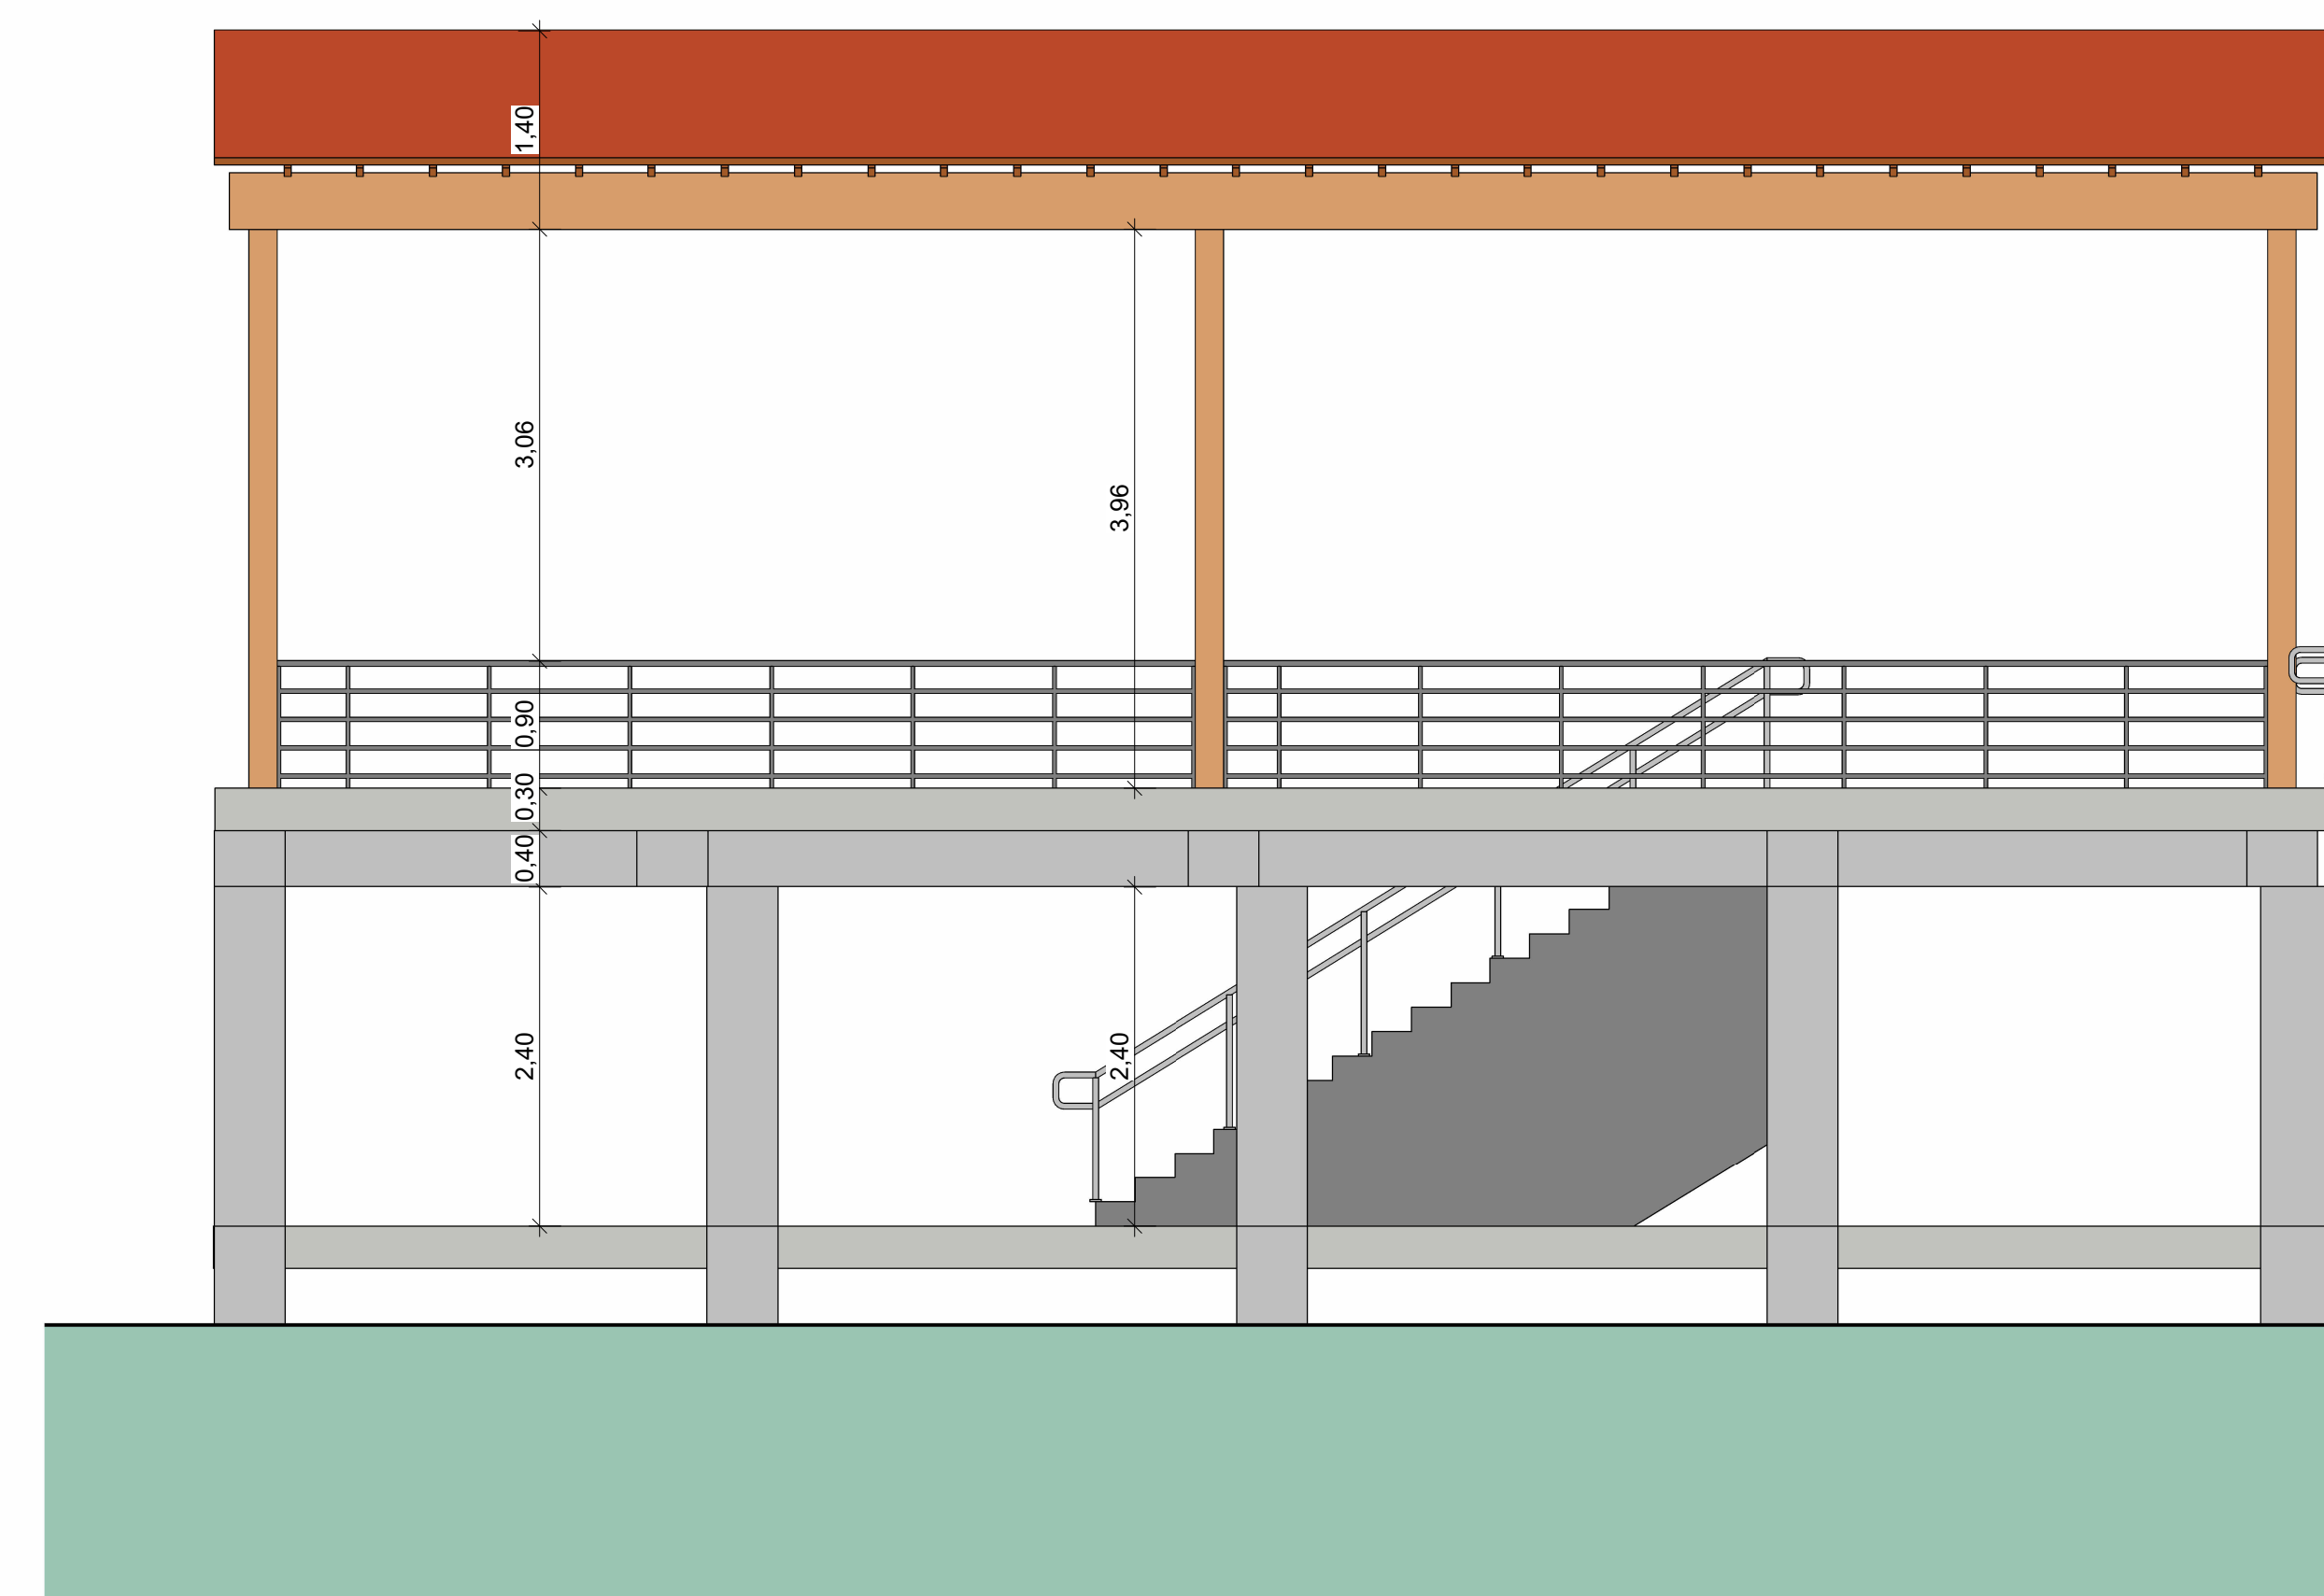

4 ELEVÇÃO LATERAL TRAPICHE  
1 : 50