



PLANTA DE LAYOUT DO PAVIMENTO TÉRREO
 ESC.: 1/ 50

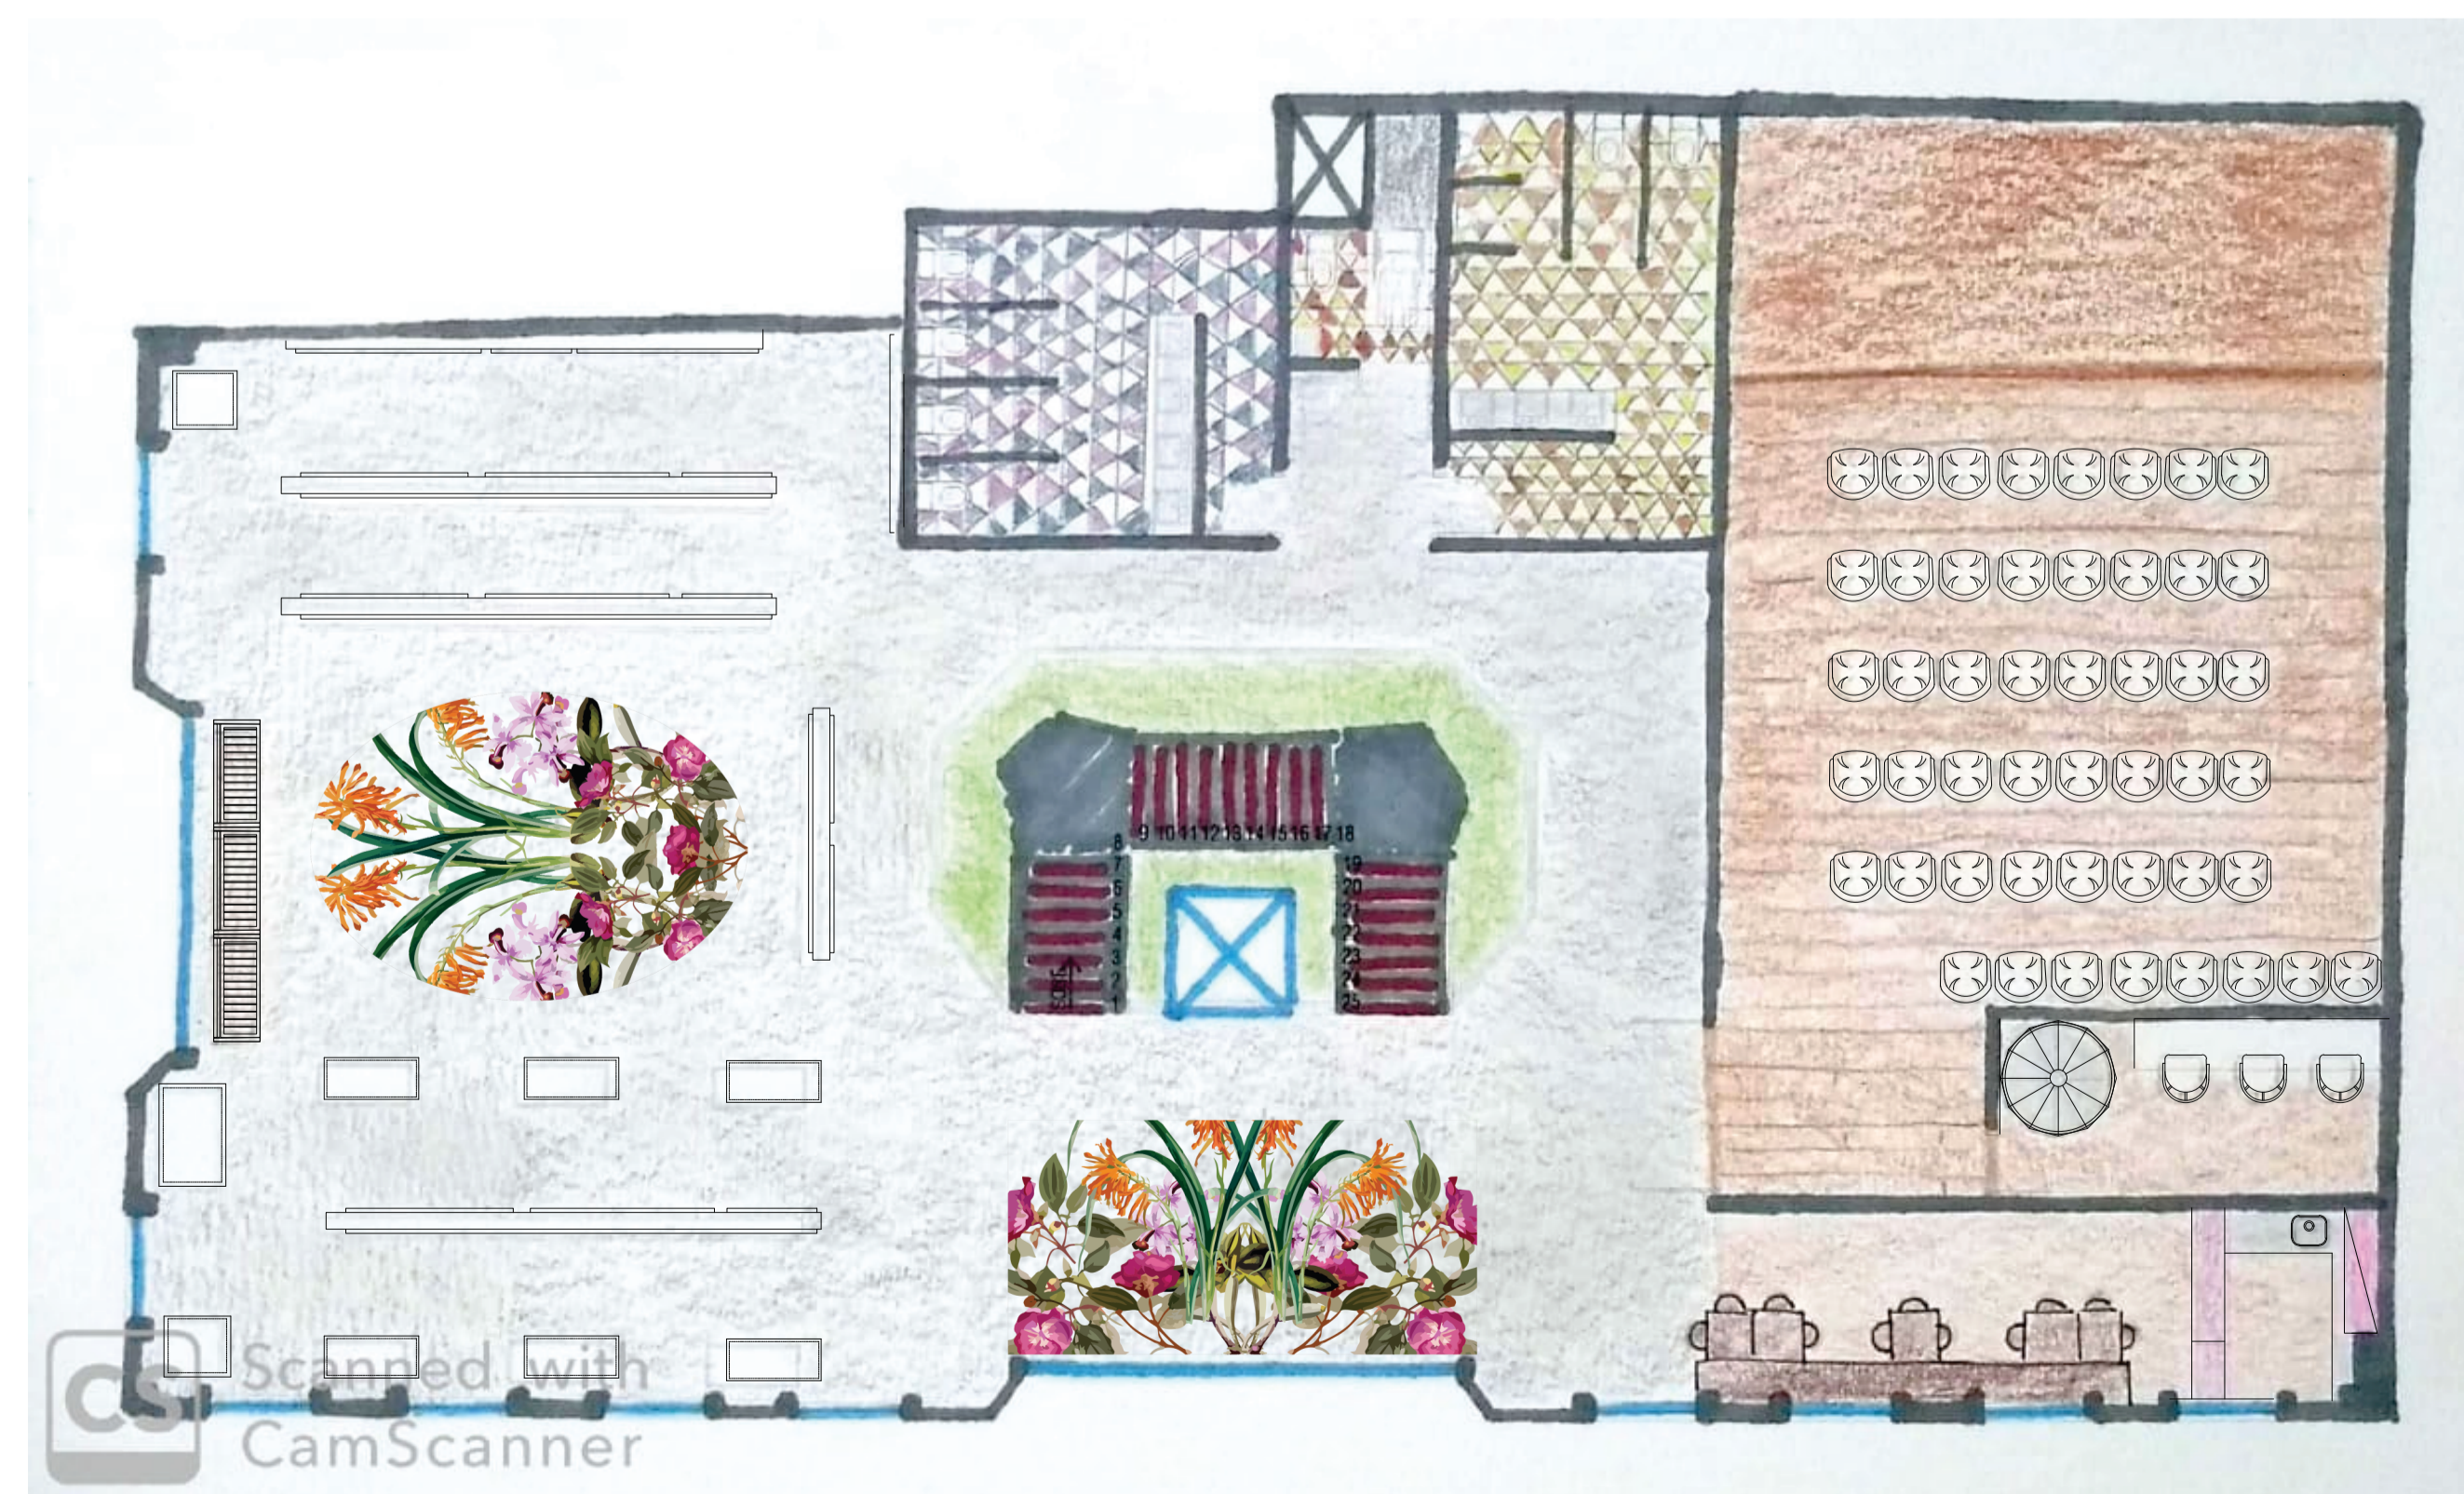

	PROJETO: UIRAPURU CENTRO DE ARTES: PROJETO DE REABILITAÇÃO ARQUITETÔNICA PARA UMA ESCOLA DE ARTES E GALERIA NO CENTRO HISTÓRICO DE BELÉM-PA	PRONCHIA Nº: 04 17	
	ENDEREÇO: TV. PADRE CHAMPAGNAT - CAMPINA, BELÉM - PA	ORIENTADORA: PROF. DRA. ROSEANE NORAT	ESCALA: INDICADA
	TÍTULO: LAYOUT - PAV. TÉRREO	DISCENTE: GUILIA GAMA TOBIAS FURTADO (201504340014)	DATA: 20/12/2019
	ASSINATURA:		