




01 VISTA FRONTAL  
ESCALA: 1/100

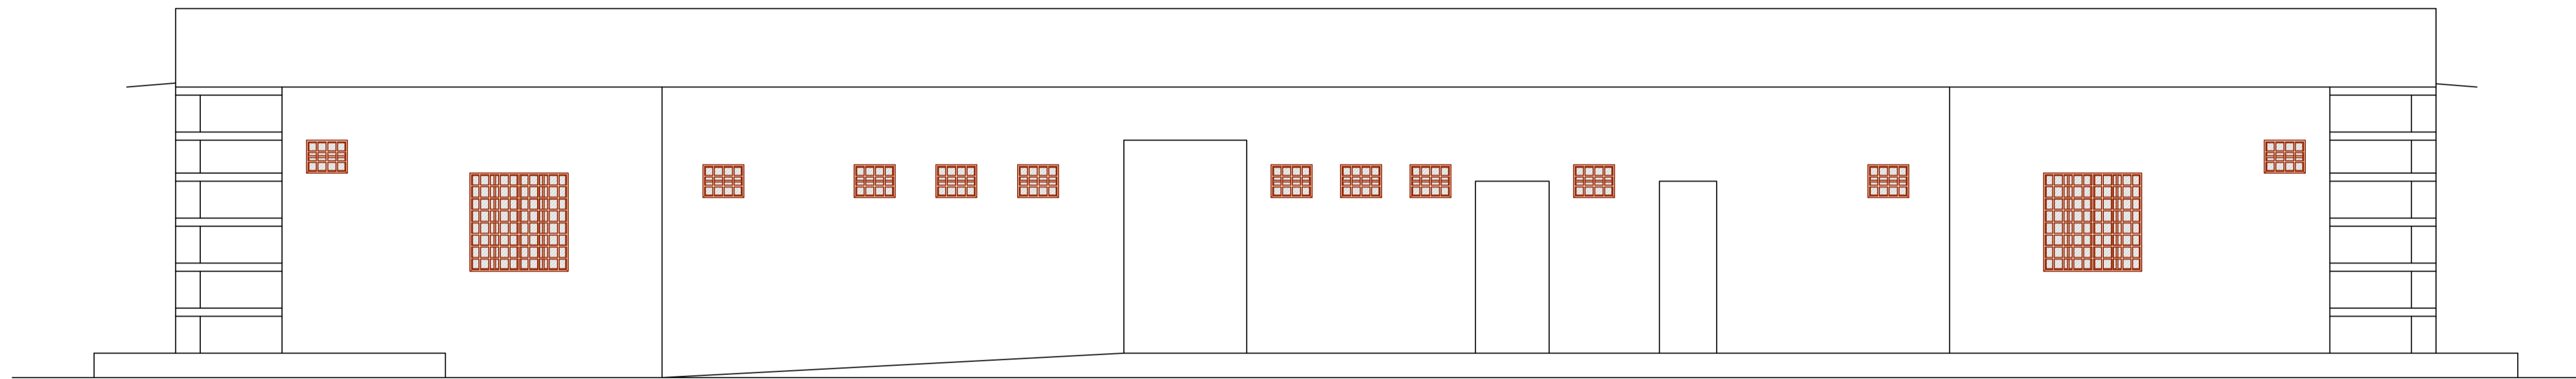

01 VISTA POSTERIOR  
ESCALA: 1/100

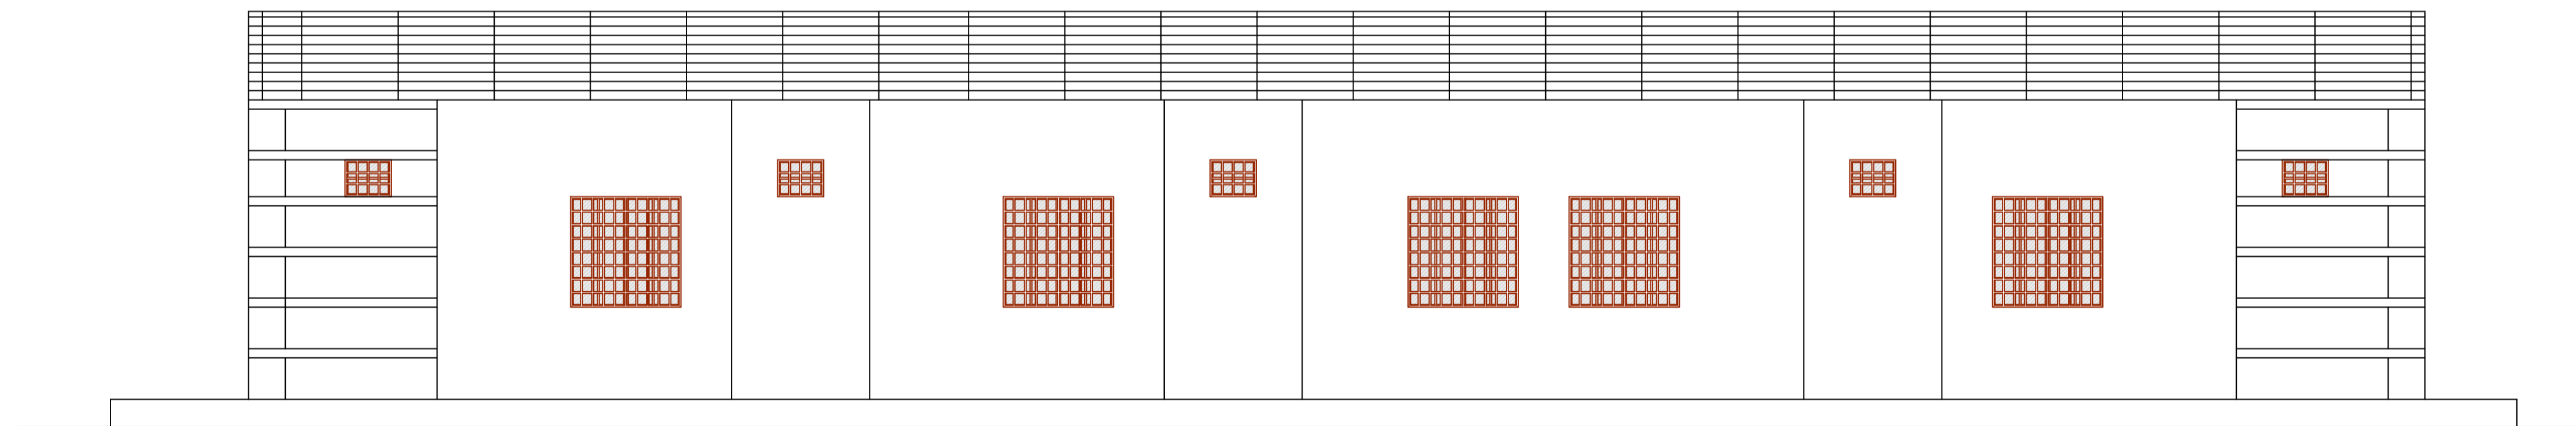

01 VISTA LATERAL DIREITA E ESQUERDA  
ESCALA: 1/100

	<b>UNIVERSIDADE FEDERAL DO PARÁ</b> <b>FACULDADE DE ARQUITETURA E URBANISMO</b>	<small>TÍTULO</small> NELMA R DA SILVA <small>PROF.</small> 04220 <small>DATA</small> 07/12/2019
	<small>TÍTULO DO DESENHO:</small> <b>ILPI - HOZANA CASA PARA IDOSOS</b>	<small>PROJ.</small> ZONEAMENTO ZAU-6 USO R17 SETOR INSTITUCIONAL NELMA R DA SILVA
<small>DISCIPLINA:</small> <b>TCC II</b>	<small>DOCENTE:</small> <b>FABIANO HOMOBONO</b>	<small>PROJETO</small> ARQUITETURA
<small>DISCENTE:</small> <b>NELMA RENATA DA SILVA</b>	<small>PAVIMENTO E ASSUNTO</small> <b>VISTAS</b>	<small>PROJETO BÁSICO</small> ARQ 04/06 <small>ESCALA</small>