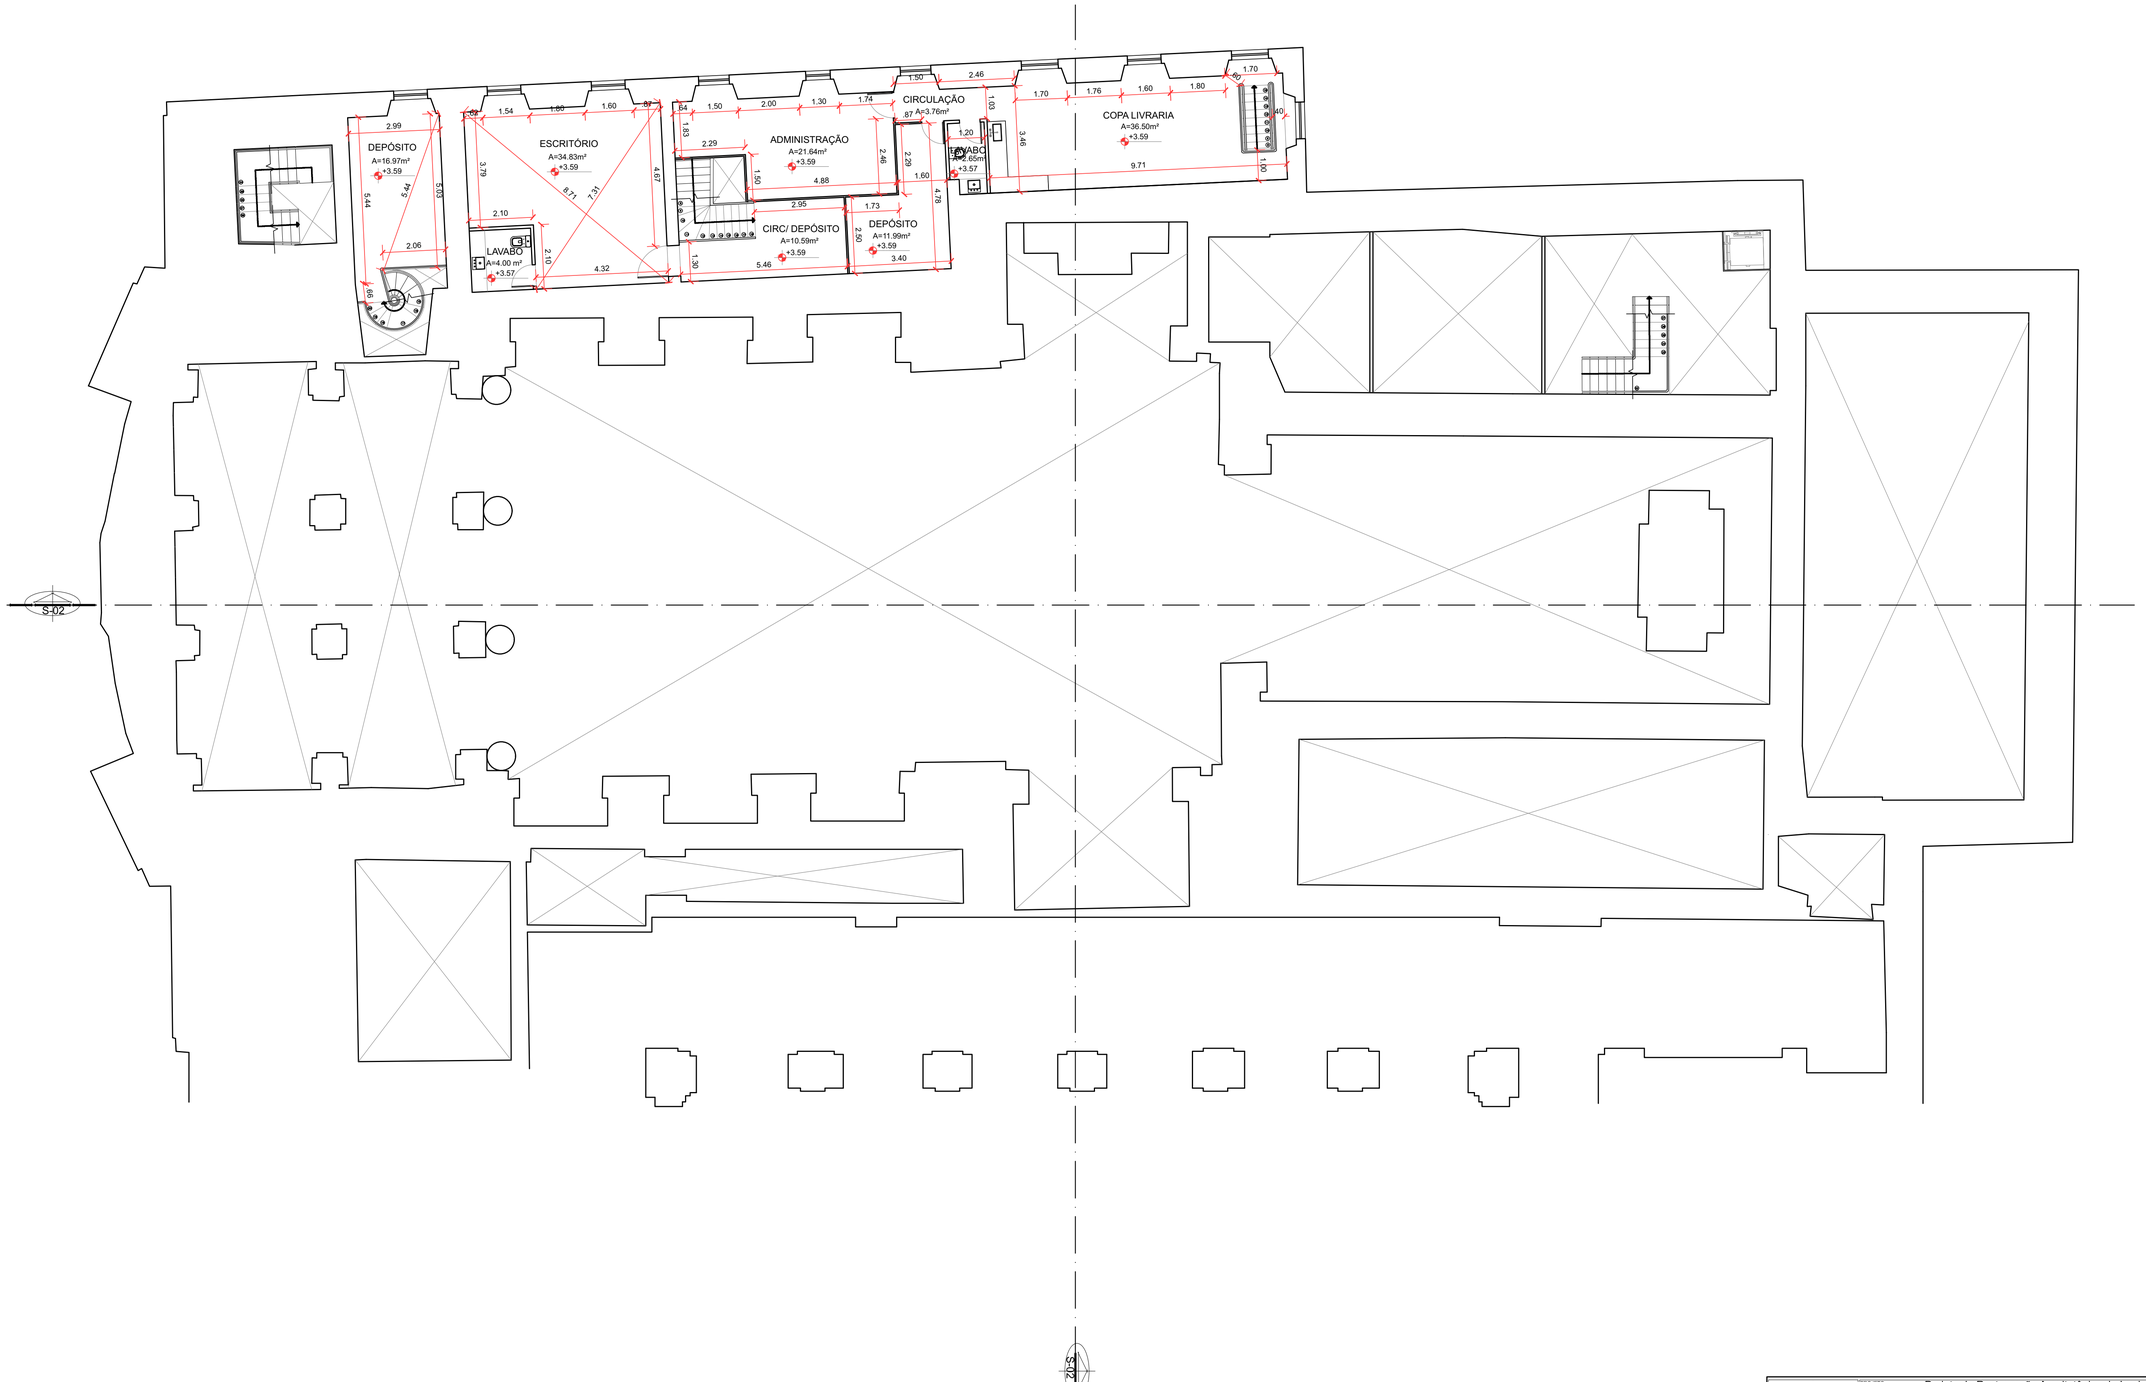

PROJETO: Projeto de Restauração Arquitetônica da Igreja de Nossa Senhora das Mercês em Belém, Pará.			PRANCHA: 06 / 14
CURSO: Arquitetura e Urbanismo	DOCENTE: Prof. dra. Roseane Norat		
ENDEREÇO: Rua Gaspar Viana, SN, Campina, Belém, Pará	DISCENTE: Lucas Santos da Silva		
ESCALA: Indicada	TÍTULO: Planta Baixa Pavimento Intermediário	R.A.: 201504340006	DATA ENTREGA: 21/12/2019

DIREITOS RESERVADOS - LEI 5772 -06-12-1973
A REPRODUÇÃO OU EXECUÇÃO NO SEU TODO OU PARTE DESTE PROJETO, SEM A AUTORIZAÇÃO DOS ESTIPULADOS POR LEI, É CONSIDERADA UM ATO ILÍCITO PUNIDO PELAS LEIS VIGENTES.
A UTILIZAÇÃO DESTE PROJETO PARA EFEITO DE EXAME É SOLICITADA DE QUEM QUEIRA RESPONSABILIZAR-SE POSTERIORMENTE.

PAPEL FORMATO A1