


PLANTA LAJE TÉCNICA E COBERTURA  
escala 1:100

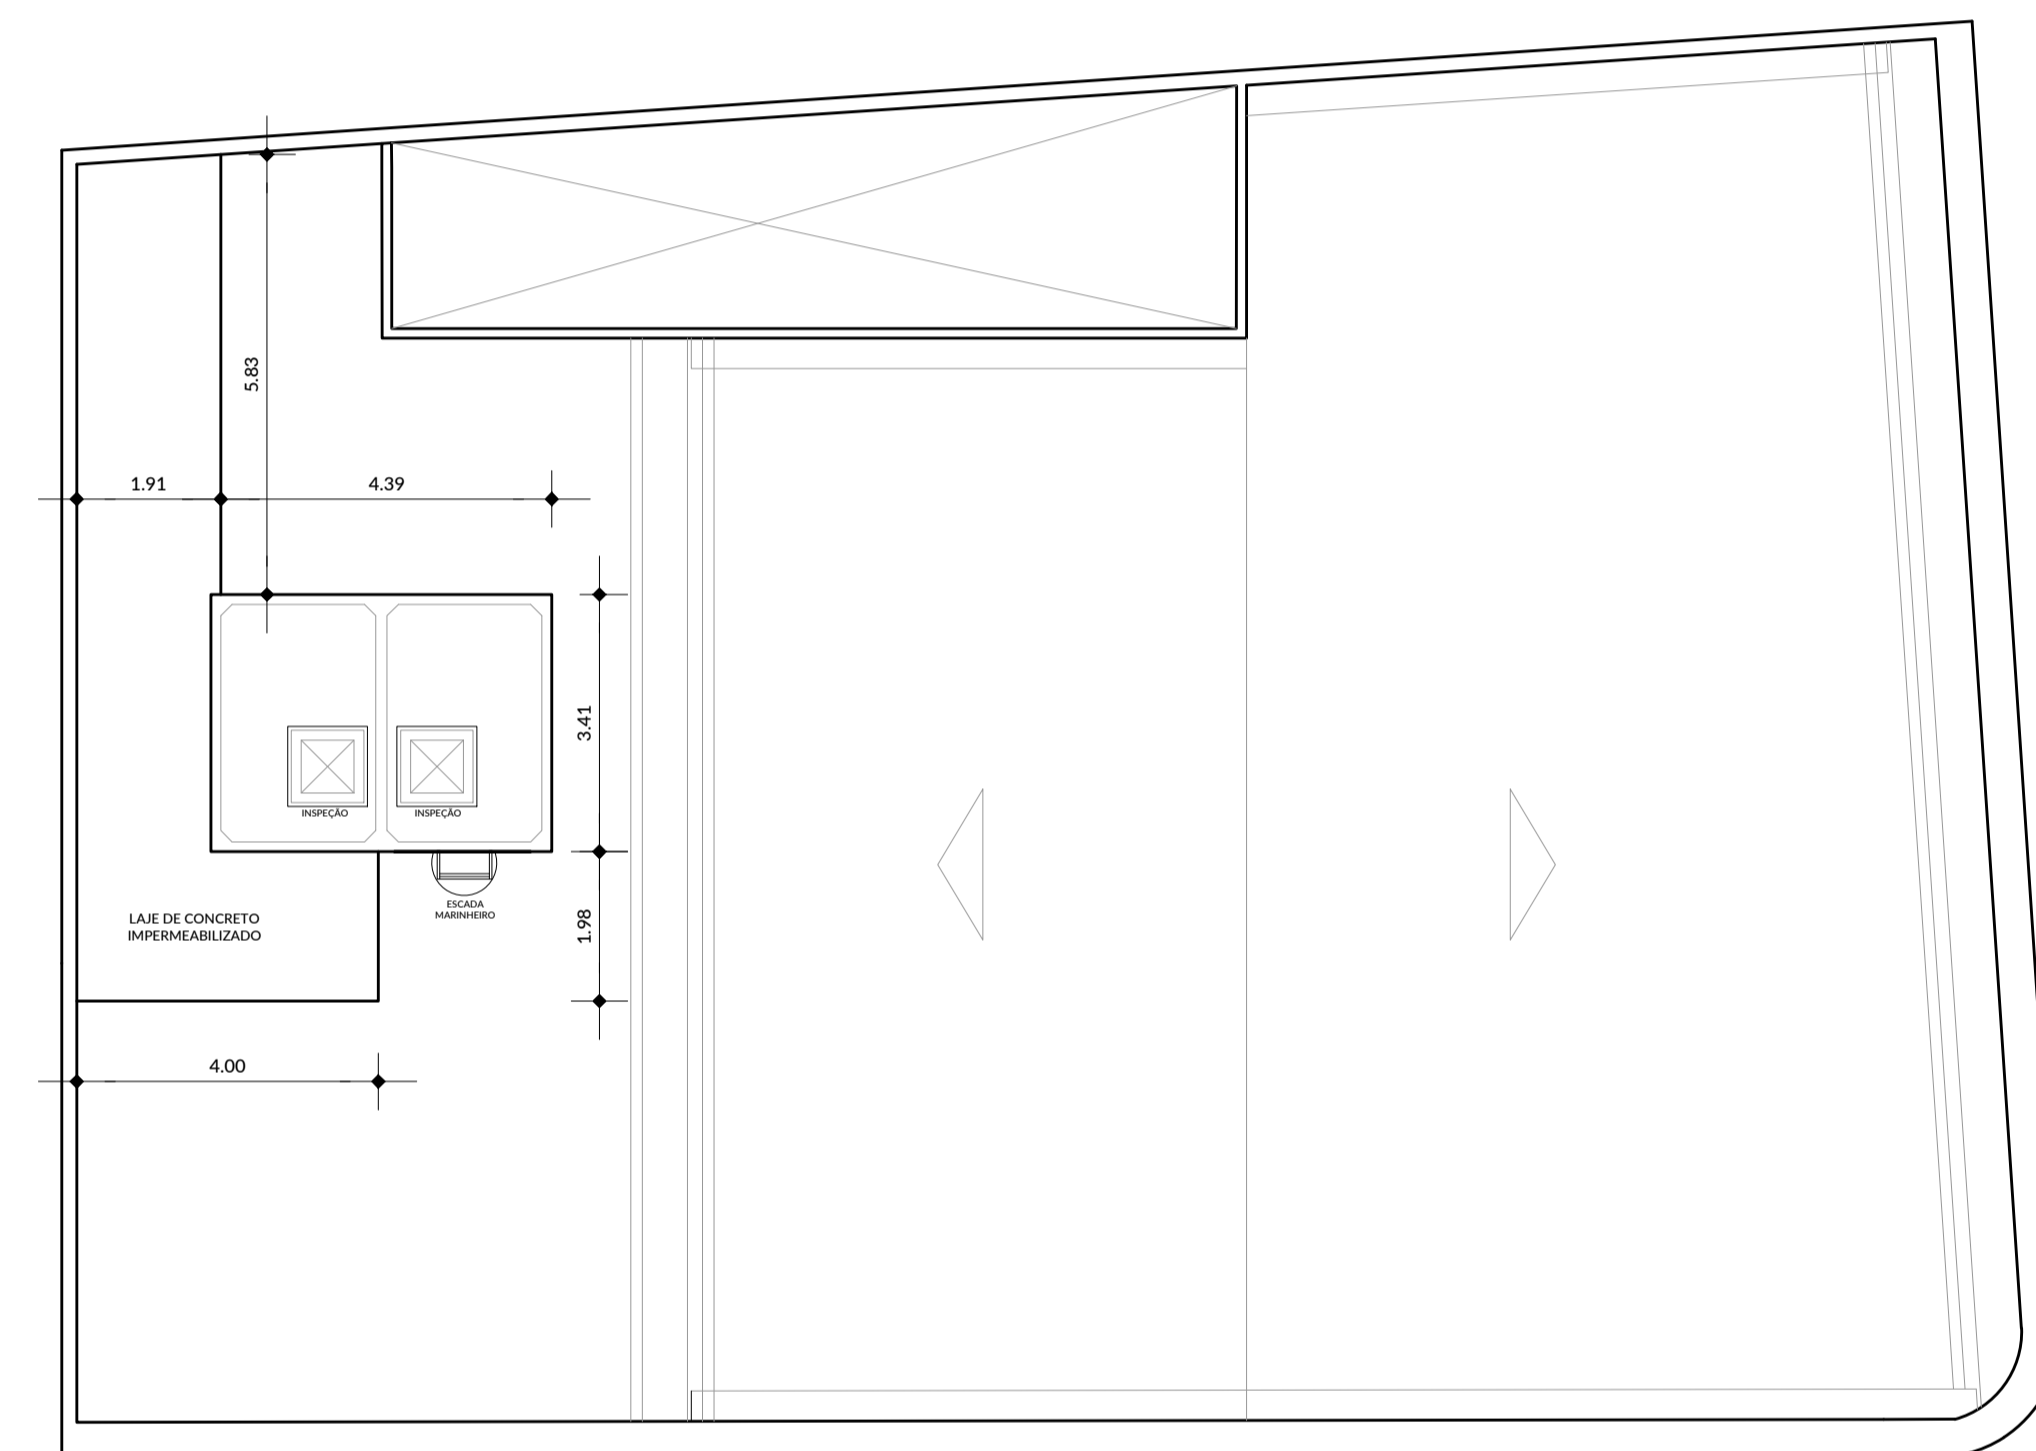

COBERTURA  
escala 1:100