




ELEVAÇÃO 02
ESC: 1/75

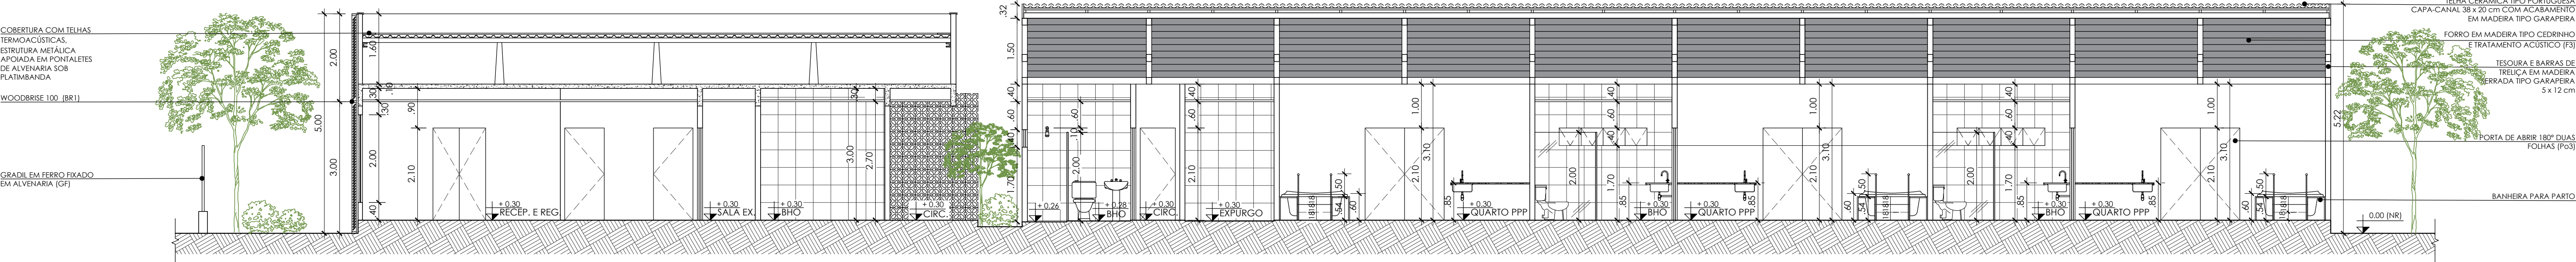

CORTE A
ESC: 1/75

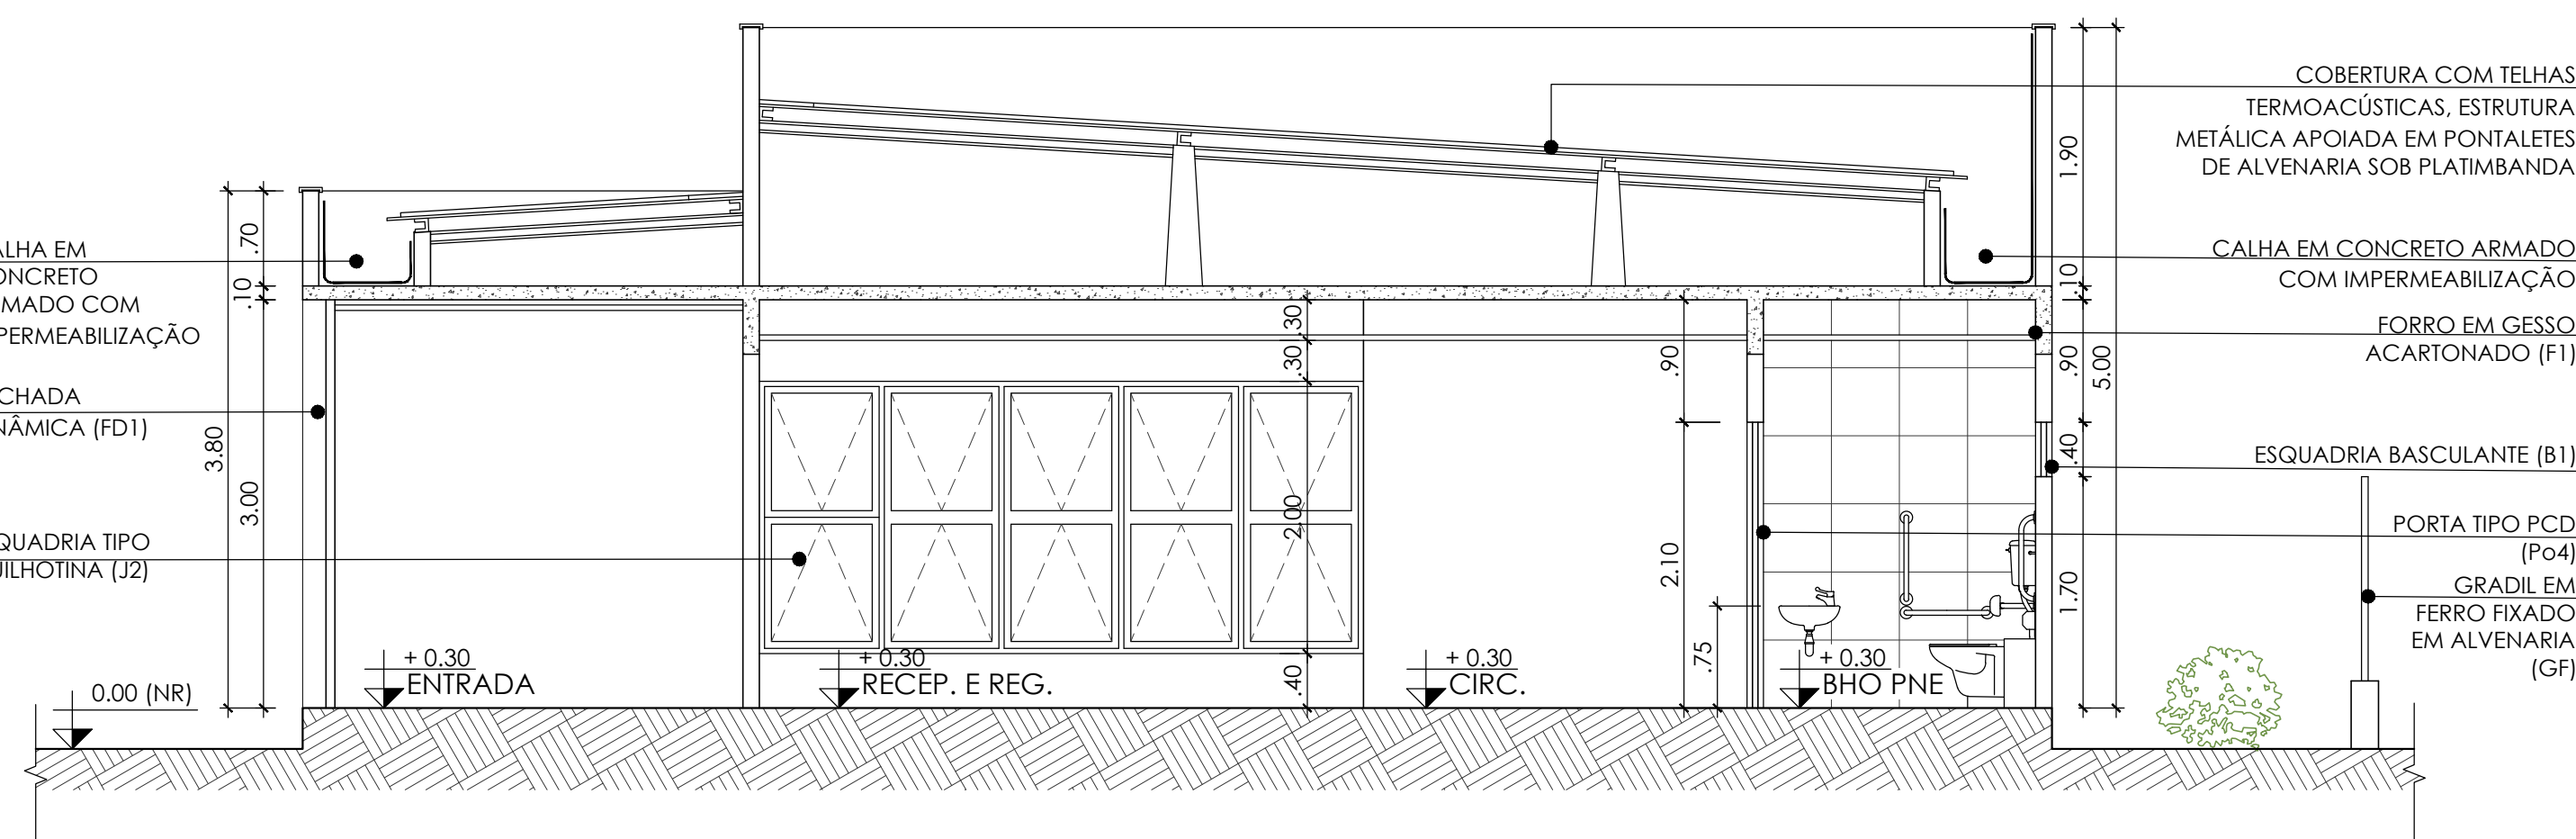

CORTE B
ESC: 1/50

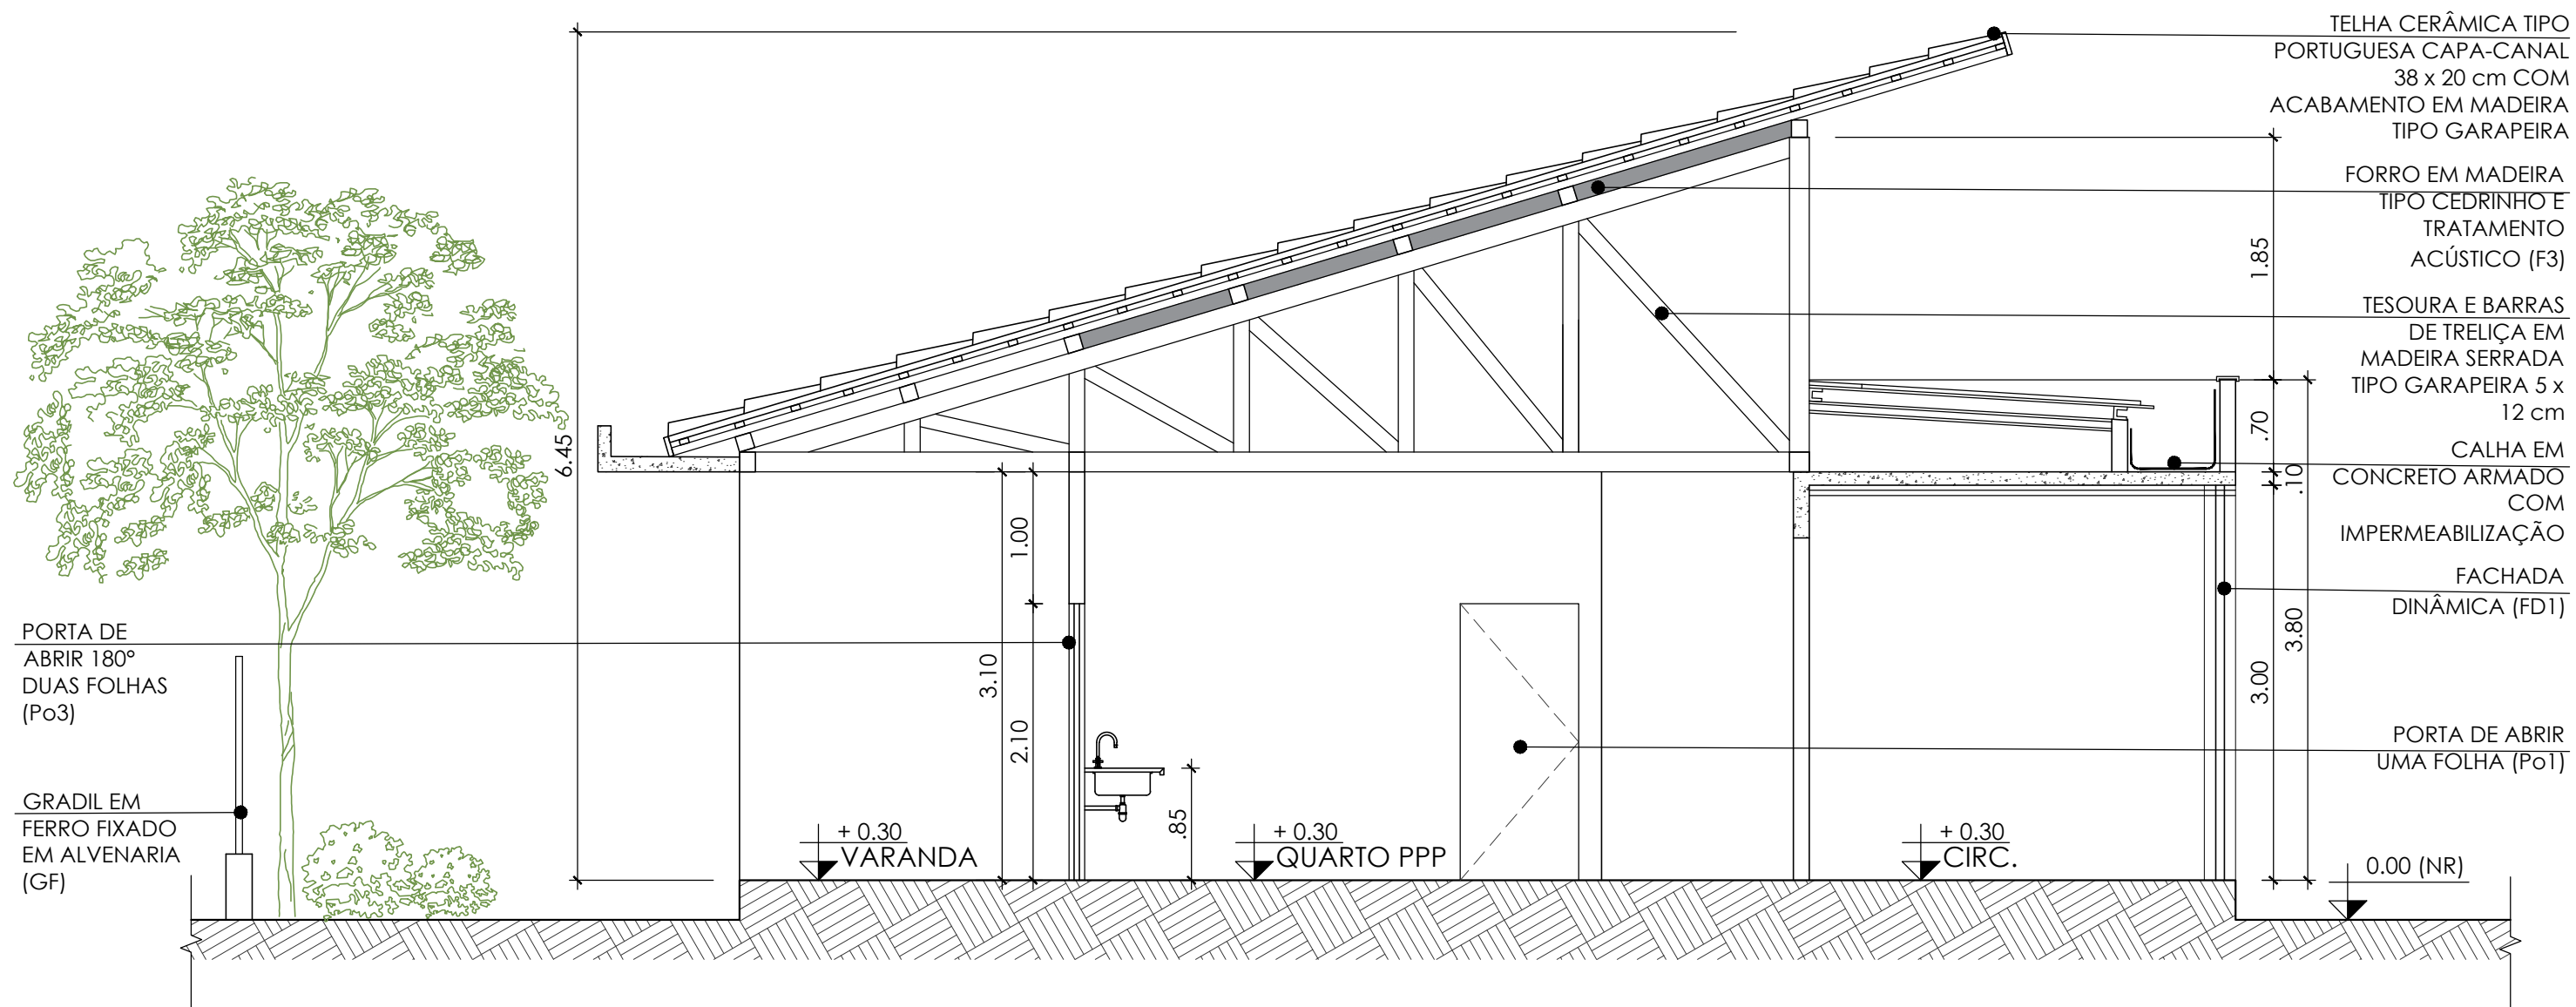

CORTE C
ESC: 1/50

UNIVERSIDADE FEDERAL DO PARÁ

CURSO/TURMA/DISCIPLINA:
ARQUITETURA E URBANISMO - TCC II
PROF. DR. RAUL VENTURA NETO

REFERÊNCIA:
CORTES E ELEVAÇÃO
CENTRO DE PARTO NORMAL (CPN)

NOME:
GABRIELA CORRÊA

MATRÍCULA:
201504340024

DATA: DEZ/19
ESCALA: INDICADA

FOLHA Nº:
05
05