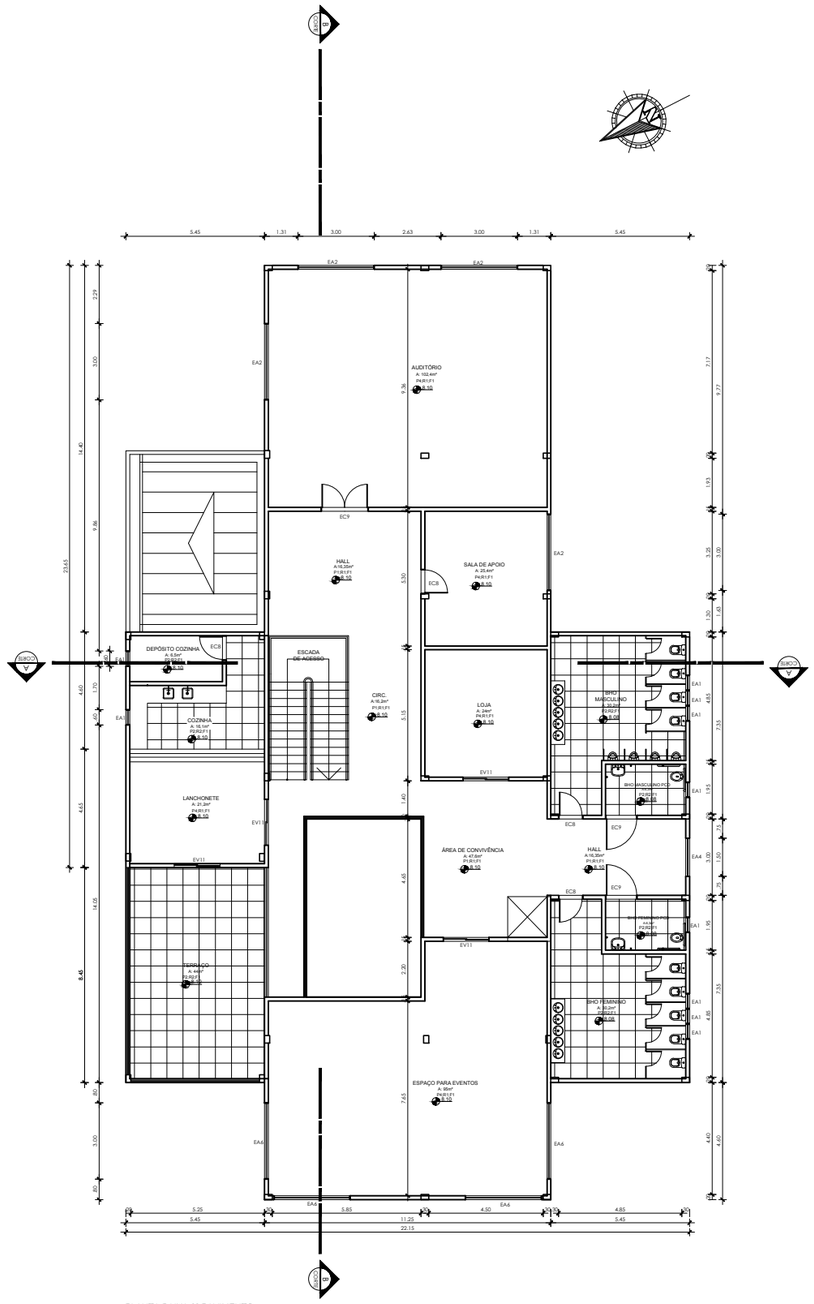

PLANTA BAIXA 3º PAVIMENTO
ESCALA 1/75

ESPECIFICAÇÕES TÉCNICAS DE PROJETO

PISO:

P1 - PISO VINÍLICO EM MANTA SCANDIAN HOME 0,7MM(2,00M (M²) CARVALHO FRANCÊS.

P2- REVESTIMENTO CERÂMICO 90x90cm URIHA CARGO, MODELO CARGO PLUS WHITE, FAB. ELIANE OU SIMILAR COM REJUNTE JUNTAPLUS NA COR GELO FAB. ELIANE OU SIMILAR.

P3 - LA JE EM CONCRETO IMPERMEABILIZADO.

P4 - PISO CIMENTADO LISO PINTADO COM TINTA PARA PISO COR CINZA CLARO, FAB. CORAL OU SIMILAR.

PAREDE:

R1- EMASSAMENTO E PINTURA ACRÍLICA COR BRANCO, FAB. CORAL OU RIGOROSAMENTE SIMILAR.

R2- PLACAS CERÂMICAS COLEÇÃO COIMBRA50CM, 240x115mm, COR BRANCO BR, FABRICAÇÃO GAIA OU SIMILAR.

FORRO:

F1- LA JE RÉBOCADA COM ACABAMENTO EM CIMENTO QUEIMADO SUVINIL OU RIGOROSAMENTE SIMILAR.

QUADRO DE ESQUADRIAS

PORTAS/JANELAS/BALANÇINS:

INDICAÇÃO	LARGURA	ALTURA	PEITORIL	DESCRIÇÃO
EA1	0,40m	0,40m	1,80m	BALANCIM EM VIDRO 6mm E ALUMÍNIO ANODIZADO COM PINTURA ELETROSTÁTICA NA COR PRETO - FABRICAÇÃO ALCOA UNIHA INOVA OU SIMILAR.
EA2	2,00m	1,00m	1,80m	JANELA DE CORRER EM ALUMÍNIO ANODIZADO COR PRETO E VIDRO TEMPERADO 10mm - FABRICAÇÃO ALCOA UNIHA INOVA OU SIMILAR.
EA3	1,00m	1,00m	1,20m	JANELA DE CORRER EM ALUMÍNIO ANODIZADO COR PRETO E VIDRO TEMPERADO 10mm - FABRICAÇÃO ALCOA UNIHA INOVA OU SIMILAR.
EA4	1,30m	2,00m	1,00m	JANELA DE CORRER EM ALUMÍNIO ANODIZADO COR PRETO E VIDRO TEMPERADO 10mm - FABRICAÇÃO ALCOA UNIHA INOVA OU SIMILAR.
EA5	1,50m	1,00m	1,80m	JANELA DE CORRER EM ALUMÍNIO ANODIZADO COR PRETO E VIDRO TEMPERADO 10mm - FABRICAÇÃO ALCOA UNIHA INOVA OU SIMILAR.
EA6	3,00m	1,00m	1,20m	JANELA DE CORRER EM ALUMÍNIO ANODIZADO COR PRETO E VIDRO TEMPERADO 10mm - FABRICAÇÃO ALCOA UNIHA INOVA OU SIMILAR.
EA7	4,00m	2,00m	1,30m	JANELA DE CORRER EM ALUMÍNIO ANODIZADO COR PRETO E VIDRO TEMPERADO 10mm - FABRICAÇÃO ALCOA UNIHA INOVA OU SIMILAR.
EC8	0,90m	2,10m	---	PORTA DE ABRIR EM COMPENSADO, e=30mm REVESTIDA DE LAMINADO TIPO MELAMÍNICO FAB. FÓRMICA OU SIMILAR COR AZUL - CARVALHO E ALDEAR EM MADEIRA DE LEI - 3 DOBRADIÇAS POR FOLHA.
EC9	1,80m	2,10m	---	PORTA DE ABRIR EM COMPENSADO, e=30mm REVESTIDA DE LAMINADO TIPO MELAMÍNICO FAB. FÓRMICA OU SIMILAR COR AZUL - CARVALHO E ALDEAR EM MADEIRA DE LEI - 3 DOBRADIÇAS POR FOLHA.
EV10	1,80	2,10m	---	PORTA DE CORRER EM ALUMÍNIO ANODIZADO COR PRETO E VIDRO TEMPERADO 10mm - FABRICAÇÃO ALCOA UNIHA INOVA OU SIMILAR.

OBS.: AS ESQUADRIAS DE PAREDES EXTERNAS DEVERÃO RECEBER APLICAÇÃO DE PELÍCULA DE CONTROLE SOLAR, PADRÃO 3m OU SIMILAR.

UNIVERSIDADE FEDERAL DO PARÁ
INSTITUTO DE TECNOLOGIA - ITEC
FACULDADE DE ARQUITETURA E URBANISMO
TRABALHO DE CONCLUSÃO DE CURSO II

TÍTULO: CENTRO DE JOGOS VIRTUAIS	ESCALA: INDICADA
ASSUNTO: PLANTA-BAIXA - PAVIMENTO 3	DATA: DEZEMBRO/2019
ORIENTADOR: RONALDO NONATO FERREIRA MARQUES DE CARVALHO	PRANCHA: 05/08
DISCENTE: SONIA DA SILVA TEIXEIRA	MATRÍCULA: 201304340015

RESPONSABILIDADE SOCIAL AO REPRODUZIR ESTE DOCUMENTO
MENOS PAPEL NO LIXO + MAIS ÁRVORES NA NATUREZA

PROIBIDA A REPRODUÇÃO DO PROJETO, SEJA PARCIAL OU TOTAL, POR QUALQUER MEIO OU PROCESSO, SEM PRÉVIA AUTORIZAÇÃO DO AUTOR, IN CASO, SOB PENA DA LEI DOS DIREITOS AUTORAIS.
PROIBIDA A REPRODUÇÃO DE DESENHOS, TEXTOS E ESPECIFICAÇÕES PARA OUTRAS OBRAS.

PROJETO DE INTERVENÇÕES
UNIFILOR STUDIO