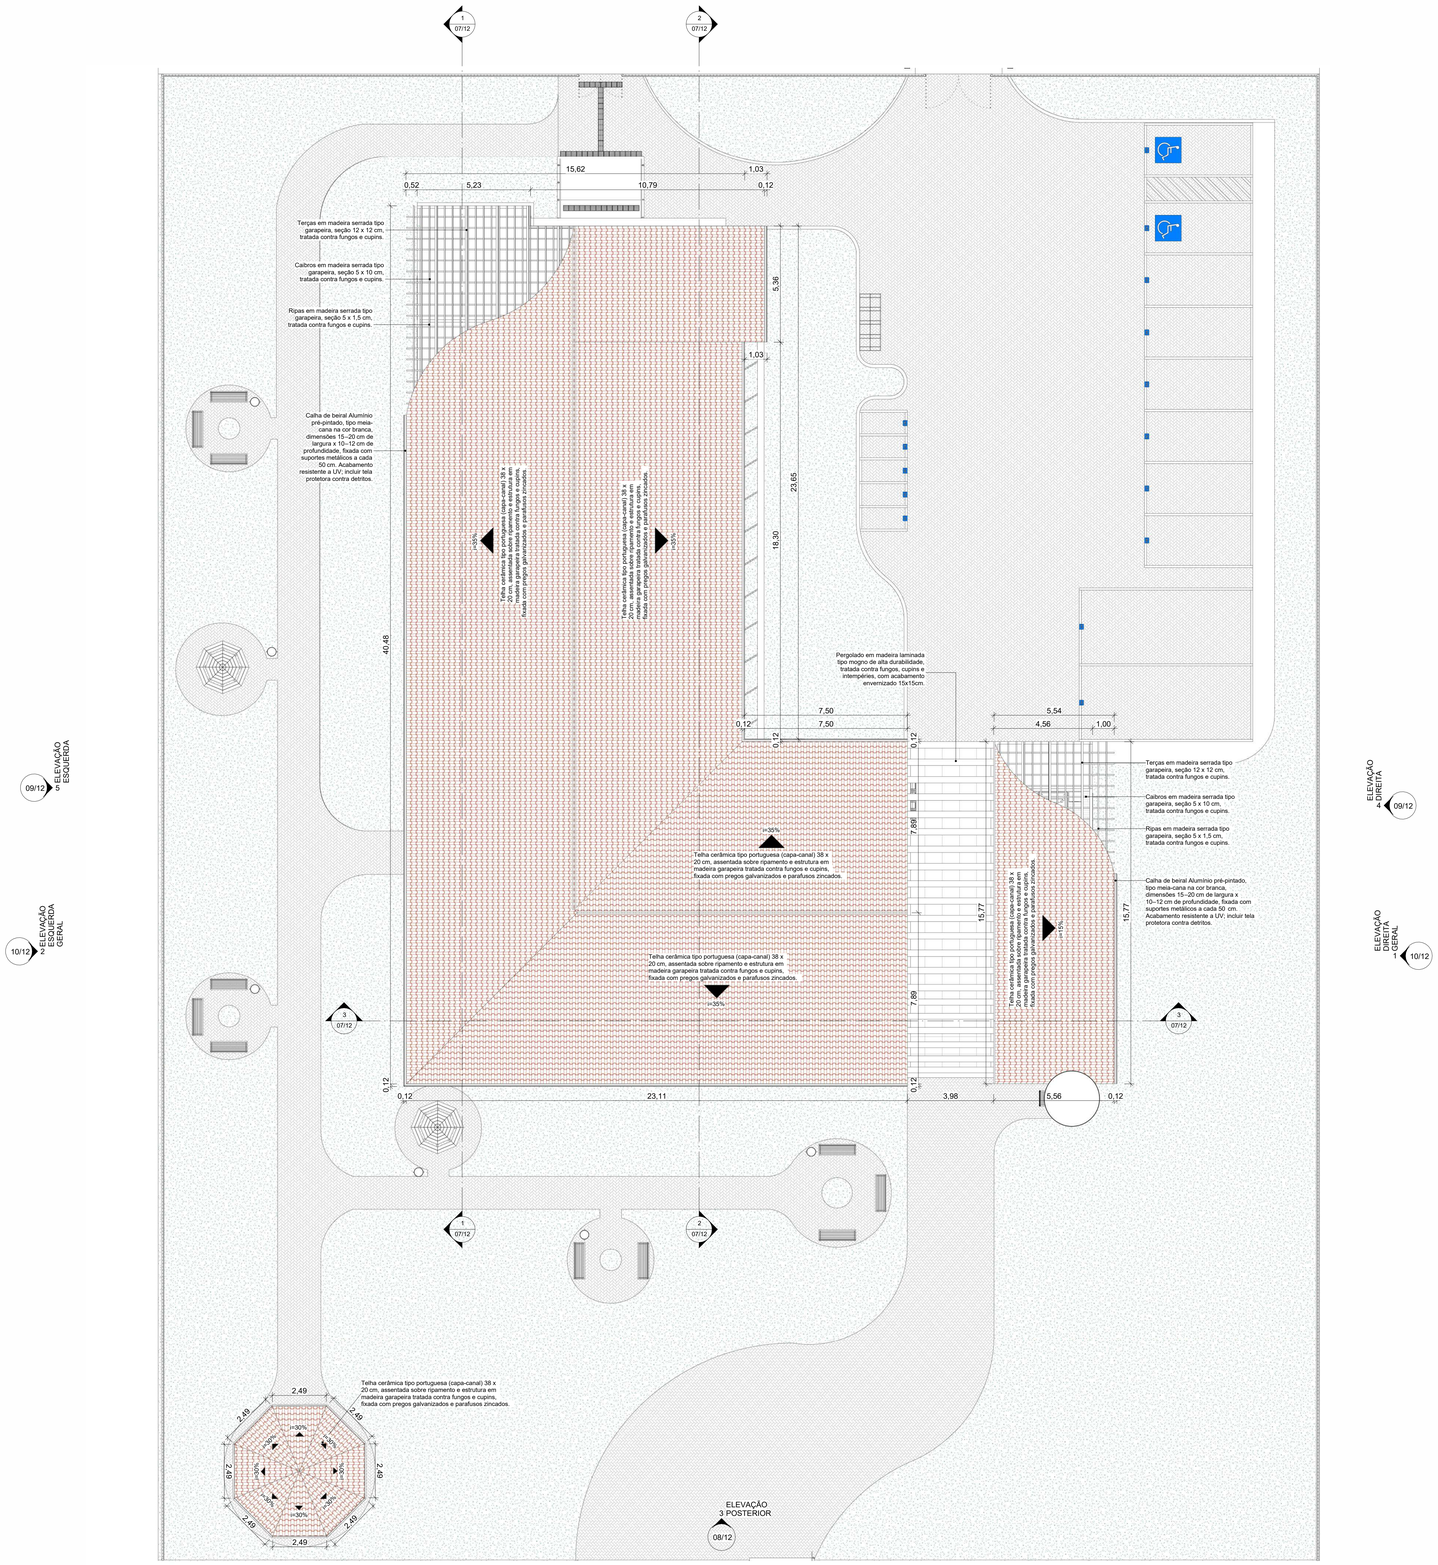

6 PLANTA DE COBERTURA

1 : 100

	UNIVERSIDADE FEDERAL DO PARÁ **INSTITUTO DE TECNOLOGIA** **FACULDADE DE ARQUITETURA E URBANISMO**
	DISCIPLINA: TRABALHO DE CONCLUSÃO DE CRUSO II
	ORIENTADOR: PROF. DR. RAUL VENTURA NETO
DISCENTE:	SUELI DIAS DOS SANTOS-202004340037
CONTEÚDO: PLANTA DE COBERTURA	**DATA:** 09/2025 — **PRANCHA:**
ENDEREÇO: RUA SÃO FRANCISCO-BAIÃO/PÁ	**ESCALA:** INDICADA — **06/12**