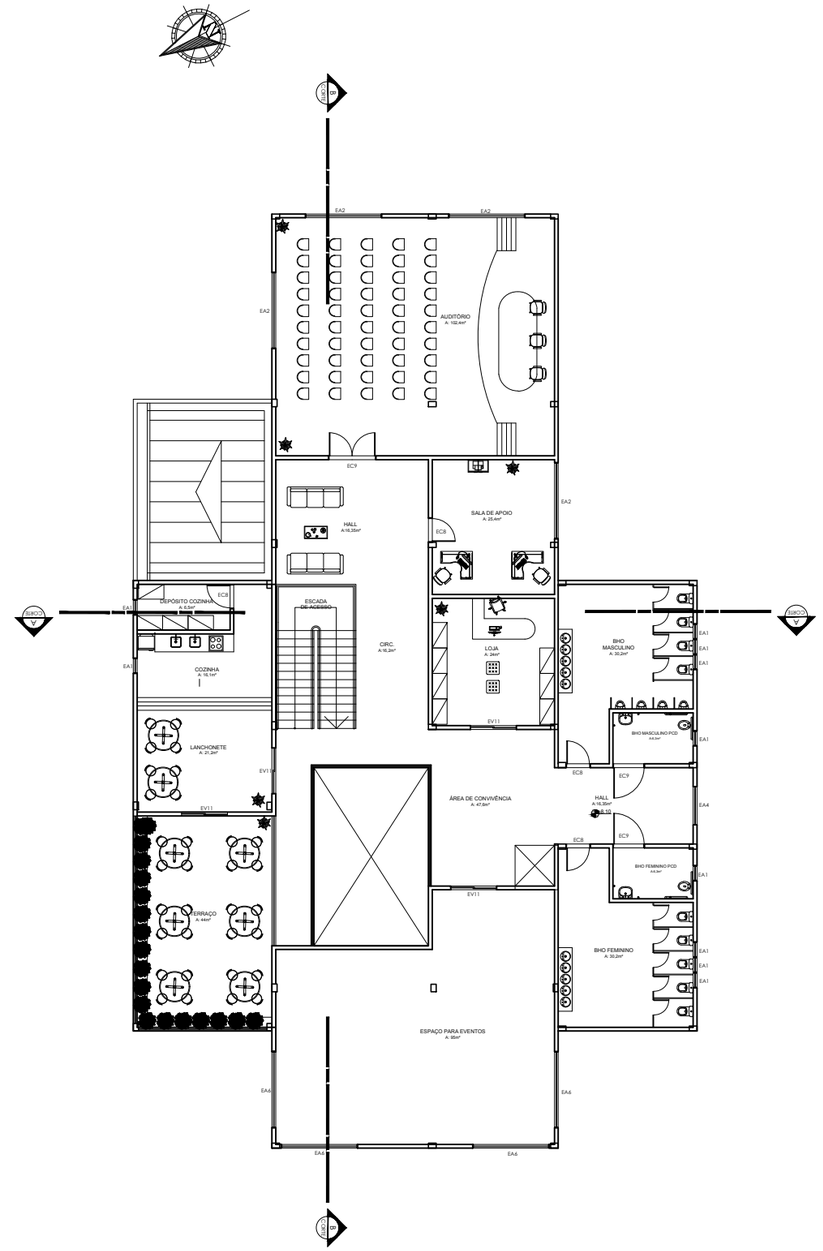

LAYOUT 3º PAVIMENTO
ESCALA 1/75

ESPECIFICAÇÕES TÉCNICAS DE PROJETO

PISO:

P1 - PISO VINÍLICO EM MANTA SCANDIANI HOME D.7MMQ.0,55M (M²) CARVALHO FRANCÊS.
P2- REVESTIMENTO CERÂMICO PORTOBAN URBAN CARGO, MODELO CARGO PLUS WHITE, FAB. ELIANE OU SIMILAR COM REJUNTE JUNTAPLUS NA COR GELO FAB. ELIANE OU SIMILAR.
P3 - LAJE EM CONCRETO IMPERMEABILIZADO.
P4 - PISO CIMENTADO LISO PINTADO COM TINTA PARA PISO COR CINZA CLARO, FAB. CORAL OU SIMILAR.

PAREDE:

R1- EMASSAMENTO E PINTURA ACRÍLICA COR BRANCO, FAB. CORAL OU RIGOROSAMENTE SIMILAR.

R2- PLACAS CERÂMICAS(COLEÇÃO COMBICOLOR, 240x116mm, COR BRANCO BR, FABRICAÇÃO GAIA, OU SIMILAR.

FORRO:

F1- LAJE REBOCADA COM ACABAMENTO EM CIMENTO QUEIMADO SUVINIL OU RIGOROSAMENTE SIMILAR.

QUADRO DE ESQUADRIAS

PORTAS/JANELAS/BALANÇINS:

INDICAÇÃO	LARGURA	ALTURA	PEITORIL	DESCRIÇÃO
EA1	0,60m	0,40m	1,80m	BALANCIM EM VIDRO 6mm E ALUMÍNIO ANODIZADO COM PINTURA ELETROSTÁTICA NA COR PRETO - FABRICAÇÃO ALCOA LINHA INOVA OU SIMILAR.
EA2	3,00m	1,00m	1,80m	JANELA DE CORRER EM ALUMÍNIO ANODIZADO COR PRETO E VIDRO TEMPERADO 10mm - FABRICAÇÃO ALCOA LINHA INOVA OU SIMILAR.
EA3	1,00m	1,10m	1,20m	JANELA DE CORRER EM ALUMÍNIO ANODIZADO COR PRETO E VIDRO TEMPERADO 10mm - FABRICAÇÃO ALCOA LINHA INOVA OU SIMILAR.
EA4	1,30m	2,00m	1,00m	JANELA DE CORRER EM ALUMÍNIO ANODIZADO COR PRETO E VIDRO TEMPERADO 10mm - FABRICAÇÃO ALCOA LINHA INOVA OU SIMILAR.
EA5	1,30m	1,00m	1,80m	JANELA DE CORRER EM ALUMÍNIO ANODIZADO COR PRETO E VIDRO TEMPERADO 10mm - FABRICAÇÃO ALCOA LINHA INOVA OU SIMILAR.
EA6	3,00m	1,00m	1,20m	JANELA DE CORRER EM ALUMÍNIO ANODIZADO COR PRETO E VIDRO TEMPERADO 10mm - FABRICAÇÃO ALCOA LINHA INOVA OU SIMILAR.
EA7	4,00m	2,00m	1,20m	JANELA DE CORRER EM ALUMÍNIO ANODIZADO COR PRETO E VIDRO TEMPERADO 10mm - FABRICAÇÃO ALCOA LINHA INOVA OU SIMILAR.
EC8	0,90m	2,10m	---	PORTA DE ABRIR EM COMPENSADO, e=30mm REVESTIDA DE LAMINADO TIPO MELAMÍNICO FAB. FÓRMICA OU SIMILAR COR AZUL - CARVALHO E ALDER EM MADEIRA DE LEI - 3 DOBRADIÇAS POR FOLHA.
EC9	1,80m	2,10m	---	PORTA DE ABRIR EM COMPENSADO, e=30mm REVESTIDA DE LAMINADO TIPO MELAMÍNICO FAB. FÓRMICA OU SIMILAR COR AZUL - CARVALHO E ALDER EM MADEIRA DE LEI - 3 DOBRADIÇAS POR FOLHA.
EV10	1,80	2,10m	---	PORTA DE CORRER EM ALUMÍNIO ANODIZADO COR PRETO E VIDRO TEMPERADO 10mm - FABRICAÇÃO ALCOA LINHA INOVA OU SIMILAR.

OBS.: AS ESQUADRIAS DE PAREDES EXTERNAS DEVERÃO RECEBER APLICAÇÃO DE PELÍCULA DE CONTROLE SOLAR, PADRÃO 3M OU SIMILAR.

UNIVERSIDADE FEDERAL DO PARÁ
INSTITUTO DE TECNOLOGIA - ITEC
FACULDADE DE ARQUITETURA E URBANISMO
TRABALHO DE CONCLUSÃO DE CURSO II

TÍTULO: CENTRO DE JOGOS VIRTUAIS	ESCALA: INDICADA
ASSUNTO: LAYOUT -PAVIMENTO 3	DATA: DEZEMBRO/2019
DISCENTE(S): RONALDO NONATO FERREIRA MARQUES DE CARVALHO	PRANCHA: 03/08
DOCENTE: SONIA DA SILVA TEIXEIRA	MATRÍCULA: 201304340015

RESPONSABILIDADE SOCIAL AO REPRODUZIR ESTE DOCUMENTO
MENOS PAPEL NO LIXO = MAIS ÁRVORES NA NATUREZA

ESTE DOCUMENTO NÃO PODERÁ SER REPRODUZIDO, ARMAZENADO OU TRANSMITIDO POR QUAISQUER MEIOS SEM PRÉVIA AUTORIZAÇÃO DE (S) AUTOR, AO ABRIGO DA LEI DE DIREITOS AUTORAIS
A VIOLAÇÃO DESTES DIREITOS CONSTITUI CRIME (CÓDIGO PENAL ART. 184 E § 1º) E SUJEITA À APREENSÃO E INDENIZAÇÕES
LEI 9.610 DE 19/02/1998 ALTERADA PELA LEI 12.853 DE 14/08/2013