



**TABELA DE REVESTIMENTOS**

Nome	Área	Perímetro	Acabamento do piso	Acabamento do forro	Acabamento da parede
ACERVO DE VÍDEO	23,84 m²	19,82	CORODUM	LAJE	PINTURA BRANCA
ADM	80,82 m²	35,98	CORODUM	LAJE	PINTURA BRANCA
ARMZEN	9,79 m²	12,53	CORODUM	LAJE	PINTURA BRANCA
ATELIÉ	77,37 m²	35,28	CORODUM	LAJE	PINTURA BRANCA
ATEND.	11,36 m²	16,50	CORODUM	LAJE	PINTURA BRANCA
BACK STAGE 01	34,51 m²	34,68	VINÍLICO AMBIENTA9345694	LAJE	PINTURA BRANCA
BACK STAGE 02	34,33 m²	34,81	VINÍLICO AMBIENTA9345694	LAJE	PINTURA BRANCA
BIBLIOTECA	377,19 m²	127,24	VINÍLICO AMBIENTA9345694	LAJE	PINTURA BRANCA
BIBLIOTECA/ECONOMIA	73,10 m²	35,98	VINÍLICO AMBIENTA9345694	LAJE	PINTURA BRANCA
BILHETERIA 01	3,70 m²	7,70	VINÍLICO CORODUM	LAJE	PINTURA BRANCA
BILHETERIA 2	19,34 m²	21,21	CORODUM	LAJE	PINTURA BRANCA
BOMBONIERE	8,84 m²	13,25	CORODUM	LAJE	PINTURA BRANCA
BRIQUEDOTECA	60,17 m²	32,94	CORODUM	LAJE	PINTURA BRANCA
CAMARIM	<varia>	<varia>	CORODUM	LAJE	PINTURA BRANCA
CAMAROTE 01	26,56 m²	23,66	CARPETE AMBIENTA 106 Lima	LAJE	PINTURA BRANCA
CAMAROTE 02	26,03 m²	23,21	CARPETE AMBIENTA 106 Lima	LAJE	PINTURA BRANCA
CAMAROTE 03	71,97 m²	33,95	CARPETE AMBIENTA 106 Lima	LAJE	PINTURA BRANCA
CINEMA 01	162,76 m²	56,87	CARPETE AMBIENTA 106 Lima	FORRO ACÚSTICO	CARPETE AMBIENTA 106
CINEMA 02	163,10 m²	57,26	CARPETE AMBIENTA 106 Lima	FORRO ACÚSTICO	CARPETE AMBIENTA 106
CINEMA 03	291,60 m²	99,77	CARPETE AMBIENTA 106 Lima	FORRO ACÚSTICO	CARPETE AMBIENTA 106
CIRCULAÇÃO 01	197,19 m²	104,55	CARPETE AMBIENTA 106 Lima	LAJE	CARPETE AMBIENTA 106
CIRCULAÇÃO 02	181,26 m²	93,92	CARPETE AMBIENTA 106 Lima	LAJE	PINTURA BRANCA
COPA	53,54 m²	32,71	CORODUM	LAJE	METADE CERAMIC/PINTURA
COZINHA 01	60,08 m²	31,13	CORODUM	LAJE	METADE CERAMIC/PINTURA
COZINHA 02	15,39 m²	16,80	CORODUM	LAJE	METADE CERAMIC/PINTURA
CÂMARA FRIA	9,29 m²	12,19	CORODUM	LAJE	CERAMICA BRANCA
DANÇA	100,49 m²	124,25	CORODUM	LAJE	PINTURA BRANCA
DEPÓSITO	38,00 m²	24,60	CORODUM	LAJE	CERAMICA BRANCA
DIREÇÃO	36,45 m²	28,95	CORODUM	LAJE	PINTURA BRANCA
DML	<varia>	<varia>	CERÂMICA BRANCA 30x30cm	LAJE	CERAMICA BRANCA
ENTRADA/ SAÍDA DE AR	4,76 m²	8,96	VINÍLICO CORODUM	LAJE	CIMENTO QUEIMADO
ESTOQUE	<varia>	<varia>	CORODUM	LAJE	PINTURA BRANCA
FEM.	<varia>	<varia>	CERÂMICA BRANCA 30x30cm	LAJE	METADE CERAMIC/PINTURA
FONOTECA	150,00 m²	48,40	CORODUM	LAJE	PINTURA BRANCA
FOSSE	20,15 m²	26,04	CARPETE AMBIENTA 106 Lima	LAJE	CARPETE AMBIENTA 106
FOYER CINEMA	77,16 m²	36,81	VINÍLICO AMBIENTA9345694	LAJE	PINTURA BRANCA
FOYER TEATRO	200,02 m²	62,53	CARPETE AMBIENTA 106 Lima	LAJE	METADE CERAMIC/PINTURA
FRALDÁRIO	14,73 m²	15,97	CERÂMICA BRANCA 30x30cm	LAJE	METADE CERAMIC/PINTURA
FUNCIONÁRIOS	70,36 m²	34,36	CORODUM	LAJE	PINTURA BRANCA
GALERIA	217,56 m²	60,55	CORODUM	LAJE	PINTURA BRANCA
GIBITECA	124,97 m²	45,23	VINÍLICO CORODUM	LAJE	PINTURA BRANCA
HALL	165,81 m²	53,87	CORODUM	LAJE	PINTURA BRANCA
HALL ABERTO	191,27 m²	55,44	CORODUM	LAJE	CIMENTO QUEIMADO
HEMEROTECA	112,95 m²	42,79	CORODUM	LAJE	PINTURA BRANCA
JARDIM	318,44 m²	72,63	CALÇADA CIMENTÍCIA	LAJE	PINTURA BRANCA
LIVRARIA	219,78 m²	61,42	CORODUM	LAJE	PINTURA BRANCA
LOCAL FAMILIA	28,90 m²	22,65	CORODUM	LAJE	METADE CERAMIC/PINTURA
LUDOTECA	136,08 m²	53,79	CORODUM	LAJE	PINTURA BRANCA
MASC.	<varia>	<varia>	CERÂMICA BRANCA 30x30cm	LAJE	CERAMICA BRANCA
MUSICA	82,87 m²	37,38	CORODUM	LAJE	PINTURA BRANCA
PALCO	109,93 m²	42,91	CARPETE AMBIENTA 106 Lima	FORRO ACÚSTICO	CARPETE AMBIENTA 106
PCD	<varia>	<varia>	CERÂMICA BRANCA 30x30cm	LAJE	PINTURA BRANCA
PLATEIA	259,22 m²	64,51	CARPETE AMBIENTA 106 Lima	FORRO ACÚSTICO	CARPETE AMBIENTA 106
POSTO DE TRABALHO	<varia>	<varia>	CORODUM	LAJE	PINTURA BRANCA
RECEPÇÃO	22,10 m²	19,61	CORODUM	LAJE	PINTURA BRANCA
RECEPÇÃO	45,61 m²	27,01	CORODUM	LAJE	PINTURA BRANCA
REUNIÃO	35,68 m²	24,59	CORODUM	LAJE	PINTURA BRANCA
SALA DE INFORMÁTICA	65,48 m²	35,99	CORODUM	LAJE	PINTURA BRANCA
SALA DE VÍDEO	<varia>	<varia>	CORODUM	LAJE	PINTURA BRANCA
SALA MULTÍTIPO	92,13 m²	39,28	CORODUM	LAJE	PINTURA BRANCA
SALÃO	253,49 m²	69,60	CARPETE AMBIENTA 106 Lima	LAJE	PINTURA BRANCA
T.I.	7,32 m²	11,24	CORODUM	LAJE	PINTURA BRANCA
TEATRO	103,39 m²	41,41	VINÍLICO AMBIENTA9345694	LAJE	PINTURA BRANCA
TERRAÇO JARDIM	89,02 m²	170,67	CALÇADA CIMENTÍCIA	LAJE	PINTURA BRANCA
VARANDA	108,26 m²	84,87	VINÍLICO AMBIENTA9345694	LAJE	PINTURA BRANCA
VEST. FEM.	<varia>	<varia>	CERÂMICA BRANCA 30x30cm	LAJE	CERAMICA BRANCA
VEST. MASC.	<varia>	<varia>	CERÂMICA BRANCA 30x30cm	LAJE	CERAMICA BRANCA
ÁREA TÉCNICA	<varia>	<varia>	CERÂMICA BRANCA 30x30cm	LAJE	PINTURA BRANCA

**LISTA DE ESQUADRIAS**

Descrição	Altura	Largura bruta	QTD.
	2,04	1,80	2
Lift & Slide balcony door	2,02	1,92	8
PORTA CORTA FOGO	2,10	0,96	11
Porta de Madeira com uma folha de abrir	2,10	<varia>	67
Porta de Madeira com uma folha de abrir	2,58	0,84	12
Porta de madeira semioca com forras de madeira	2,09	0,90	2

**FAU** UNIVERSIDADE FEDERAL DO PARÁ  
FACULDADE DE ARQUITETURA E URBANISMO

DISCIPLINA: TCC - CENTRO CULTURAL ANANIM

ALUNO: TALES LIMA DA CUNHA Nº MATRÍCULA: 201804340036

ASSUNTO: LAYOUT TÉRREO PRANCHA Nº: 07/10

DATA: 11/18/24 TURMA: ESCALA:

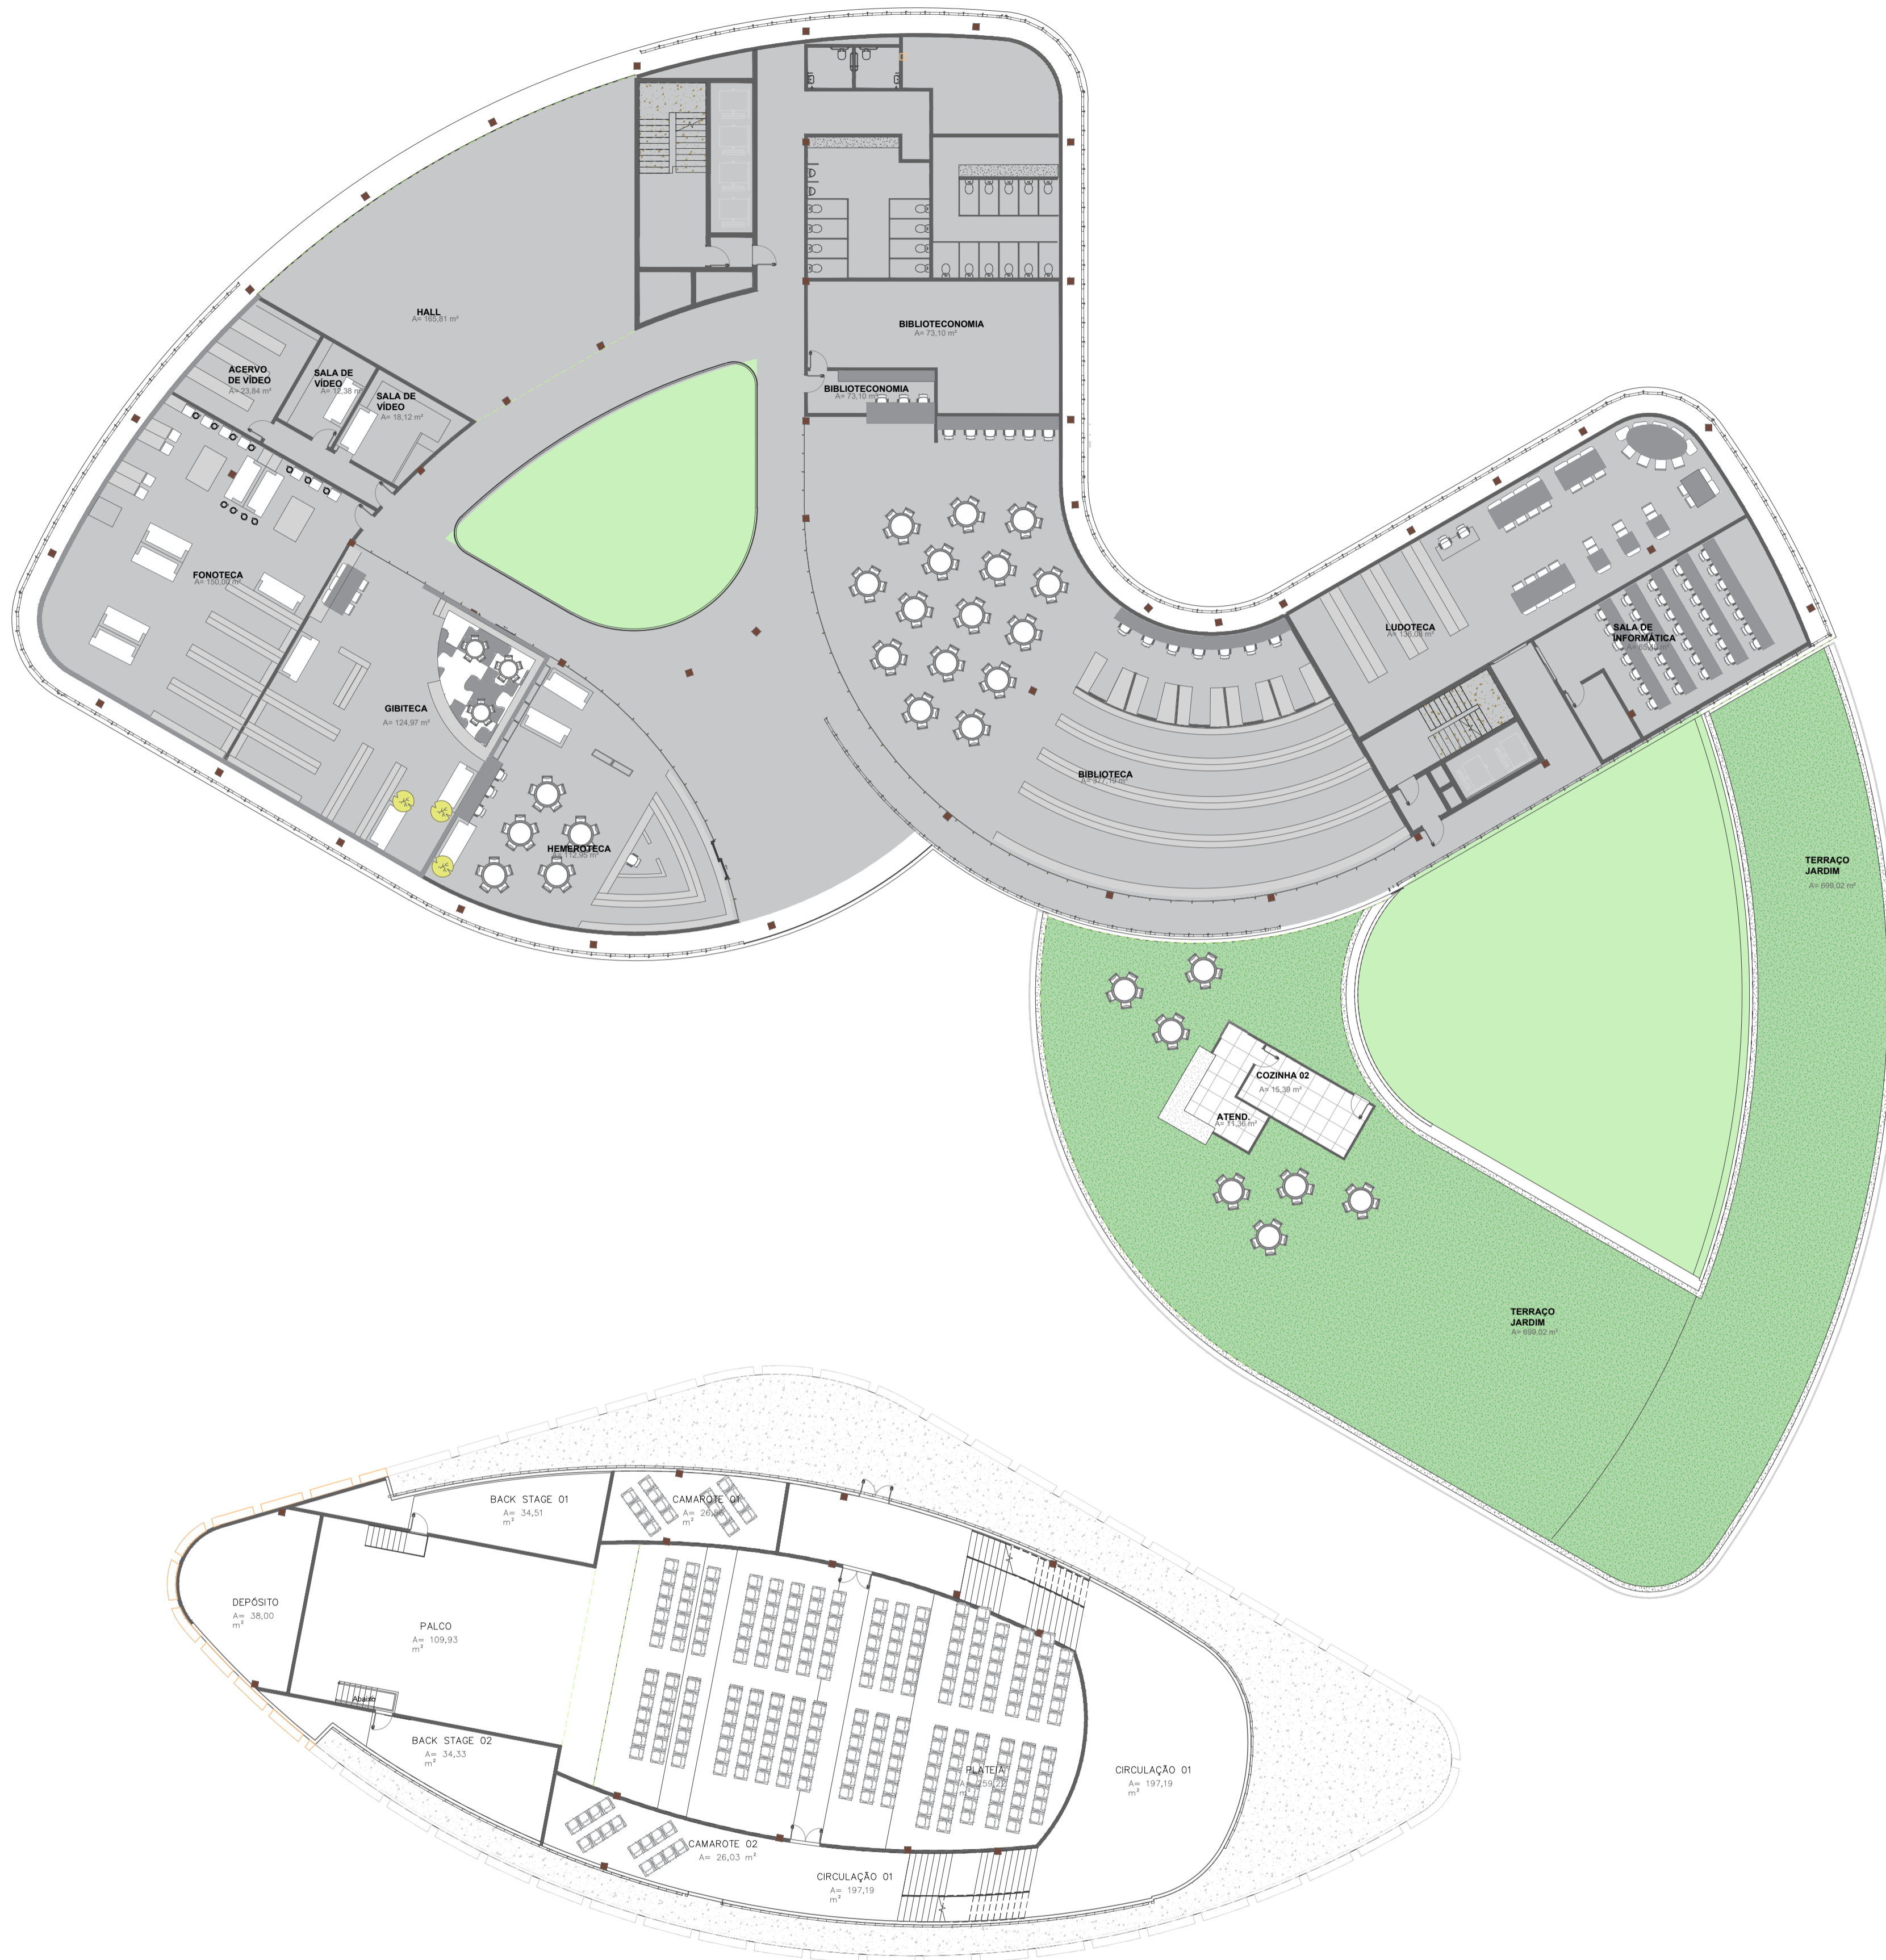



TABELA DE REVESTIMENTOS					
Nome	Área	Perímetro	Acabamento do piso	Acabamento do forro	Acabamento da parede
ACERVO DE VIDEO	23,84 m²	19,82	CORODUM	LAJE	PINTURA BRANCA
ADM	80,82 m²	35,98	CORODUM	LAJE	PINTURA BRANCA
ARMZEN.	9,79 m²	12,53	CORODUM	LAJE	PINTURA BRANCA
ATELIÉ	77,37 m²	35,28	CORODUM	LAJE	PINTURA BRANCA
ATEND.	11,36 m²	16,50	CORODUM	LAJE	PINTURA BRANCA
BACK STAGE 01	34,51 m²	34,68	VINILICO AMBIENTA9345694	LAJE	PINTURA BRANCA
BACK STAGE 02	34,33 m²	34,81	VINILICO AMBIENTA9345694	LAJE	PINTURA BRANCA
BIBLIOTECA	377,19 m²	127,24	VINILICO AMBIENTA9345694	LAJE	PINTURA BRANCA
BIBLIOTECONOMIA	73,10 m²	35,98	VINILICO AMBIENTA9345694	LAJE	PINTURA BRANCA
BILHETERIA 01	3,70 m²	7,70	VINILICO CORODUM	LAJE	PINTURA BRANCA
BILHETERIA 2	19,34 m²	21,21	CORODUM	LAJE	PINTURA BRANCA
BOMBONIERE	8,84 m²	13,25	CORODUM	LAJE	PINTURA BRANCA
BRIQUEDOTECA	60,17 m²	32,94	CORODUM	LAJE	PINTURA BRANCA
CAMARIM	<varia>	<varia>	CORODUM	LAJE	PINTURA BRANCA
CAMAROTE 01	26,56 m²	23,66	CARPETE AMBIENTA 106 Lima	LAJE	PINTURA BRANCA
CAMAROTE 02	26,03 m²	23,21	CARPETE AMBIENTA 106 Lima	LAJE	PINTURA BRANCA
CAMAROTE 03	71,97 m²	33,95	CARPETE AMBIENTA 106 Lima	LAJE	PINTURA BRANCA
CINEMA 01	162,76 m²	56,87	CARPETE AMBIENTA 106 Lima	FORRO ACUSTICO	CARPETE AMBIENTA 106
CINEMA 02	163,10 m²	57,26	CARPETE AMBIENTA 106 Lima	FORRO ACUSTICO	CARPETE AMBIENTA 106
CINEMA 03	291,69 m²	99,77	CARPETE AMBIENTA 106 Lima	FORRO ACUSTICO	CARPETE AMBIENTA 106
CIRCULAÇÃO 01	197,19 m²	104,55	CARPETE AMBIENTA 106 Lima	LAJE	CARPETE AMBIENTA 106
CIRCULAÇÃO 02	181,26 m²	93,92	CARPETE AMBIENTA 106 Lima	LAJE	PINTURA BRANCA
COPA	53,54 m²	32,71	CORODUM	LAJE	METADE CERAMICAPINTURA
COZINHA 01	60,08 m²	31,13	CORODUM	LAJE	METADE CERAMICAPINTURA
COZINHA 02	15,39 m²	16,80	CORODUM	LAJE	METADE CERAMICAPINTURA
CÂMARA FRIA	9,29 m²	12,19	CORODUM	LAJE	CERAMICA/PINTURA
DANÇA	100,49 m²	124,25	CORODUM	LAJE	PINTURA BRANCA
DEPÓSITO	36,00 m²	24,60	CORODUM	LAJE	CERAMICA BRANCA
DIREÇÃO	36,45 m²	28,95	CORODUM	LAJE	PINTURA BRANCA
DMIL	<varia>	<varia>	CERÂMICA BRANCA 30x30cm	LAJE	CERAMICA BRANCA
ENTRADA/ SAIDA DE AR	4,76 m²	8,96	VINILICO CORODUM	LAJE	CIMENTO QUEIMADO
ESTOQUE	<varia>	<varia>	CORODUM	LAJE	PINTURA BRANCA
FEM.	<varia>	<varia>	CERÂMICA BRANCA 30x30cm	LAJE	METADE CERAMICAPINTURA
FONOTECA	150,00 m²	48,40	CORODUM	LAJE	PINTURA BRANCA
FOSSO	20,15 m²	26,04	CARPETE AMBIENTA 106 Lima	LAJE	CARPETE AMBIENTA 106
FOYER CINEMA	77,16 m²	36,81	VINILICO AMBIENTA9345694	LAJE	PINTURA BRANCA
FOYER TEATRO	200,02 m²	62,53	CARPETE AMBIENTA 106 Lima	LAJE	PINTURA BRANCA
FRALDÁRIO	14,73 m²	15,97	CERÂMICA BRANCA 30x30cm	LAJE	METADE CERAMICAPINTURA
FUNCIONÁRIOS	70,36 m²	34,36	CORODUM	LAJE	PINTURA BRANCA
GALERIA	217,56 m²	60,55	CORODUM	LAJE	PINTURA BRANCA
GIBITECA	124,97 m²	45,23	VINILICO CORODUM	LAJE	PINTURA BRANCA
HALL	165,81 m²	53,87	CORODUM	LAJE	CIMENTO QUEIMADO
HALL ABERTO	191,27 m²	55,44	CORODUM	LAJE	CIMENTO QUEIMADO
HEMEROTECA	112,95 m²	42,79	CORODUM	LAJE	PINTURA BRANCA
JARDIM	318,44 m²	72,63	CALÇADA CIMENTICIA		
LIVRARIA	219,78 m²	61,42	CORODUM	LAJE	PINTURA BRANCA
LOCAL FAMILIA	28,90 m²	22,65	CORODUM	LAJE	METADE CERAMICAPINTURA
LUDOTECA	136,08 m²	53,79	CORODUM	LAJE	PINTURA BRANCA
MASC.	<varia>	<varia>	CERÂMICA BRANCA 30x30cm	LAJE	CERAMICA BRANCA
MUSICA	82,87 m²	37,38	CORODUM	LAJE	PINTURA BRANCA
PALCO	109,93 m²	42,91	CARPETE AMBIENTA 106 Lima	FORRO ACUSTICO	CARPETE AMBIENTA 106
PCD	<varia>	<varia>	CERÂMICA BRANCA 30x30cm	LAJE	PINTURA BRANCA
PLATEIA	259,22 m²	64,51	CARPETE AMBIENTA 106 Lima	FORRO ACUSTICO	CARPETE AMBIENTA 106
POSTO DE TRABALHO	<varia>	<varia>	CORODUM	LAJE	PINTURA BRANCA
RECEPCAO	22,10 m²	19,61	CORODUM	LAJE	PINTURA BRANCA
RECEPCAO	45,61 m²	27,01	CORODUM	LAJE	PINTURA BRANCA
REUNIÃO	35,68 m²	24,59	CORODUM	LAJE	PINTURA BRANCA
SALA DE INFORMÁTICA	65,48 m²	35,99	CORODUM	LAJE	PINTURA BRANCA
SALA DE VIDEO	<varia>	<varia>	CORODUM	LAJE	PINTURA BRANCA
SALA MULTUISO	92,13 m²	39,28	CORODUM	LAJE	PINTURA BRANCA
SALÃO	253,49 m²	69,60	CARPETE AMBIENTA 106 Lima	LAJE	PINTURA BRANCA
T.I.	7,32 m²	11,24	CORODUM	LAJE	PINTURA BRANCA
TEATRO	103,39 m²	41,41	VINILICO AMBIENTA9345694	LAJE	PINTURA BRANCA
TERRACO JARDIM	699,02 m²	170,67	CALÇADA CIMENTICIA		
VARANDA	108,26 m²	84,87	VINILICO AMBIENTA9345694	LAJE	PINTURA BRANCA
VEST. FEM.	<varia>	<varia>	CERÂMICA BRANCA 30x30cm	LAJE	CERAMICA BRANCA
VEST. MASC.	<varia>	<varia>	CERÂMICA BRANCA 30x30cm	LAJE	CERAMICA BRANCA
ÁREA TECNICA	<varia>	<varia>	CERÂMICA BRANCA 30x30cm	LAJE	PINTURA BRANCA

LISTA DE ESQUADRIAS			
Descrição	Altura	Largura bruta	QTD.
	2,04	1,80	2
Lift & Slide balcony door	2,02	1,92	8
PORTA CORTA FOGO	2,10	0,96	11
Porta de Madeira com uma folha de abrir	2,10	<varia>	67
Porta de Madeira com uma folha de abrir	2,58	0,84	12
Porta de madeira semioca com forras de madeira	2,09	0,90	2



**FAU**

**UNIVERSIDADE FEDERAL DO PARÁ**  
FACULDADE DE ARQUITETURA E URBANISMO

DISCIPLINA: TCC - CENTRO CULTURAL ANANIM

ALUNO: TALES LIMA DA CUNHA Nº MATRÍCULA: 201804310036

ASSUNTO: LAYOUT - 1º PAV PRANCHA Nº:

DATA: 14/11/2024 TURMA: ESCALA: SEM ESCALA **08/10**

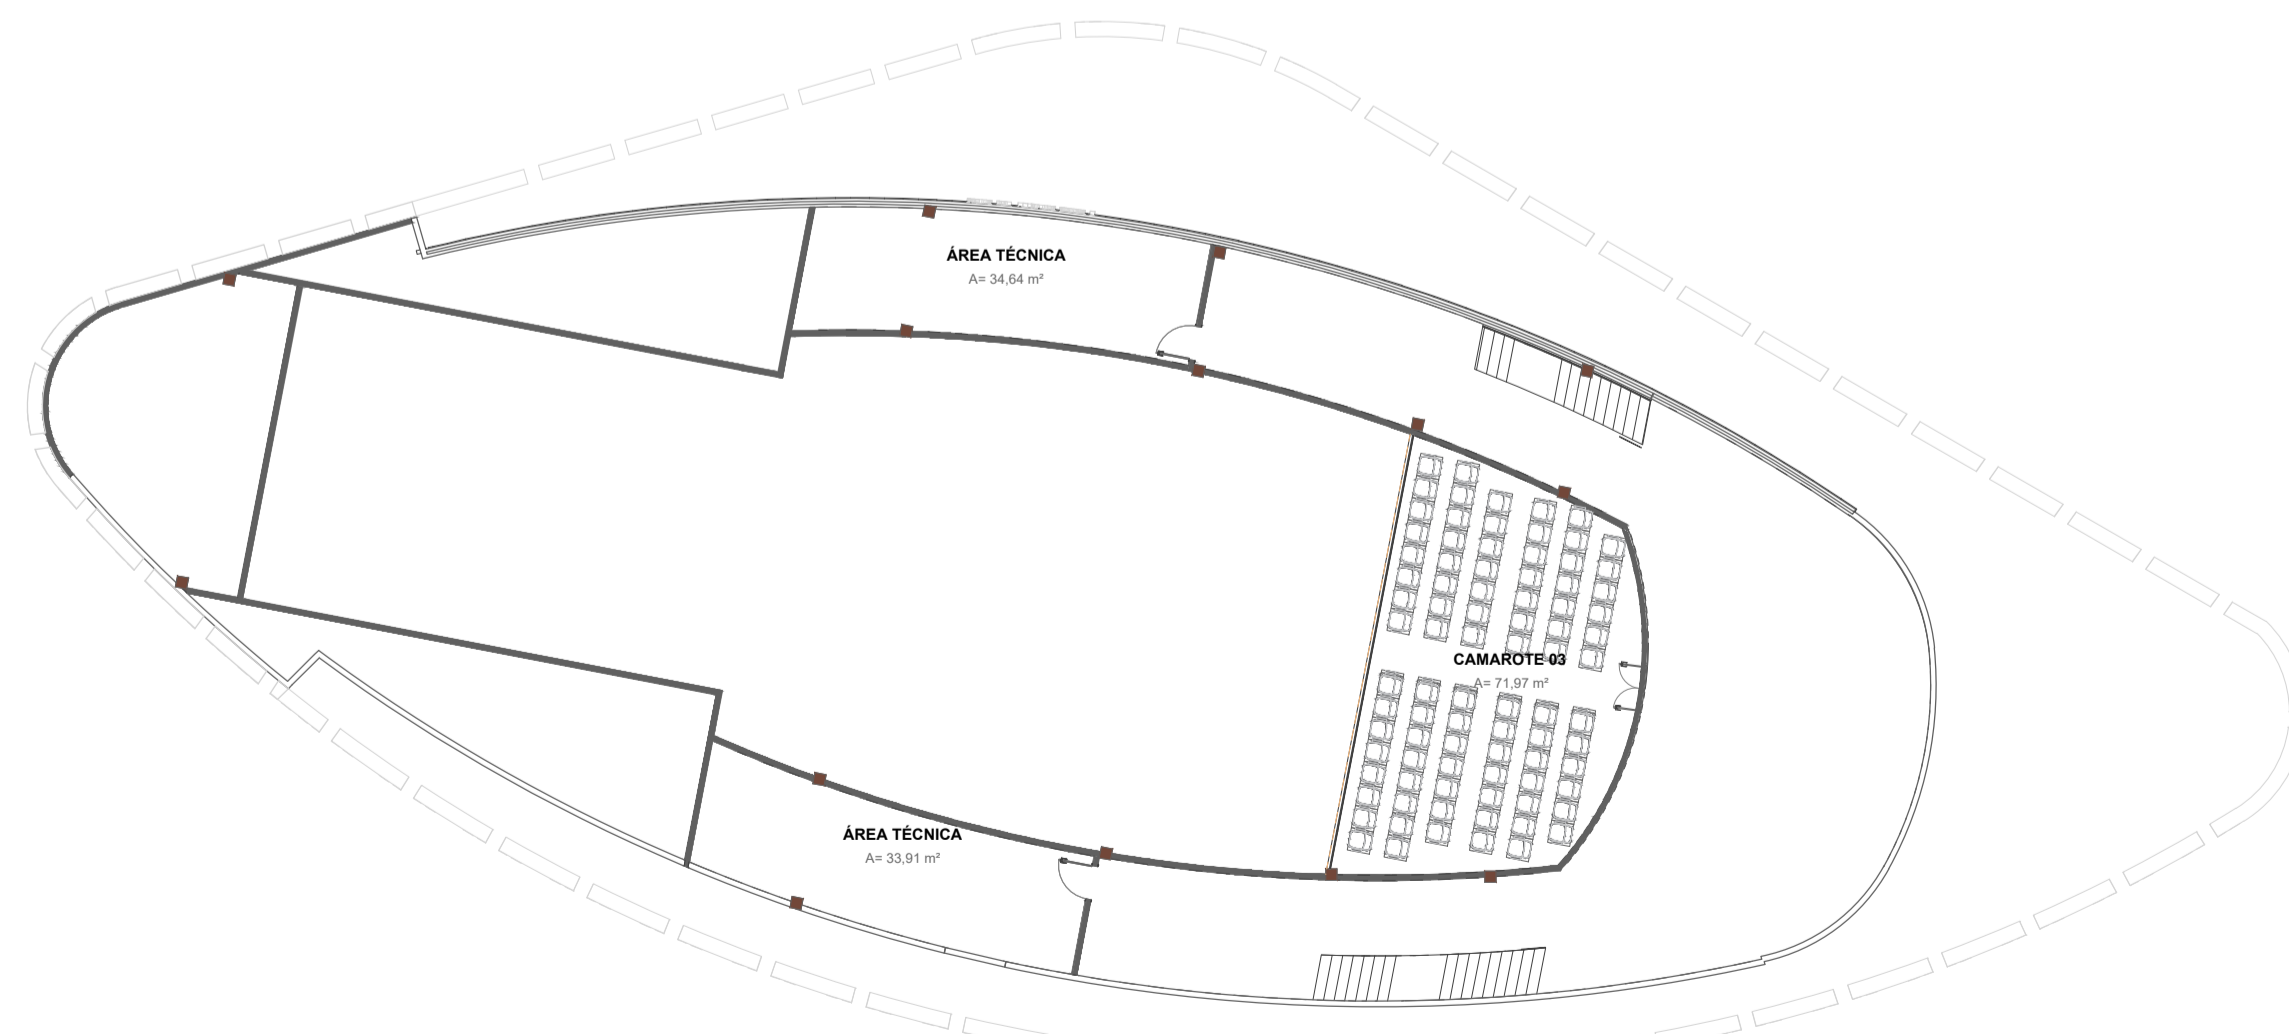
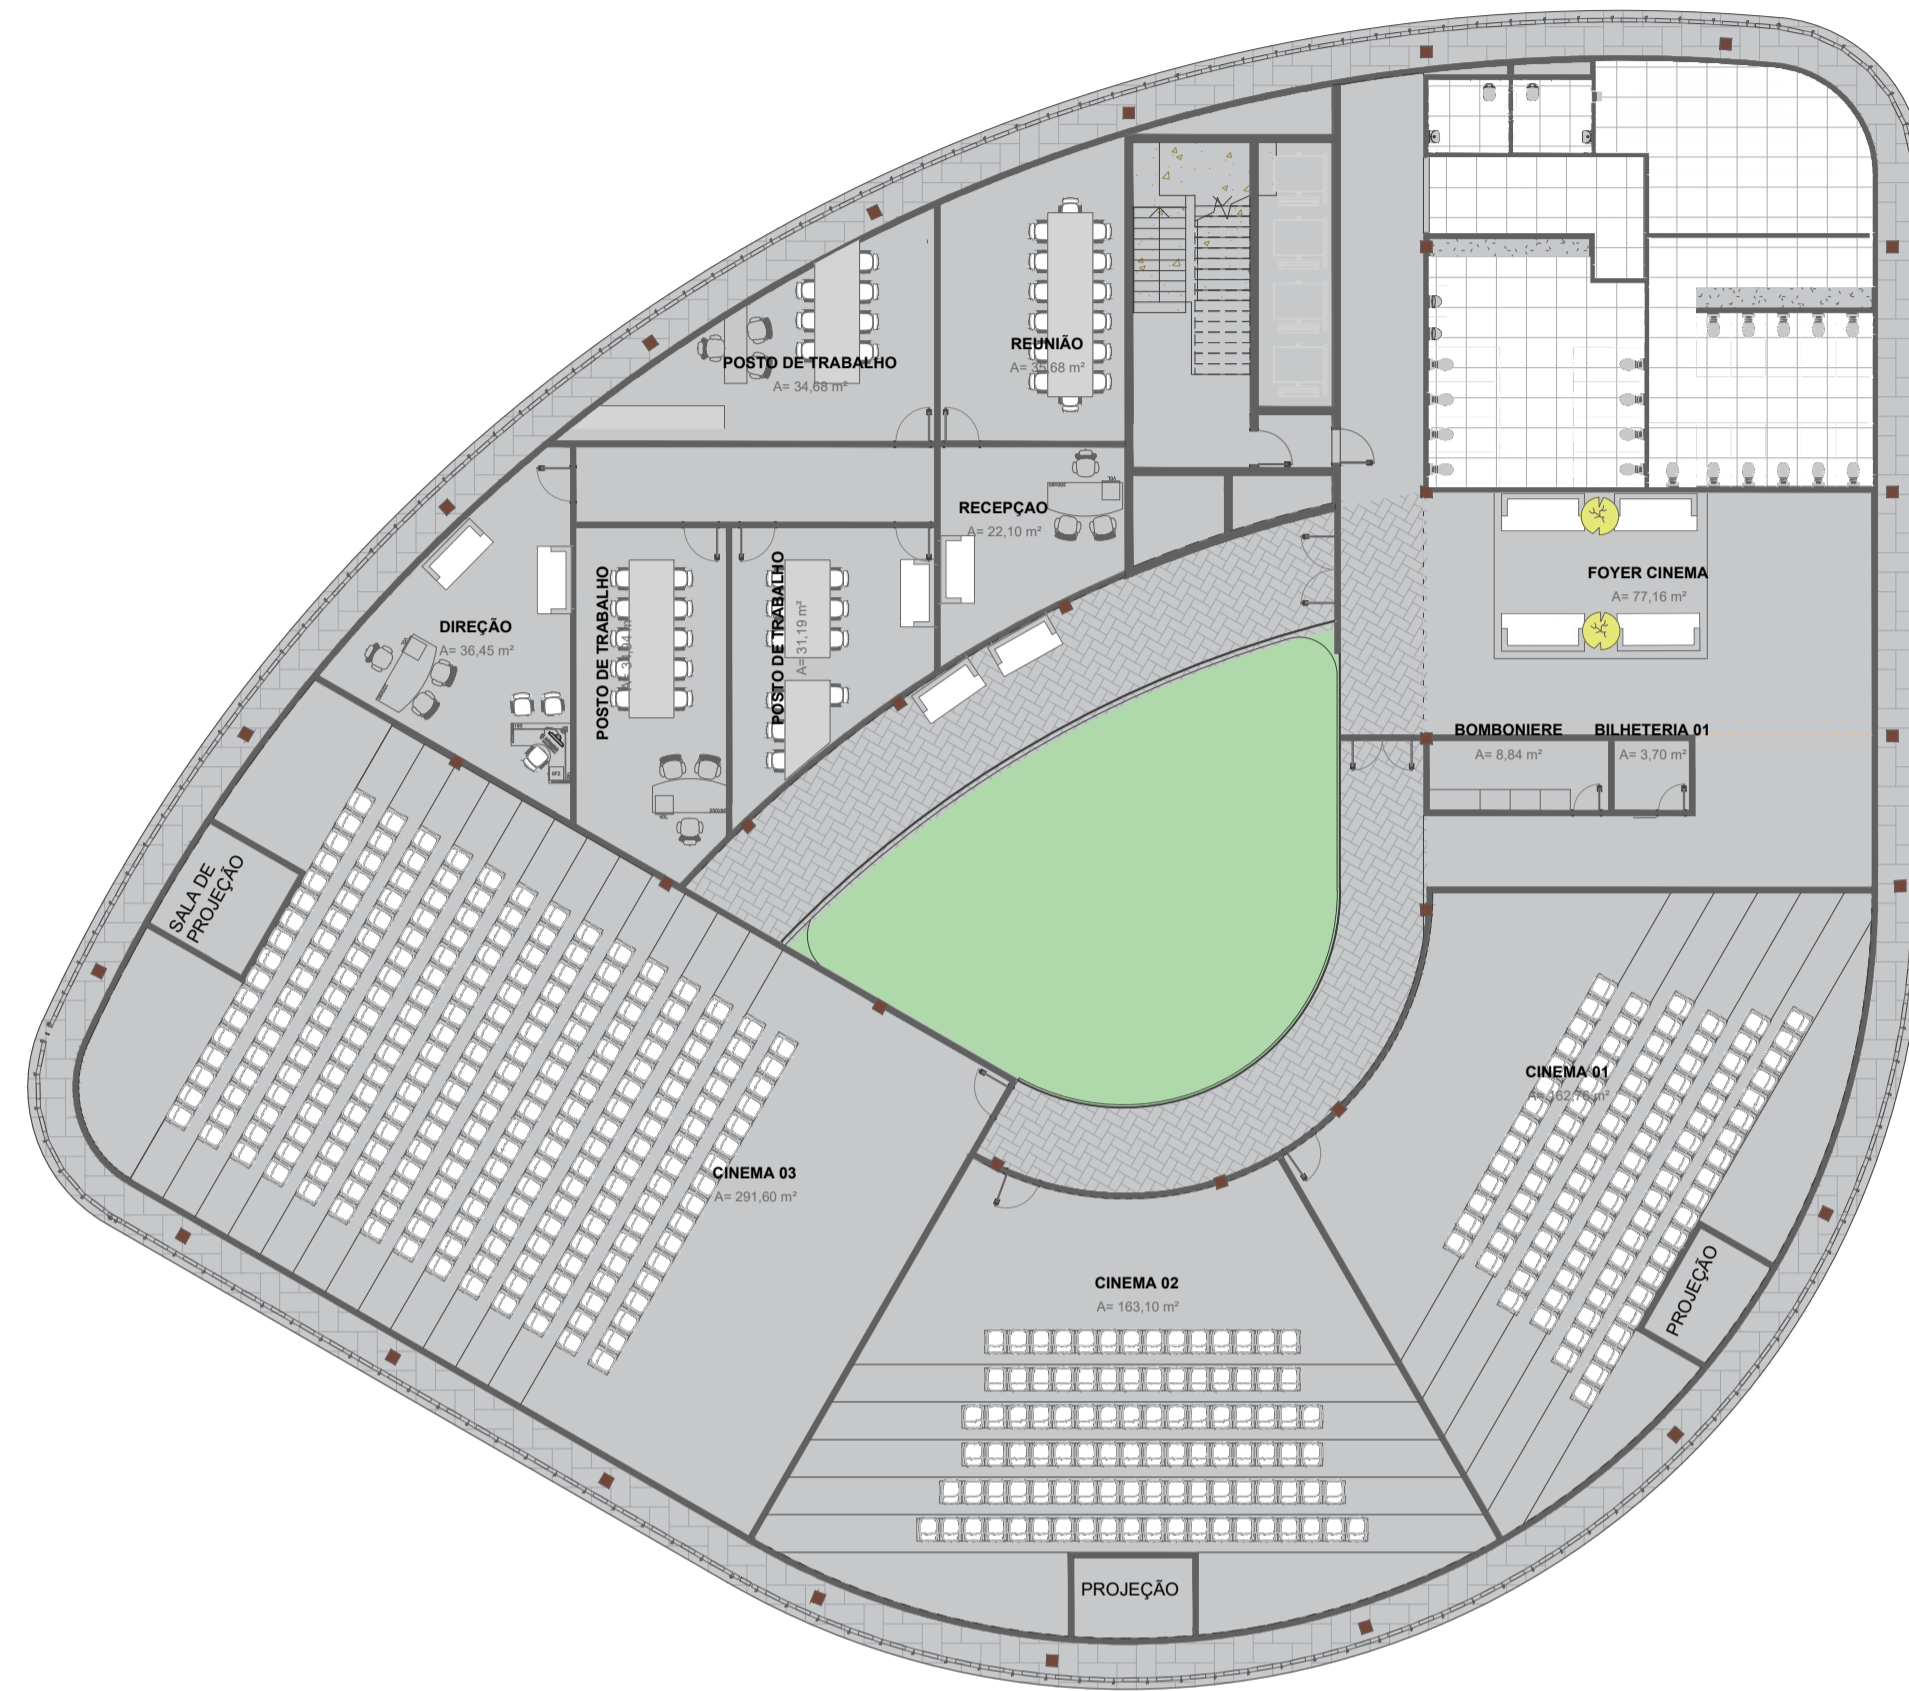


TABELA DE REVESTIMENTOS					
Nome	Área	Perímetro	Acabamento do piso	Acabamento do forro	Acabamento da parede
ACERVO DE VÍDEO	23,84 m²	19,82	CORODUM	LAJE	PINTURA BRANCA
ADM	80,82 m²	35,98	CORODUM	LAJE	PINTURA BRANCA
ARMZEN	9,79 m²	12,53	CORODUM	LAJE	PINTURA BRANCA
ATELIÉ	77,37 m²	35,28	CORODUM	LAJE	PINTURA BRANCA
ATEND.	11,36 m²	16,50	CORODUM	LAJE	PINTURA BRANCA
BACK STAGE 01	34,51 m²	34,68	VINILICO AMBIENTA9345694	LAJE	PINTURA BRANCA
BACK STAGE 02	34,33 m²	34,81	VINILICO AMBIENTA9345694	LAJE	PINTURA BRANCA
BIBLIOTECA	377,19 m²	127,24	VINILICO AMBIENTA9345694	LAJE	PINTURA BRANCA
BIBLIOTECONOMIA	73,10 m²	35,98	VINILICO AMBIENTA9345694	LAJE	PINTURA BRANCA
BILHETERIA 01	3,70 m²	7,70	VINILICO CORODUM	LAJE	PINTURA BRANCA
BILHETERIA 2	19,34 m²	21,21	CORODUM	LAJE	PINTURA BRANCA
BOMBONIERE	8,84 m²	13,25	CORODUM	LAJE	PINTURA BRANCA
BRIQUEDOTECA	60,17 m²	32,94	CORODUM	LAJE	PINTURA BRANCA
CAMARIM	<varia>	<varia>	CORODUM	LAJE	PINTURA BRANCA
CAMAROTE 01	26,56 m²	23,66	CARPETE AMBIENTA 106 Lima	LAJE	PINTURA BRANCA
CAMAROTE 02	26,03 m²	23,21	CARPETE AMBIENTA 106 Lima	LAJE	PINTURA BRANCA
CAMAROTE 03	71,97 m²	33,95	CARPETE AMBIENTA 106 Lima	LAJE	PINTURA BRANCA
CINEMA 01	162,76 m²	56,87	CARPETE AMBIENTA 106 Lima	FORRO ACÚSTICO	CARPETE AMBIENTA 106
CINEMA 02	163,10 m²	57,26	CARPETE AMBIENTA 106 Lima	FORRO ACÚSTICO	CARPETE AMBIENTA 106
CINEMA 03	291,60 m²	99,77	CARPETE AMBIENTA 106 Lima	FORRO ACÚSTICO	CARPETE AMBIENTA 106
CIRCULAÇÃO 01	197,19 m²	104,55	CARPETE AMBIENTA 106 Lima	LAJE	CARPETE AMBIENTA 106
CIRCULAÇÃO 02	181,26 m²	83,82	CARPETE AMBIENTA 106 Lima	LAJE	PINTURA BRANCA
COPA	53,54 m²	32,71	CORODUM	LAJE	METADE CERÂMICA/PINTURA
COZINHA 01	60,08 m²	31,13	CORODUM	LAJE	METADE CERÂMICA/PINTURA
COZINHA 02	15,39 m²	16,80	CORODUM	LAJE	METADE CERÂMICA/PINTURA
CÂMARA FRIA	9,29 m²	12,19	CORODUM	LAJE	CERÂMICA BRANCA
DANÇA	100,49 m²	124,25	CORODUM	LAJE	PINTURA BRANCA
DEPÓSITO	38,00 m²	24,60	CORODUM	LAJE	CERÂMICA BRANCA
DIREÇÃO	36,45 m²	26,95	CORODUM	LAJE	PINTURA BRANCA
DMI	<varia>	<varia>	CERÂMICA BRANCA 30x30cm	LAJE	CERÂMICA BRANCA
ENTRADA/SAÍDA DE AR	4,76 m²	8,96	VINILICO CORODUM	LAJE	CIMENTO QUEIMADO
ESTOQUE	<varia>	<varia>	CORODUM	LAJE	PINTURA BRANCA
FEM.	<varia>	<varia>	CERÂMICA BRANCA 30x30cm	LAJE	METADE CERÂMICA/PINTURA
FONOTECA	150,00 m²	48,40	CORODUM	LAJE	PINTURA BRANCA
FOSSO	20,15 m²	26,04	CARPETE AMBIENTA 106 Lima	LAJE	CARPETE AMBIENTA 106
FOYER CINEMA	77,16 m²	36,81	VINILICO AMBIENTA9345694	LAJE	PINTURA BRANCA
FOYER TEATRO	200,02 m²	62,53	CARPETE AMBIENTA 106 Lima	LAJE	PINTURA BRANCA
FRALDÁRIO	14,73 m²	15,97	CERÂMICA BRANCA 30x30cm	LAJE	METADE CERÂMICA/PINTURA
FUNCIONARIOS	70,36 m²	34,36	CORODUM	LAJE	PINTURA BRANCA
GALERIA	217,56 m²	60,55	CORODUM	LAJE	PINTURA BRANCA
GIBITECA	124,97 m²	45,23	VINILICO CORODUM	LAJE	PINTURA BRANCA
HALL	165,81 m²	53,87	CORODUM	LAJE	CIMENTO QUEIMADO
HALL ABERTO	191,27 m²	55,44	CORODUM	LAJE	CIMENTO QUEIMADO
HEMEROTECA	112,95 m²	42,79	CORODUM	LAJE	PINTURA BRANCA
JARDIM	318,44 m²	72,63	CALÇADA CIMENTÍCIA		
LIVRARIA	219,78 m²	61,42	CORODUM	LAJE	PINTURA BRANCA
LOCAL FAMÍLIA	28,90 m²	22,65	CORODUM	LAJE	METADE CERÂMICA/PINTURA
LUDOTECA	136,08 m²	53,79	CORODUM	LAJE	PINTURA BRANCA
MASC.	<varia>	<varia>	CERÂMICA BRANCA 30x30cm	LAJE	CERÂMICA BRANCA
MÚSICA	82,87 m²	37,38	CORODUM	LAJE	PINTURA BRANCA
PALCO	109,93 m²	42,91	CARPETE AMBIENTA 106 Lima	FORRO ACÚSTICO	CARPETE AMBIENTA 106
PCD	<varia>	<varia>	CERÂMICA BRANCA 30x30cm	LAJE	PINTURA BRANCA
PLATEIA	259,22 m²	64,51	CARPETE AMBIENTA 106 Lima	FORRO ACÚSTICO	CARPETE AMBIENTA 106
POSTO DE TRABALHO	<varia>	<varia>	CORODUM	LAJE	PINTURA BRANCA
RECEPÇÃO	22,10 m²	19,61	CORODUM	LAJE	PINTURA BRANCA
RECEPÇÃO	45,61 m²	27,01	CORODUM	LAJE	PINTURA BRANCA
REUNIÃO	35,68 m²	24,59	CORODUM	LAJE	PINTURA BRANCA
SALA DE INFORMÁTICA	65,48 m²	35,99	CORODUM	LAJE	PINTURA BRANCA
SALA DE VÍDEO	<varia>	<varia>	CORODUM	LAJE	PINTURA BRANCA
SALA MULTIUSO	92,13 m²	39,28	CORODUM	LAJE	PINTURA BRANCA
SALÃO	253,49 m²	69,60	CARPETE AMBIENTA 106 Lima	LAJE	PINTURA BRANCA
T.I.	7,32 m²	11,24	CORODUM	LAJE	PINTURA BRANCA
TEATRO	103,39 m²	41,41	VINILICO AMBIENTA9345694	LAJE	PINTURA BRANCA
TERRAÇO JARDIM	699,02 m²	170,67	CALÇADA CIMENTÍCIA		
VARANDA	108,26 m²	84,87	VINILICO AMBIENTA9345694	LAJE	PINTURA BRANCA
VEST. FEM.	<varia>	<varia>	CERÂMICA BRANCA 30x30cm	LAJE	CERÂMICA BRANCA
VEST. MASC.	<varia>	<varia>	CERÂMICA BRANCA 30x30cm	LAJE	CERÂMICA BRANCA
ÁREA TÉCNICA	<varia>	<varia>	CERÂMICA BRANCA 30x30cm	LAJE	PINTURA BRANCA

LISTA DE ESQUADRIAS			
Descrição	Altura	Largura bruta	QTD.
	2,04	1,80	2
Lift & Slide balcony door	2,02	1,92	8
PORTA CORTA FOGO	2,10	0,96	11
Porta de Madeira com uma folha de abrir	2,10	<varia>	67
Porta de Madeira com uma folha de abrir	2,58	0,84	12
Porta de madeira semicoa com forras de madeira	2,09	0,90	2

**FAU** UNIVERSIDADE FEDERAL DO PARÁ  
FACULDADE DE ARQUITETURA E URBANISMO

DISCIPLINA: TCC - CENTRO CULTURAL ANANIM

ALUNO: TALES LIMA DA CUNHA Nº MATRÍCULA: 201804310036

ASSUNTO: LAYOUT -2º PAV PRANCHA Nº: 09/10

DATA: 14/11/2024 TURMA: ESCALA: SEM ESCALA



		<b>UNIVERSIDADE FEDERAL DO PARÁ</b> FACULDADE DE ARQUITETURA E URBANISMO	
DISCIPLINA: TCC - CENTRO CULTURAL ANANIM			
ALUNO: TALES LIMA DA CUNHA		Nº MATRÍCULA: 201804340036	
ASSUNTO: VISUALIZAÇÕES 3D			
DATA: 11/17/24		TURMA: 201804340036	ESCALA:
			<b>10/10</b>