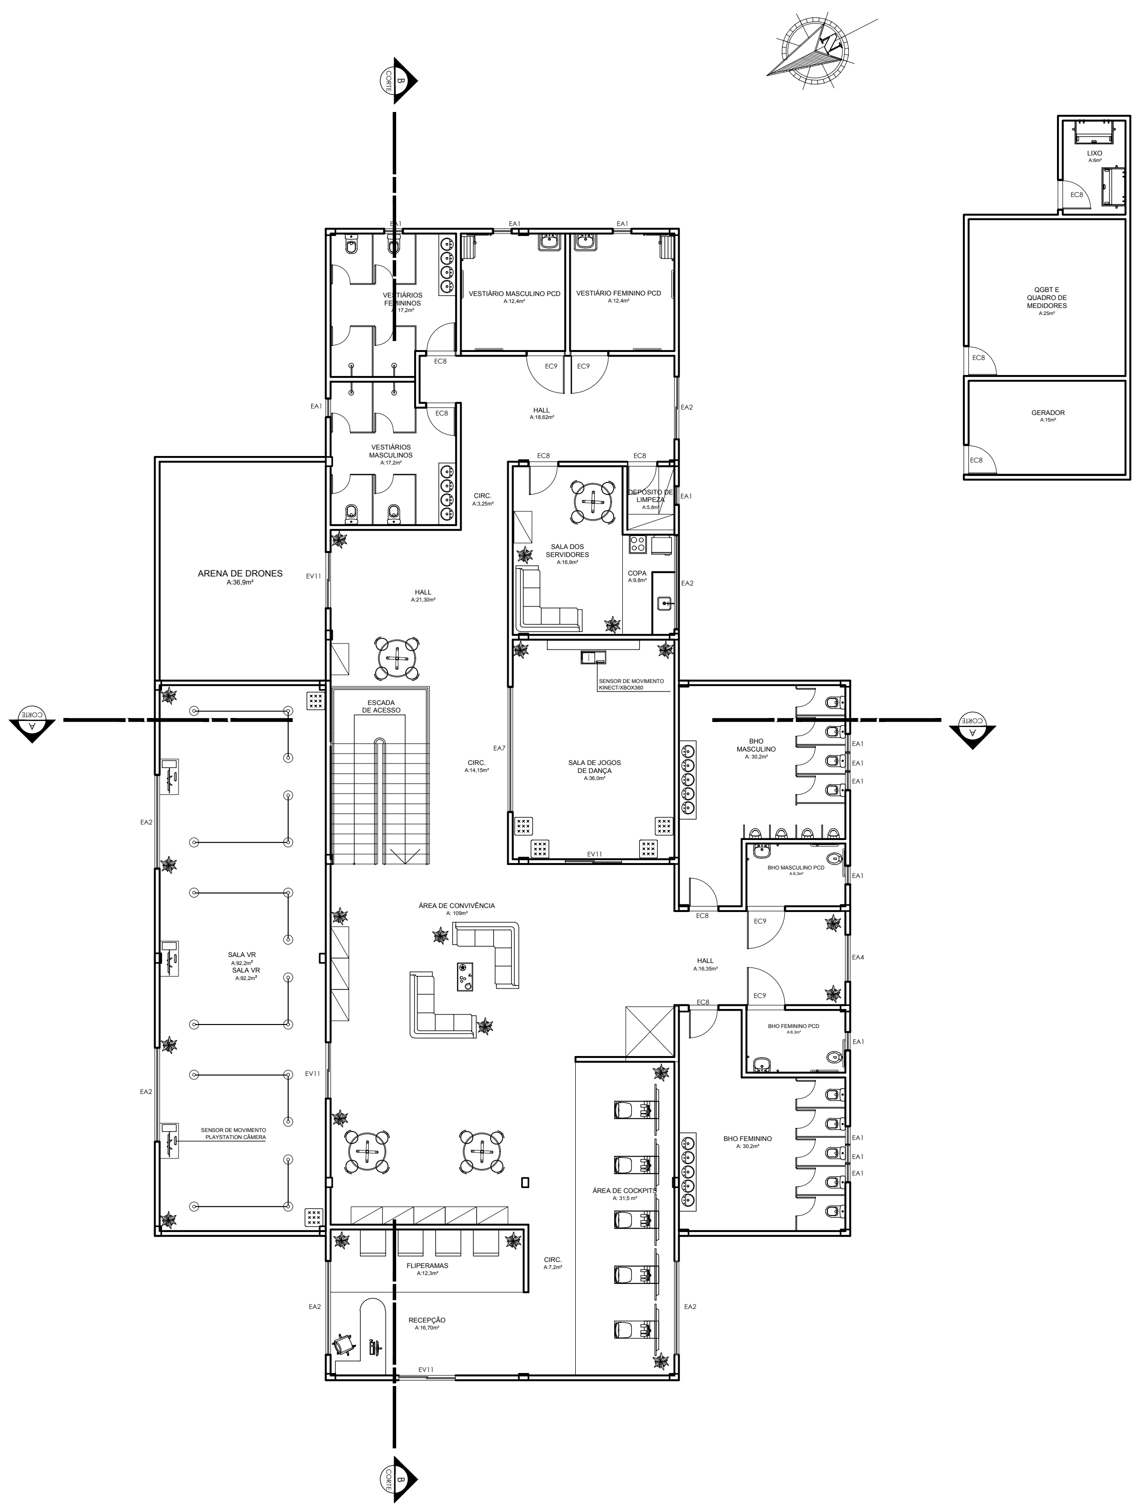

LAYOUT 1º PAVIMENTO
ESCALA 1/75

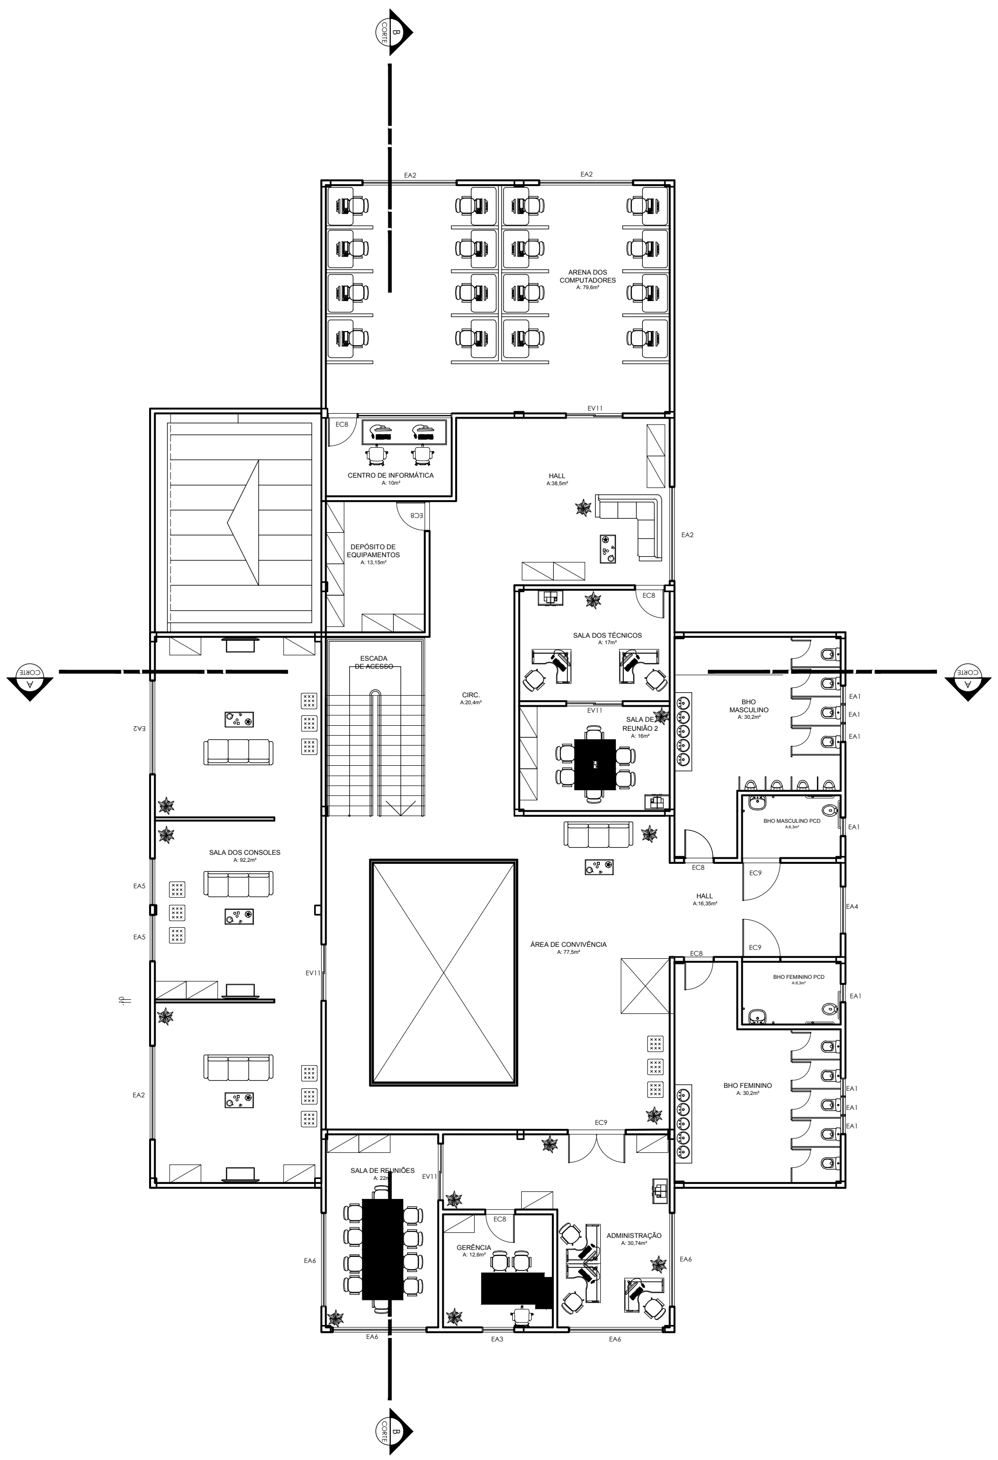

LAYOUT 2º PAVIMENTO
ESCALA 1/75

ESPECIFICAÇÕES TÉCNICAS DE PROJETO

PISO:

P1 - PISO VINÍLICO EM MANTA SCANDIAN HOME 0,7MMX2,00M (M²) CARVALHO FRANCÊS
P2 - REVESTIMENTO CERÂMICO 90x90cm LINHA CARGO, MODELO CARGO PLUS WHITE, FAB. ELIANE OU SIMILAR COM REJUNTE JUNTAPLUS NA COR GELO FAB. ELIANE OU SIMILAR.
P3 - LAJE EM CONCRETO IMPERMEABILIZADO.
P4 - PISO CIMENTADO LISO PINTADO COM TINTA PARA PISO COR CINZA CLARO, FAB. CORAL OU SIMILAR.

PAREDE:

R1- EMASSAMENTO E PINTURA ACRÍLICA COR BRANCO, FAB. CORAL OU RIGOROSAMENTE SIMILAR.
R2- PLACAS CERÂMICAS COLEÇÃO COMBICOLOR, 240x116mm, COR BRANCO BR, FABRICAÇÃO GAIL OU SIMILAR.

FORRO:

F1- LAJE REBOCADA COM ACABAMENTO EM CIMENTO QUEIMADO SUVINIL OU RIGOROSAMENTE SIMILAR.

QUADRO DE ESQUADRIAS

PORTAS/JANELAS/BALANCINS:

INDICAÇÃO	LARGURA	ALTURA	PEITORIL	DESCRIÇÃO
EA1	0,60m	0,60m	1,80m	BALANCIM EM VIDRO 6mm E ALUMÍNIO ANODIZADO COM PINTURA ELETROSTÁTICA NA COR PRETO - FABRICAÇÃO ALCOA LINHA INOVA OU SIMILAR.
EA2	3,00m	1,00m	1,80m	JANELA DE CORRER EM ALUMÍNIO ANODIZADO COR PRETO E VIDRO TEMPERADO 10mm - FABRICAÇÃO ALCOA LINHA INOVA OU SIMILAR.
EA3	1,00m	1,50m	1,20m	JANELA DE CORRER EM ALUMÍNIO ANODIZADO COR PRETO E VIDRO TEMPERADO 10mm - FABRICAÇÃO ALCOA LINHA INOVA OU SIMILAR.
EA4	1,50m	2,00m	1,00m	JANELA DE CORRER EM ALUMÍNIO ANODIZADO COR PRETO E VIDRO TEMPERADO 10mm - FABRICAÇÃO ALCOA LINHA INOVA OU SIMILAR.
EA5	1,50m	1,00m	1,80m	JANELA DE CORRER EM ALUMÍNIO ANODIZADO COR PRETO E VIDRO TEMPERADO 10mm - FABRICAÇÃO ALCOA LINHA INOVA OU SIMILAR.
EA6	3,00m	1,00m	1,20m	JANELA DE CORRER EM ALUMÍNIO ANODIZADO COR PRETO E VIDRO TEMPERADO 10mm - FABRICAÇÃO ALCOA LINHA INOVA OU SIMILAR.
EA7	4,00m	2,00m	1,20m	JANELA DE CORRER EM ALUMÍNIO ANODIZADO COR PRETO E VIDRO TEMPERADO 10mm - FABRICAÇÃO ALCOA LINHA INOVA OU SIMILAR.
EC8	0,90m	2,10m	...	PORTA DE ABRIR EM COMPENSADO, e=30mm REVESTIDA DE LAMINADO TIPO MELAMÍNICO FAB. FÓRMICA OU SIMILAR COR AZUL - CAIXILHO E ALIZAR EM MADEIRA DE LEI - 3 DOBRADIÇAS POR FOLHA.
EC9	1,80m	2,10m	...	PORTA DE ABRIR EM COMPENSADO, e=30mm REVESTIDA DE LAMINADO TIPO MELAMÍNICO FAB. FÓRMICA OU SIMILAR COR AZUL - CAIXILHO E ALIZAR EM MADEIRA DE LEI - 3 DOBRADIÇAS POR FOLHA.
EV10	1,80	2,10m	...	PORTA DE CORRER EM ALUMÍNIO ANODIZADO COR PRETO E VIDRO TEMPERADO 10mm - FABRICAÇÃO ALCOA LINHA INOVA OU SIMILAR.

OBS.: AS ESQUADRIAS DE PAREDES EXTERNAS DEVERÃO RECEBER APLICAÇÃO DE PELÍCULA DE CONTROLE SOLAR, PADRÃO 3M OU SIMILAR.

UNIVERSIDADE FEDERAL DO PARÁ
INSTITUTO DE TECNOLOGIA - ITEC
FACULDADE DE ARQUITETURA E URBANISMO
TRABALHO DE CONCLUSÃO DE CURSO II

TÍTULO: CENTRO DE JOGOS VIRTUAIS	ESCALA: INDICADA
ASSUNTO: LAYOUT - PAVIMENTOS 1 E 2	DATA: DEZEMBRO/2019
ORIENTADOR: RONALDO NONATO FERREIRA MARQUES DE CARVALHO	PRANCHA: 02/08
DISCENTE: SONIA DA SILVA TEIXEIRA — MATRICULA: 201304340015	

RESPONSABILIDADE SOCIAL AO REPRODUZIR ESTE DOCUMENTO
MENOS PAPEL NO LIXO = MAIS ÁRVORES NA NATUREZA

A REPRODUÇÃO OU EXECUÇÃO NO SEU TODO OU PARTE DESTE PROJETO, SEM A PRÉVIA AUTORIZAÇÃO DE SEU AUTOR, FICARÁ SUJEITA A MEDIDAS LEGAIS CABÍVEIS. A ALTERAÇÃO DESTE PROJETO EXIME SEU AUTOR DE QUAISQUER RESPONSABILIDADES POSTERIORES
DIREITOS RESERVADOS
LEI 5772 DE 21/12/71