


FACHADA PRINCIPAL
Esc 1/50

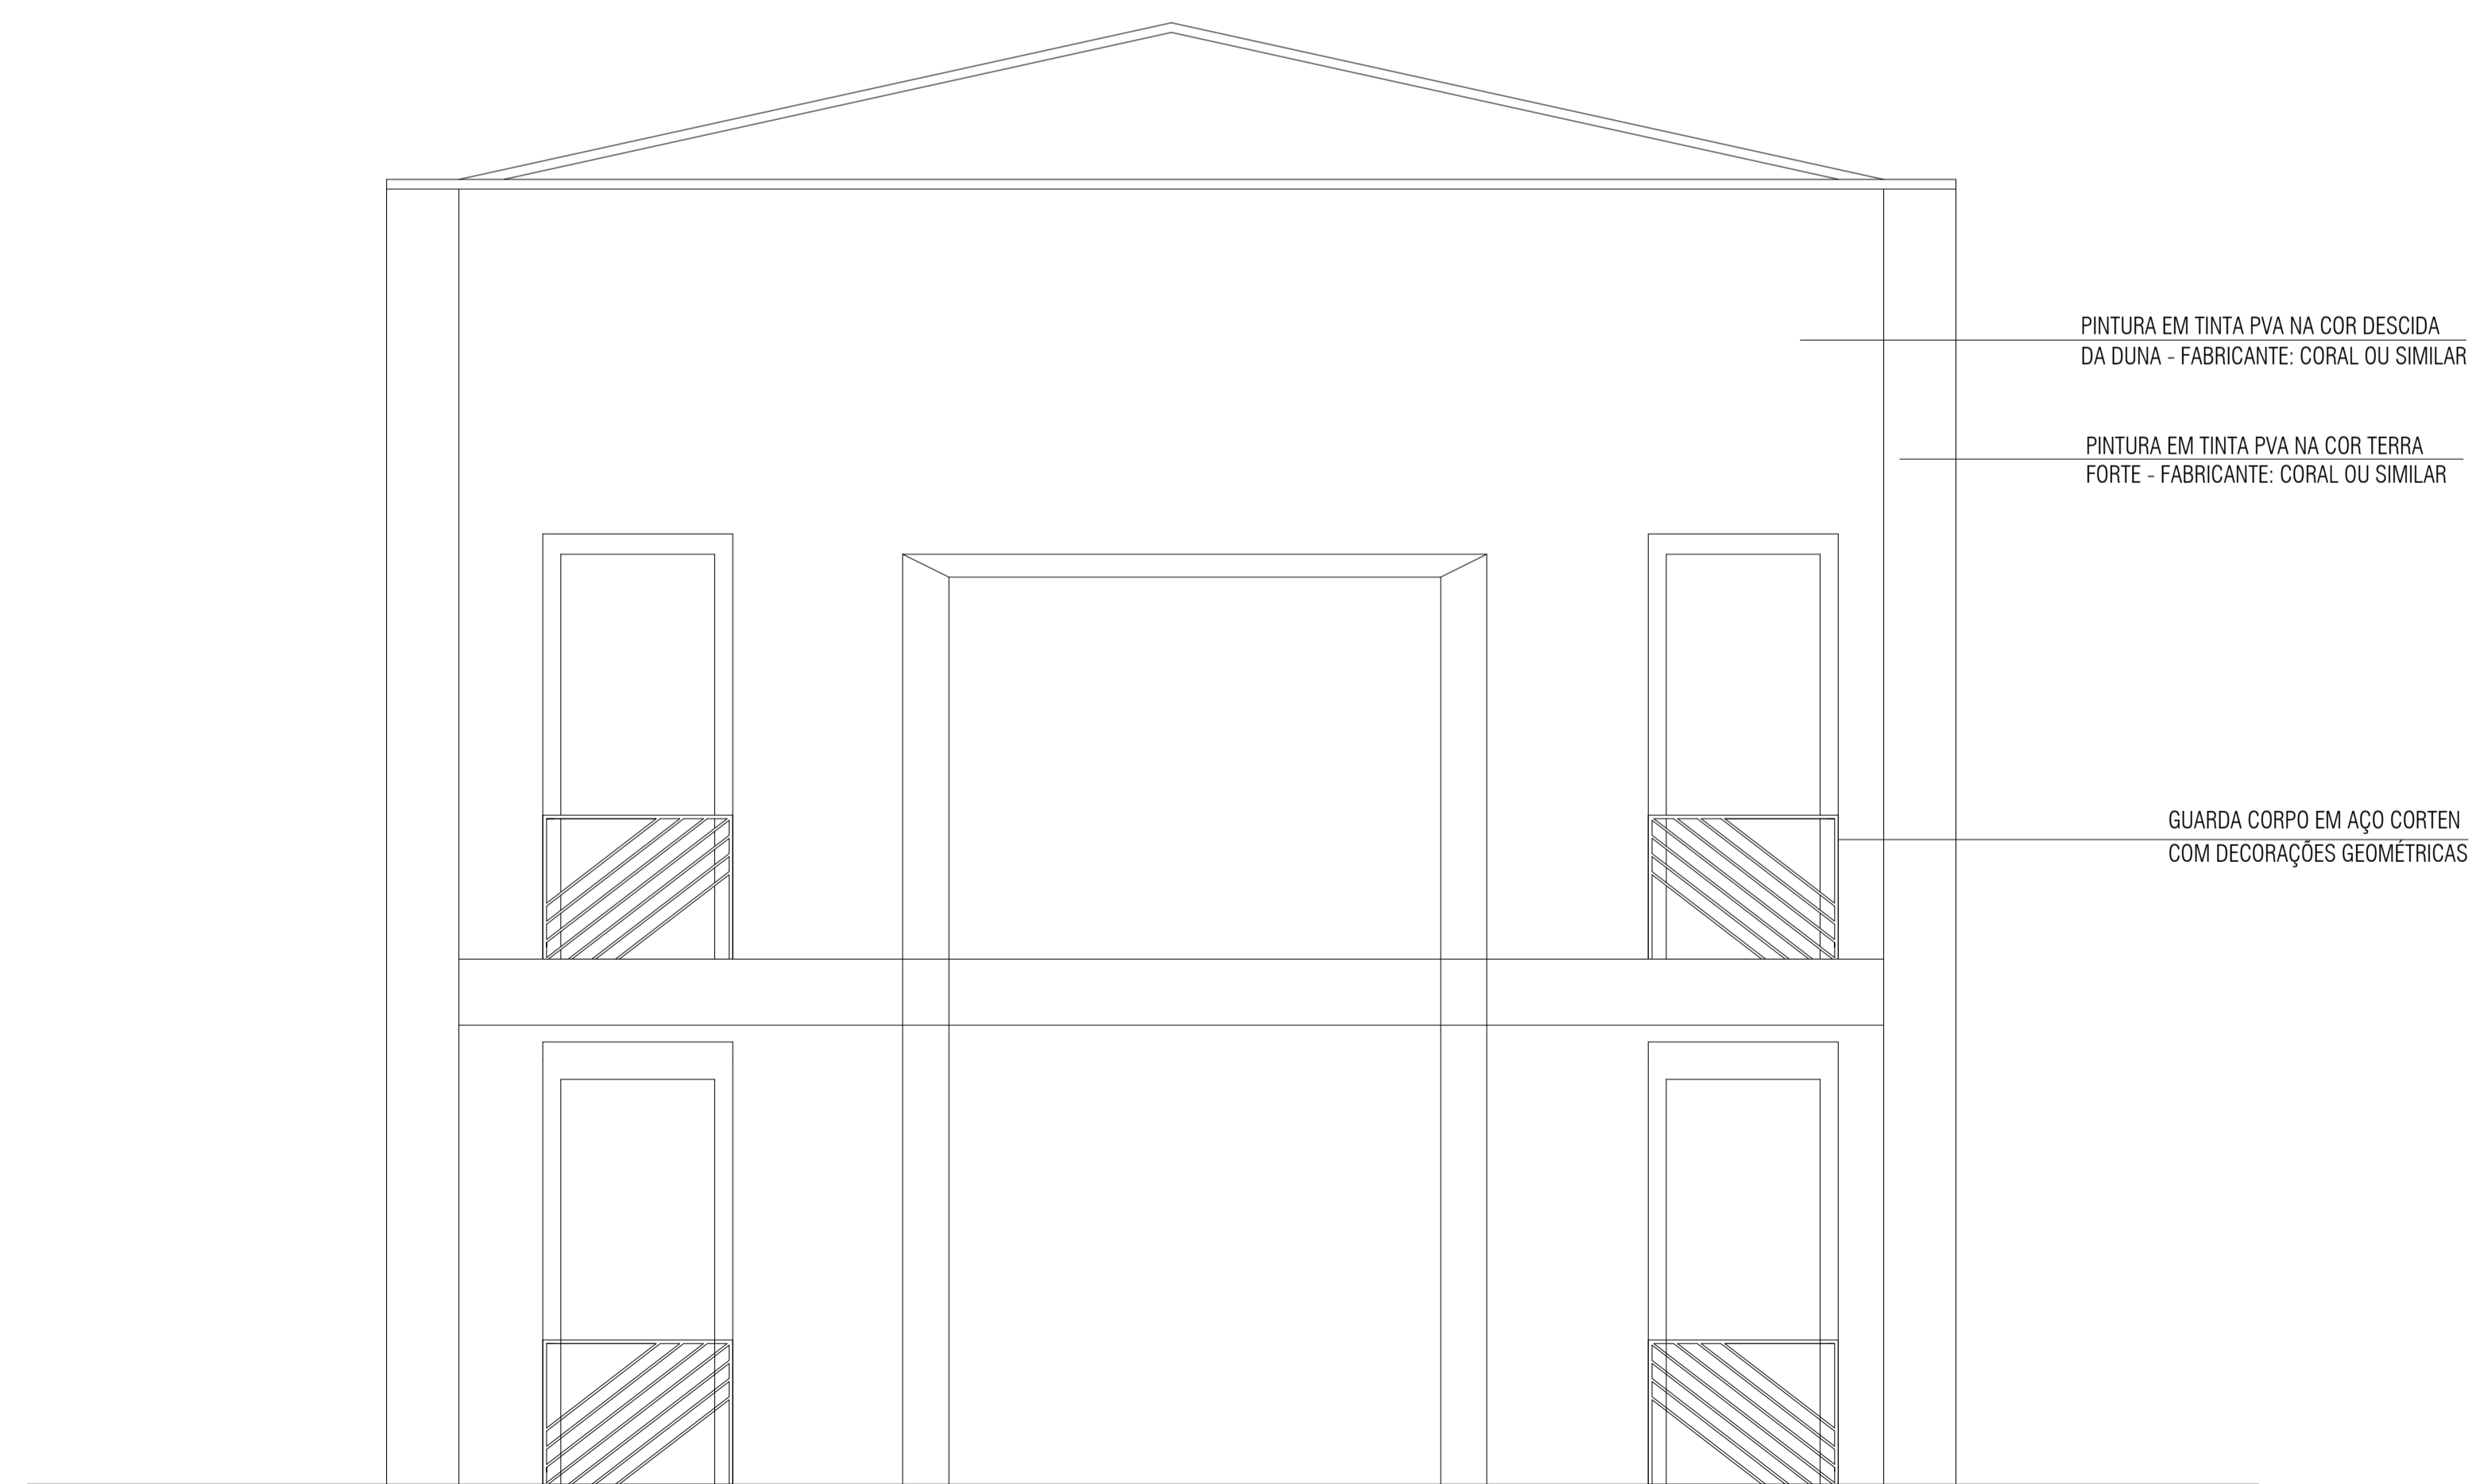

FACHADA LATERAL
Esc 1/50

	PROJETO: UIRAPURU CENTRO DE ARTES: PROJETO DE REABILITAÇÃO ARQUITETÔNICA PARA UMA ESCOLA DE ARTES E GALERIA NO CENTRO HISTÓRICO DE BELÉM-PA	PRIMEIRA-FOLHA Nº:	
	ENDEREÇO: TV. PADRE CHAMPAGNAT - CAMPINA, BELÉM - PA	ORIENTADORA: PROF. DRA. ROSEANE NORAT	17
	TÍTULO: ELEVAÇÕES DE FACHADA	DISCENTE: GIULIA GAMA TOBIAS FURTADO (201504340014)	17
		ESCALA: INDICADA DATA: 20/12/2019	