



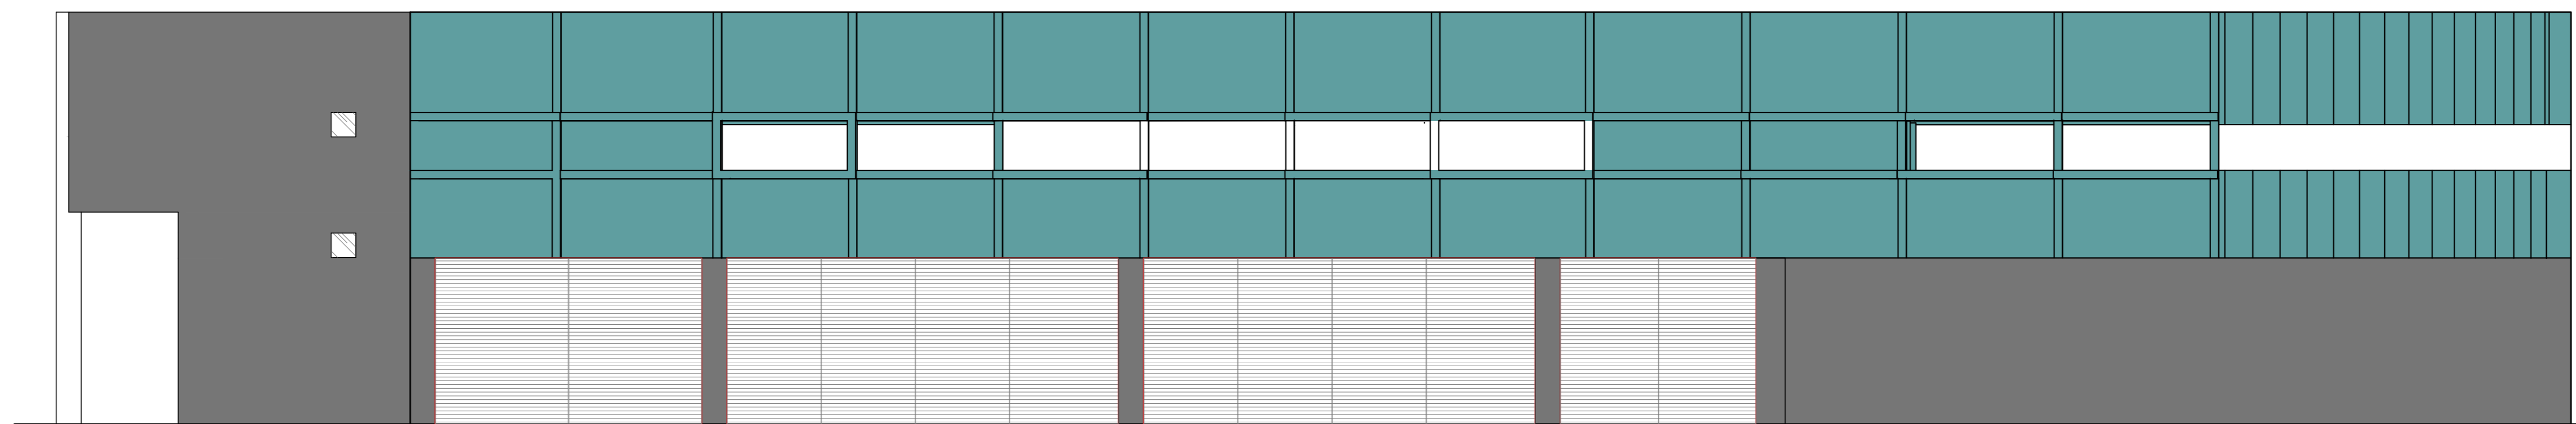


ELEVAÇÃO 1
TRAVESSA PADRE EUTÍQUIO
ESC 1/100

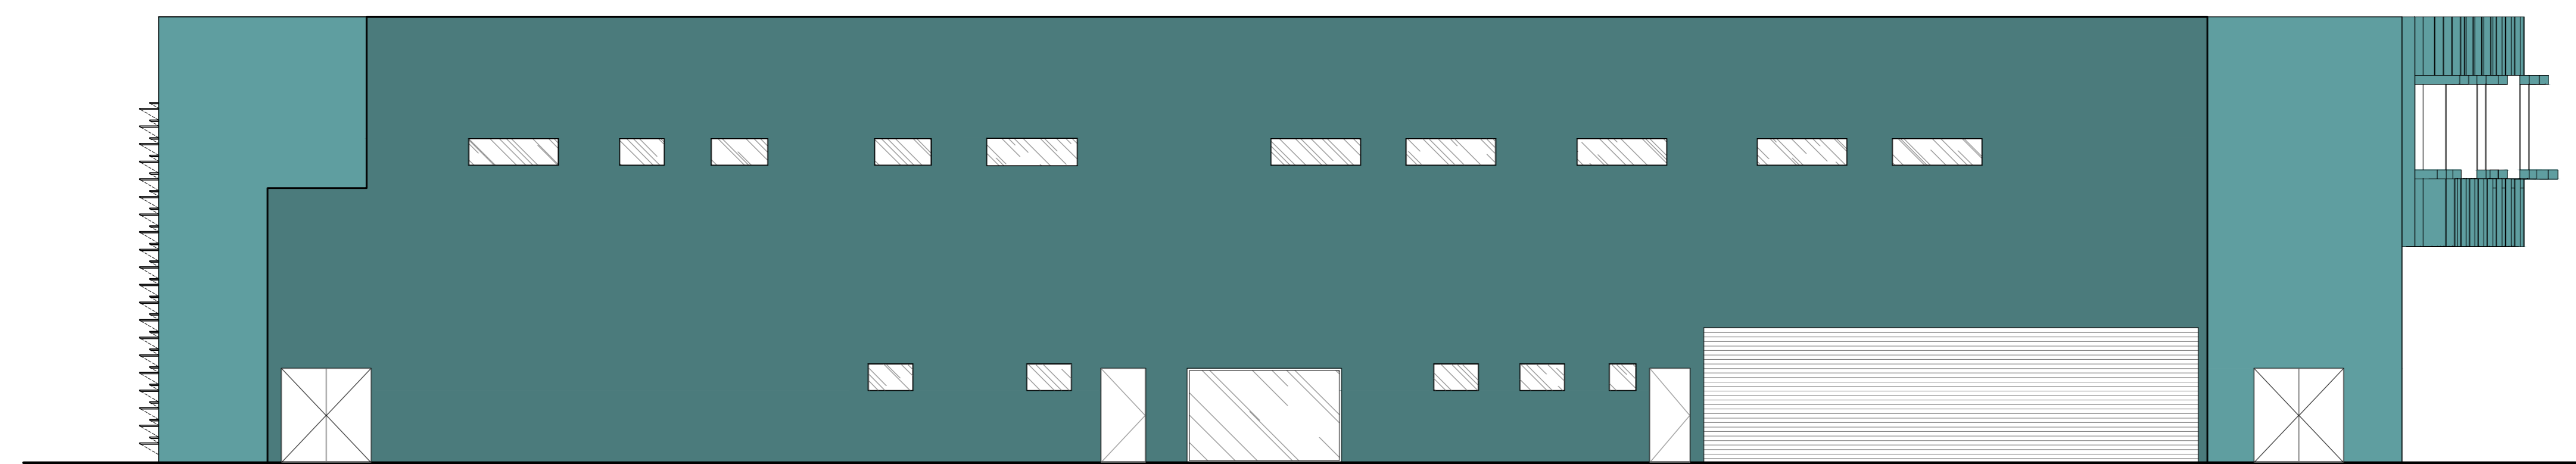

ELEVAÇÃO 2
LATERAL INTERNA DO LOTE
ESC 1/100



ELEVAÇÃO 4
TRAVESSA APINAGÉS
ESC 1/100

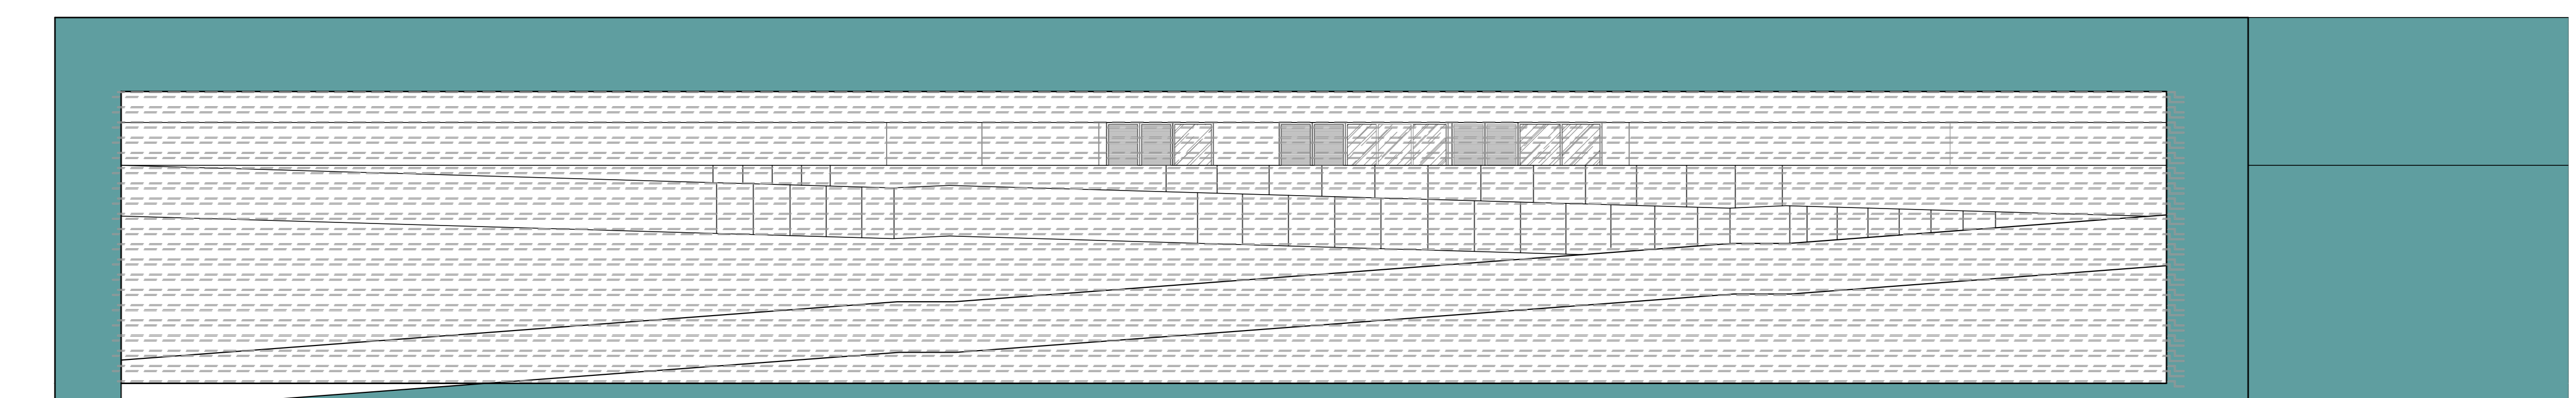

ELEVAÇÃO 4
TRAVESSA QUINTINO BOCAIPIVA
ESC 1/100