





PLANTA DO ESTACIONAMENTO E PAISAGISMO  
126 VAGAS  
Escala: 1:100

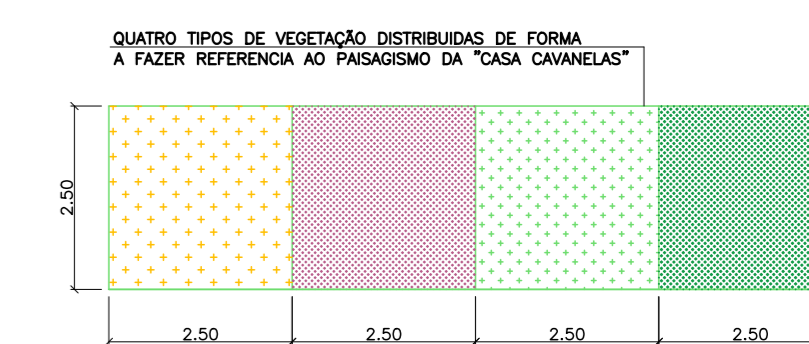

GRAMA PAISAGISMO  
Escala: 1:100

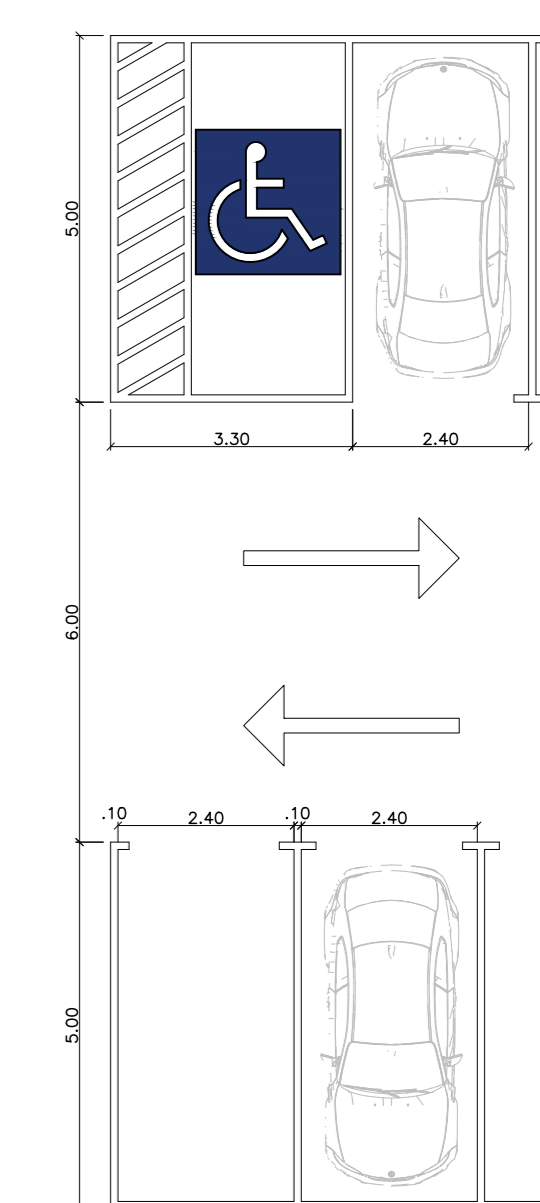

VAGAS DO ESTACIONAMENTO  
Escala: 1:100



UNIVERSIDADE FEDERAL DO PARÁ  
FACULDADE DE ARQUITETURA E URBANISMO

DISCIPLINA: TCC II - PRÉ-PROJETO DE UM CENTRO DE LAZER

DOCENTE: RONALDO CARVALHO

ASSUNTO: ESTACIONAMENTO E PAISAGISMO

ALUNO: AMANDA DE PAULA BENTES PESSOA

DATA: 05/07/2019

FOLHA: 02

ESCALA: INDICADA