



FACHADA LATERAL - TV. LEÃO XIII
escala 1:125

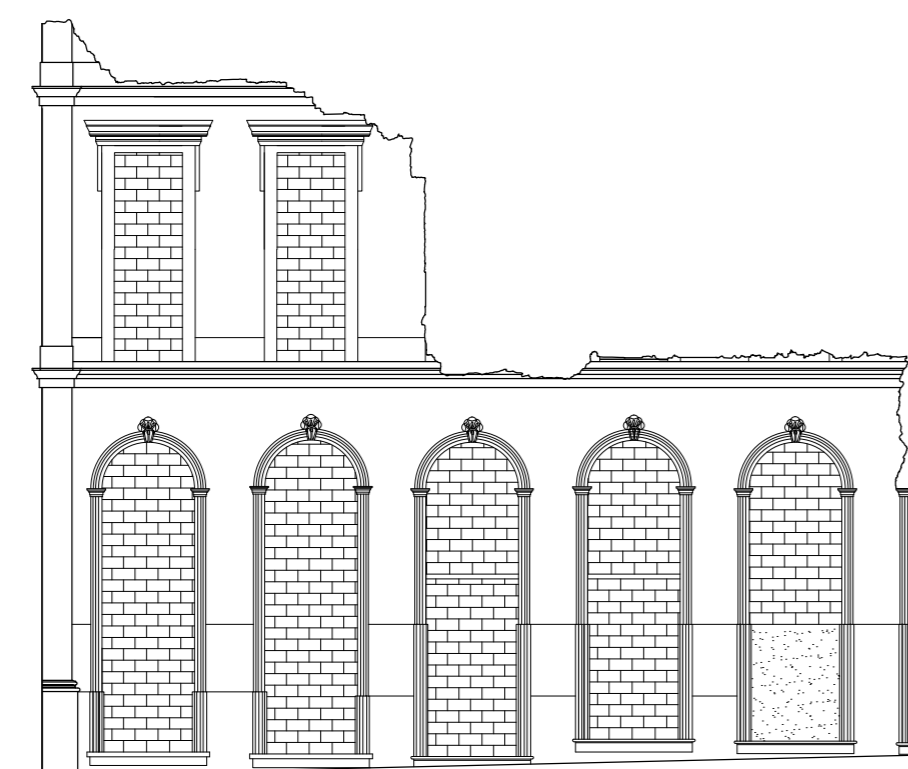

FACHADA FRONTAL - R. SANTO ANTÔNIO
escala 1:125



FACHADA LATERAL - TV. LEÃO XIII
escala 1:125

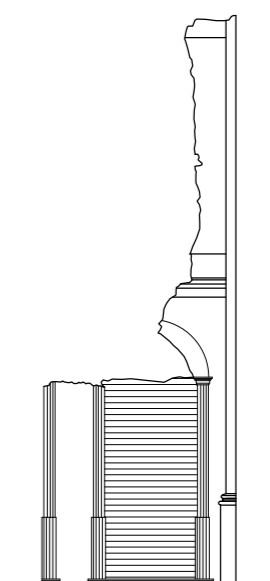

FACHADA FRONTAL - R. SANTO ANTÔNIO
escala 1:125

	UNIVERSIDADE FEDERAL DO PARÁ ITEC - FAU - LACORE		
PROJETO: PROJETO DE INSERÇÃO ARQUITETÔNICA DA ANTIGA CASA CARVALHAES		ETAPA: LEVANTAMENTO FÍSICO CADASTRAL	
CONTEÚDO: FACHADA FRONTAL E LATERAL		DESENHO DE REFERÊNCIA: PROJ. HABITAR O CENTRO - PMB/FUMBEL 2002	
ALUNA: SASKYA RODRIGUES BRANDÃO		MATRÍCULA: 201304340059	DATA: 15/12/2019
PROF. ORIENTADORA: ROSEANE DA C. COSTA NORAT		ESCALA: 1:125	01/00