




**1 PLANTA DE PAISAGISMO**  
ESCALA: 1:100

ESPECIFICAÇÕES DO PROJETO PAISAGÍSTICO			
<b>FORRAÇÃO</b>			
COD.	SÍMBOLO	NOME CIENTÍFICO NOME POPULAR	OBSERVAÇÕES
A-01		AXONOPUS COMPRESSUS GRAMA SÃO CARLOS	ALTURA ENTRE 10 E 15 CM.
<b>PORTE BAIXO / MÉDIO</b>			
COD.	SÍMBOLO	NOME CIENTÍFICO NOME POPULAR	OBSERVAÇÕES
B-01		HOSTA SPP. JUNE HOSTA	D. 60 CM.
B-02		IPOMÉIA HORSFALLIAE IPOMÉIA RUBRA	PREVER PONTOS DE SUSTENTAÇÃO NO MURO PARA DESENVOLVIMENTO DA TREPadeira.
B-03		ASCLEPIAS CURASSAVICA L. PAINA-DE-SAPO	ARBUSTO, H. 50CM.
<b>PORTE ALTO</b>			
COD.	SÍMBOLO	NOME CIENTÍFICO NOME POPULAR	OBSERVAÇÕES
C-01		MALPHIGIA EMARGINATA ACEROLEIRA	LOCADA EM PLANTA.
C-02		SYZYGIUM JAMBOS JAMBEIRO	LOCADA EM PLANTA.
C-03		EUTEPPE OLEACEA AÇAIZEIRO	LOCADA EM PLANTA.
C-04		TECOMA STANS (L.) IPÊ-MIRIM	LOCADA EM PLANTA.

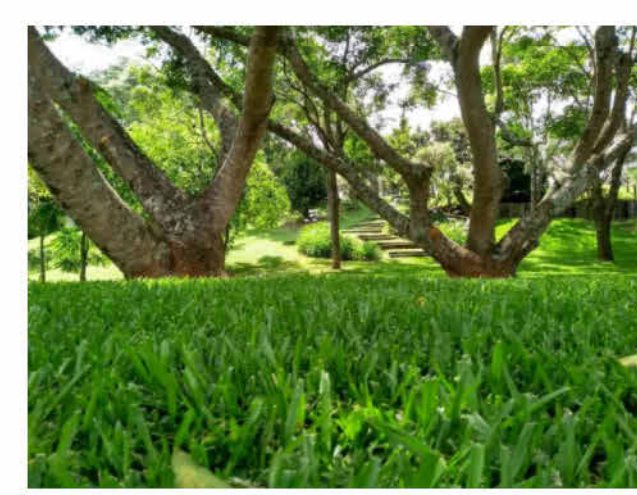

GRAMA SÃO CARLOS



HOSTA JUNE




IPOMÉIA RUBRA



PAINA-DE-SAPO



ACEROLEIRA

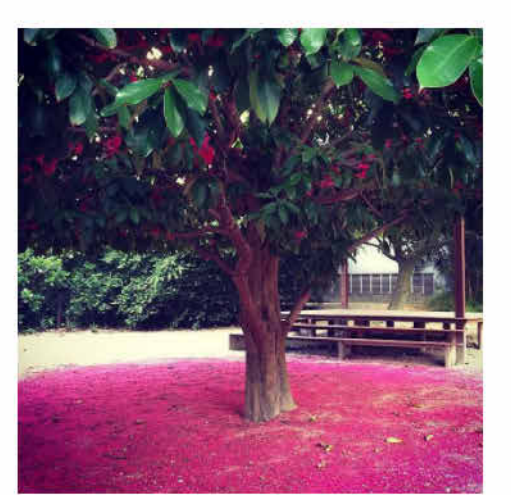

JAMBEIRO



AÇAIZEIRO



IPÊ-MIRIM

**UFPA** INSTITUTO DE TECNOLOGIA  
FACULDADE DE ARQUITETURA E URBANISMO  
TRABALHO DE CONCLUSÃO DE CURSO II

ALUNO(S): PEDRO EDUARDO LIMA DE AVIZ (202004340011)  
ORIENTADORA: PROFª DRª RACHEL SFAIR FERREIRA BENZECRY  
ASSUNTO: PLANTA DE PAISAGISMO  
PROJETO: ANTEPROJETO DE HABITAÇÃO MULTIFAMILIAR DE INTERESSE SOCIAL  
ENDEREÇO: PASSAGEM DALVA, Nº278. MARAMBAIA, BELÉM (PA).

ESCALA: Como indicado  
DATA: SETEMBRO/2025  
PRANCHA: P01/ 12 PAISAGISMO