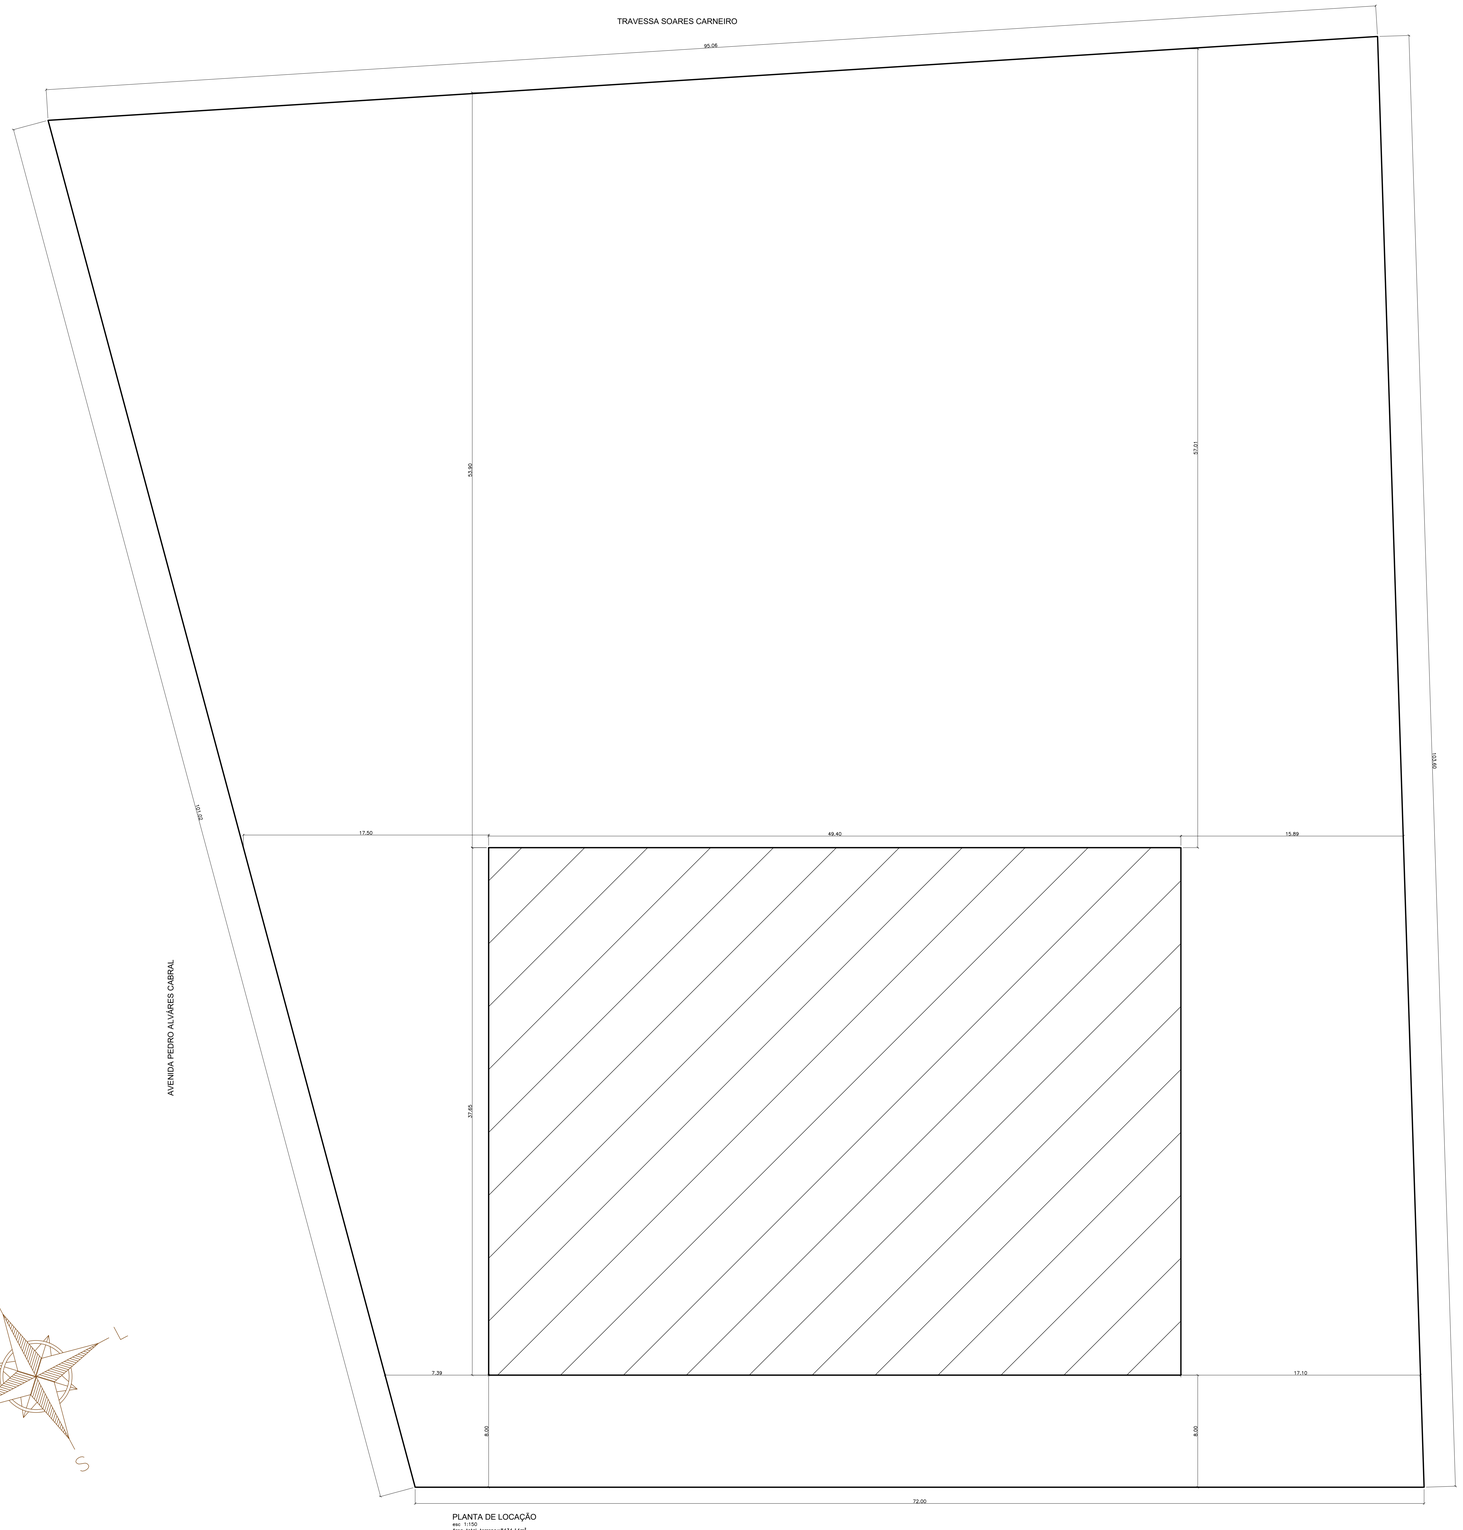

PLANTA DE LOCAÇÃO
esc 1:150
área total terreno=8434,14m²
área total edificação=928,07m²

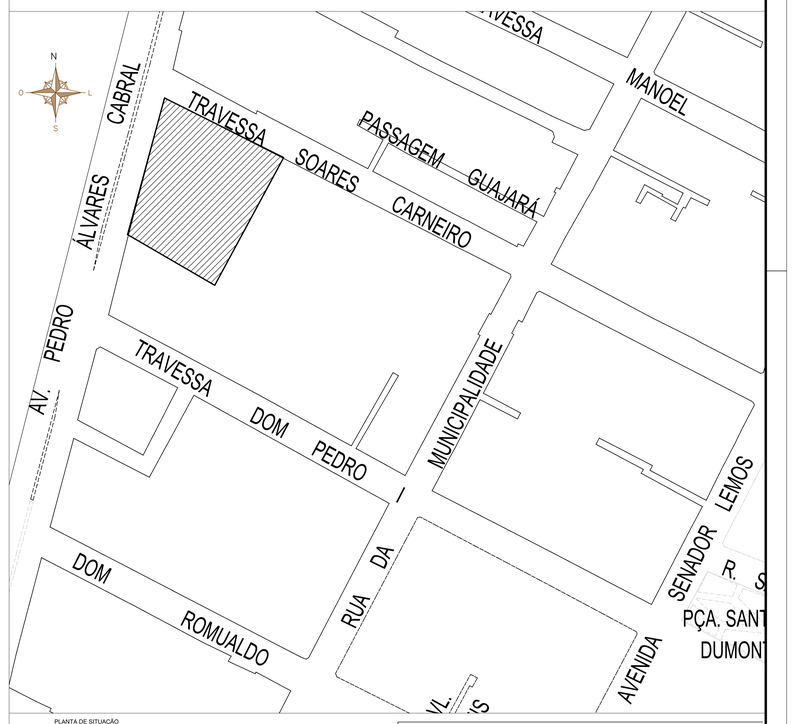

PLANTA DE SITUAÇÃO
ESC: 1:1500

UNIVERSIDADE FEDERAL DO PARÁ
FACULDADE DE ARQUITETURA E URBANISMO

DISCIPLINA:	TCC II - PRÉ-PROJETO DE UM CENTRO DE LAZER
DOCENTE:	RONALDO CARVALHO
ASSUNTO:	PLANTA DE SITUAÇÃO PLANTA DE LOCAÇÃO
FOLHA:	01
ALUNO:	AMANDA DE PAULA BENTES PESSOA
DATA:	05/07/2019
ESCALA:	INDICADA