



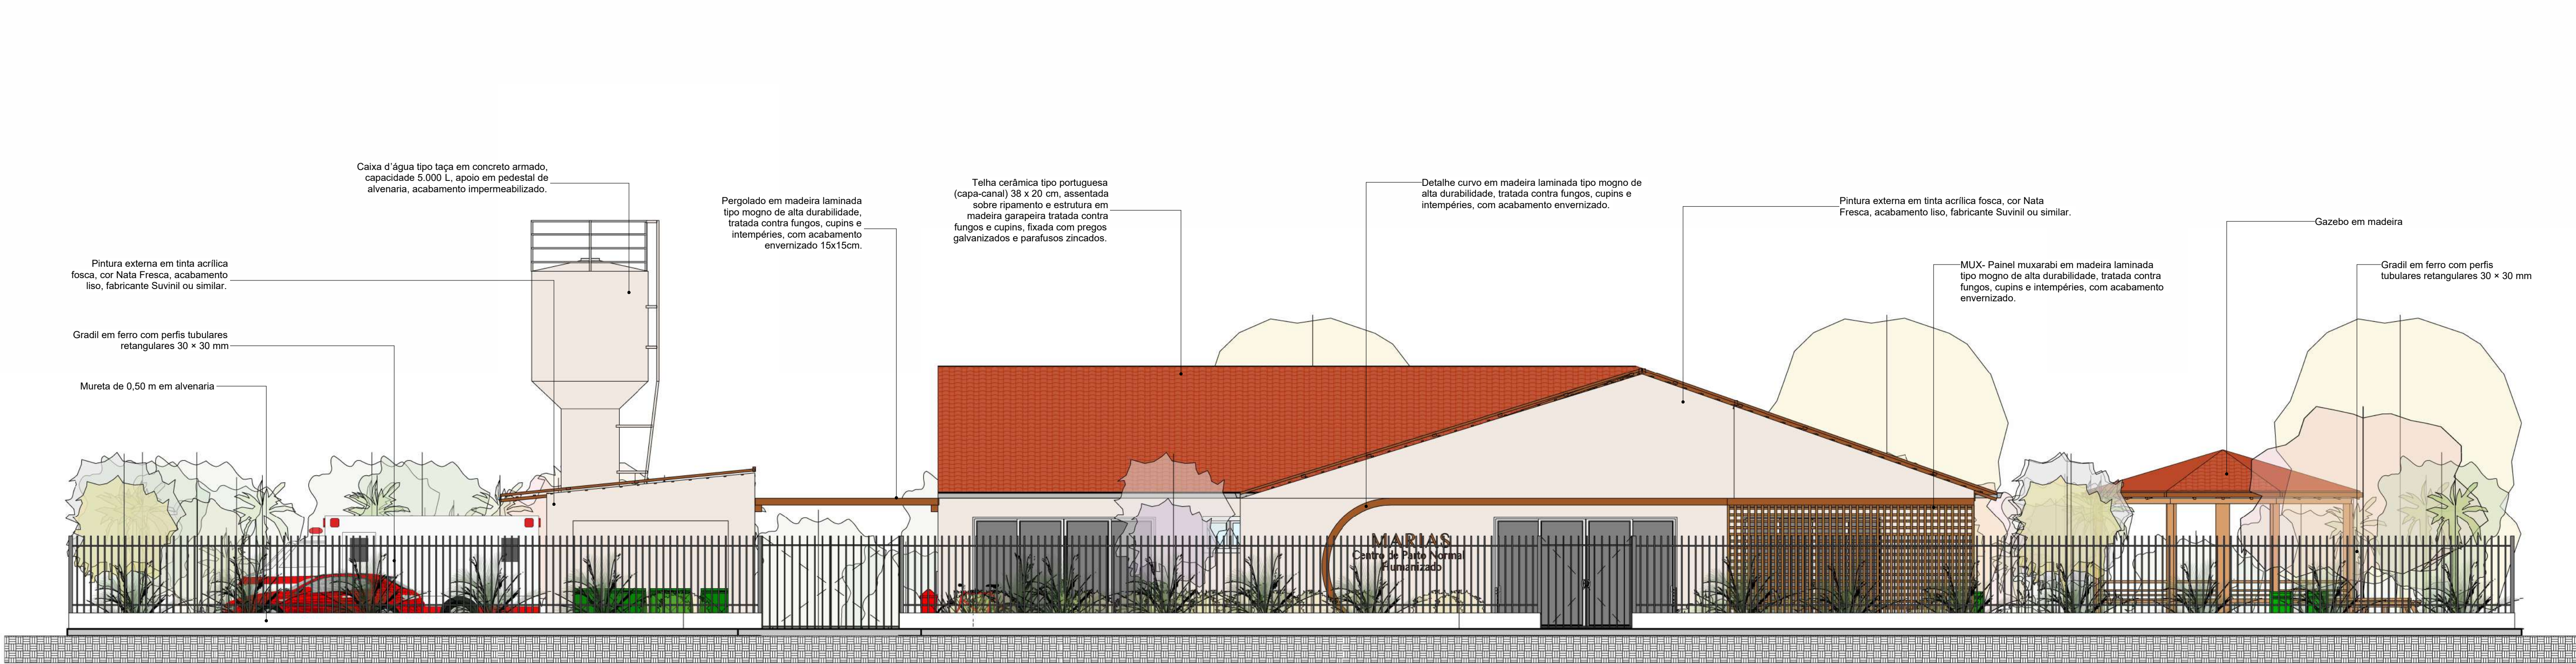

1 ELEVÇÃO FRONTAL-COM GRADIL

1 : 75

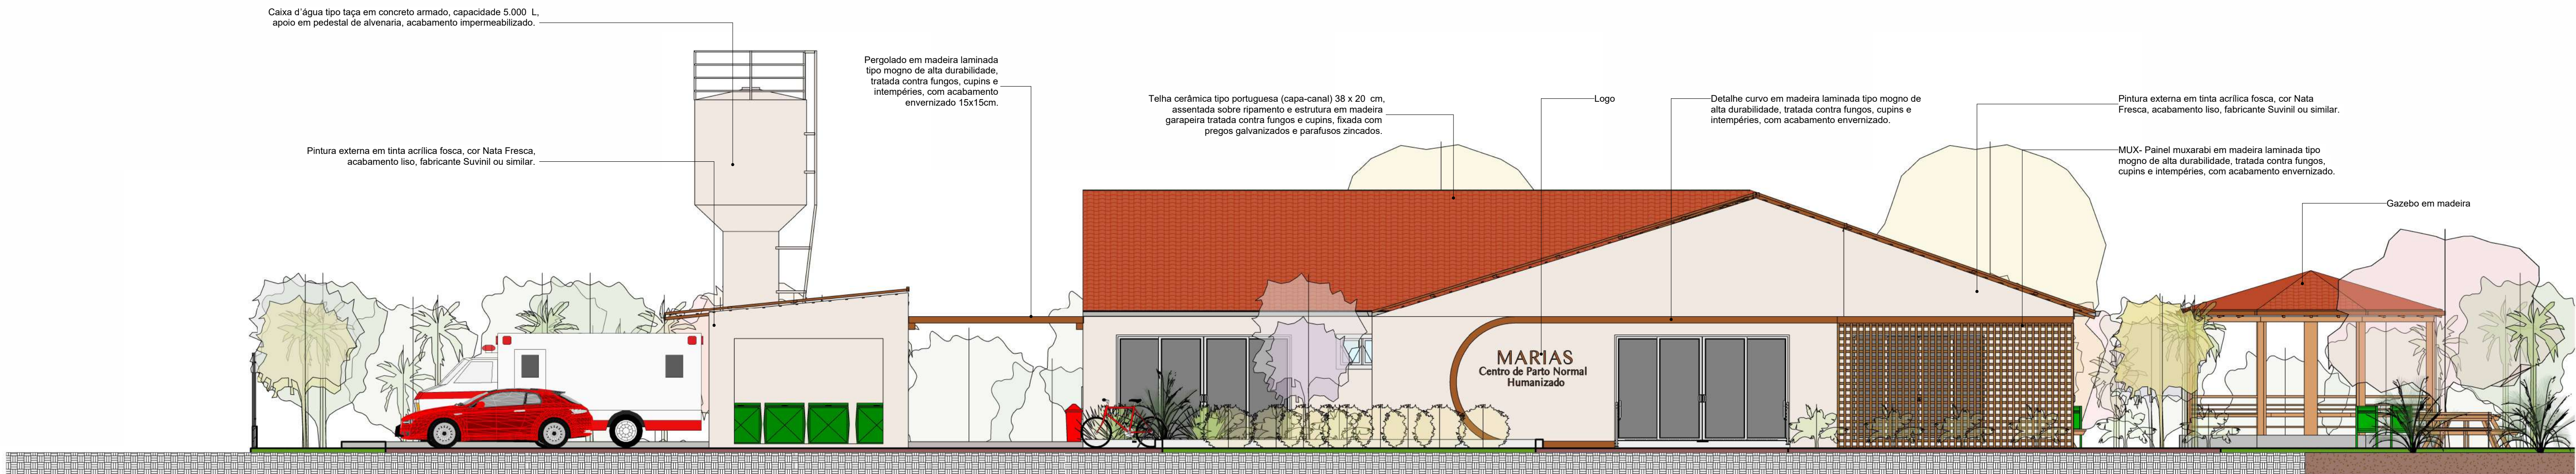

2 ELEVÇÃO FRONTAL-SEM GRADIL

1 : 75



3 ELEVÇÃO POSTERIOR

1 : 75

LEGENDA ESPECIFICAÇÕES DE PROJETO:

PISO	REVESTIMENTO PAREDE	FORRO	DIVISÓRIAS E FECHAMENTO
P1- Piso vinílico em réguas, dimensões 20,8 cm x 123,0 cm, espessura de 2 mm, cor Lavanda, instalado por sistema colado sobre base de concreto devidamente regularizada e nivelada, conforme recomendações do fabricante. Fabricante: Tarkett ou similar.	R1- Porcelanato Mos Venus Alpe Quadra, dimensão 30 x 30 cm, assentado sobre base regularizada com argamassa colante tipo AC-II (ou conforme local de aplicação), junta mínima de 2 mm preenchida com rejunte cimentício flexível branco. Referência: fabricante Eliane ou similar.	F1- O forro em placas de gesso acartonado (drywall), com espessura mínima de 12,5 mm, do tipo ST em áreas secas, fixadas sobre perfis metálicos de aço galvanizado com proteção anticorrosiva e pintura em branco gelo.	D1-Divisória em granito polido Branco Siena, com espessura de 3 cm, com tratamento impermeabilizante aplicado conforme recomendação do fabricante e bordas chanfradas.
P2- Piso em porcelanato Minimum Nude NA, dimensão 80 x 80 cm, assentado sobre base regularizada com argamassa colante tipo AC-II (ou conforme necessidade do substrato), aplicado segundo orientações do fabricante. Junta mínima de 2 mm preenchida com rejunte cimentício flexível, referência fabricante Eliane ou similar.	R2- Pintura interna em tinta acrílica fosca, cor Nata Fresca, acabamento liso, fabricante Suvini ou similar. Aplicação em no mínimo 2 demãos, conforme orientações do fabricante, sobre base regularizada, lixada, limpa e selada com fundo preparador.	F2- O forro em placas de gesso acartonado (drywall), com espessura mínima de 12,5 mm, do tipo RU em áreas úmidas, fixadas sobre perfis metálicos de aço galvanizado com proteção anticorrosiva e pintura em branco gelo.	D2- Divisória em placas de gesso de 8 mm de espessura, resistentes à umidade, com estrutura simples em perfis de aço galvanizado até altura de 2,00 m, Drywall ou similar.
P3- Piso em porcelanato Minimum Areia EXT, dimensão 80 x 80 cm, assentado sobre base regularizada com argamassa colante tipo AC-II, conforme necessidade do substrato, aplicado segundo orientações do fabricante. Junta mínima de 3 mm, preenchida com rejunte cimentício flexível. Referência: fabricante Eliane ou similar.	R3-Pintura interna em tinta acrílica fosca, cor Argila, acabamento liso, fabricante Suvini ou similar. Aplicação em no mínimo 2 demãos, conforme recomendações do fabricante, sobre superfície regularizada, lixada, limpa e selada com fundo preparador.	F3- O forro será executado em conjunto de réguas de madeira Cedro Marinho Extra, largura de 7 cm, previamente tratadas contra fungos, cupins e umidade, com acabamento em verniz poliuretano fosco, lavável, incolor e atóxico. A instalação será realizada sobre estrutura de perfis metálicos galvanizados, fixados à laje por meio de pendurais reguláveis.	COMPONENTES DA FACHADA
P4- Piso em porcelanato Minimum Cimento EXT, dimensão 80 x 80 cm, assentado sobre base regularizada com argamassa colante tipo AC-III, aplicada conforme orientações do fabricante. Junta mínima de 3 mm, preenchida com rejunte cimentício flexível. Referência: fabricante Eliane ou similar.	R4-Pintura interna em tinta acrílica fosca, cor Telha nova, acabamento liso, fabricante Suvini ou similar. Aplicação em no mínimo 2 demãos, conforme orientações do fabricante, sobre superfície regularizada, lixada, limpa e selada com fundo preparador.	F4- Laje de concreto rebocada, emassada e pintada com tinta acrílica fosca, cor branco neve, fabricante coral ou similar	MUX- Painel muxarabi em madeira laminada tipo mogno de alta durabilidade, tratada contra fungos, cupins e intempéries, com acabamento envernizado. A fixação da estrutura deve ser realizada diretamente na fachada, utilizando suportes metálicos em aço galvanizado.
P5- Piso em porcelanato Minimum Nude NA, dimensão 60 x 60 cm, assentado sobre base regularizada com argamassa colante tipo AC-II (ou conforme necessidade do substrato), aplicado segundo orientações do fabricante. Junta mínima de 2 mm preenchida com rejunte cimentício flexível, referência fabricante Eliane ou similar.	R5- Pintura externa em tinta acrílica fosca, cor Nata Fresca, acabamento liso, fabricante Suvini ou similar. Aplicação em no mínimo 2 demãos, conforme orientações do fabricante, sobre base regularizada, lixada, limpa e selada com fundo preparador.		PED-Parede da fachada revestida com filetes de pedra-canjiunha, assentados sobre alvenaria previamente preparada e nivelada. Os filetes devem ser alinhados conforme projeto, com juntas regulares preenchidas com rejunte apropriado para exteriores, garantindo aderência, estética e durabilidade.

QUADRO DE ESQUADRIAS - PORTAS				
IND.	DESCRIÇÃO	LARGURA	ALTURA	QUANT.
P1	Porta de correr com quatro folhas, sendo duas móveis e duas fixas, acabamento na cor branca e fechamento em vidro laminado temperado de 6 mm de espessura com película fosca dim 4,00x2,45.	4,00	2,45	3
P2	Porta de correr com quatro folhas, sendo duas móveis e duas fixas, acabamento na cor branca e fechamento em vidro laminado temperado de 6 mm de espessura com película fosca dim 3,00x2,45.	3,00	2,45	1
P3	Porta de abrir com uma folha, fabricada em MDF hidrófugo com acabamento amadeirado de mogno laminado de alta resistência, com proteção inferior contra impactos em chapa metálica de 40 cm de altura. Possui puxador horizontal contido de 40 cm, instalado conforme altura e posicionamento estabelecidos pela NBR 9058-2020.	1,00	2,15	2
P4	Porta de abrir com duas folhas, em MDF hidrófugo com acabamento amadeirado tipo mogno laminado de alta resistência, marco e alçarões em madeira maciça na mesma localidade. Ferragens e dobradiças em aço inoxidável.	1,20	2,10	2
P5	Porta de abrir com uma folha, fabricada em MDF hidrófugo, com acabamento amadeirado tipo mogno em laminado de alta resistência. Marco e alçarões em madeira maciça na mesma localidade. Ferragens e dobradiças em aço inoxidável. Dimensões:0,80m x 2,10m.	0,80	2,10	20
P6	Porta de abrir com uma folha, fabricada em MDF hidrófugo, com acabamento amadeirado tipo mogno em laminado de alta resistência. Marco e alçarões em madeira maciça na mesma localidade. Ferragens e dobradiças em aço inoxidável. Dimensões:0,70m x 2,10m.	0,80	2,10	12
P7	Porta de abrir com uma folha, fabricada em MDF hidrófugo, com acabamento amadeirado tipo mogno em laminado de alta resistência. Marco e alçarões em madeira maciça na mesma localidade. Ferragens e dobradiças em aço inoxidável. Dimensões:0,70m x 2,10m.	0,70	2,10	6
P8	Porta de correr com quatro folhas, sendo duas móveis e duas fixas, acabamento na cor branca e fechamento em vidro laminado temperado de 6 mm de espessura dim 2,00x2,10.	2,00	2,10	6
P9	Porta dupla pivotante em alumínio, acabamento na cor branca, com fechamento em vidro laminado temperado de 6 mm fosco, equipada com fechadura, dimensões 1,500 m x 2,10 m.	1,25	2,10	1
P10	Porta de correr com quatro folhas, sendo duas móveis e duas fixas, acabamento na cor branca e fechamento em vidro laminado temperado de 6 mm de espessura com película fosca dim 2,00x2,45.	2,00	2,45	1
P11	Porta de abrir para divisória, em MDF em MDF hidrófugo, com acabamento amadeirado tipo mogno em laminado de alta resistência com dobradiças e puxador em aço inox- dimensões 0,60 x 2,10 m.	0,62	2,10	4
P12	Porta de abrir para divisória, em MDF em MDF hidrófugo, com acabamento amadeirado tipo mogno em laminado de alta resistência com dobradiças e puxador em aço inox- dimensões 0,90 x 2,10 m.	0,90	2,10	4
P13	Elemento vazado do tipo cobogó em concreto, padrão geométrico quadrado, dimensões 30 x 28 cm, acabamento natural.			210

QUADRO DE ESQUADRIAS - JANELAS					
IND.	DESCRIÇÃO	LARGURA	ALTURA	PEITORIL	QUANT.
B1	Balancim do tipo Maxim-Ar, composto por 3 seções, com fechamento em vidro laminado incolor de 6 mm de espessura. Perfis estruturais em alumínio anodizado da linha 25, cor branca, acabamento resistente à oxidação.	1,57	0,67	1,90	3
B2	Balancim do tipo Maxim-Ar, composto por 2 seções, com fechamento em vidro laminado incolor de 6 mm de espessura. Perfis estruturais em alumínio anodizado da linha 25, cor branca, acabamento resistente à oxidação.	1,20	0,60	1,90	7
B3	Balancim do tipo Maxim-Ar, composto por 3 seções, com fechamento em vidro laminado incolor de 6 mm de espessura. Perfis estruturais em alumínio anodizado da linha 25, cor branca, acabamento resistente à oxidação.Dim-0,60x2,40	2,47	0,67	1,90	3
B4	Balancim do tipo Maxim-Ar, composto por 2 seções, com fechamento em vidro laminado incolor de 6 mm de espessura. Perfis estruturais em alumínio anodizado, cor branca, acabamento resistente à oxidação.Dim.1,00x0,60	1,00	0,60	1,90	4
B5	Esquadria de correr em alumínio, com 4 folhas, 2 móveis e 2 fixas, acabamento com pintura eletrostática branca, fechamento em vidro temperado transparente de 6 mm, dimensões de 1,90 x 2,45 m de altura 2	2,07	0,67	2,21	1
J1	Esquadria de correr em alumínio, com 4 folhas, 2 móveis e 2 fixas, acabamento com pintura eletrostática branca, fechamento em vidro temperado transparente de 6 mm, dimensões de 1,90 x 2,45 m de altura	1,90	2,45	0,15	1
J2	Esquadria de correr em alumínio, com 4 folhas, 2 móveis e 2 fixas, acabamento com pintura eletrostática branca, fechamento em vidro temperado transparente de 6 mm, dimensões de 3,00 x 2,45 m.	3,00	2,45	0,15	1
J3	Esquadria de correr em alumínio, com 4 folhas, 2 móveis e 2 fixas, acabamento com pintura eletrostática branca, fechamento em vidro temperado transparente de 6 mm, dimensões de 2,00 x 1,50 m.	2,00	1,50	<varia>	8
J4	Esquadria de correr em alumínio, com 4 folhas, 2 móveis e 2 fixas, acabamento com pintura eletrostática branca, fechamento em vidro temperado transparente de 6 mm, dimensões de 2,50 x 1,70 m.	2,50	1,70	0,80	3
J5	Esquadria fixa de alumínio, uma folha acabamento com pintura eletrostática branca, fechamento em vidro temperado transparente de 6 mm, dimensões de 0,90 x 1,20 m.	0,90	1,20	1,00	1

SOLEIRAS
Granito polido Branco Siena, espessura 2 cm, com tratamento impermeabilizante. Aplicar soliera sempre que houver mudança de nível ou transição de piso, com acabamento polido e alinhamento perfeito entre os diferentes revestimentos.
PEITORIS
Executar em granito polido Branco Siena, com inclinação mínima de 2% em direção externa para escoamento de água, rebaixo para encaixe da pingadeira e pingadeira pré-moldada. Avanço mínimo de 25 mm além da face externa do vão.
RODAPÉS
Rodapé com 10 cm de altura, no mesmo material do piso, exceto nos locais em que o revestimento de parede for em porcelanato.

	UNIVERSIDADE FEDERAL DO PARÁ INSTITUTO DE TECNOLOGIA FACULDADE DE ARQUITETURA E URBANISMO		
	DISCIPLINA: TRABALHO DE CONCLUSÃO DE CURSO II ORIENTADOR: PROF. DR. RAUL VENTURA NETO		
	DISCENTE: SUELI DIAS DOS SANTOS-202004340037		
	CONTEÚDO: ELEVÇÃO FRONTAL E POSTERIOR	DATA: 09/2025	PRANCHAS: 08/12