


PLANTA BAIXA - ESPECIFICAÇÕES
ESC. 1/200

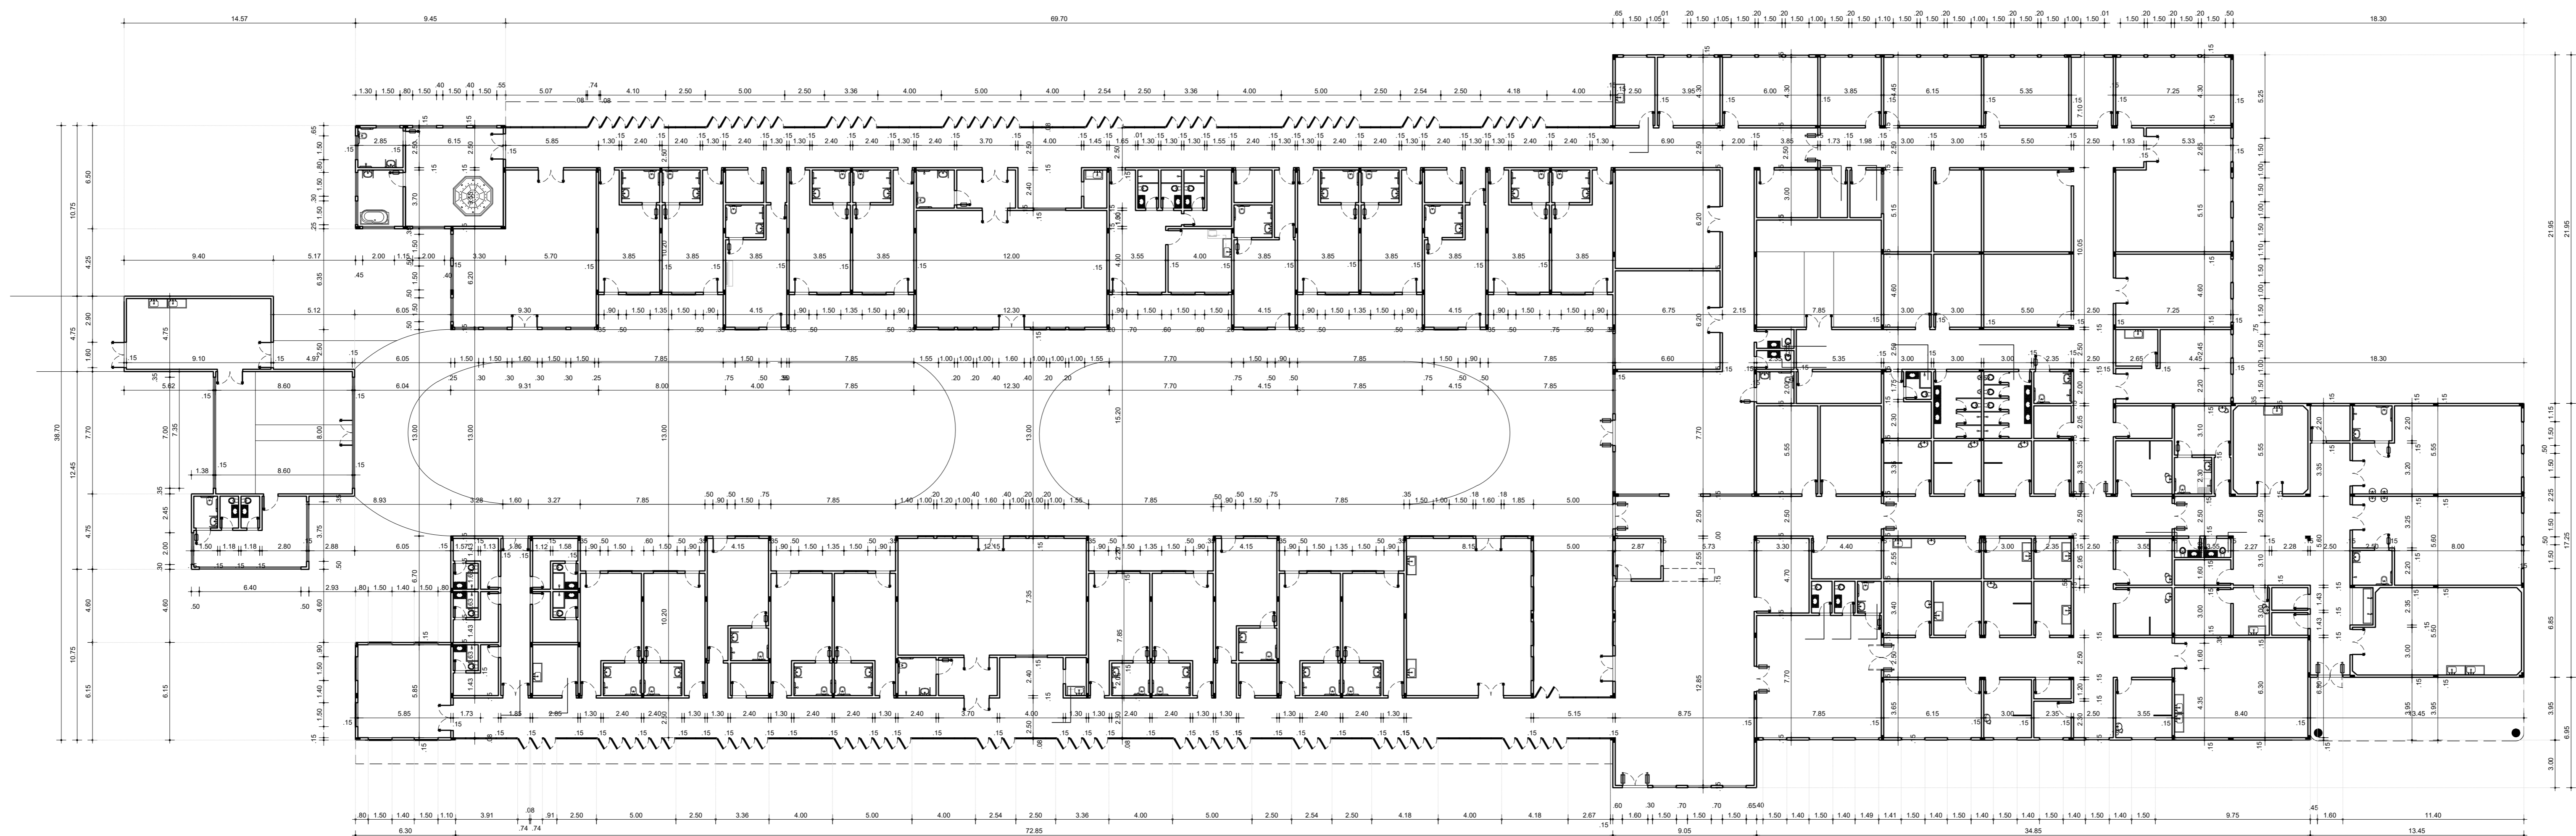

PLANTA BAIXA - COTAS
ESC. 1/200

R - REVESTIMENTO DE PAREDE

- R1 - REBOCO LISO NO TRACO 1:8, PINTURA COM TINTA ACRILICA COM ACABAMENTO EGHELL NA COR MARFIM ELOQUENTE, 3 DEMARC. CORAL, LINHA SUPERLAVABLE.
- R2 - PORCELANATO NATURAL RETIFICADO NA COR CEMENT, DIMENSÃO 60X60 CM, 10,80 MM DE ESPESURA COM DIVISÓRIA SECA - PORTOBELLO, LINHA ARTSY (CÓD. 24136).
- R3 - PORCELANATO NATURAL RETIFICADO NA COR BRANCO, DIMENSÃO 60X60 CM, 10 MM DE ESPESURA COM DIVISÓRIA SECA - PORTOBELLO, LINHA SIMPLES (CÓD. 22323).
- R4 - PORCELANATO NATURAL RETIFICADO NA COR WHITE, DIMENSÃO 60X60 CM, 9,50MM DE ESPESURA COM JUNTA DE DILATAÇÃO ESPESURA 1,5MM EM REJANTE EPOXI NA COR BRANCO - PORTOBELLO, LINHA ALPINE (CÓD. 25153).

P - REVESTIMENTO DE PISO

- P1 - PISO VINILICO EM MANTA NA COR BEGE, DIMENSÃO: 2X25 M, 2MM DE ESPESURA - TARKET, LINHA IQ OPTIMA (CÓD. 342821).
- P2 - PISO VINILICO EM MANTA NA COR AZUL, DIMENSÃO: 2X25 M, 2MM DE ESPESURA - TARKET, LINHA IQ OPTIMA (CÓD. 342825).
- P3 - PISO VINILICO EM MANTA NA COR VERDE, DIMENSÃO: 2X25 M, 2MM DE ESPESURA - TARKET, LINHA IQ OPTIMA (CÓD. 342823).
- P4 - PISO VINILICO EM MANTA NA COR BRANCO, DIMENSÃO: 2X25 M, 2MM DE ESPESURA - TARKET, LINHA IQ TORO SC (CÓD. 303110).
- P5 - PISO VINILICO EM REGUA NA COR CINZANO, DIMENSÃO: 18X420 MM, 2MM DE ESPESURA - TARKET, LINHA IQ DECIDE (CÓD. 250801).
- P6 - PISO VINILICO EM MANTA NA COR LIGHT BROWN, DIMENSÃO: 2X25 M, 2MM DE ESPESURA - TARKET, LINHA IQ DECIDE (CÓD. 250801).
- P7 - PISO EM PORCELANATO NATURAL RETIFICADO NA COR CEMENT, DIMENSÃO 60X60 CM, 10,80 MM DE ESPESURA COM DIVISÓRIA SECA - PORTOBELLO, LINHA ARTSY (CÓD. 24136).
- P8 - PISO EM PORCELANATO NATURAL RETIFICADO NA COR BRANCO, DIMENSÃO 60X60 CM, 10 MM DE ESPESURA COM DIVISÓRIA SECA - PORTOBELLO, LINHA SIMPLES (CÓD. 22323).
- P9 - PISO EM PORCELANATO NATURAL RETIFICADO NA COR WHITE, DIMENSÃO 60X60 CM, 9,50MM DE ESPESURA COM JUNTA DE DILATAÇÃO ESPESURA 1,5MM EM REJANTE EPOXI NA COR BRANCO - PORTOBELLO, LINHA ALPINE (CÓD. 25153).

F - REVESTIMENTO DE FORRO

- F1 - FORRO MINERAL EM PLACA ACUSTICA REMOVIVEL NA COR NATURAL, DO BAMBUI COM PINTURA A BASE D'ÁGUA E PIGMENTOS NATURAIS, DIVISÓRIA DE PERIS METÁLICOS EM T, DIMENSÃO 125X62 CM - OVA SONEX, LINHA OVA BAMBUI.
- F2 - FORRO MINERAL EM PLACA ACUSTICA REMOVIVEL NA COR BRANCA COM QUARE VEL DE VIDRO E PINTURA TEXTURIZADA A BASE D'ÁGUA E PIGMENTOS NATURAIS, DIVISÓRIA DE PERIS METÁLICOS EM T, DIMENSÃO 125X62 CM - OVA SONEX, LINHA BOLERO.