



PLANTA DE COBERTURA

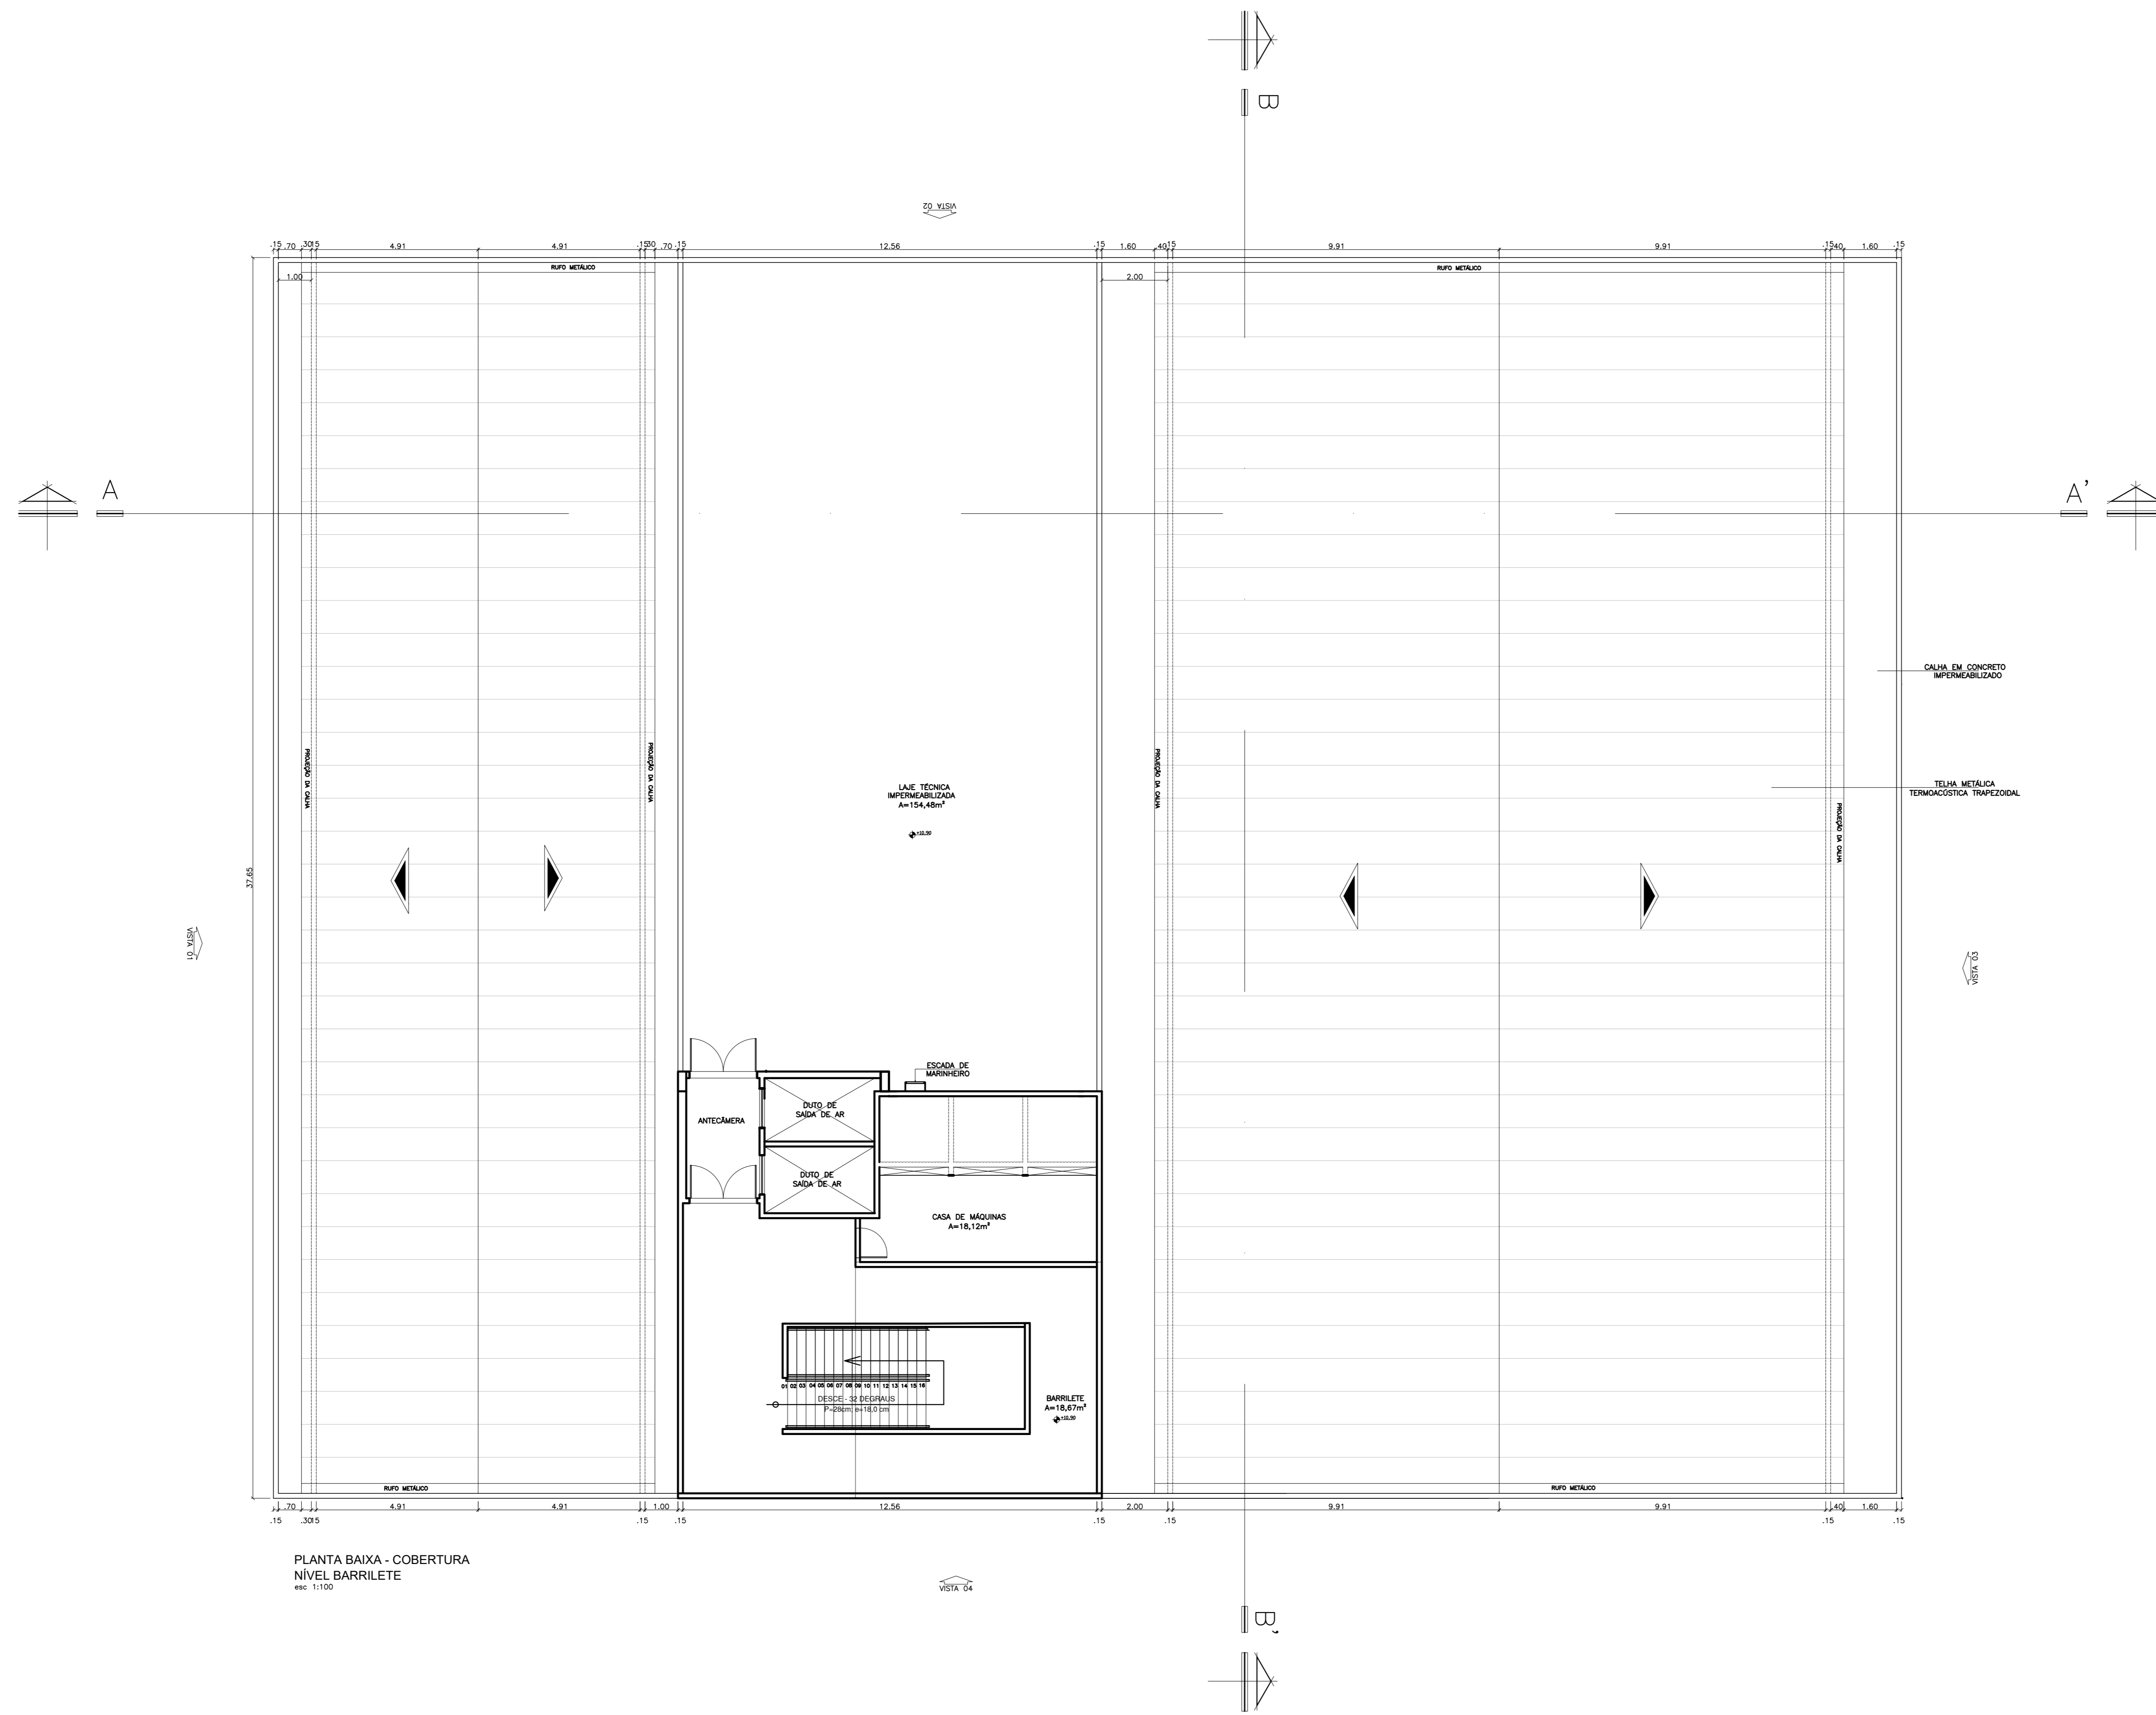

PLANTA BAIXA - COBERTURA
NÍVEL BARRILETE
esc. 1:100

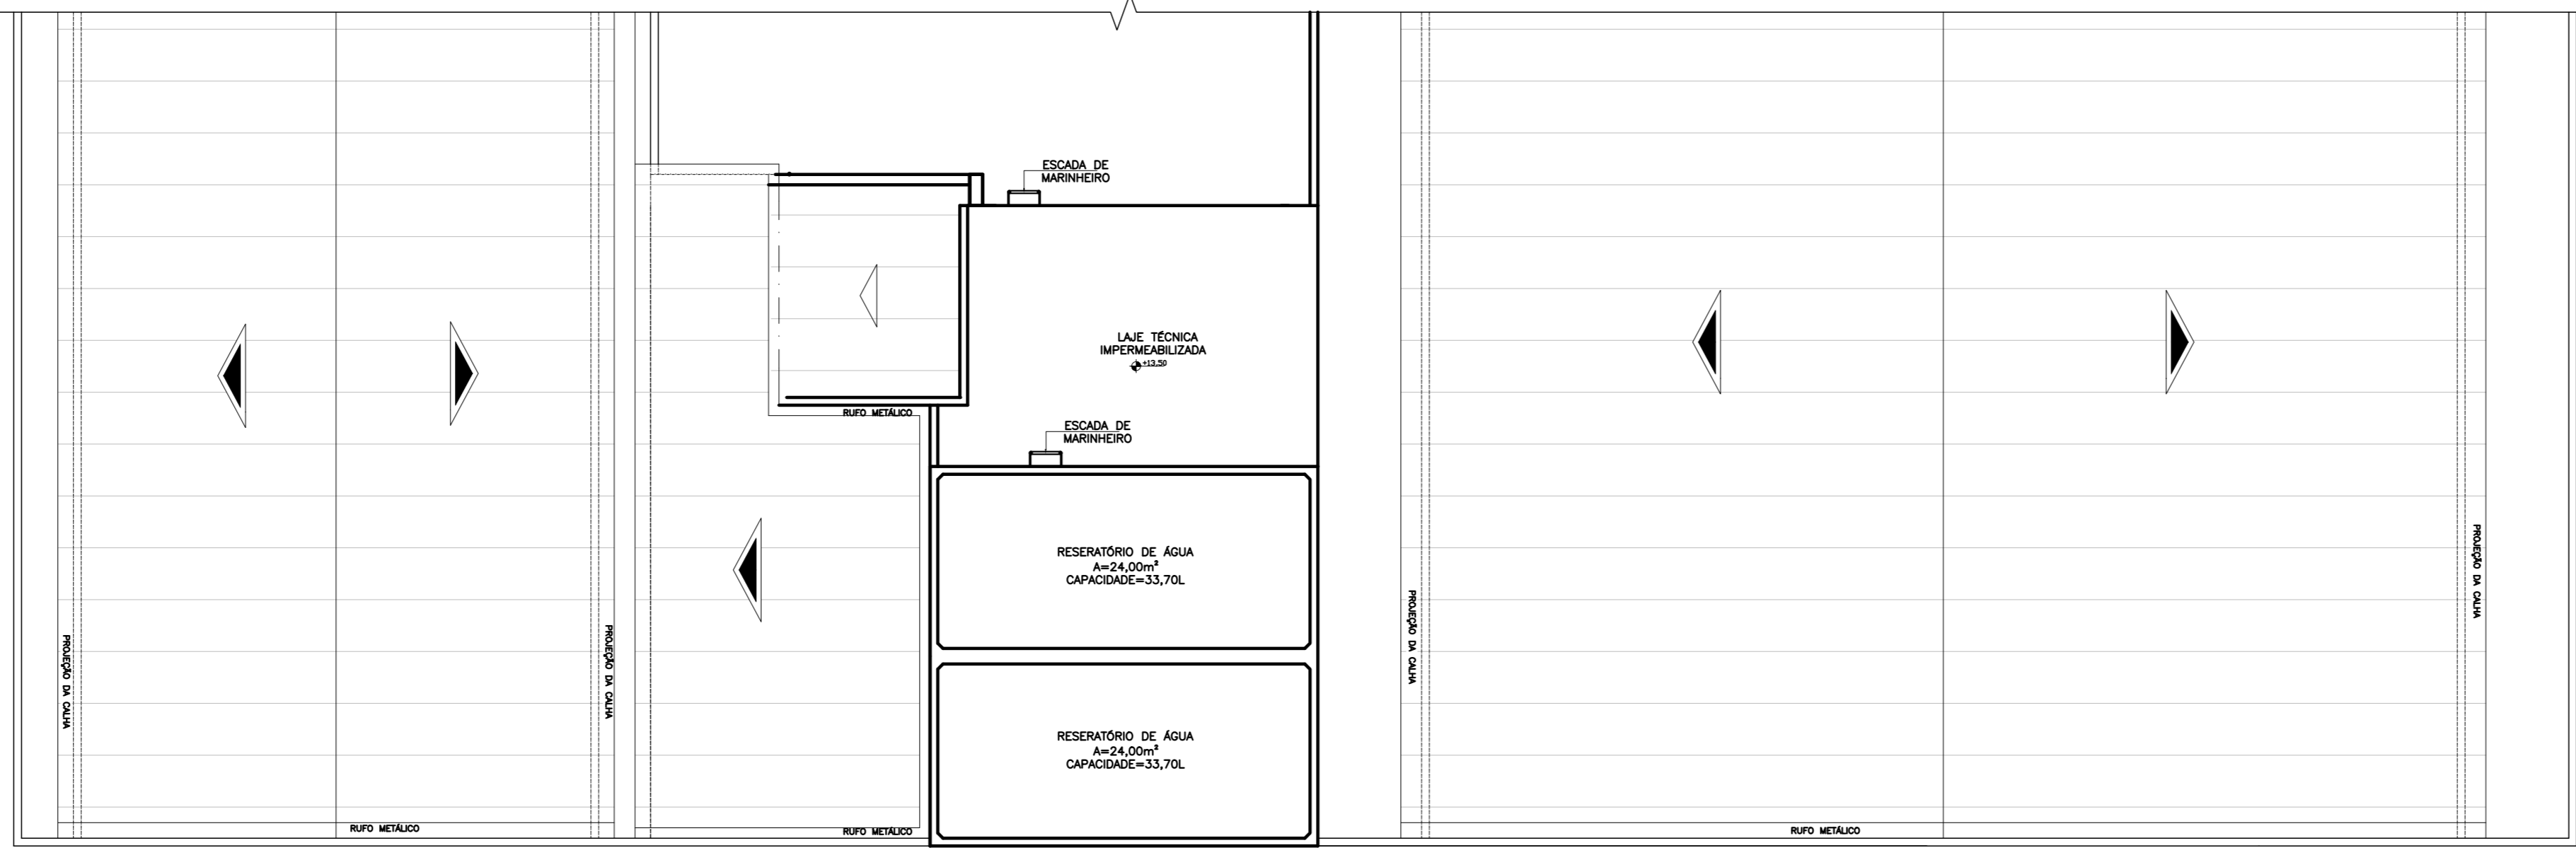

PLANTA BAIXA - COBERTURA
esc. 1:100