



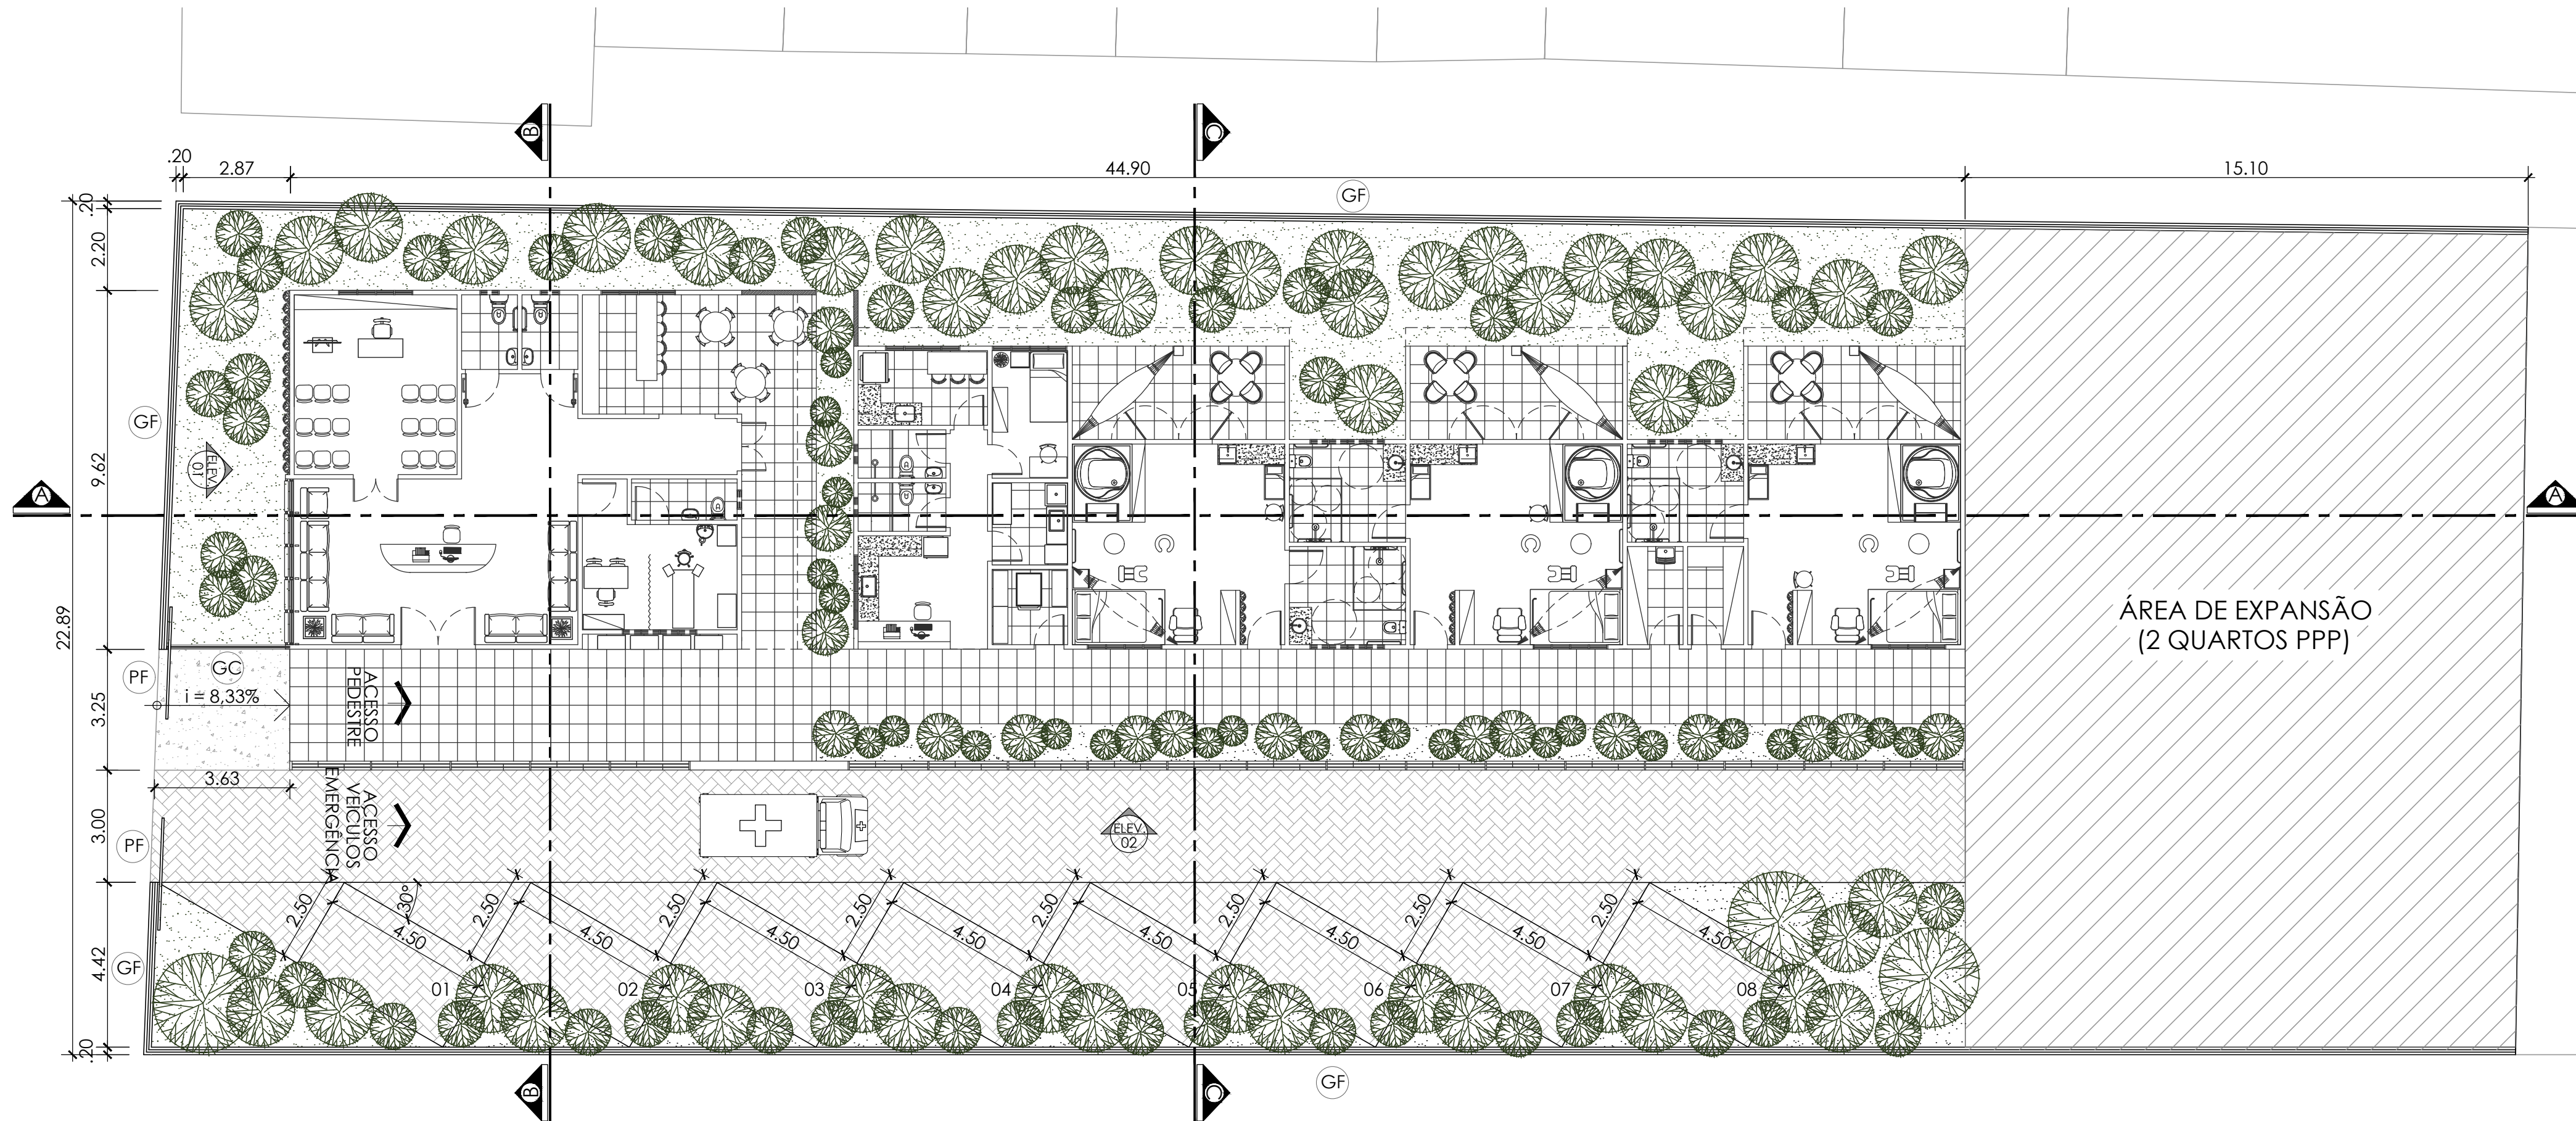

PLANTA DE IMPLANTAÇÃO
ESC: 1/125

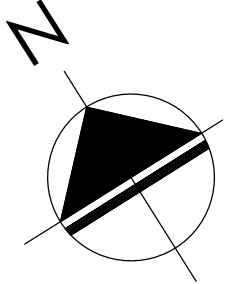

LEGENDA ELEMENTOS EXTERNOS:	
GC	GUARDA-CORPO EM AÇO INOX, ACABAMENTO POLIDO CROMADO, PERFIL CIRCULAR, DIÂMETRO ϕ 1 1/2", ALTURA DE 1,10 m, COM PROLONGAMENTO DE 30 CM APÓS OS APOIOS
GF	GRADIL EM FERRO COM PERFIL RETANGULAR COM DIMENSÃO DE 3,00 x 3,00 cm COM AFASTAMENTO DE 10 cm ENTRE PERFIS, INSTALADOS ATÉ A ALTURA DE 2,00 m E FIXADOS EM ALVENARIA A 50 cm DO PISO.
PF	PORTÃO EM FERRO DE CORRER COM PERFIL RETANGULAR COM DIMENSÃO DE 3,00 x 3,00 cm COM AFASTAMENTO DE 10 cm ENTRE PERFIS, ATÉ ALTURA DE 2,00 m, SEMELHANTE AO GRADIL DE FERRO (GF).

LEGENDA PISOS EXTERNOS:	
	FORRAÇÃO COM GRAMA, TIPO AMENDOIM, ESPESSURA 2 CM, 30 CM DE TERRA PRETA, 3 CM DE AREIA E 20 CM DE SUB-LEITO COMPOSTO POR LATERITA COMPACTADA
	PAVIMENTO DE BLOCOS PRÉ-MOLDADOS EM CONCRETO, TIPO TECPAVI, LINHA PAVI GRAMA GRADE RETANGULAR, NA COR CINZA NATURAL, COM DIMENSÃO 60 X 45 CM E ESPESSURA 9 CM
	PAVIMENTO EM CIMENTADO RUGOSO COM JUNTA PLÁSTICA DE PVC (1,20 x 1,20 m) COM 8 CM DE LEITO

UNIVERSIDADE FEDERAL DO PARÁ			
CURSO/TURMA/DISCIPLINA:		DATA:	DEZ/19
ARQUITETURA E URBANISMO - TCC II		ESCALA:	1/125
PROF. DR. RAUL VENTURA NETO		FOLHA Nº:	
REFERÊNCIA:		02 05	
PLANTA DE IMPLANTAÇÃO			
CENTRO DE PARTO NORMAL (CPN)			
NOME:		MATRÍCULA:	
GABRIELA CORRÊA		201504340024	