



PLANTA DE COBERTURA

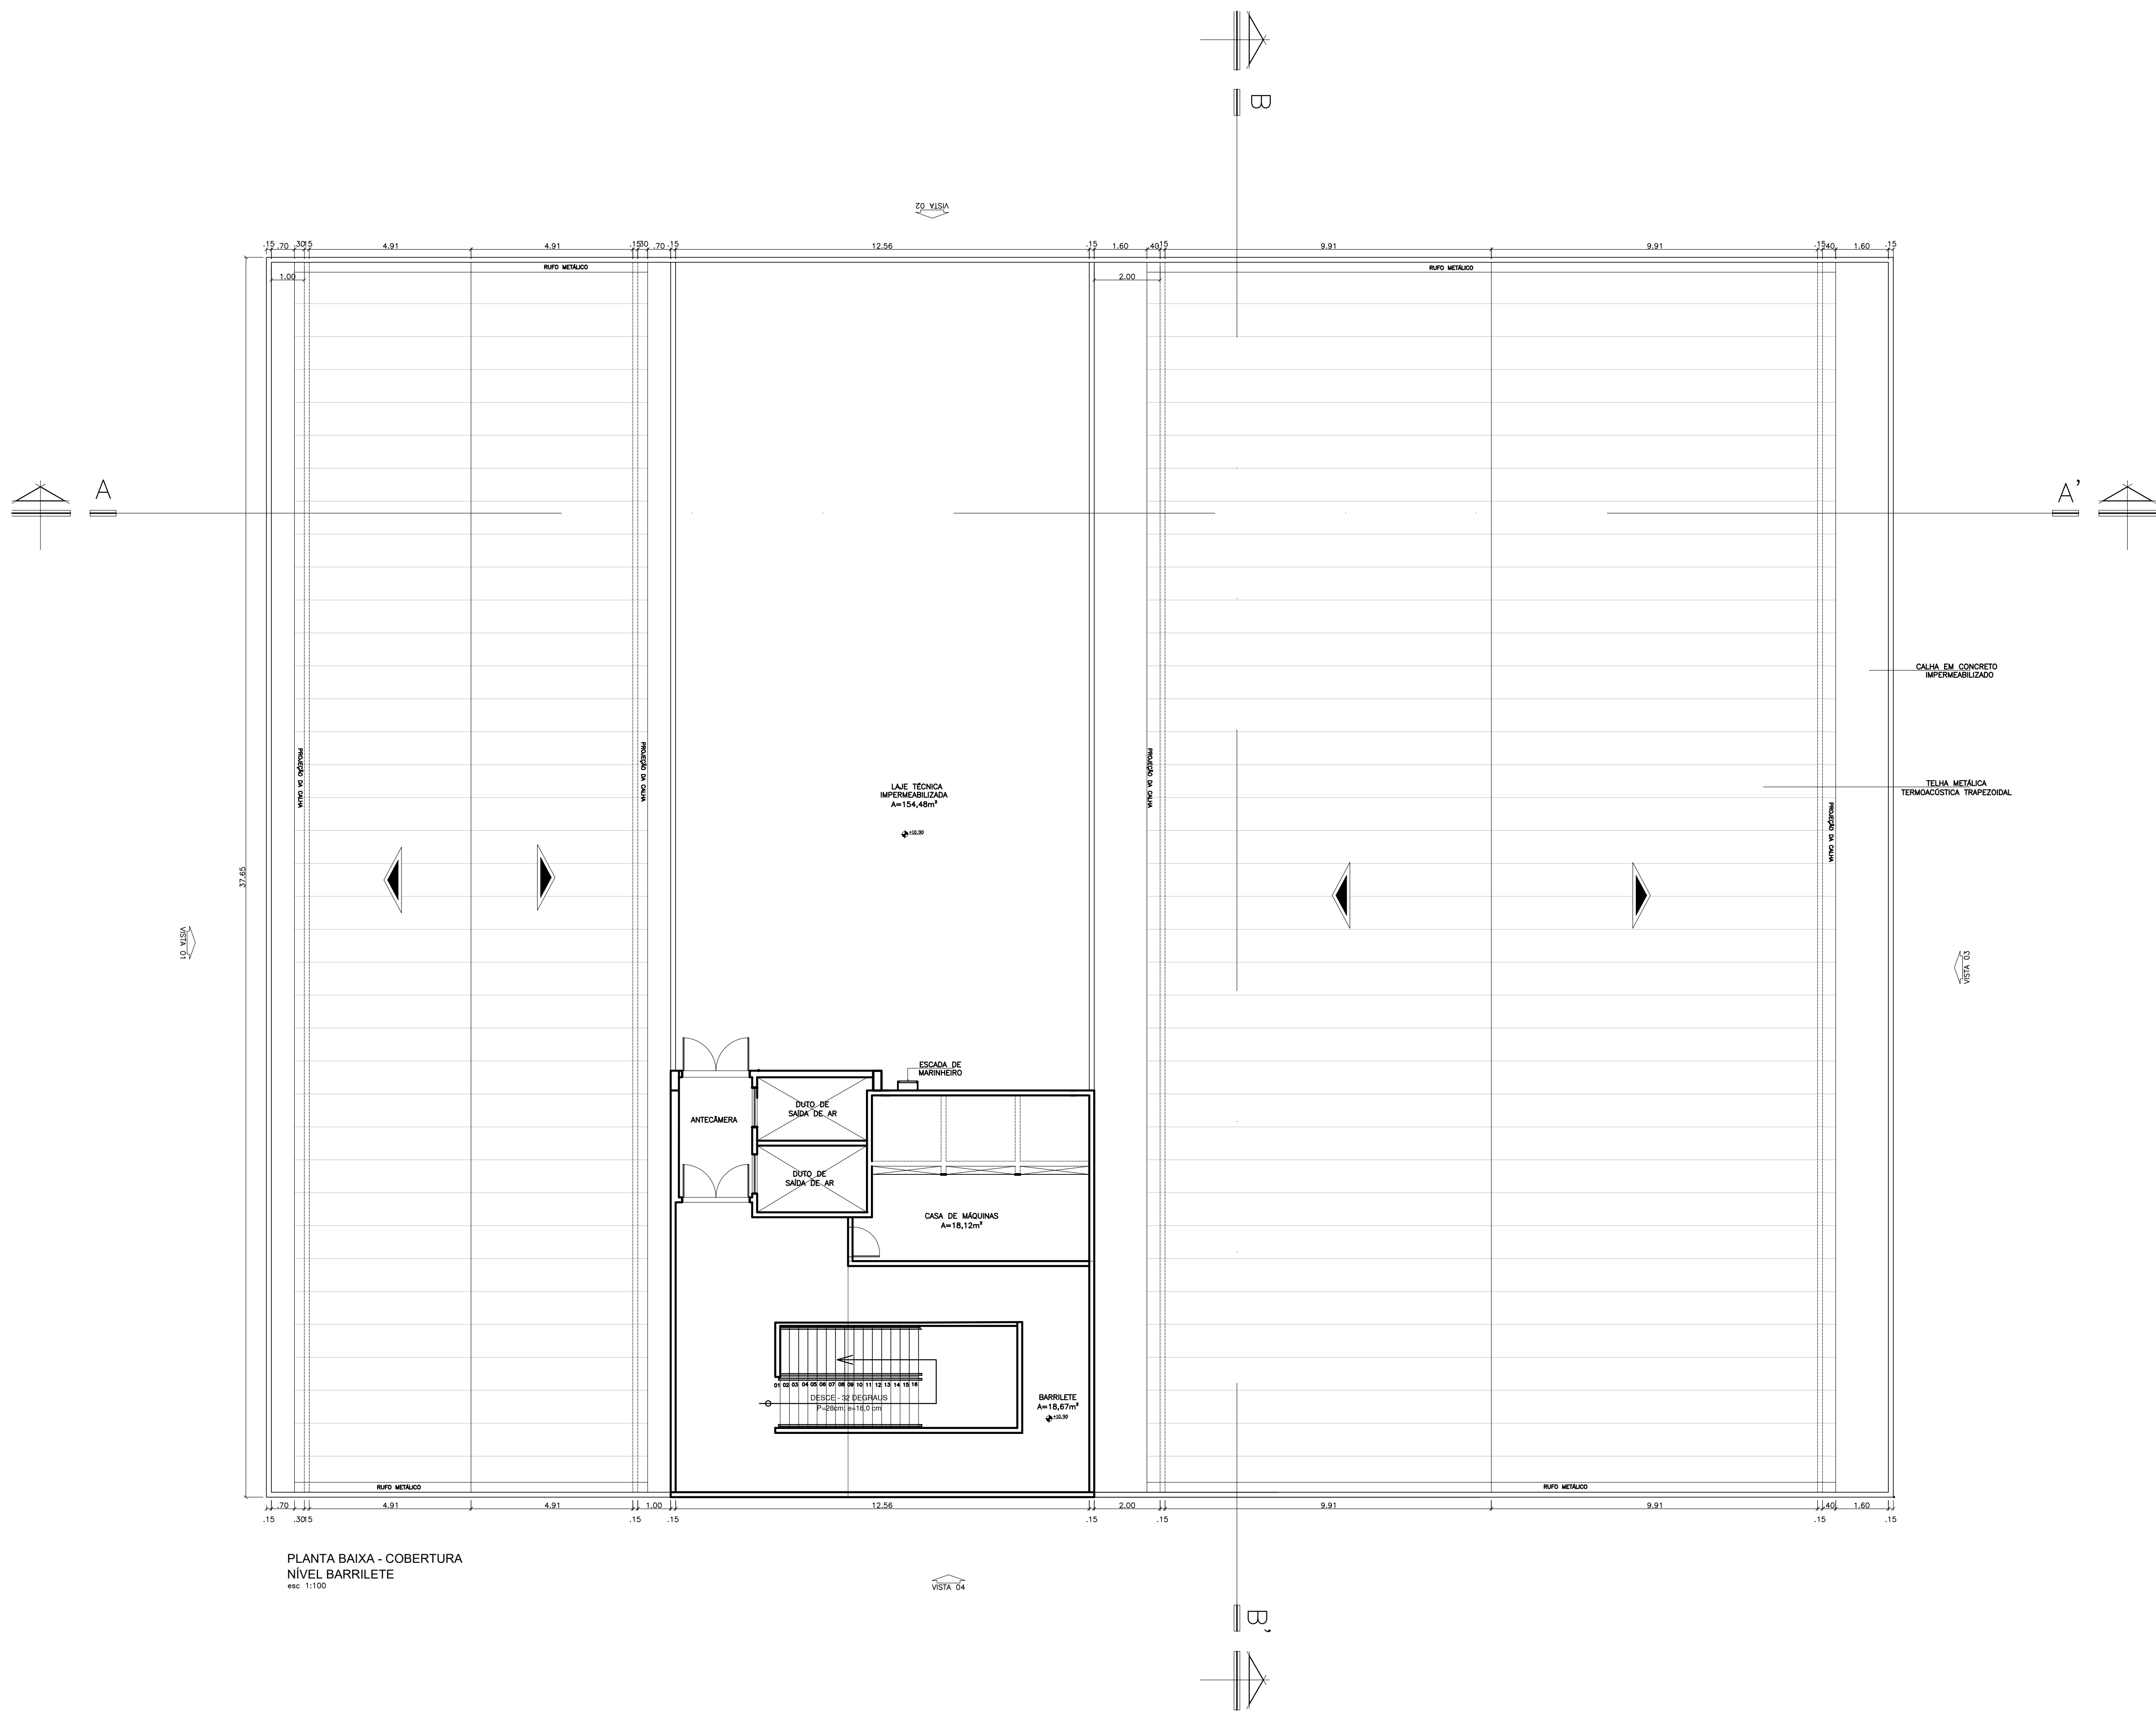

PLANTA BAIXA - COBERTURA
NÍVEL BARRILETE
esc. 1:100

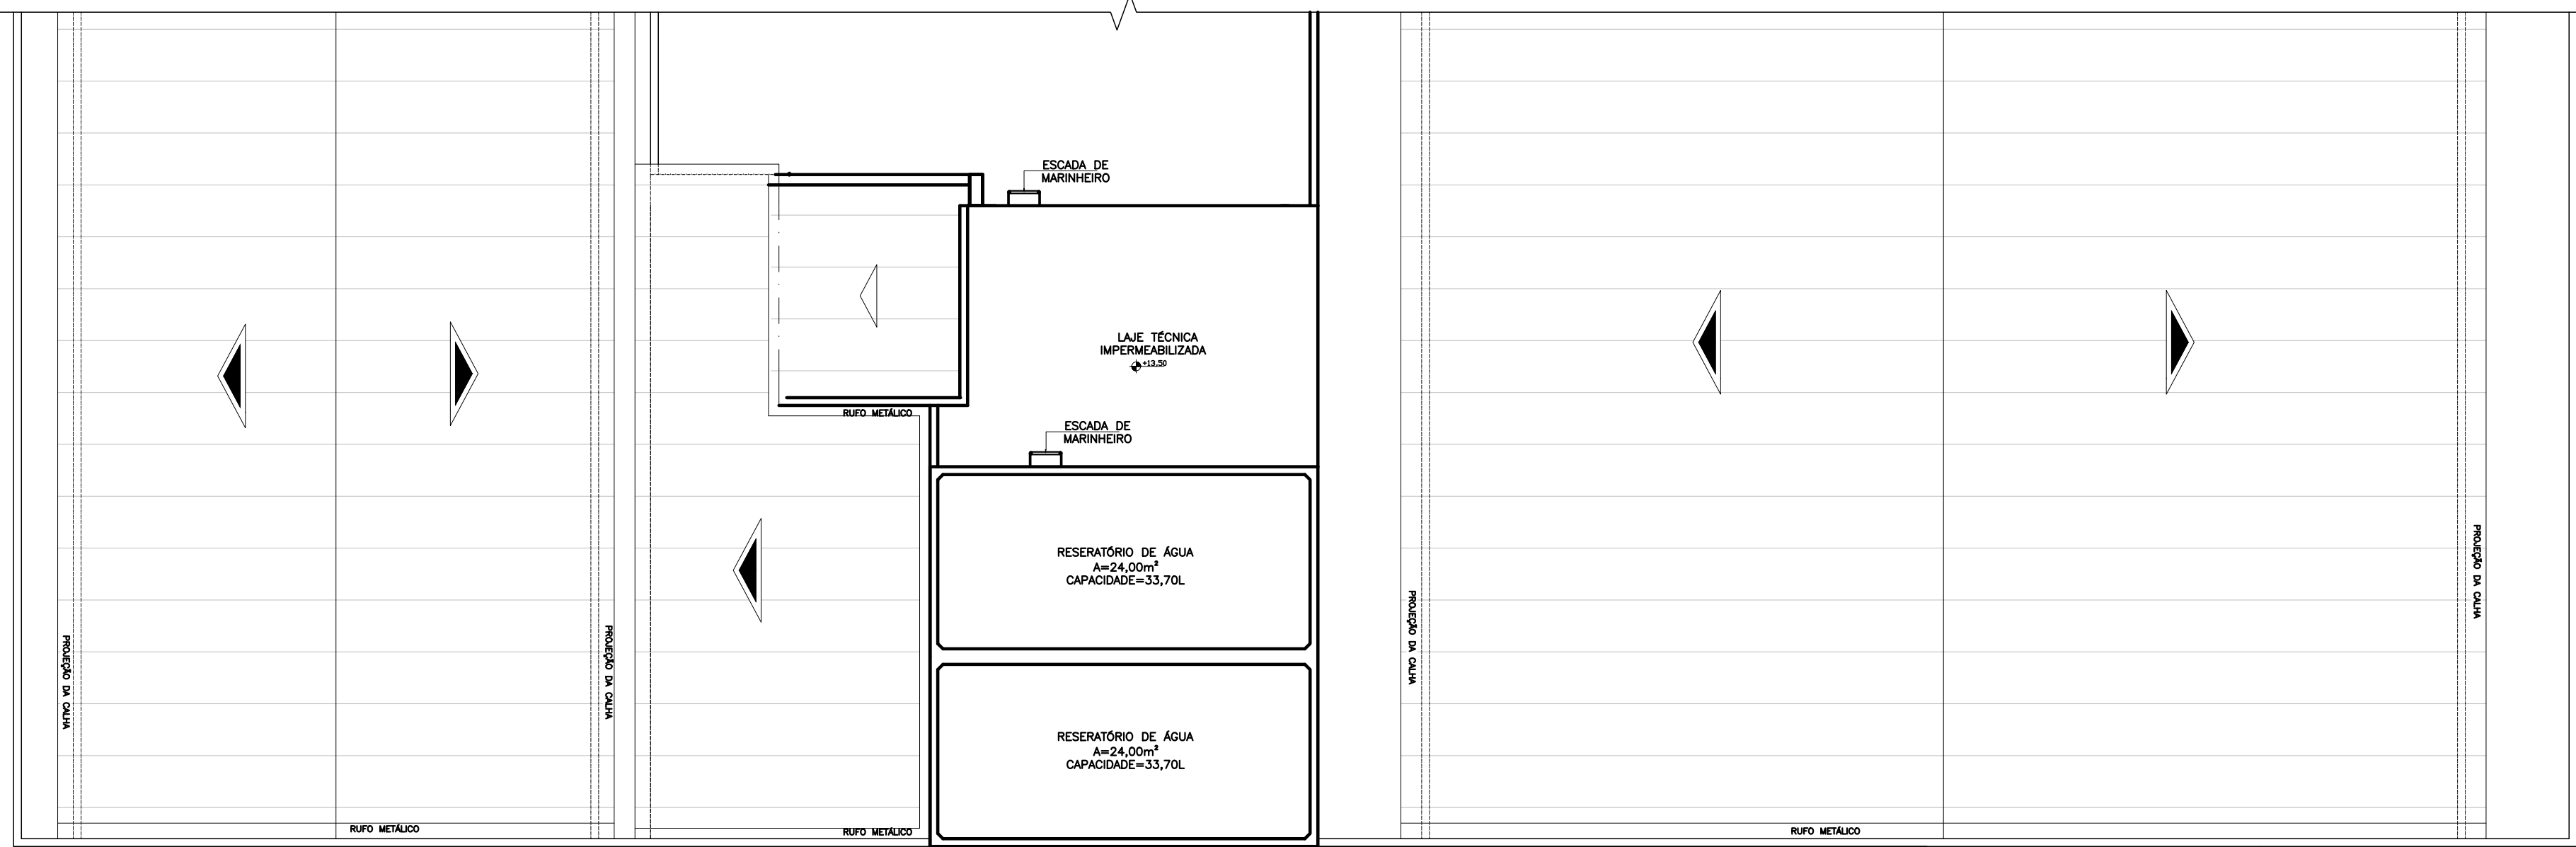

PLANTA BAIXA - COBERTURA
esc. 1:100



UNIVERSIDADE FEDERAL DO PARÁ
FACULDADE DE ARQUITETURA E URBANISMO

DISCIPLINA: TOC II - PRE-PROJETO DE UM CENTRO DE LAZER

DOCENTE: RONALDO CARVALHO

ASSUNTO: PLANTA DE COBERTURA

ALUNO: AMANDA DE PAULA BENTES PESSOA

DATA: 05/07/2019

ESCALA: INDICADA