
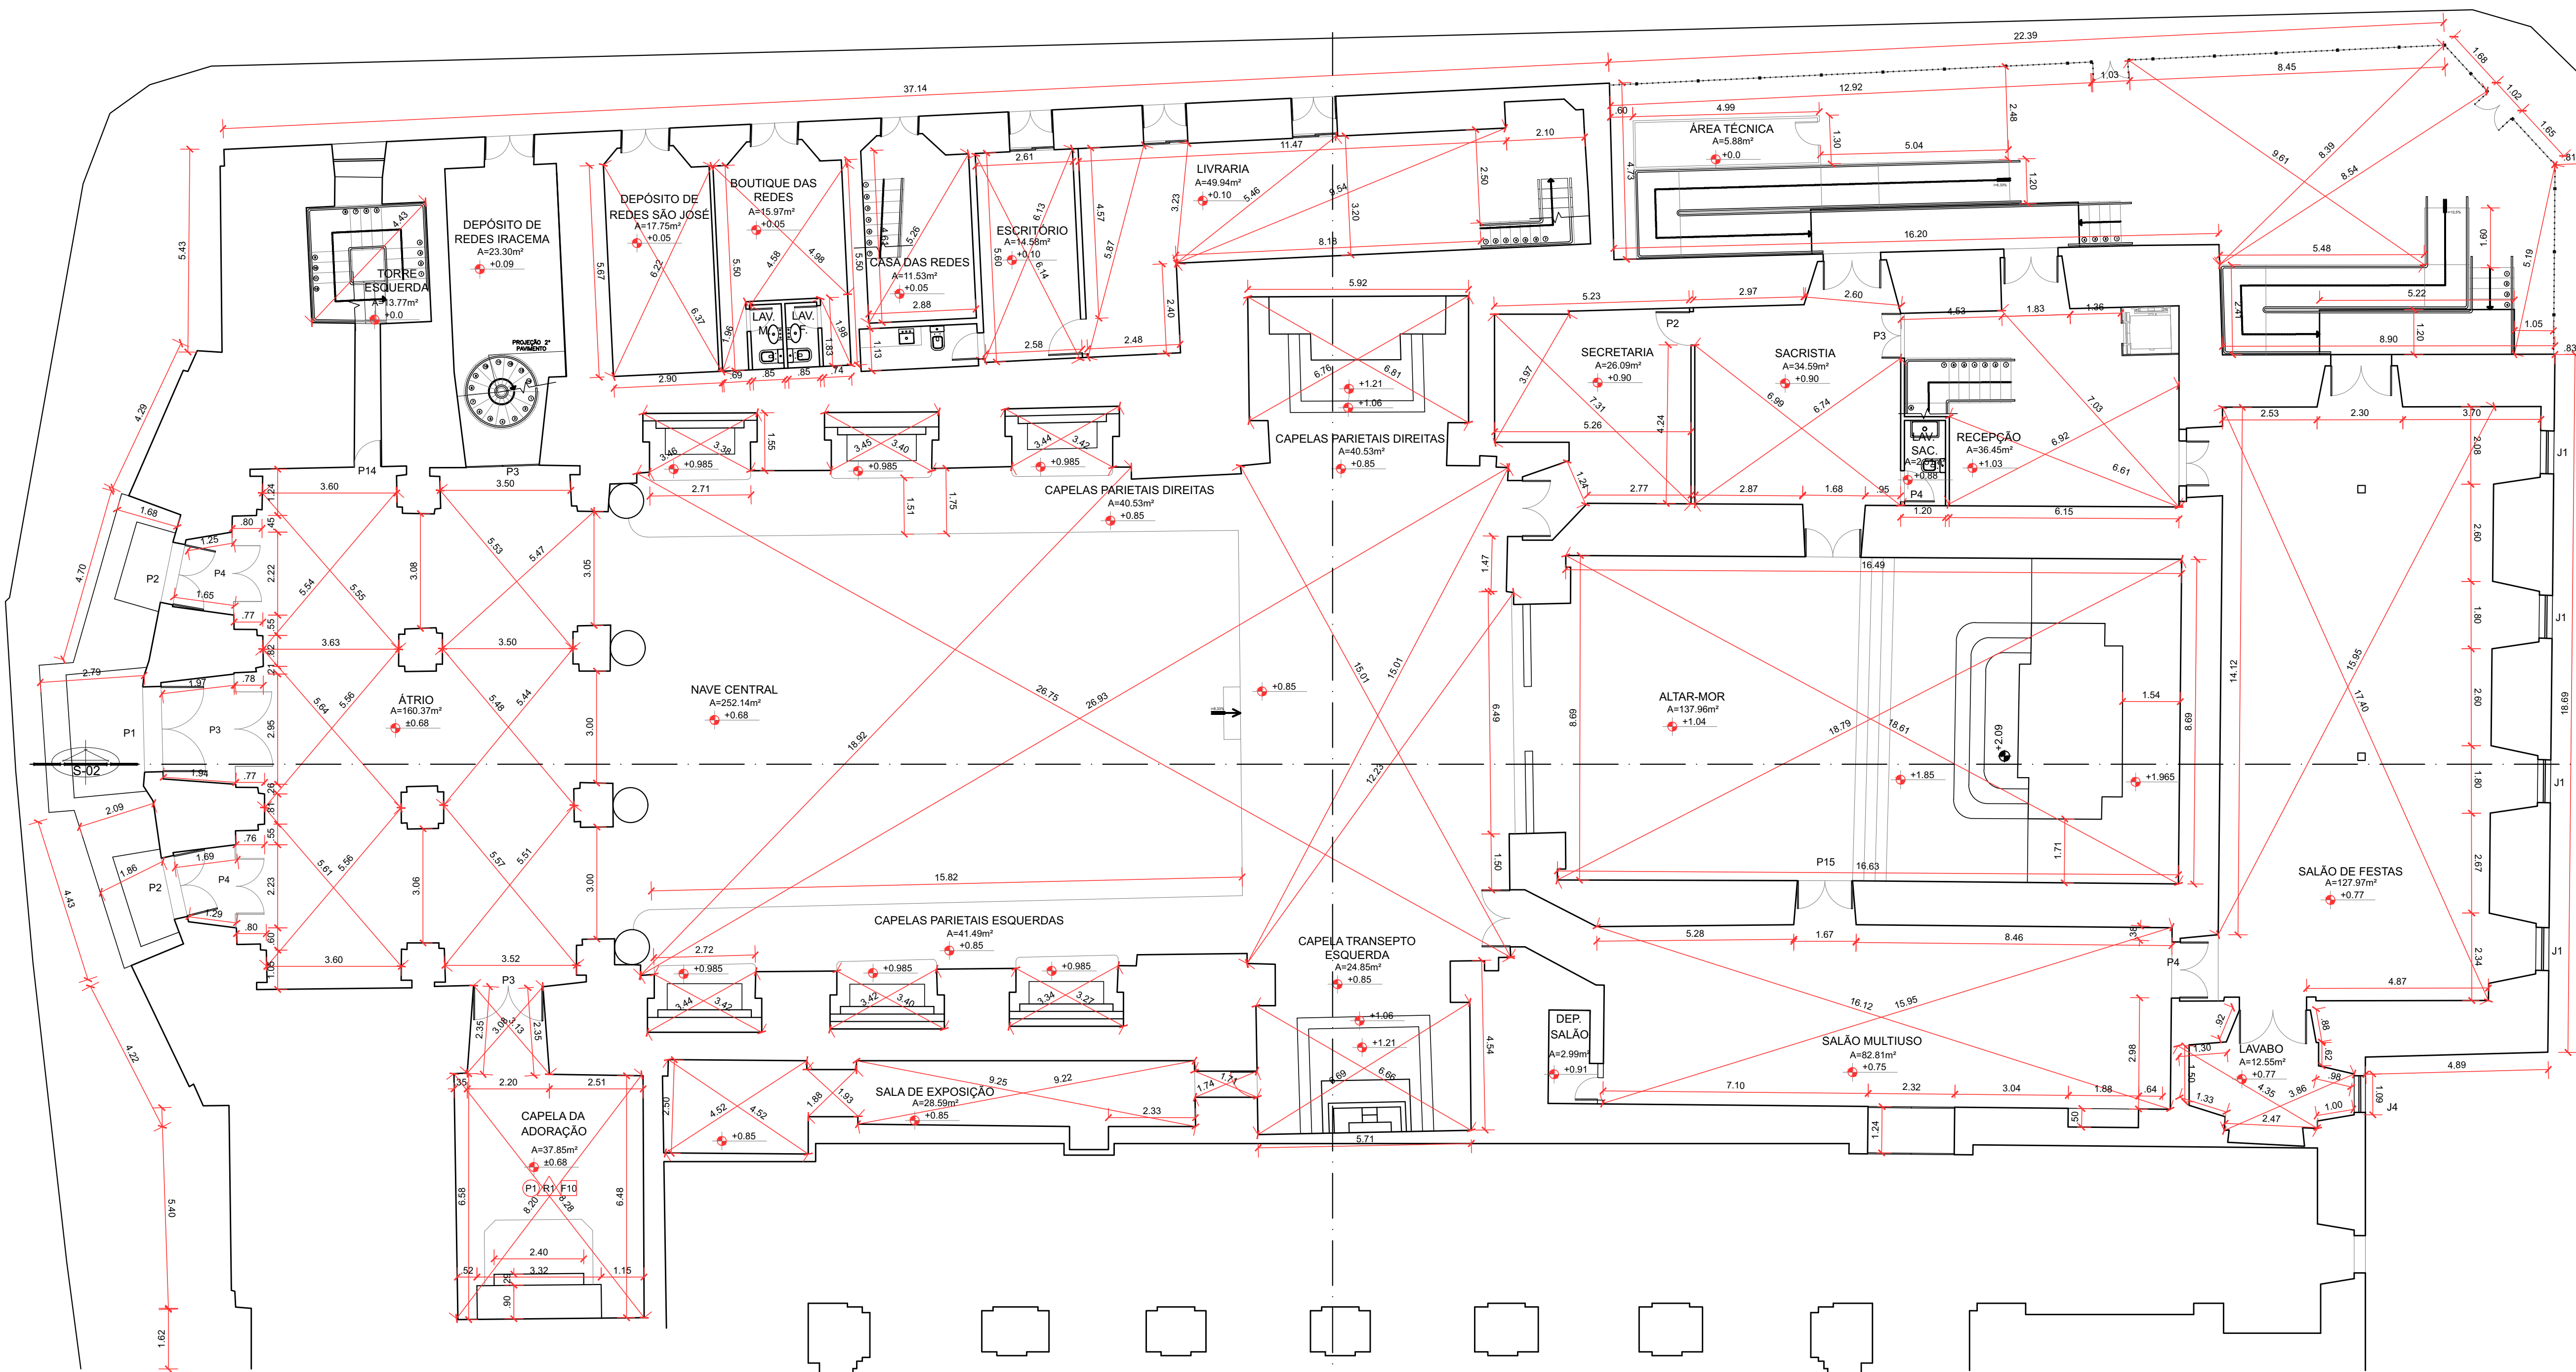


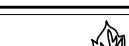

PLANTA BAIXA - PAV. TÉRREO
ESC. 1/100

	PROJETO			Projeto de Restauração Arquitetônica da Igreja de Nossa Senhora das Mercês em Belém, Pará.		PRONOME	05
	CURSO		DOCENTE				
	Arquitetura e Urbanismo		Prof. dra. Roseane Norat			14	
	ENDEREÇO		DISCENTE				
Rua Gaspar Viana, SN, Campina, Belém, Pará		Lucas Santos da Silva					
ESCALA	TÍTULO		R.A.		DATA ENTREGA		
Indicada	Planta Baixa Pavimento Térreo		201504340006		18/12/2019		