

PLANTA BAIXA
 ESC 1:500

QUADRO DE ÁREAS APROXIMADAS	
LOCAL	ÁREA APROXIMADA
ÁREA TOTAL DA REGIÃO DO LARGO DE SÃO JOSÉ	26 000m ²
VIAS E CALÇADAS	15 637m ²
ESPAÇO SÃO JOSÉ LIBERTO - POLO JOALHEIRO	3 751m ²
PRAÇA OSVALDO CRUZ	3 722m ²
PRAÇA AMAZONAS	2 890m ²

FACULDADE DE ARQUITETURA E URBANISMO - UNIVERSIDADE FEDERAL DO PARÁ

REATORIA DE LARGO DE SÃO JOSÉ

LARGO DE SÃO JOSÉ: PROJETO BÁSICO DE REQUALIFICAÇÃO PAISAGÍSTICA


PROFESSOR RESPONSÁVEL: JOSÉ VINÍCIUS MAUÉS FURTADO


COORDENADOR: PROFª DRª RACHEL SFAIR F. BENZECRY

CONTEÚDO DA FOLHA: APÊNDICE A - LEVANTAMENTO - PLANTA BAIXA

DATA: JUNHO/2025

1/8

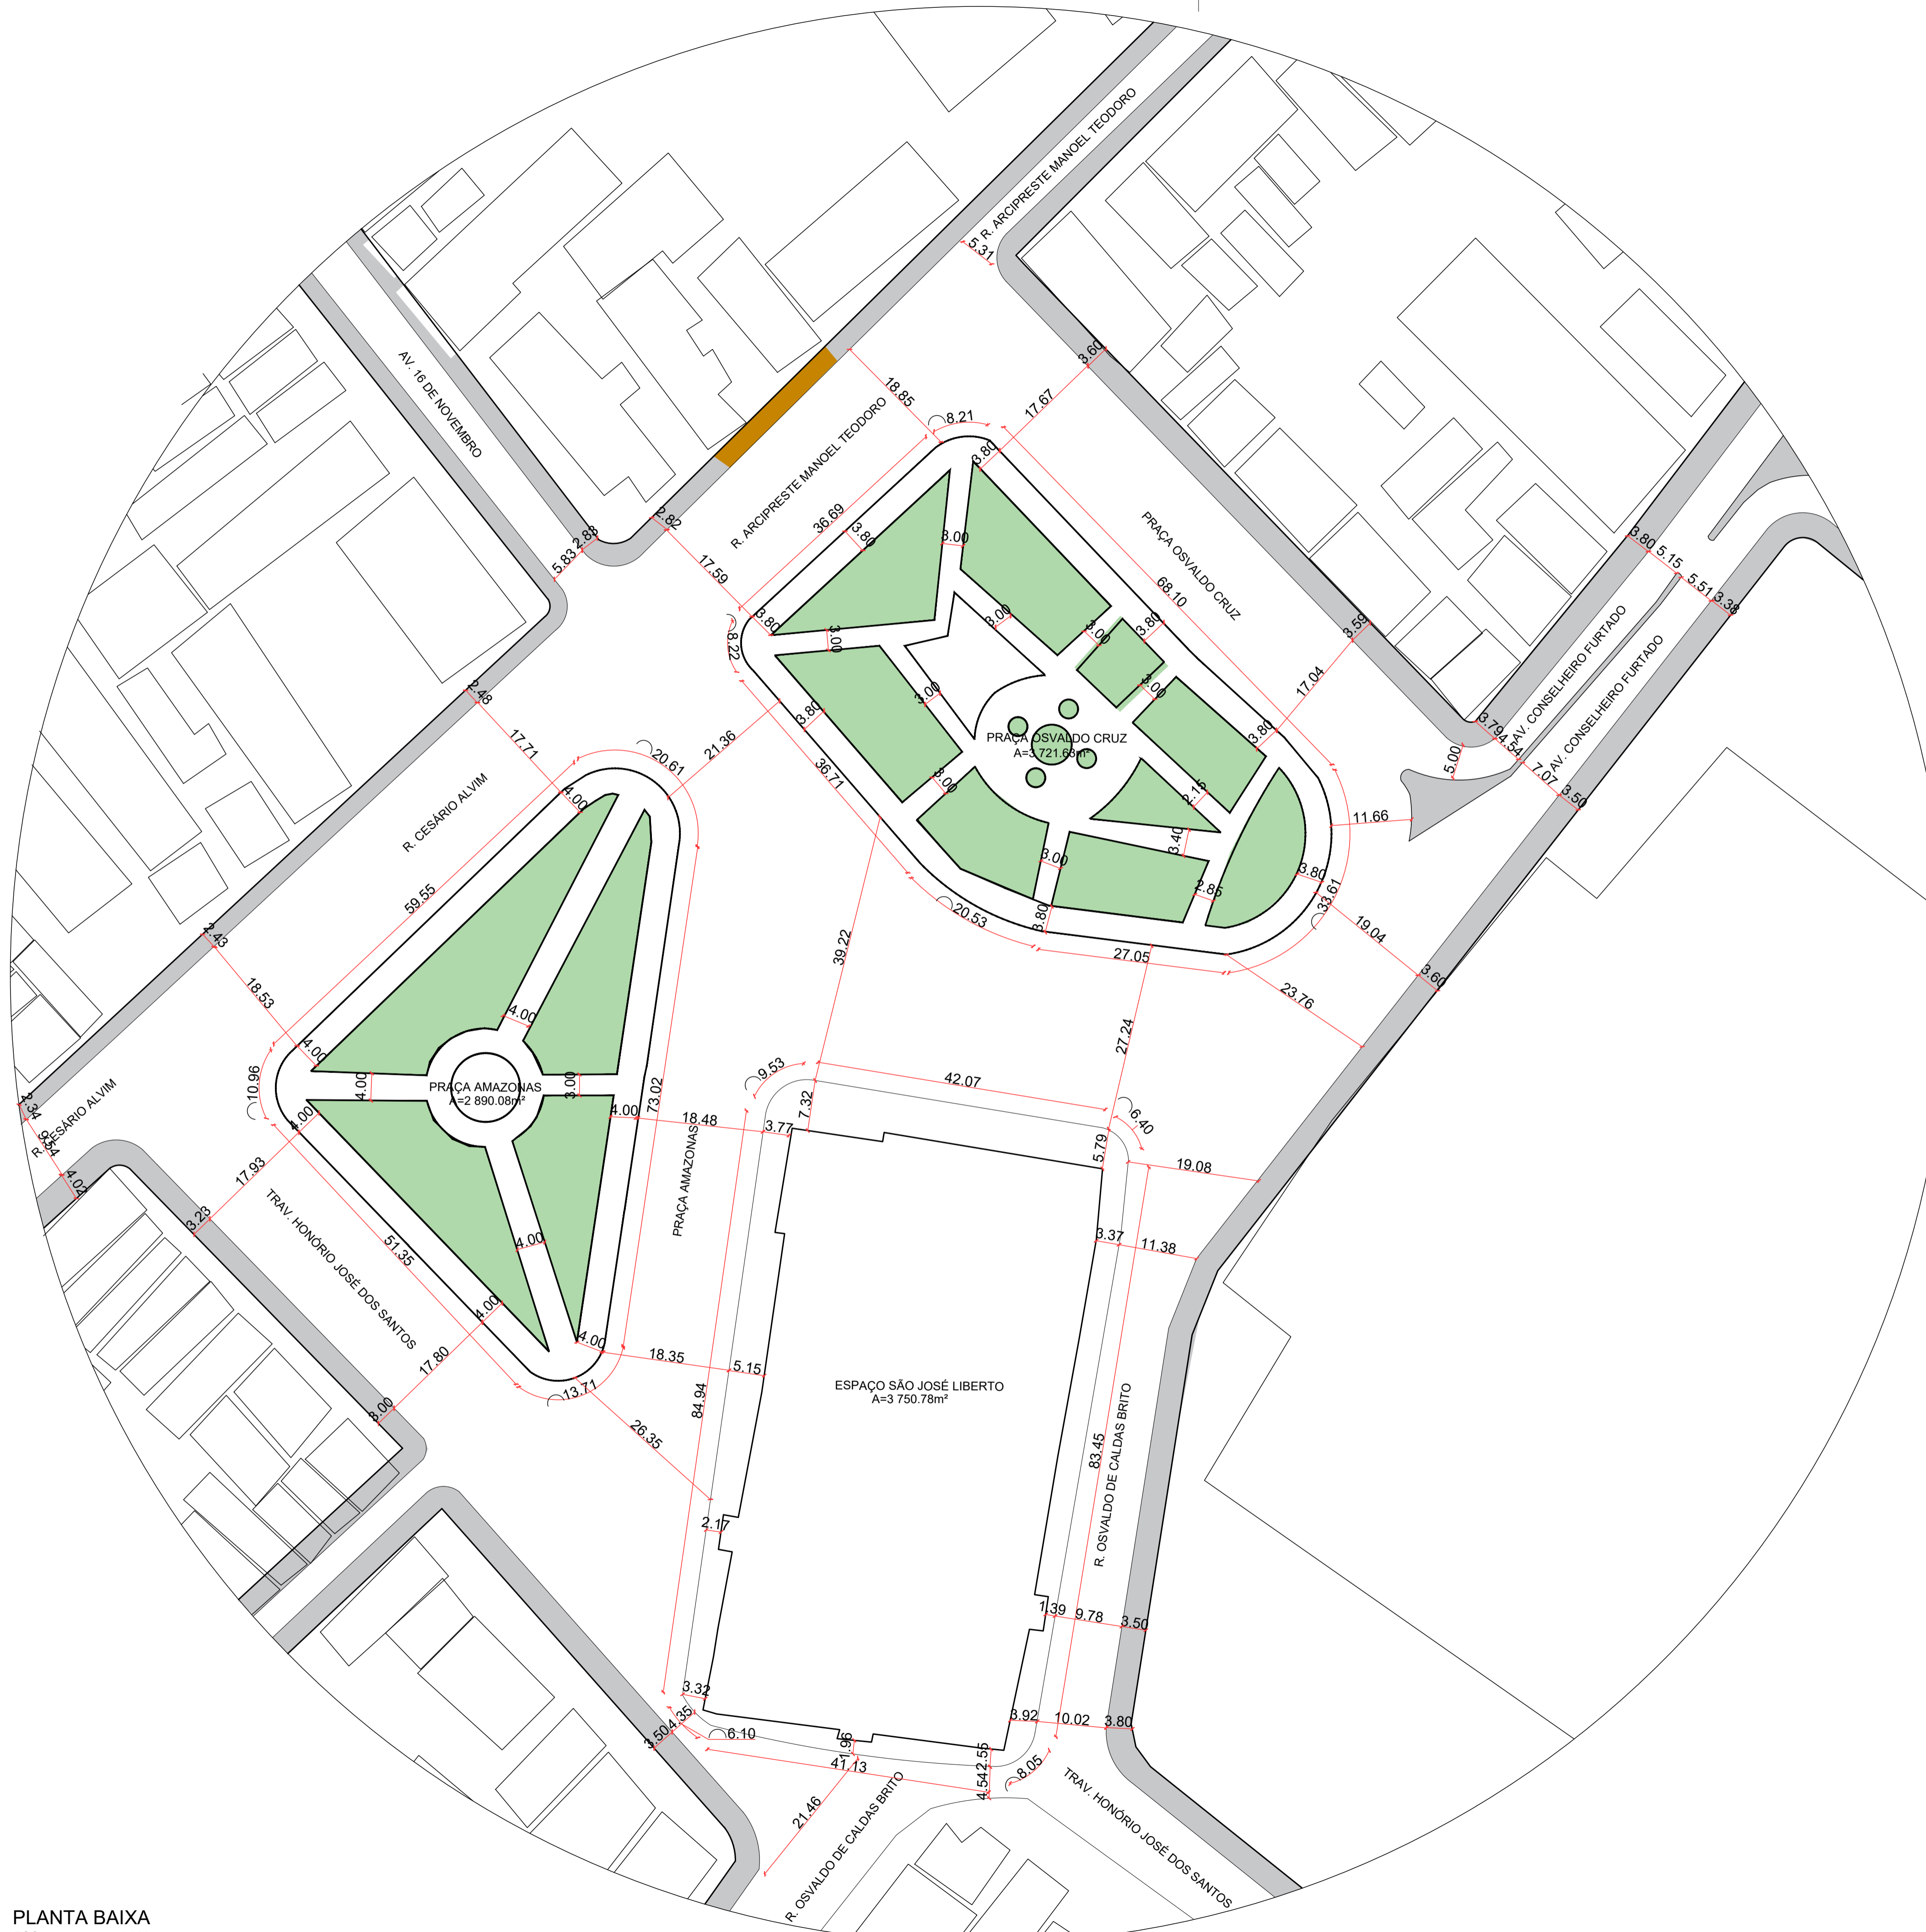

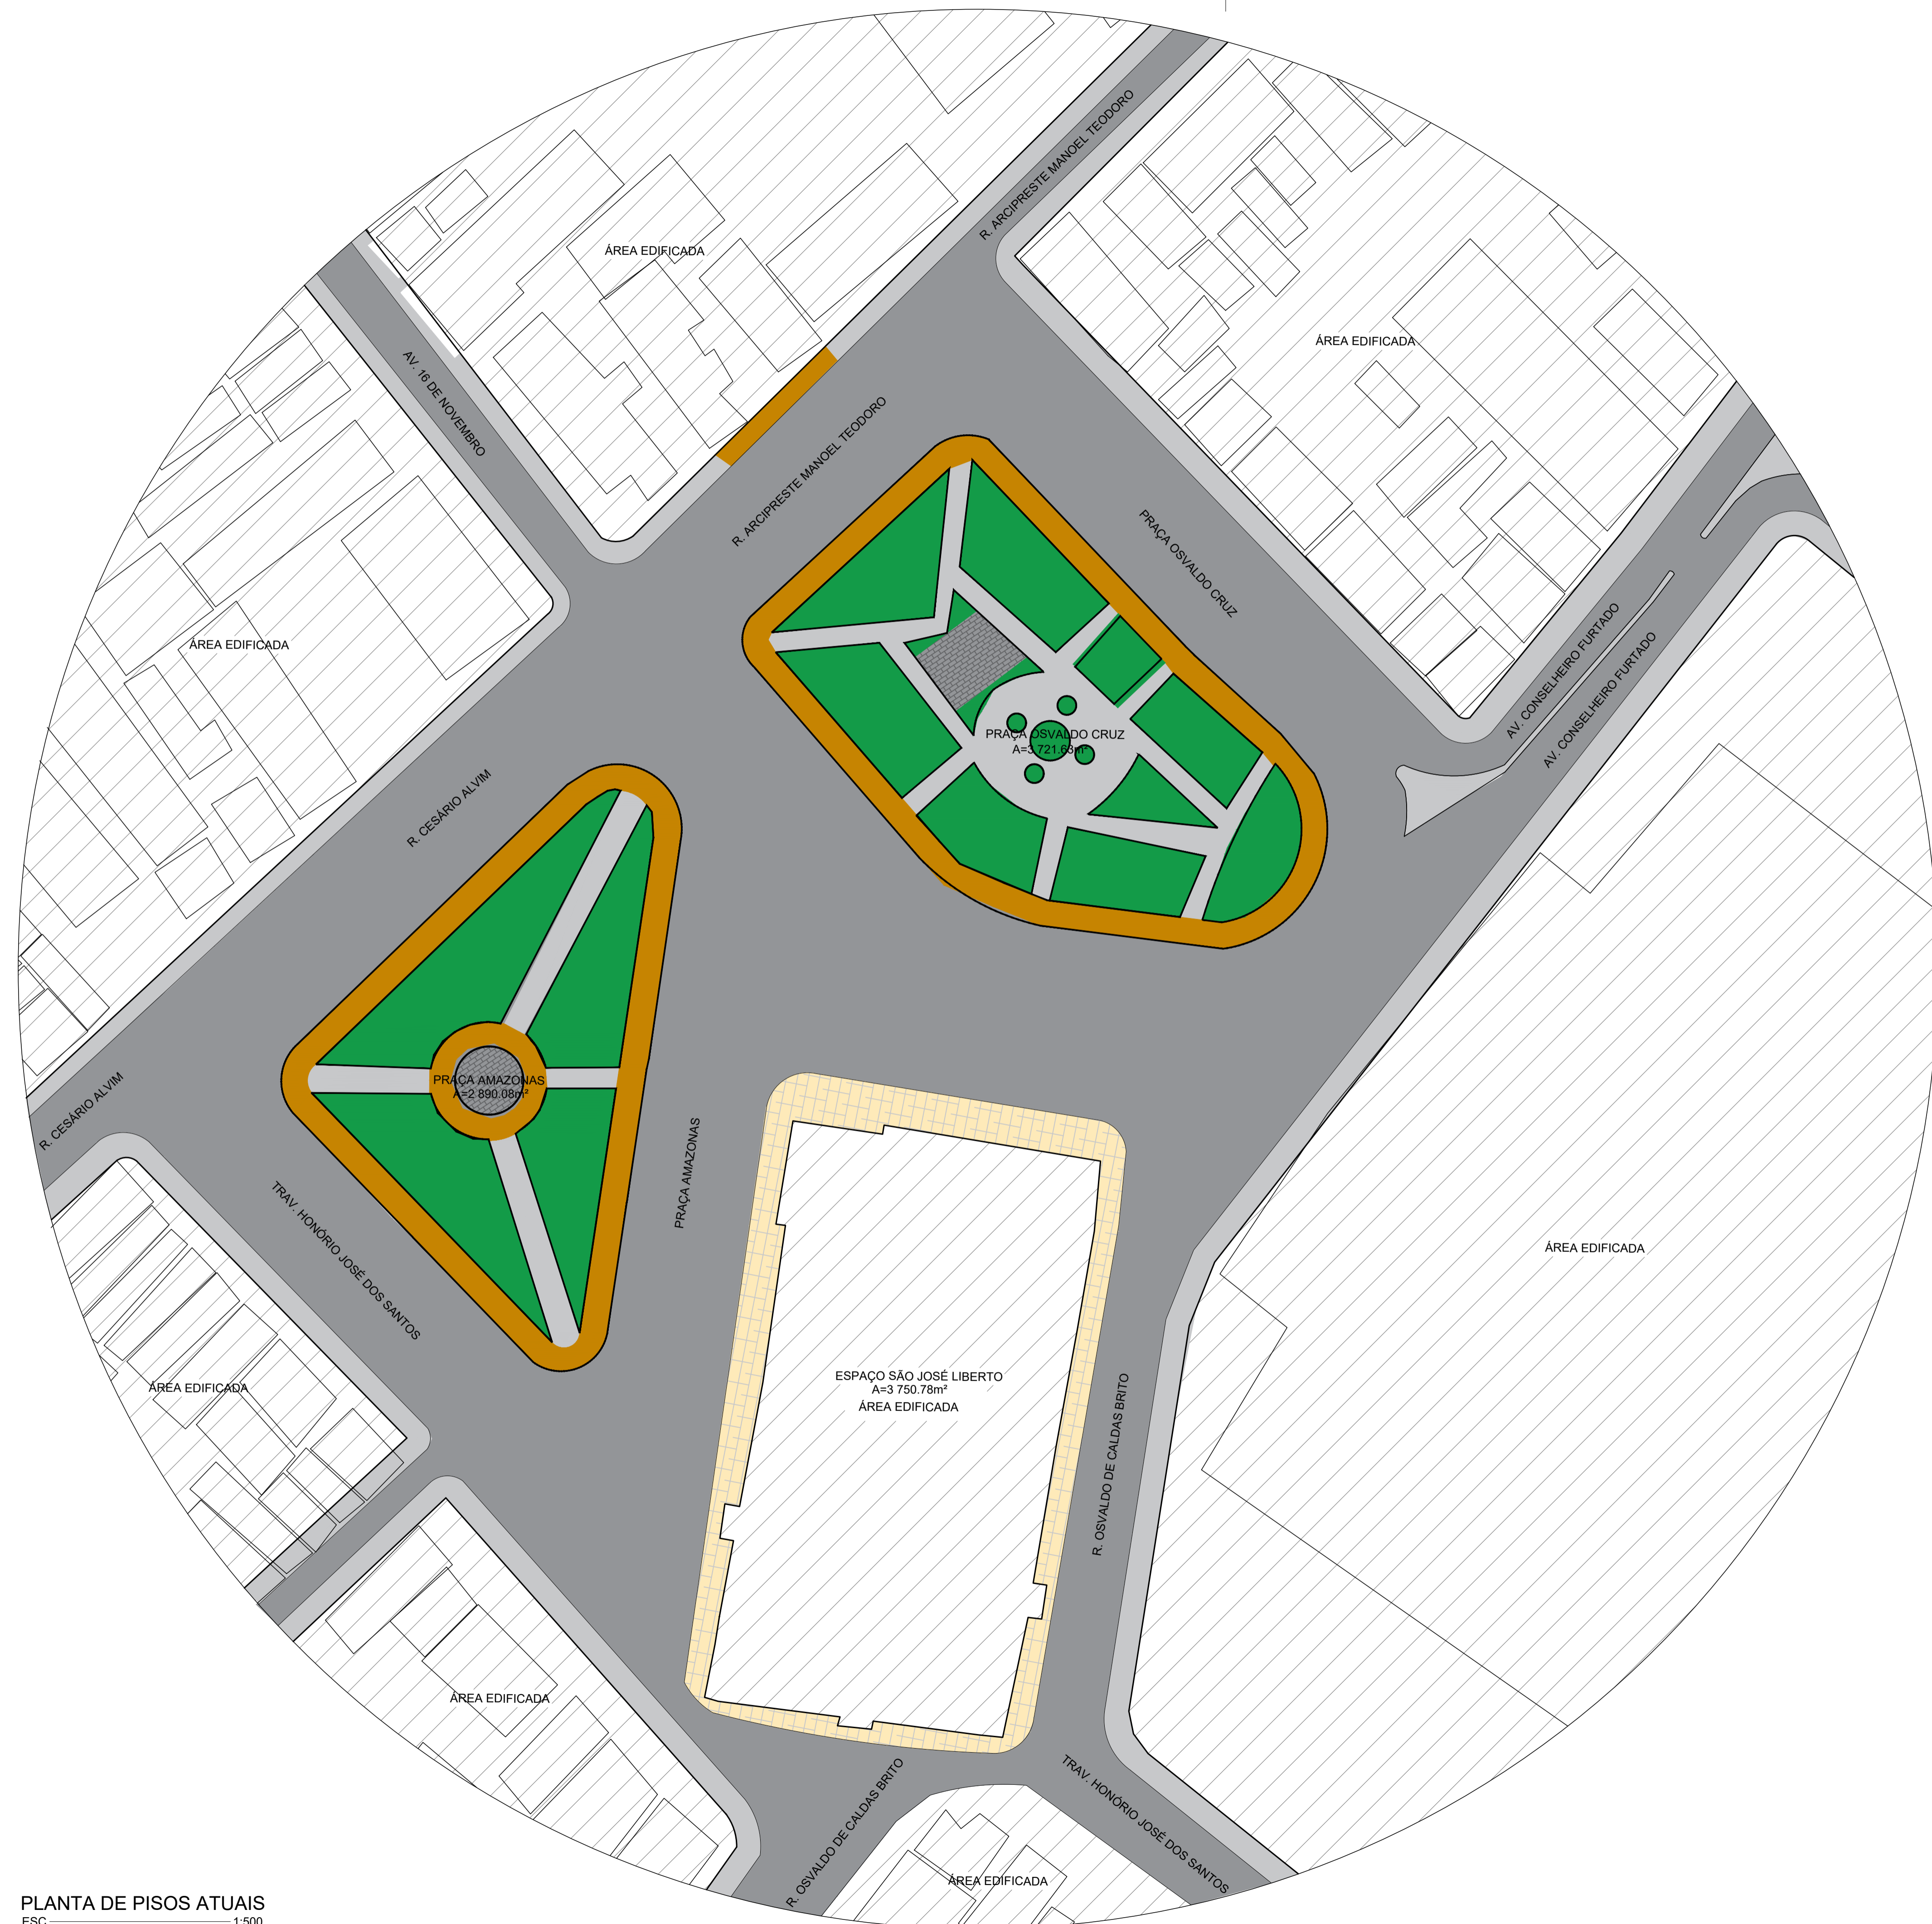

PLANTA DE PISOS ATUAIS
ESC 1:500


QUADRO DE PAVIMENTOS E REVESTIMENTOS DE PISO		
HACHURA	LEGENDA	ÁREA APROXIMADA
	PAVIMENTAÇÃO ASFÁLTICA	13.850m²
	REVESTIMENTO EM CONCRETO/ARGAMASSA	4.533m²
	ÁREA GRAMADA OU PERMEÁVEL	3.267m²
	PISO EM PEDRA CARIRI	1.925m²
	PISO INTERTRAVADO EM PEDRAS PORTUGUESAS	1.022m²
	PISO INTERTRAVADO EM BLOCOS DE CONCRETO	245m²


		FACULDADE DE ARQUITETURA E URBANISMO - UNIVERSIDADE FEDERAL DO PARÁ REQUALIFICAÇÃO URBANA DO CENTRO DE SÃO JOSÉ LARGO DE SÃO JOSÉ: PROJETO BÁSICO DE REQUALIFICAÇÃO PAISAGÍSTICA	2/8
PROJETO: JOSÉ VINÍCIUS MAUÉS FURTADO	COORDENADOR: PROFª DRª RACHEL SFAIR F. BENZECRY		
CONTROLADO EM FRANCO: APÊNDICE A - LEVANTAMENTO - PLANTA DE PISOS		DATA: JUNHO/2025	ESCALA: A1

PLANTA DE ILUMINAÇÃO PÚBLICA
ESC 1:500

QUADRO DE PONTOS DE ILUMINAÇÃO PÚBLICA EXISTENTES		
SÍMBOLO	LEGENDA	QUANTIDADE
	ÁREAS ESCURAS OU COM POUCA ILUMINAÇÃO	5 596m ²
	POSTE/PONTO DE ILUMINAÇÃO PÚBLICA COM 1 LUMINÁRIA	36 UNIDADES
	POSTE/PONTO DE ILUMINAÇÃO PÚBLICA COM 2 LUMINÁRIAS	4 UNIDADES
	POSTE/PONTO DE ILUMINAÇÃO PÚBLICA COM 3 LUMINÁRIAS	8 UNIDADES

FACULDADE DE ARQUITETURA E URBANISMO - UNIVERSIDADE FEDERAL DO PARÁ REQUALIFICAÇÃO URBANA DO LARGO DE SÃO JOSÉ		3/8
PROJETO BÁSICO DE REQUALIFICAÇÃO PAISAGÍSTICA PROJETO: JOSÉ VINÍCIUS MAUÉS FURTADO COORDENADOR: PROF.ª DR.ª RACHEL SFAIR F. BENZECRY		
APÊNDICE A - LEVANTAMENTO - PLANTA DE ILUMINAÇÃO PÚBLICA		DATA: JUNHO/2025

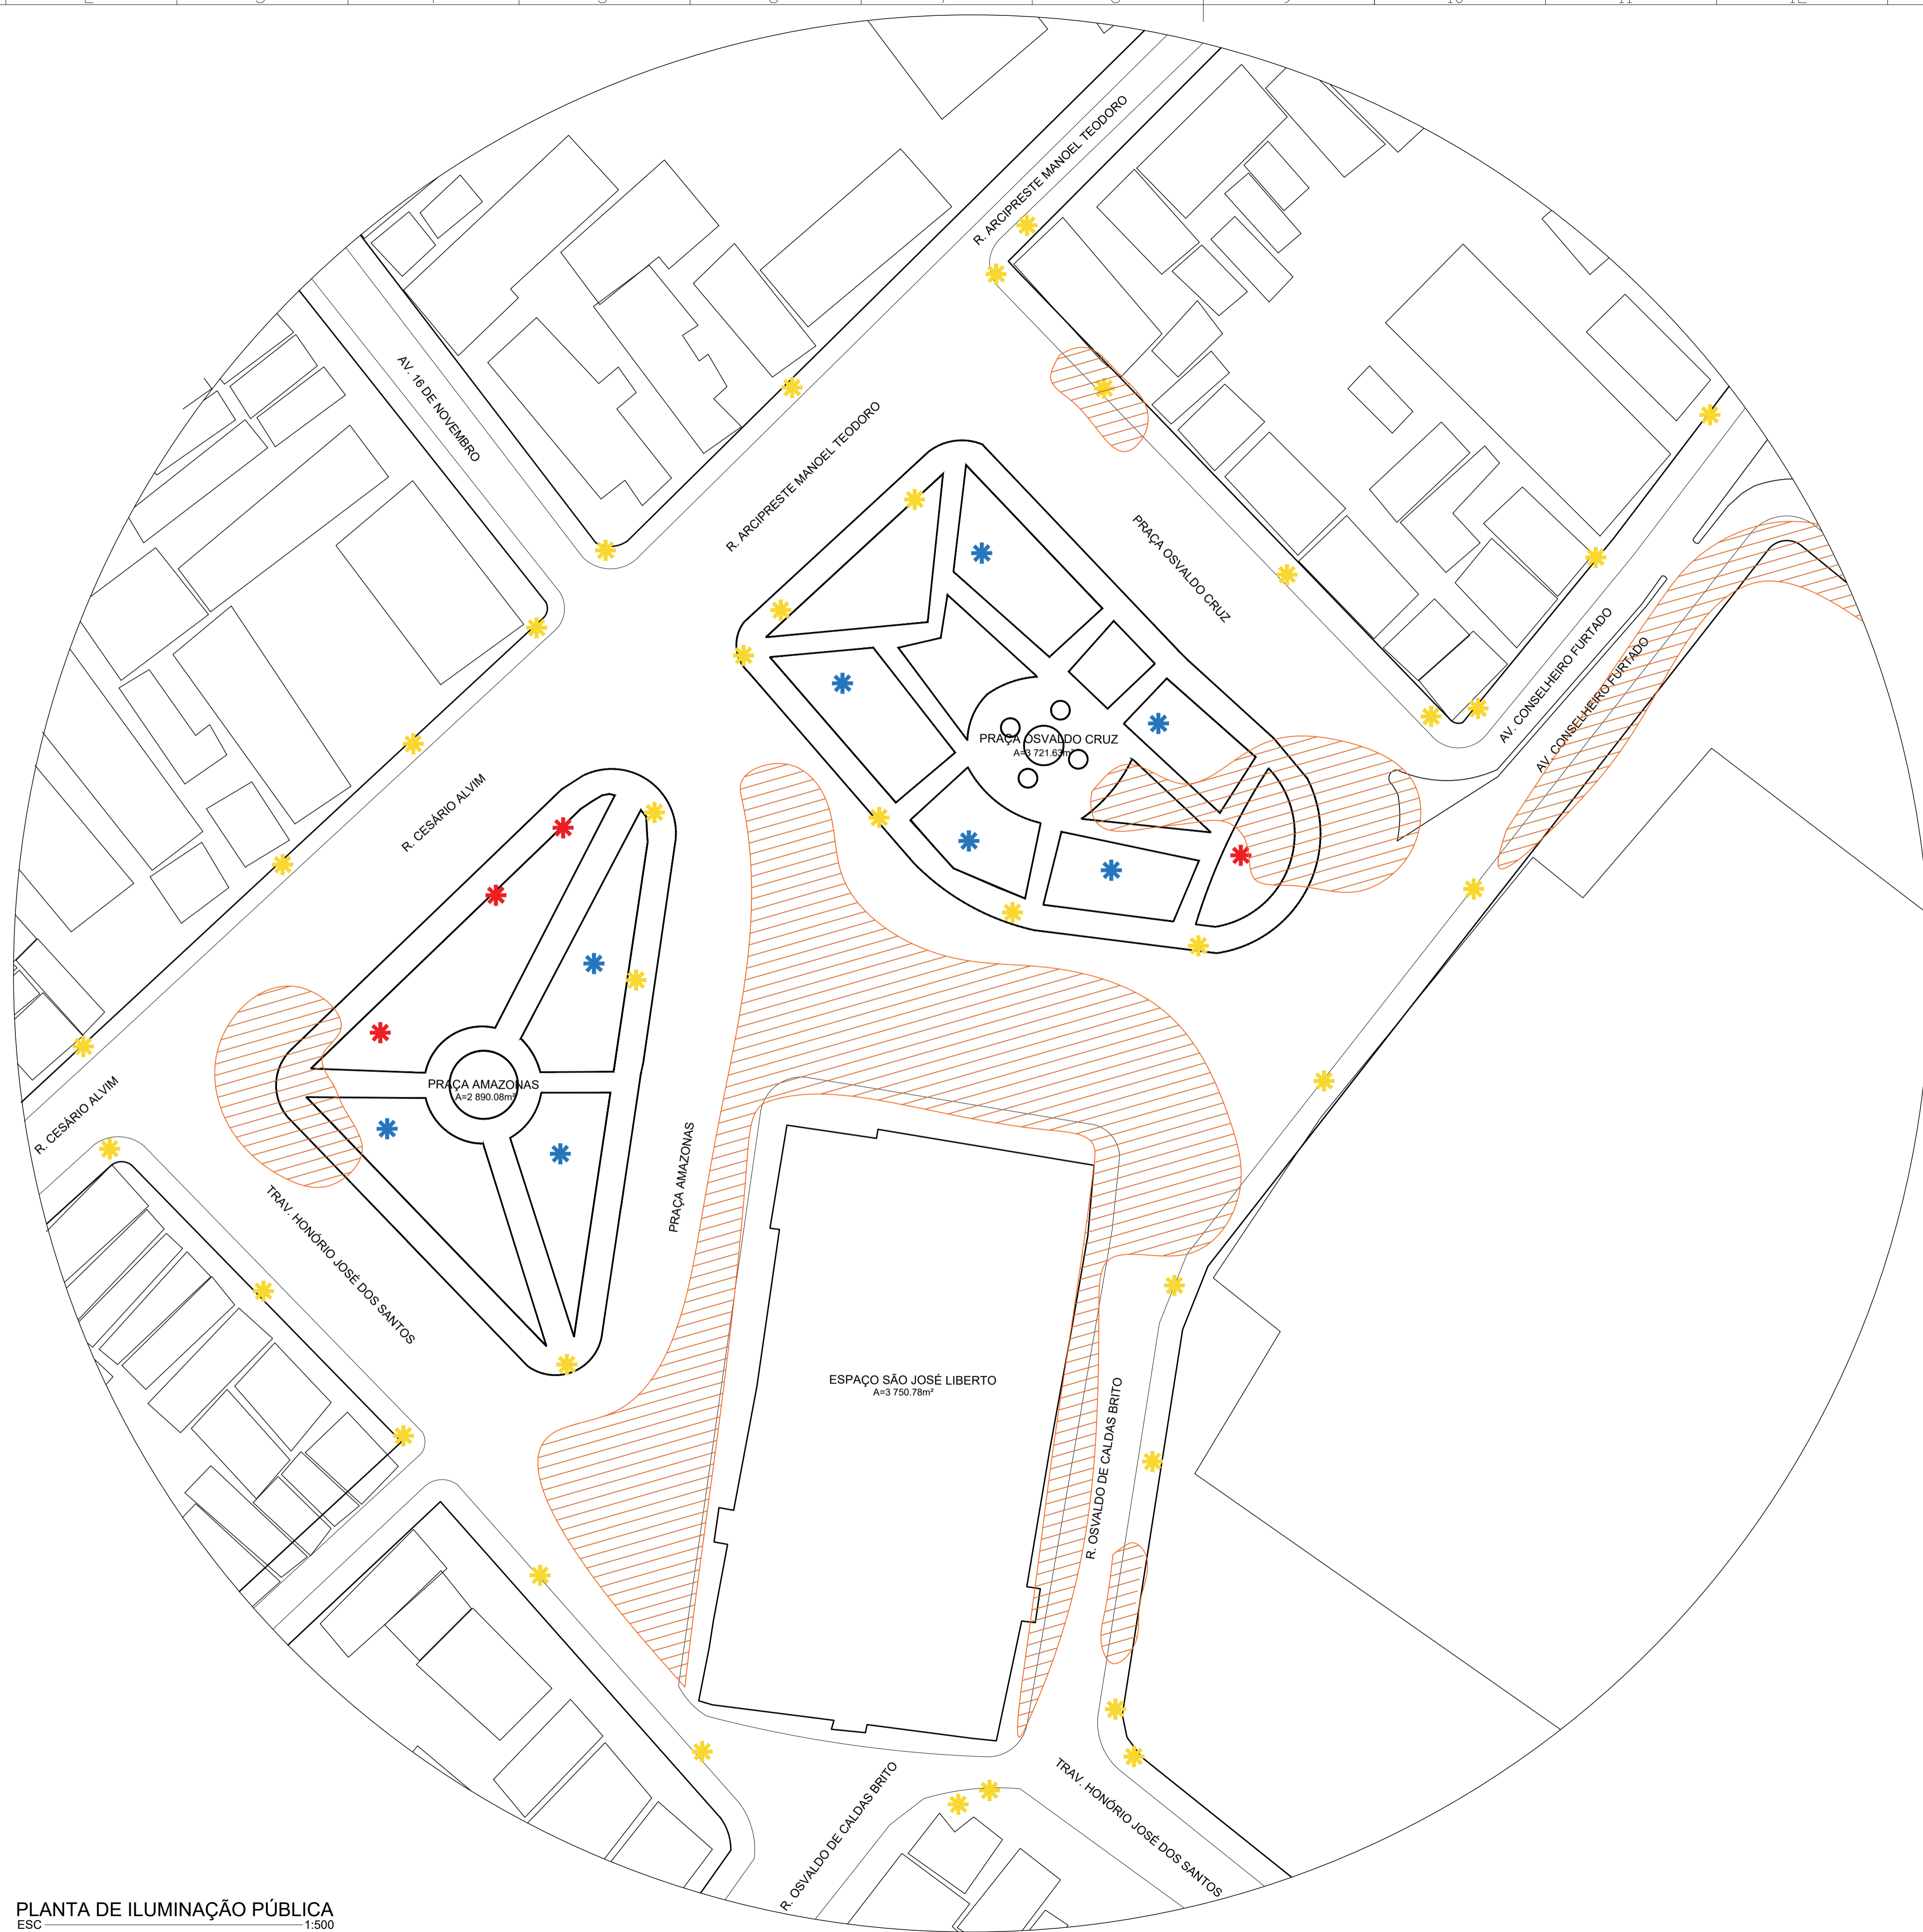

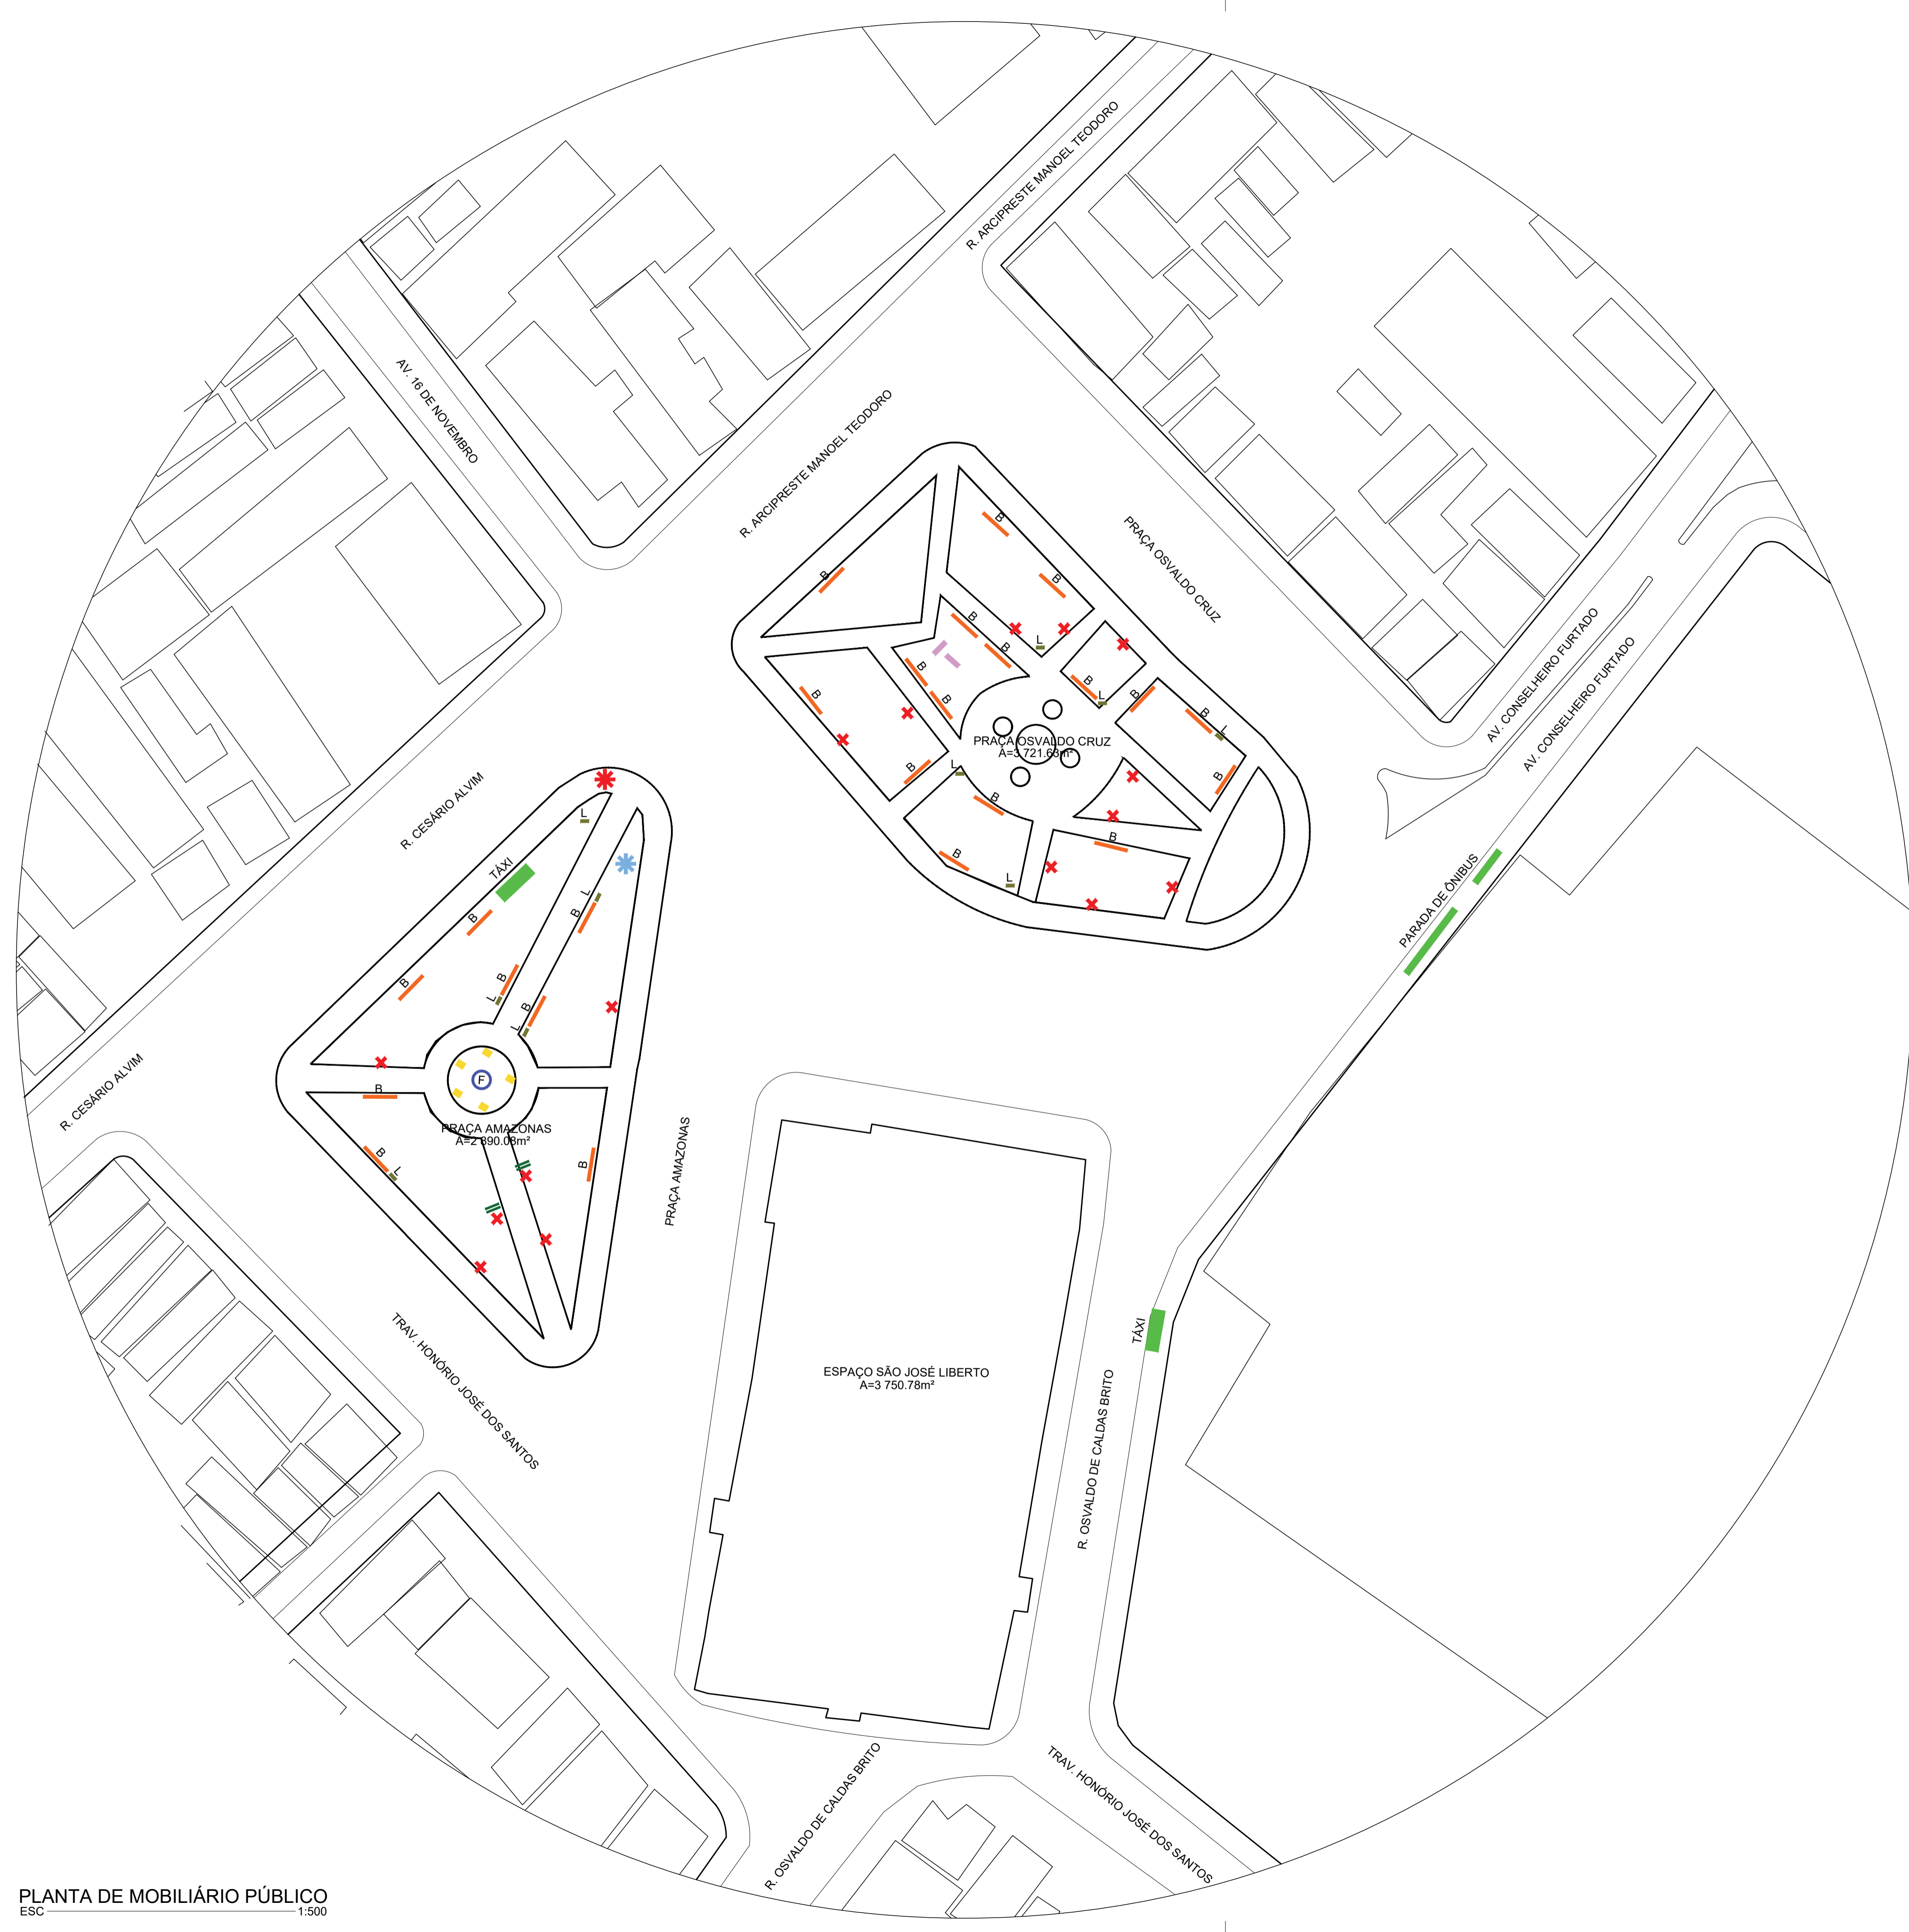

QUADRO DE MOBILIÁRIO PÚBLICO		
SÍMBOLO	LEGENDA	QUANTIDADE
B	BANCO EM FERRO E TÁBUAS DE MADEIRA	24
L	LIXEIRA EM FERRO E TÁBUAS DE MADEIRA	10
X	BANCO AUSENTE/REMOVEDO/FURTADO	16
□	APARELHO DE ACADEMIA AO AR LIVRE	5
F	FONTE	1
■	BRINQUEDO INFANTIL FIXO	2
■	BICICLETÁRIO EM AÇO	2
*	TOTEM DE SEGURANÇA PÚBLICA - CIOP	1
*	TOTEM DE PROPAGANDA PARTICULAR	1
TÁXI	PONTO DE APOIO DE COOPERATIVA DE TÁXI	2
ÔNIBUS	PARADA DE ÔNIBUS	2

PLANTA DE MOBILIÁRIO PÚBLICO
ESC 1:500

FACULDADE DE ARQUITETURA E URBANISMO - UNIVERSIDADE FEDERAL DO PARÁ

REATORIA DE LARGO DE SÃO JOSÉ - PROJETO BÁSICO DE REQUALIFICAÇÃO PAISAGÍSTICA

PROF. DR. JOSÉ VINÍCIUS MAUÉS FURTADO | PROF. DR. RACHEL SFAIR F. BENZECRY


APÊNDICE A - LEVANTAMENTO - PLANTA DE MOBILIÁRIO PÚBLICO


JUNHO/2025

4/8




PLANTA DE VAGAS DE ESTACIONAMENTO
ESC 1:500

	FACULDADE DE ARQUITETURA E URBANISMO - UNIVERSIDADE FEDERAL DO PARÁ		FOLHA Nº 5 DE 8
	LARGO DE SÃO JOSÉ: PROJETO BÁSICO DE REQUALIFICAÇÃO PAISAGÍSTICA		
	PROF. DR. JOSÉ VINÍCIUS MAUÉS FURTADO	PROF. DR. RACHEL SFAIR F. BENZECRY	
	APÊNDICE A - LEVANTAMENTO - PLANTA DE VAGAS DE ESTACIONAMENTO PÚBLICO		
		JUNHO/2025	

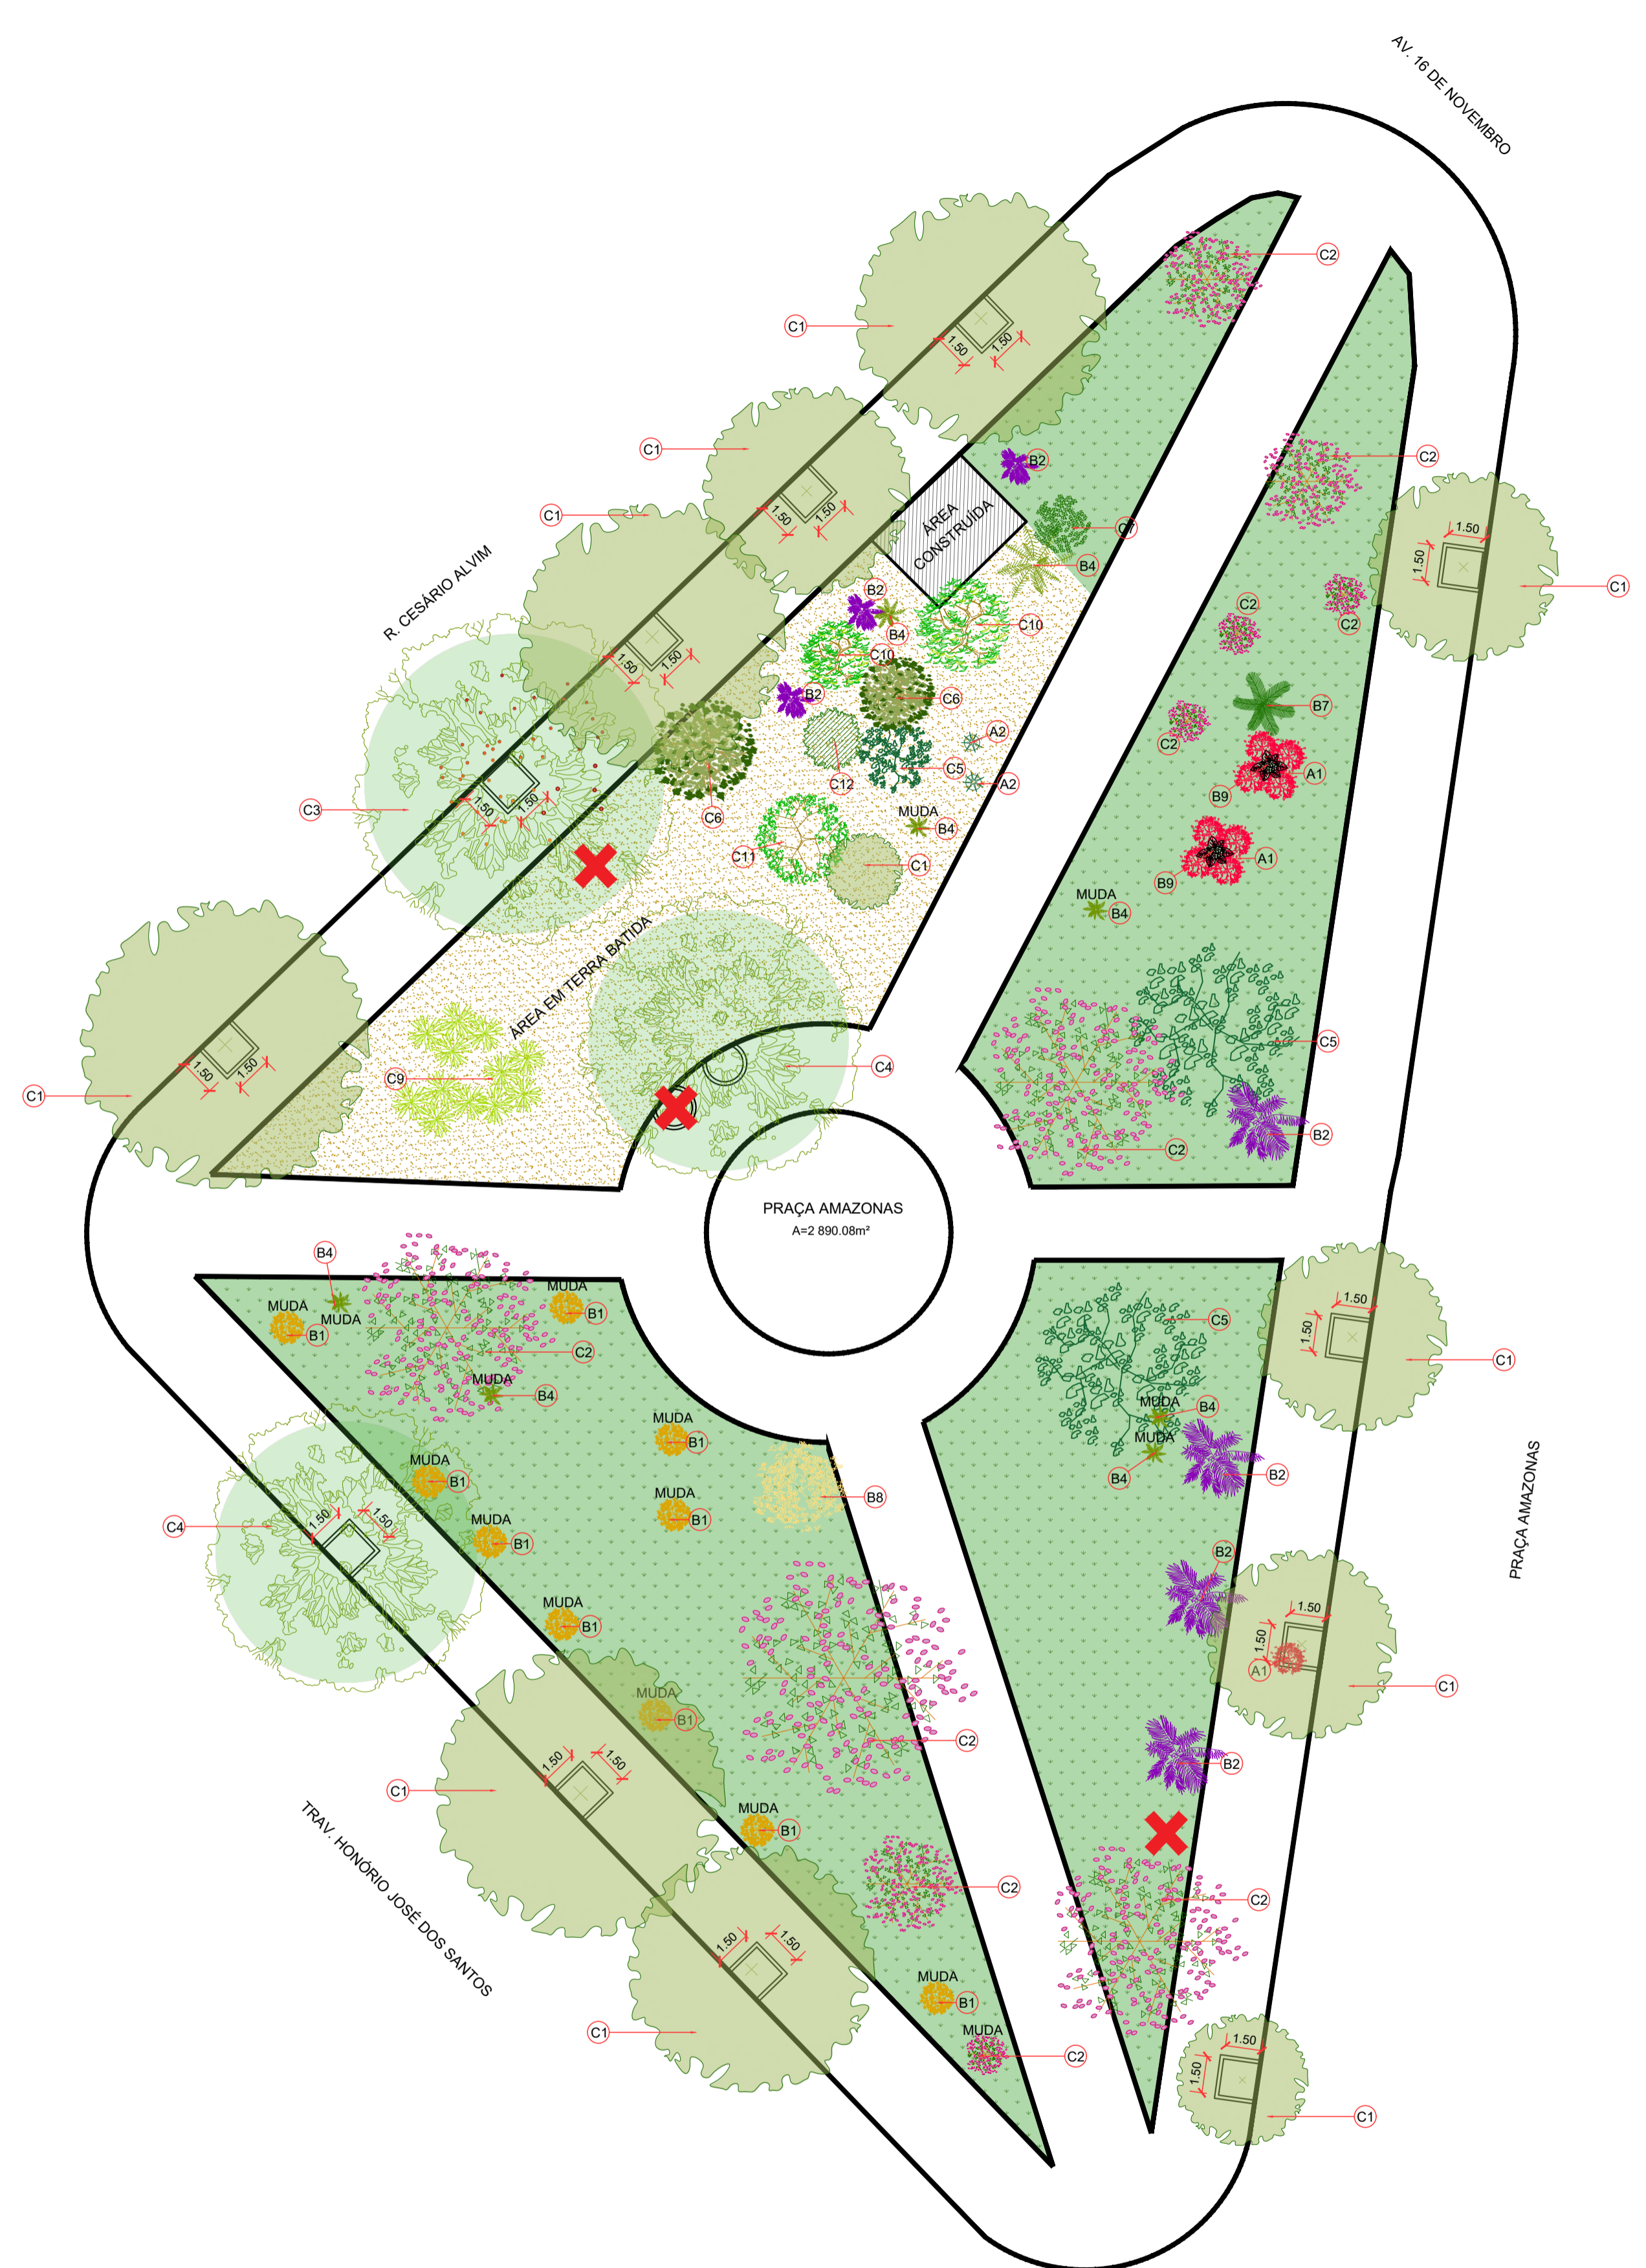

LEVANT. FLORÍSTICO - PÇA. AMAZONAS
ESC 1:200

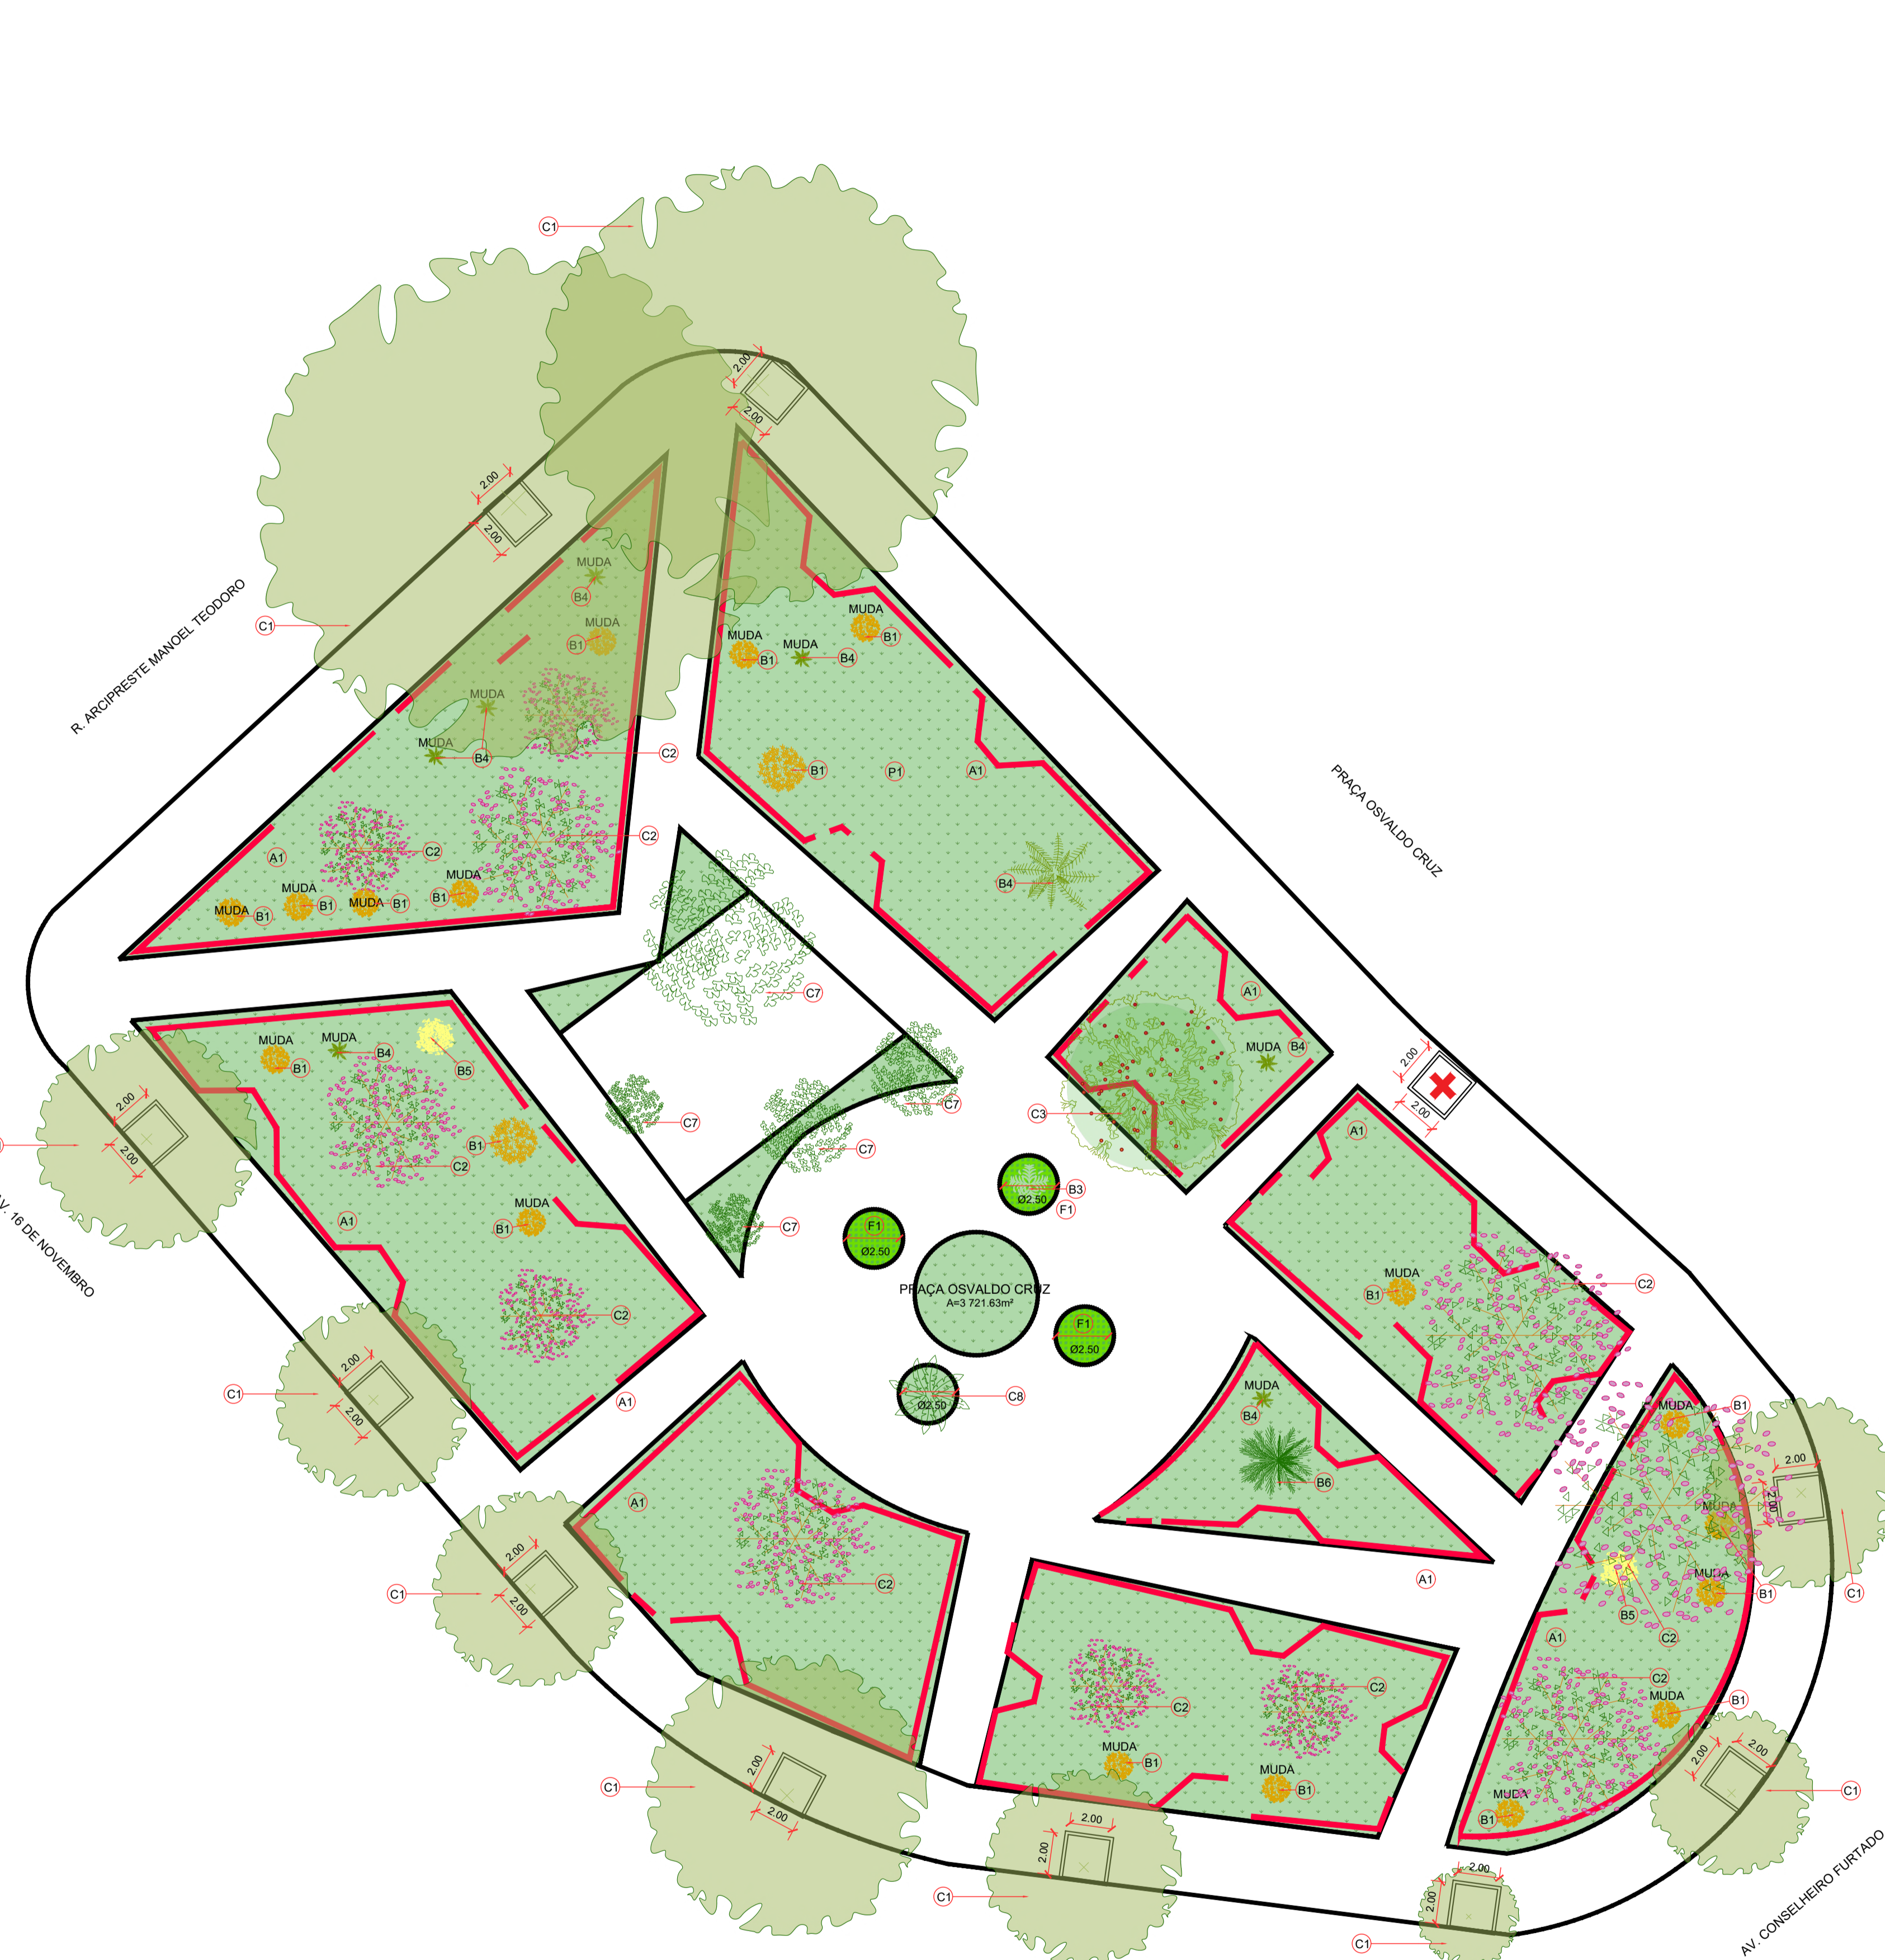


LEVANT. FLORÍSTICO - PÇA. OSVALDO CRUZ
ESC 1:200

CÓD.	SÍMB.	NOME POPULAR / ESPÉCIE VEGETAL	QUANTIDADE	CÓD.	SÍMB.	NOME POPULAR / ESPÉCIE VEGETAL	QUANTIDADE	CÓD.	SÍMB.	NOME POPULAR / ESPÉCIE VEGETAL	QUANTIDADE	CÓD.	SÍMB.	NOME POPULAR / ESPÉCIE VEGETAL	QUANTIDADE
P1		GRAMMA SÃO CARLOS / <i>Axonopus compressus</i>	2 833,14m²	B2		PALMEIRA DE LEQUE / <i>Livistona chinensis</i>	7	B7		ARAUCÁRIA DE NORFOLK / <i>Araucaria heterophylla</i>	1	C3		JAMBUI / <i>Syzygium malaccense</i>	2
F1		AMENDOIM FORRAGEIRO / <i>Arachis pintoi</i>	17,84m²	B3		PALMEIRA-DE-MANILLA / <i>Adonidia merillii</i>	1	B8		GRAVIOLA / <i>Annona muricata</i>	1	C4		JAMELÃO / <i>Syzygium cumini</i>	2
A1		IXORA / <i>Ixora coccinea</i>	PERÍMETRO CANTS.	B4		COQUEIRO / <i>Cocos nucifera</i>	16	B9		JASMIM DO CARIBE / <i>Plumeria pudica</i>	2	C5		MAFUMEIRA / <i>Celastrus pentandra</i>	3
A2		CACTO CASTELO-DE-FADA / <i>Acanthocereus tetragonus</i>	2	B5		MOÇA / <i>Andira inermis</i>	2	C1		MANGUEIRA / <i>Mangifera indica</i>	21	C6		ABACATEIRO / <i>Persea americana</i>	2
B1		IPÊ MIRIM / <i>Tecoma stans</i>	29	B6		FLAMBOYANT / <i>Delonix regia</i>	1	C2		IPÊ ROSA / <i>Tabebuia rosea</i>	22	C7		CARAMBOLA / <i>Averrhoa carambola</i>	6
												C8		PALMEIRA-REAL-DE-CUBA / <i>Roystonea regia</i>	1
												C9		BAMBU / <i>Bambusa vulgaris</i>	CONJUNTO
												C10		AMENDOIEIRA-DA-PRAIÁ / <i>Terminalia catappa</i>	2
												C11		JAZEIRA / <i>Artocarpus heterophyllus</i>	1
												C12		MOGNO / <i>Swietenia mahagoni</i>	1

O SÍMBOLO X INDICA A LOCALIZAÇÃO DE ÁRVORES MORTAS OU EM PROCESSO DE DECOMPOSIÇÃO.
 OBS¹: O PRESENTE LEVANTAMENTO FOI REALIZADO INTEGRALMENTE EM CAMPO PELO AUTOR DO TRABALHO, SEM AUXÍLIO PROFISSIONAL OU DE TERCEIROS, ESTANDO PASSÍVEL DE ERROS.
 OBS²: REALIZOU-SE A IDENTIFICAÇÃO DAS ESPÉCIES VEGETAIS POR MEIO DO APLICATIVO "PICTURETHIS", CONFIRMADA POR POSTERIOR COMPARAÇÃO DOS RESULTADOS.

FACULDADE DE ARQUITETURA E URBANISMO - UNIVERSIDADE FEDERAL DO PARÁ
 LARGO DE SÃO JOSÉ: PROJETO BÁSICO DE REQUALIFICAÇÃO PAISAGÍSTICA
 JOSÉ VINÍCIUS MAUÉS FURTADO / PROFª DRª RACHEL SFAIR F. BENZECRY
 APÊNDICE A - LEVANTAMENTO - FLORÍSTICO / JULHO/2025
 FAU / 6/8

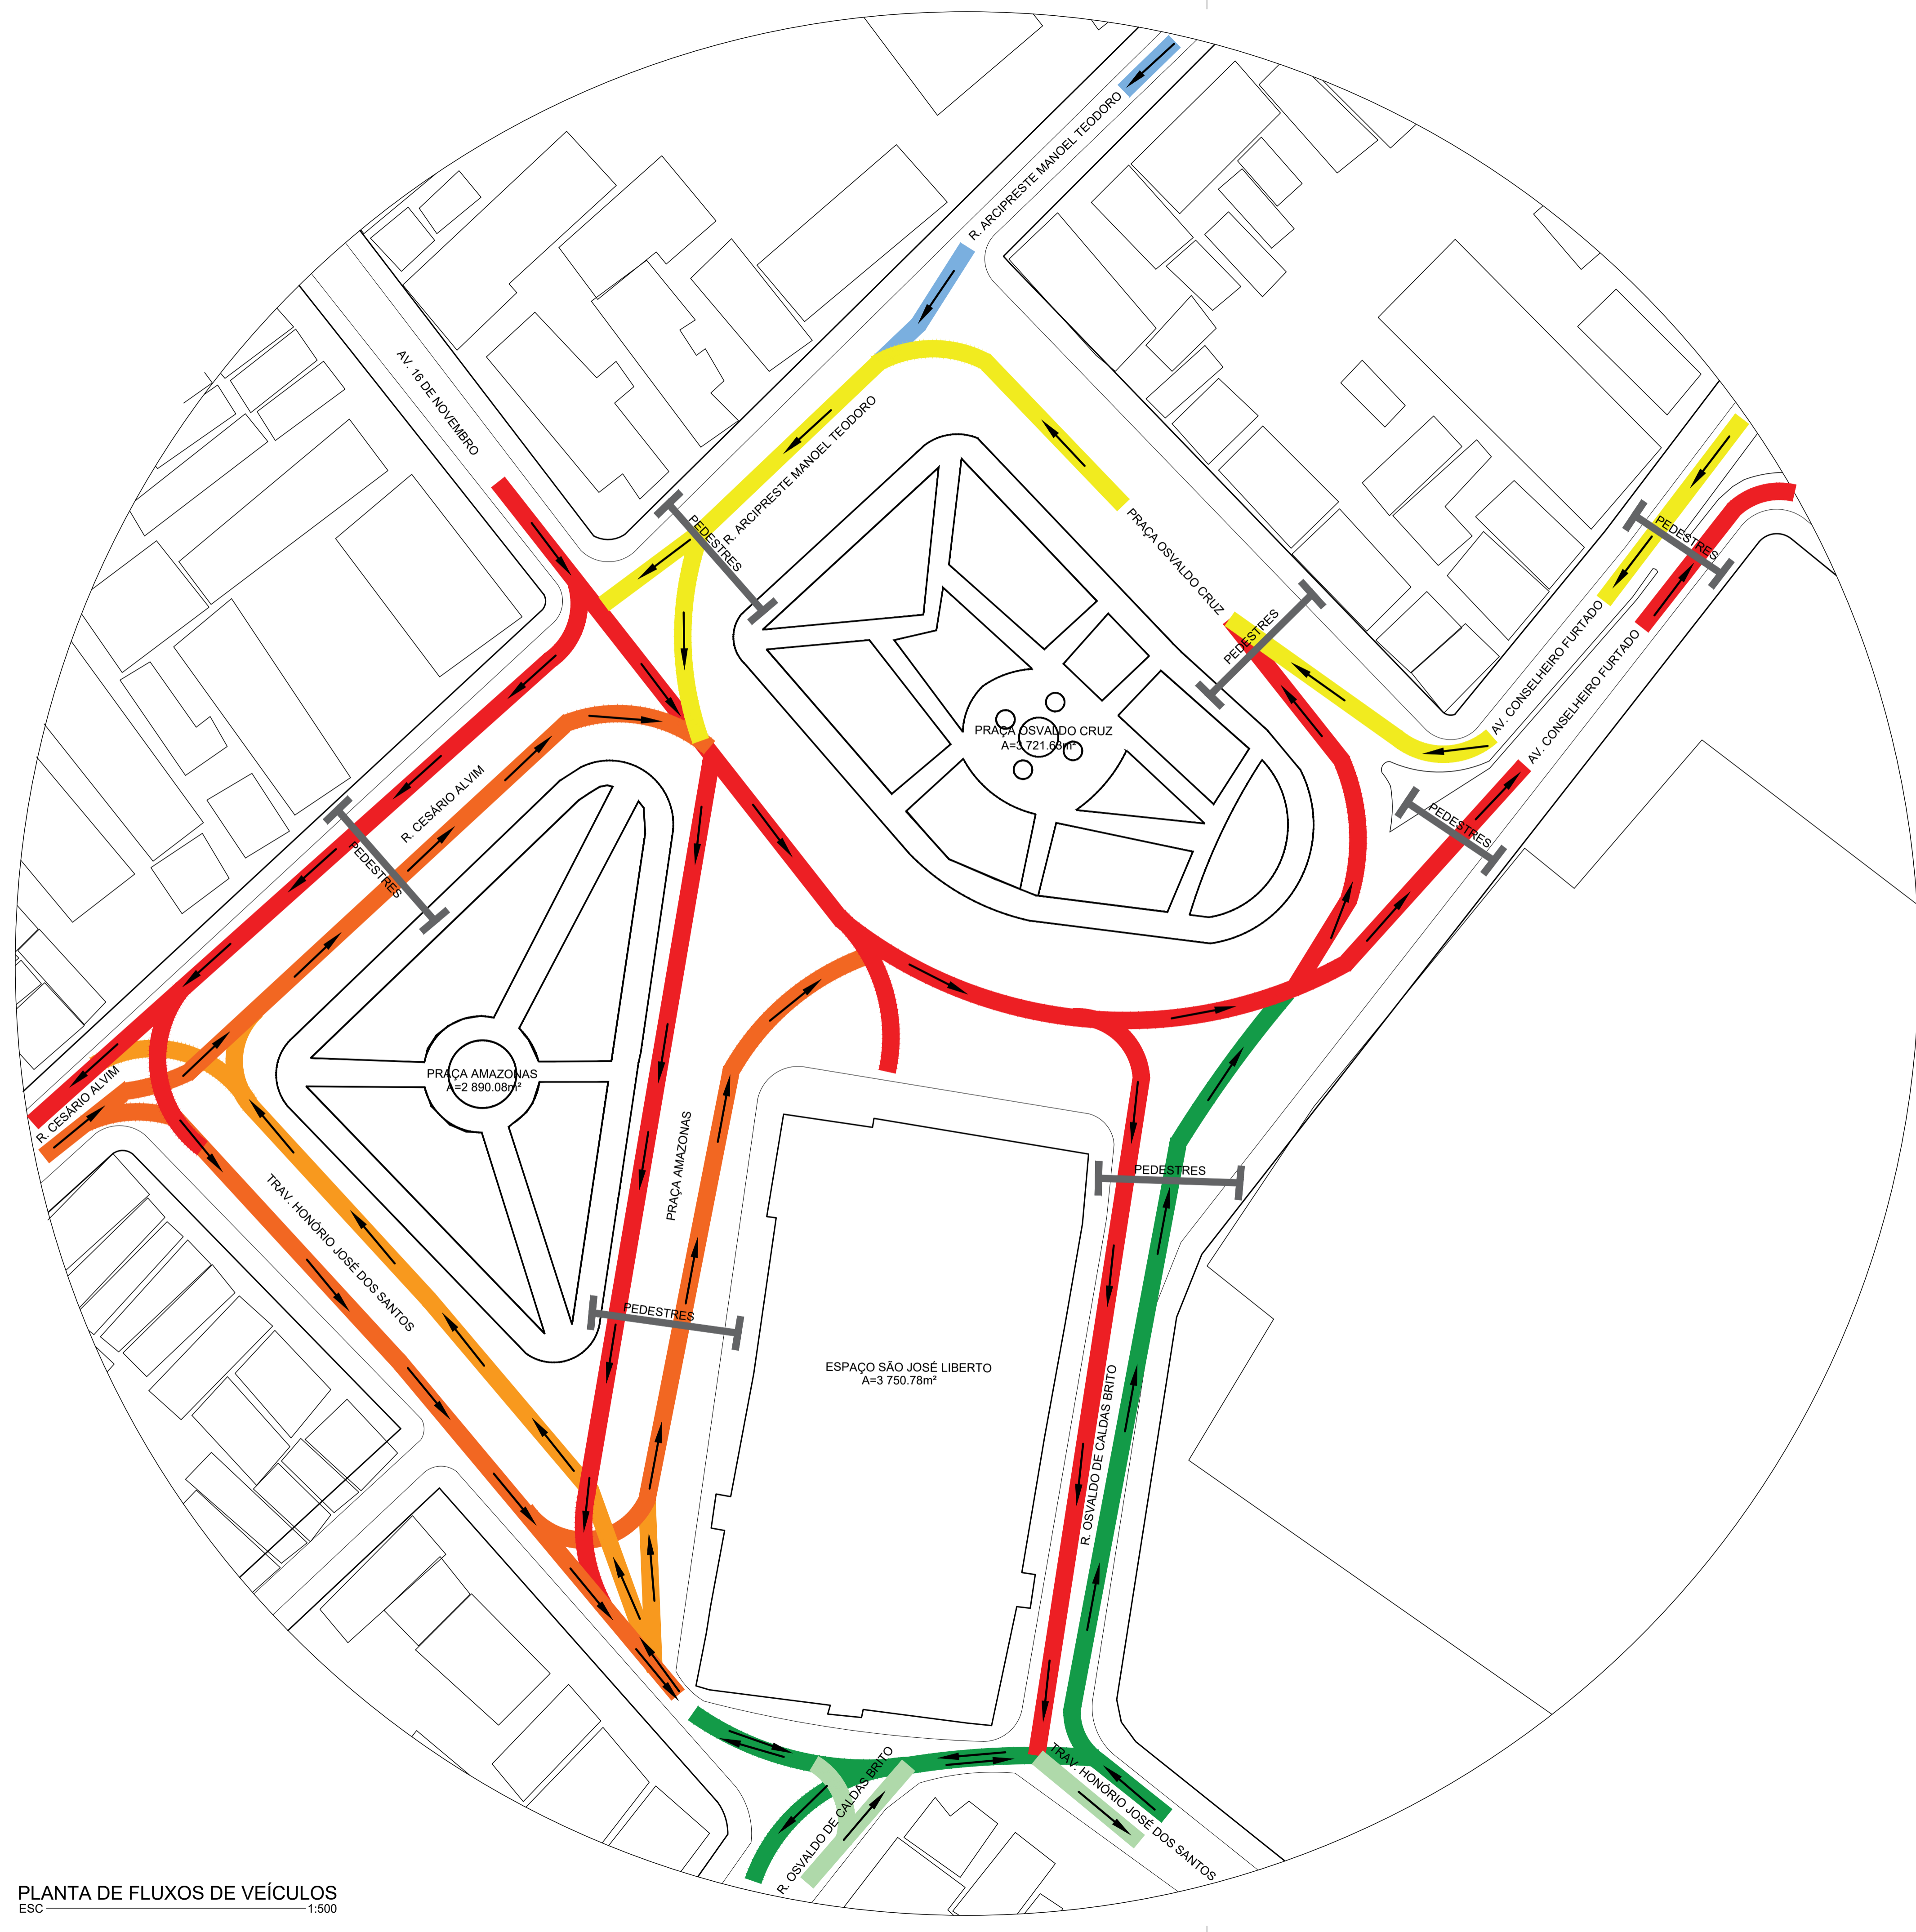

PLANTA DE FLUXOS DE VEÍCULOS
ESC 1:500

QUADRO DE FLUXOS PREDOMINANTES		
FLUXO	ORIGEM	DESTINO
	TRAVESSIA DE PEDESTRES	
	AVENIDA 16 DE NOVEMBRO	FLUXO PRINCIPAL
	RUA CESÁRIO ALVIM	PRAÇA AMAZONAS / AVENIDA 16 DE NOVEMBRO
	AVENIDA CONSELHEIRO FURTADO	PRAÇA OSVALDO CRUZ
	RUA ARCIPRESTE MANOEL TEODORO	PRAÇA OSVALDO CRUZ / RUA CESÁRIO ALVIM
	TRAVESSA HONÓRIO JOSÉ DOS SANTOS	AVENIDA CONSELHEIRO FURTADO / RUA OSVALDO DE CALDAS BRITO
	RUA OSVALDO DE CALDAS BRITO	TRAVESSA HONÓRIO JOSÉ DOS SANTOS / AVENIDA CONSELHEIRO FURTADO / PRAÇA AMAZONAS

FACULDADE DE ARQUITETURA E URBANISMO - UNIVERSIDADE FEDERAL DO PARÁ

REATORIO LARGO DE SÃO JOSÉ - PROJETO BÁSICO DE REQUALIFICAÇÃO PAISAGÍSTICA


PROF. DR. JOSÉ VINÍCIUS MAUÉS FURTADO

PROF. DR. RACHEL SFAIR F. BENZECRY

APÊNDICE A - LEVANTAMENTO - DIAGRAMA DE FLUXOS

JUNHO/2025

7/8

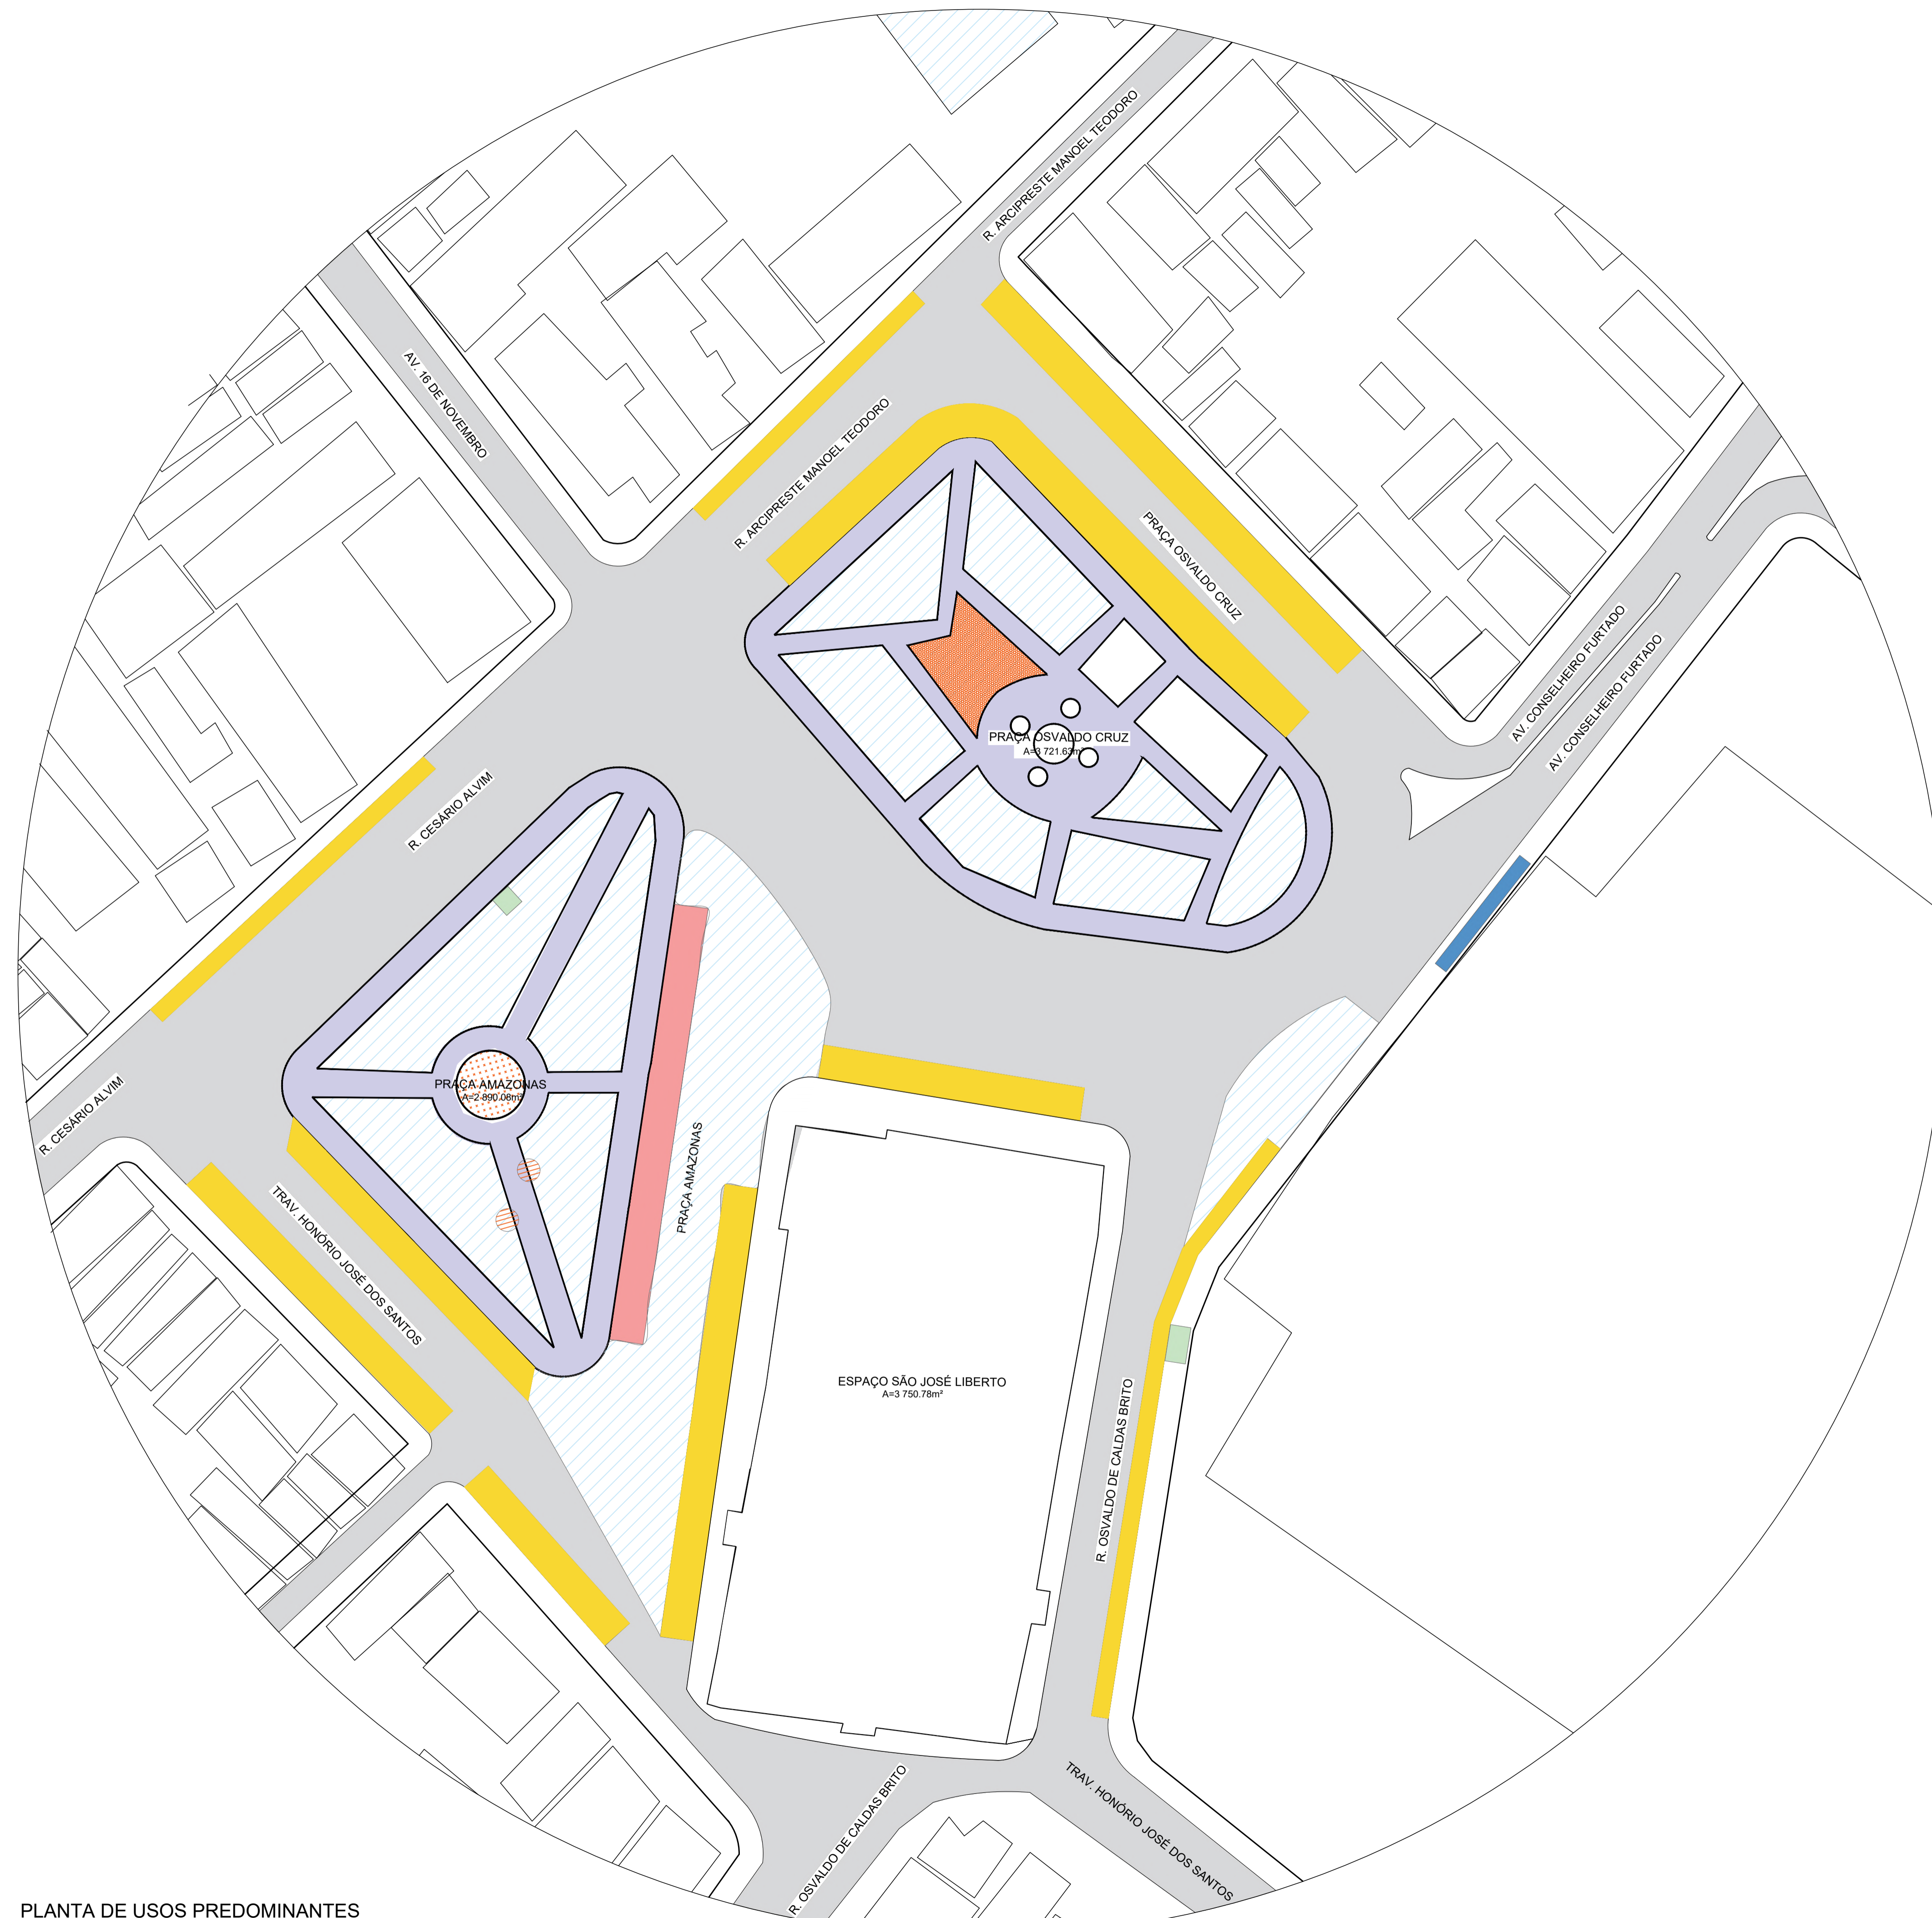

PLANTA DE USOS PREDOMINANTES
ESC 1:500

ÁREA	ATIVIDADE PREDOMINANTE
[Yellow box]	ESTACIONAMENTO DE VEÍCULOS EM VIA PÚBLICA
[Red box]	COMERCIALIZAÇÃO DE REFEIÇÕES E LANCHES
[Blue box]	PARADA DE ÔNIBUS SINALIZADA
[Green box]	PONTO LICENCIADO DE TÁXI
[Light blue box]	ESPAÇO OCIOSO OU SUBUTILIZADO
[Orange box]	RECREAÇÃO INFANTIL
[White box with orange dots]	ACADEMIA AO AR LIVRE - APARELHOS FIXOS
[White box with blue dots]	BICICLETÁRIO
[Light purple box]	ESPAÇO CONTEMPLATIVO
[Dark purple box]	LEITO CARROÇÁVEL

FACULDADE DE ARQUITETURA E URBANISMO - UNIVERSIDADE FEDERAL DO PARÁ

REQUALIFICAÇÃO DO LARGO DE SÃO JOSÉ
LARGO DE SÃO JOSÉ: PROJETO BÁSICO DE REQUALIFICAÇÃO PAISAGÍSTICA

PROFESSOR RESPONSÁVEL: JOSÉ VINÍCIUS MAUÉS FURTADO
COORDENADOR: PROFª DRª RACHEL SFAIR F. BENZECRY

APÊNDICE A - LEVANTAMENTO - PLANTA DE USOS PREDOMINANTES

DATA: JUNHO/2025

8/8