



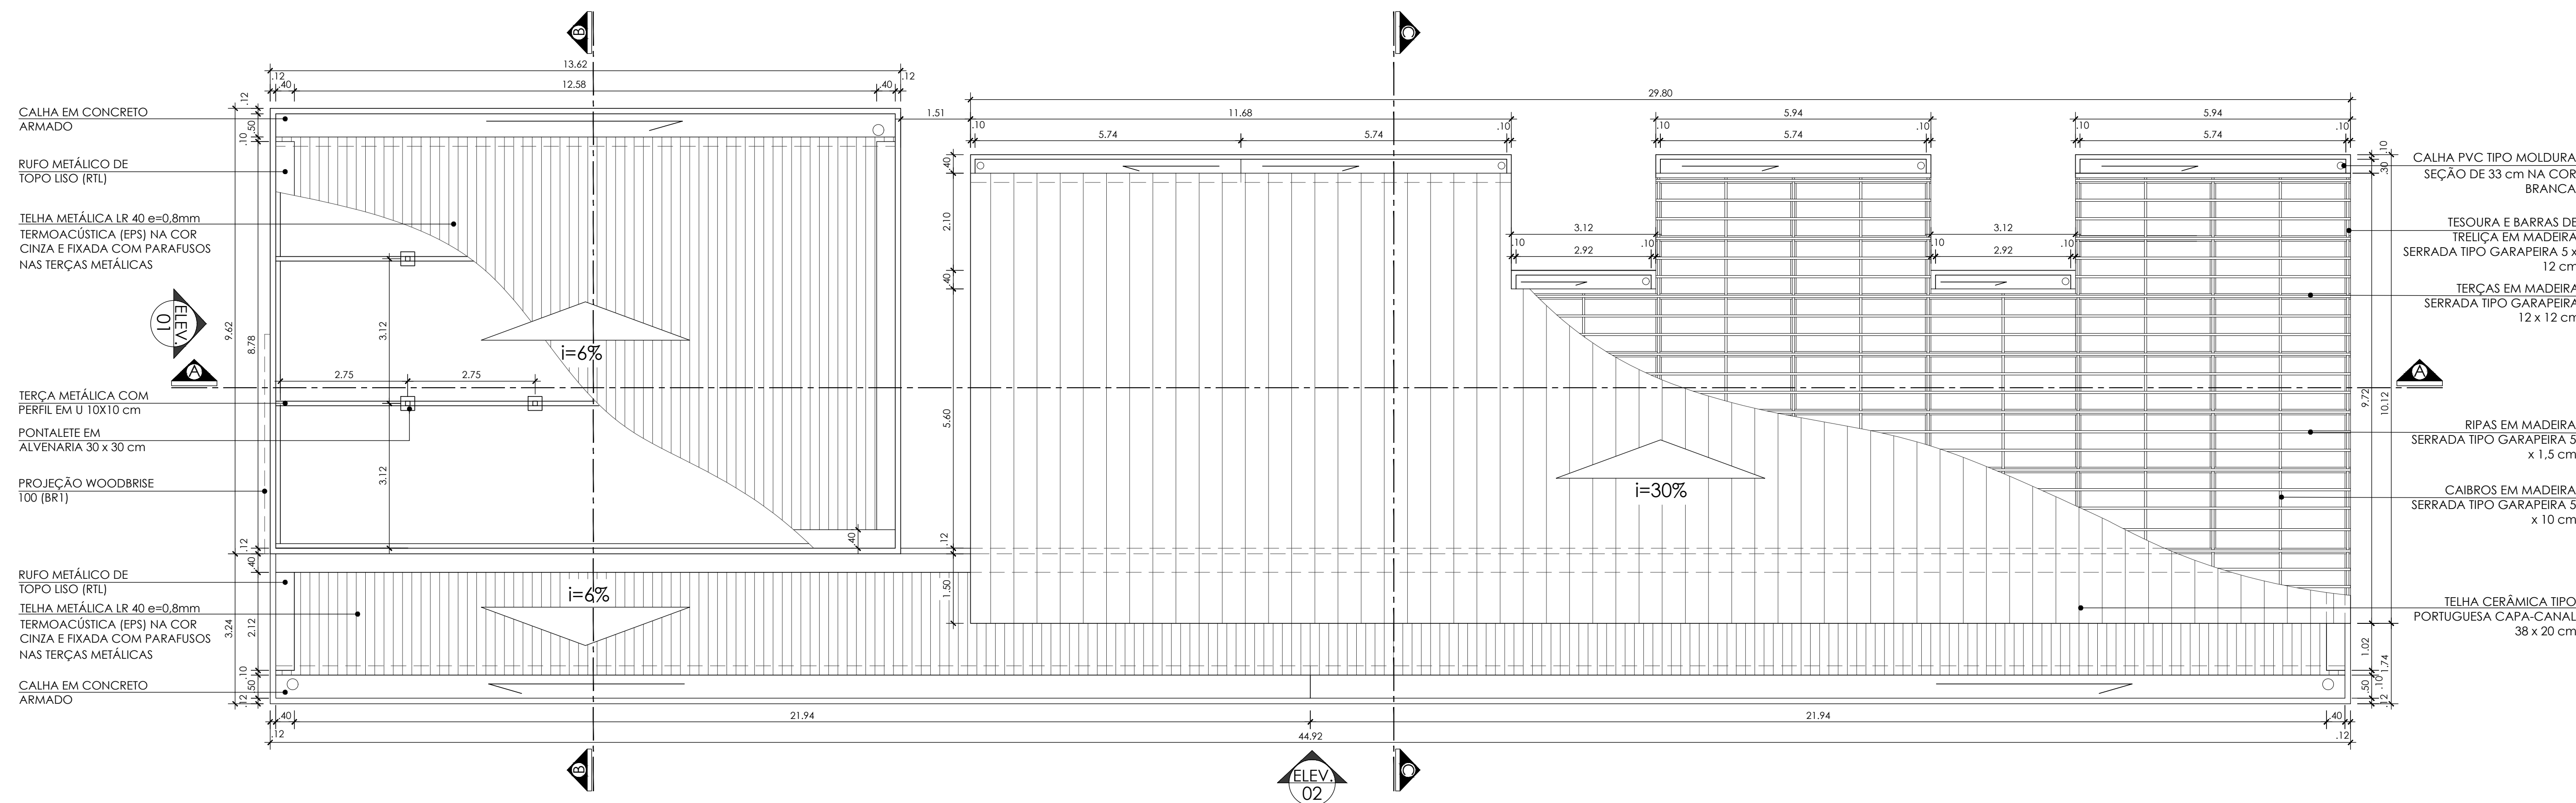

PLANTA DE COBERTURA
ESC: 1/75

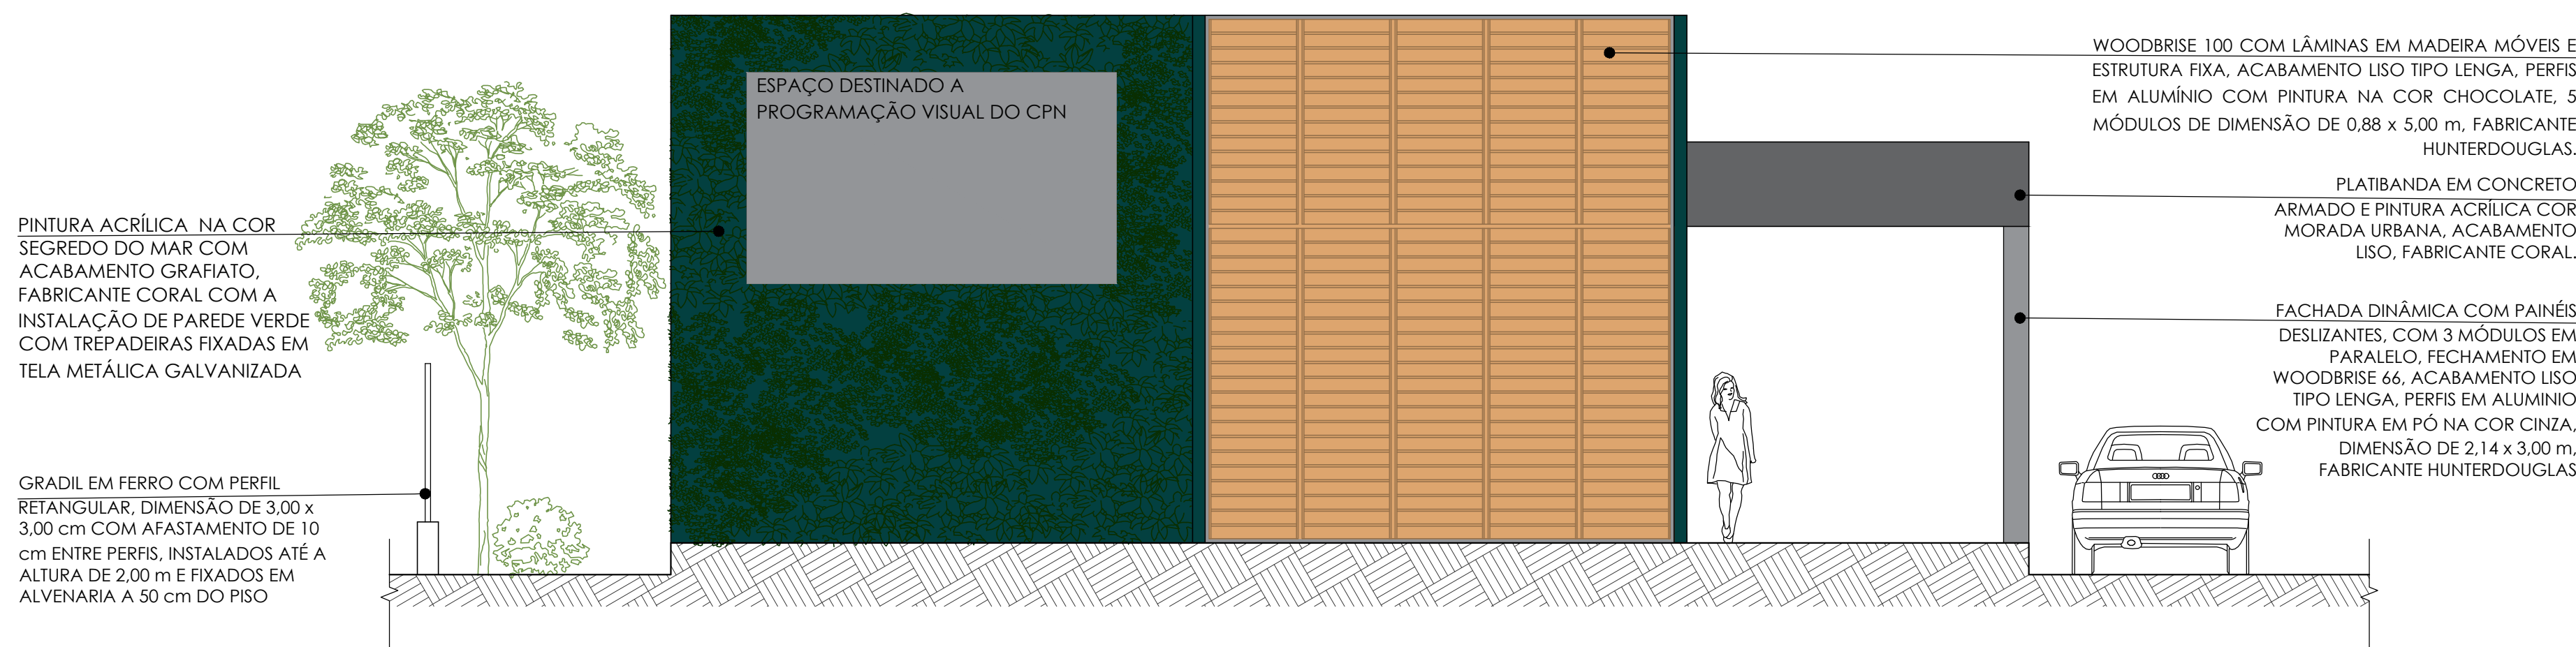

ELEVAÇÃO 01
ESC: 1/50

UNIVERSIDADE FEDERAL DO PARÁ

CURSO/TURMA/DISCIPLINA:
ARQUITETURA E URBANISMO - TCC II
PROF. DR. RAUL VENTURA NETO

DATA: DEZ/19
ESCALA: INDICADA

REFERÊNCIA:
PLANTA DE COBERTURA E ELEVAÇÃO
CENTRO DE PARTO NORMAL (CPN)

FOLHA Nº:
04

NOME:
GABRIELA CORRÊA

MATRÍCULA:
201504340024

05