


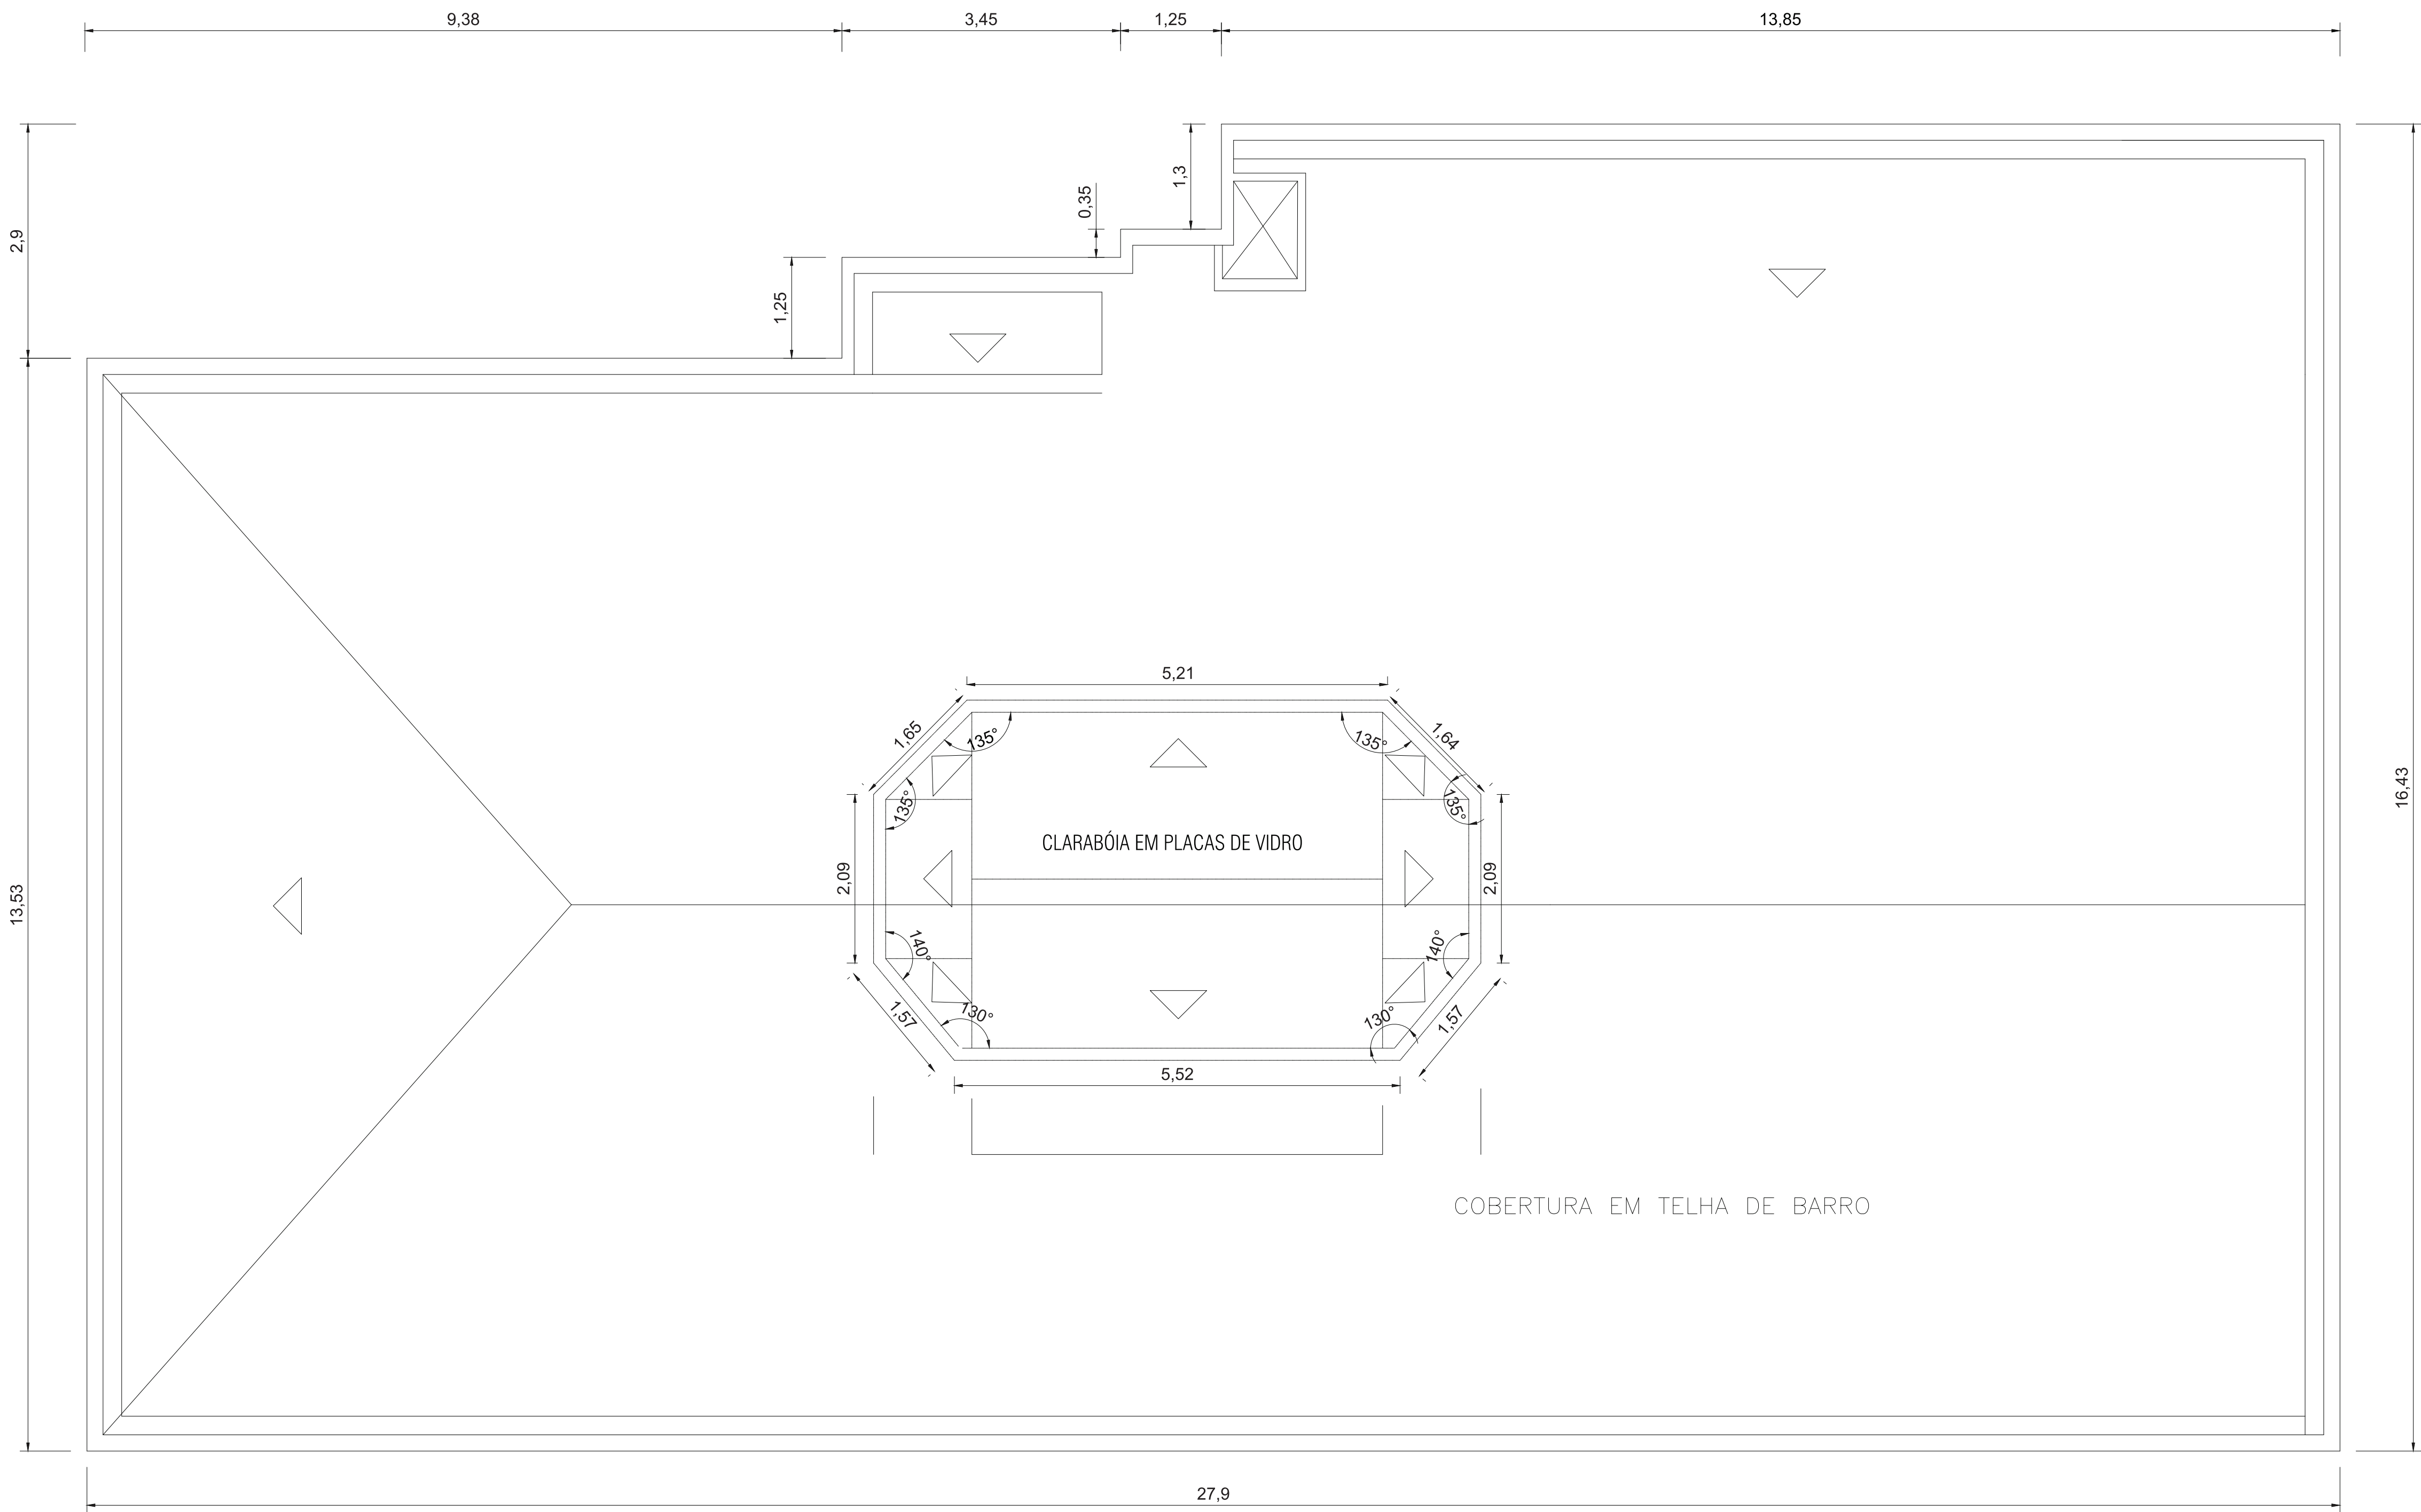

PLANTA DE COBERTURA
ESC.: 1/ 50

	PROJETO:	UIRAPURU CENTRO DE ARTES: PROJETO DE REABILITAÇÃO ARQUITETÔNICA PARA UMA ESCOLA DE ARTES E GALERIA NO CENTRO HISTÓRICO DE BELÉM-PA		PRANCHA Nº:	
	ENDEREÇO:	TV. PADRE CHAMPAGNAT - CAMPINA, BELÉM - PA	ORIENTADORA:	PROF. DRA. ROSEANE NORAT	09/17
	TÍTULO:	PLANTA DE COBERTURA	DISCENTE:	GIULIA GAMA TOBIAS FURTADO (201504340014)	
			ASSINATURA:		
				ESCALA: INDICADA	
				DATA: 20/12/2019	