


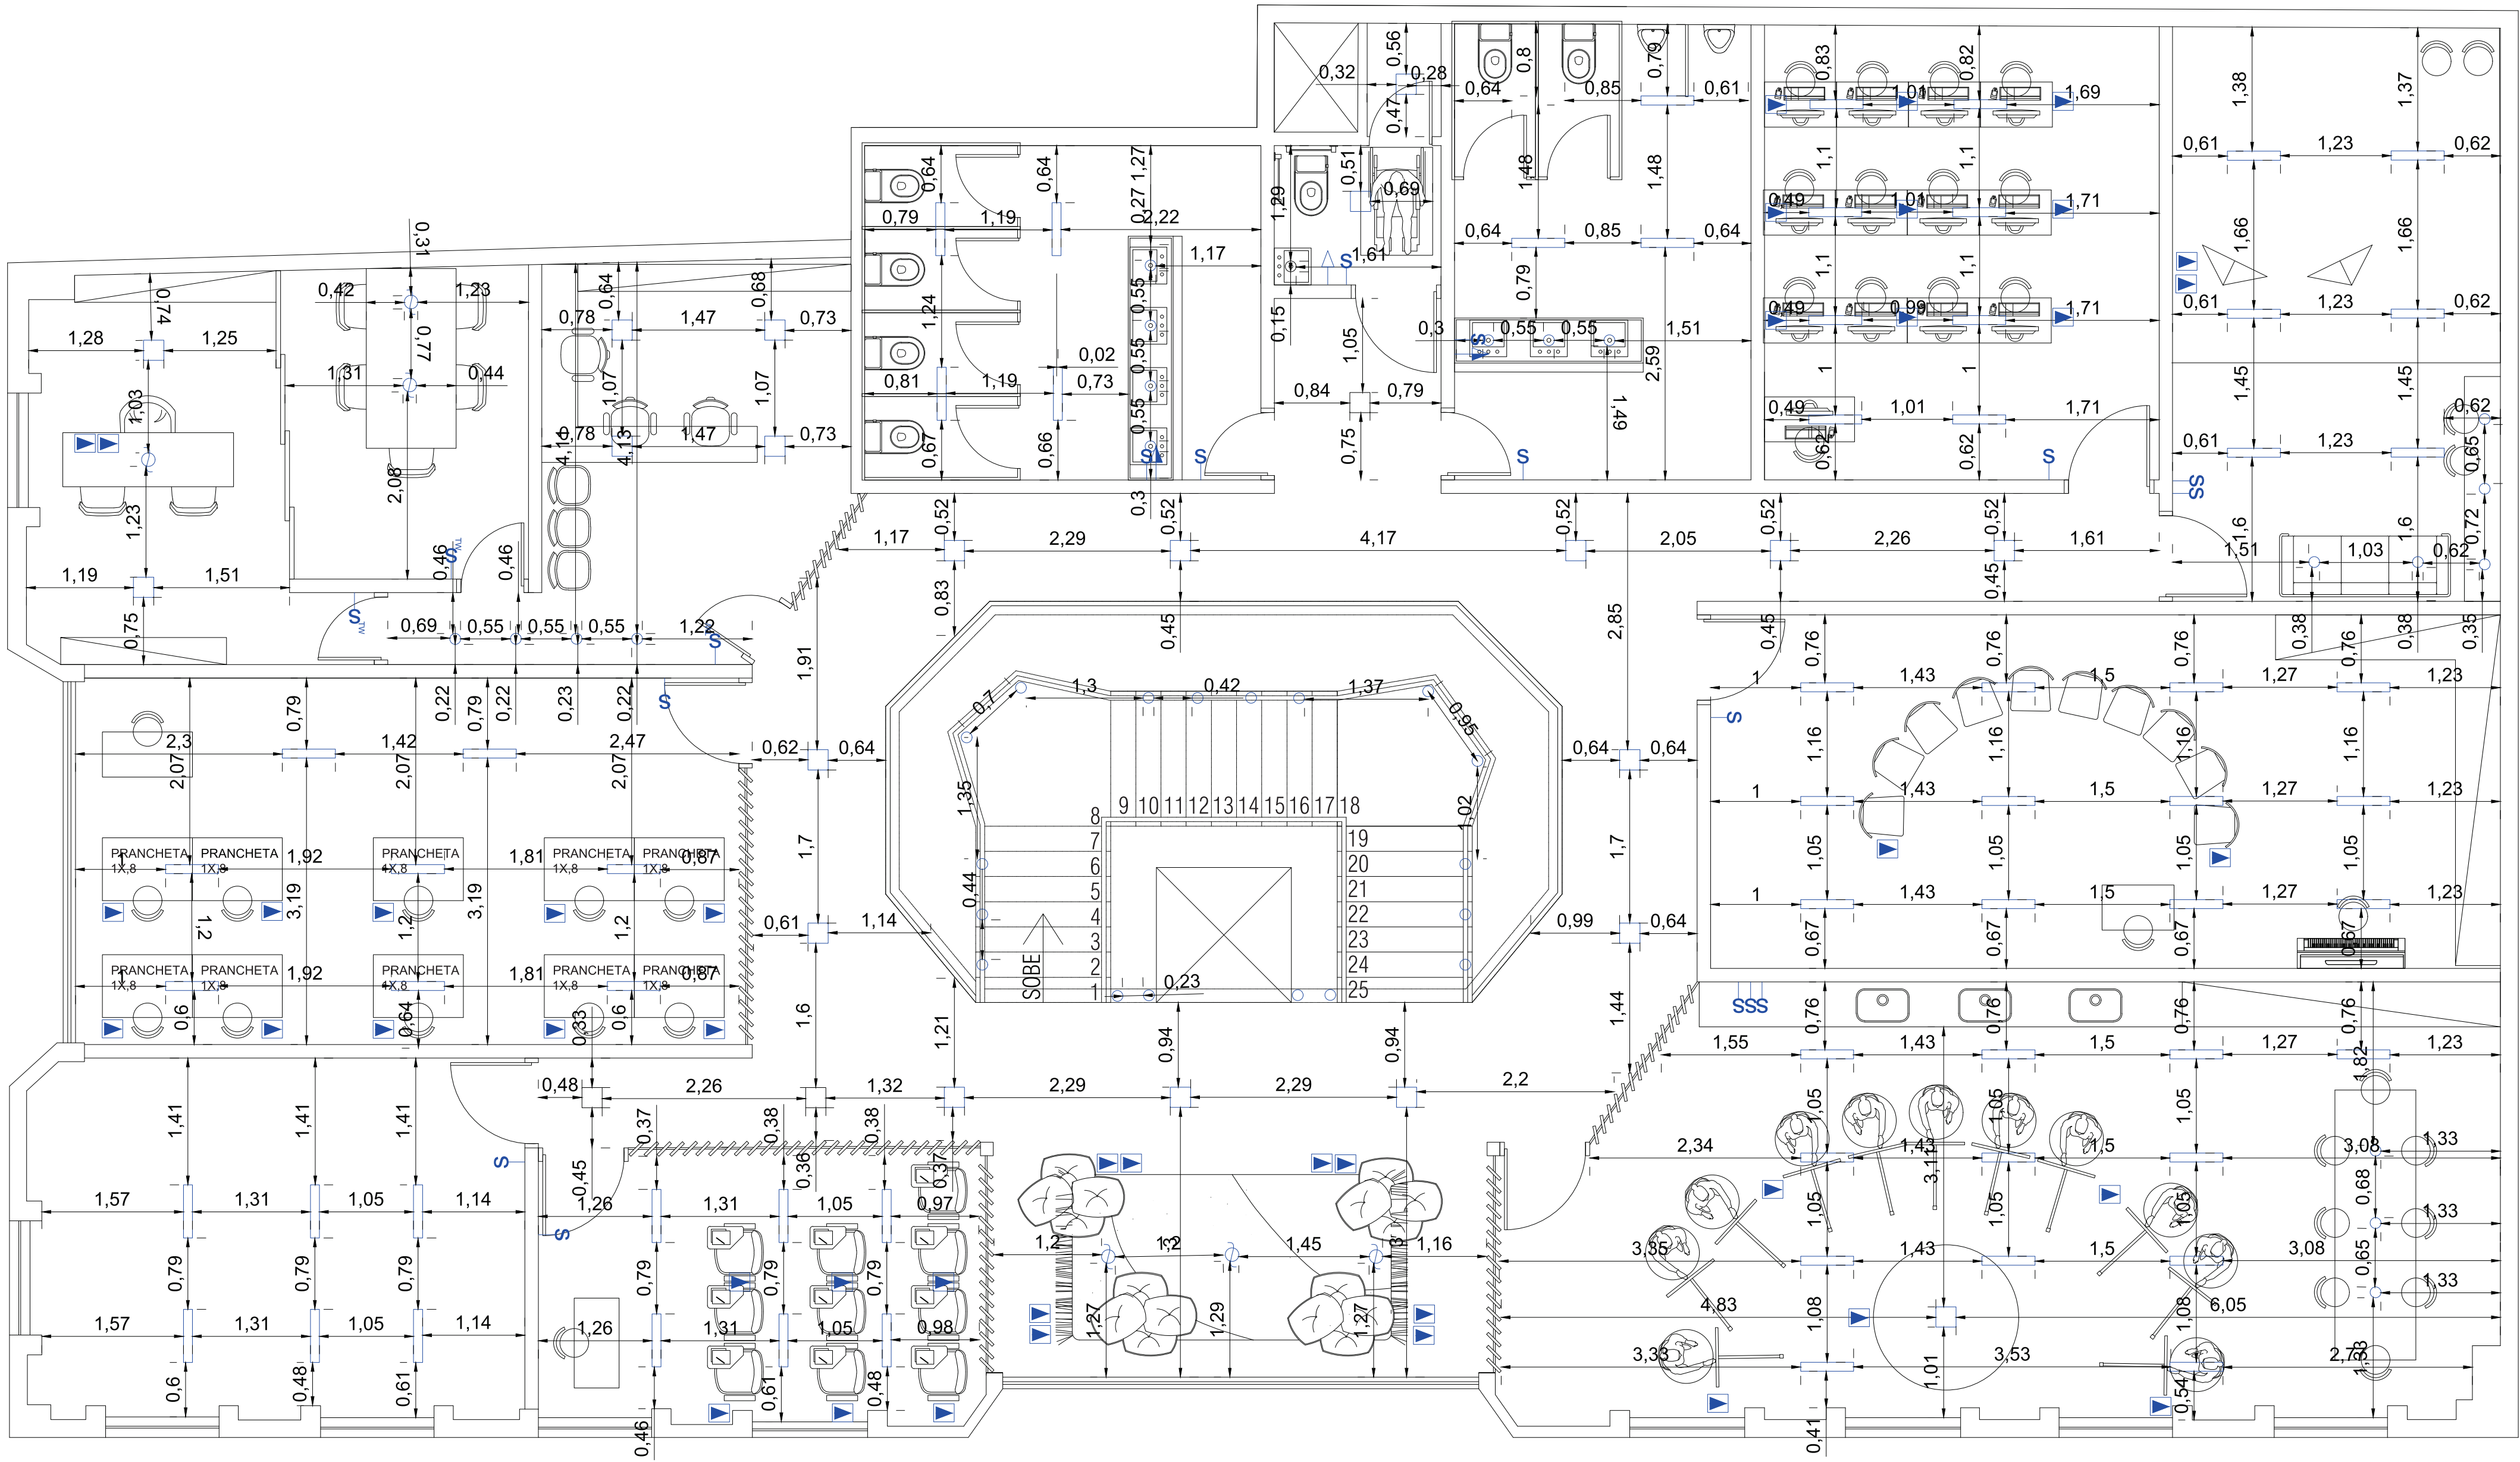

PLANTA ELÉTRICA E DE ILUMINAÇÃO DO PRIMEIRO PAVIMENTO
ESC.: 1/ 50

TABELA DE PONTOS ELÉTRICOS		
	TOMADA NO FORRO	4
	TOMADA NO PISO	26
	TOMADA BAIXA (H=0.40m)	12
	TOMADA MÉDIA (H=1.10m)	11
	INTERRUPTOR SIMPLES (H=1.10m)	
	INTERRUPTOR THREE WAY (H=1.10m)	3
TABELA DE LUMINÁRIAS		
	PAFLON LED SLIM (LEDT31) DE EMBUTIR NAS DIMENSÕES 0,22 X 0,22 m COM CORPO EM ALUMÍNIO, DIFUSOR TRANSLÚCIDO LEITOSO FABRICANTE: ABALUX	24
	PAFLON LED SLIM (PF112-E) DE EMBUTIR NAS DIMENSÕES 0,59 X 0,10 m COM CORPO EM ALUMÍNIO, DIFUSOR TRANSLÚCIDO LEITOSO FABRICANTE: ABALUX	68
	PAFLON LED DOWNLIGHT REDONDA (EF84-E) DE EMBUTIR COM Ø 0,12 M COM CORPO EM ALUMÍNIO, DIFUSOR TRANSLÚCIDO LEITOSO FABRICANTE: ABALUX	14
	LUMINÁRIA PENDENTE AGOGÔ PÊ (P424) COM CORPO EM ALUMÍNIO PINTADO CORTEN NAS DIMENSÕES Ø 0,15 M. FABRICANTE: CRISTIANE BERTOLUCCI	6



PROJETO:
UIRAPURU CENTRO DE ARTES: PROJETO DE REABILITAÇÃO ARQUITETÔNICA PARA UMA ESCOLA DE ARTES E GALERIA NO CENTRO HISTÓRICO DE BELÉM-PA

ENDEREÇO:
TV. PADRE CHAMPAGNAT - CAMPINA, BELÉM - PA

TÍTULO:
PLANTA ELÉTRICA E DE ILUMINAÇÃO PAV. SUPERIOR

ORIENTADORA:
PROF. DRA. ROSEANE NORAT

DISCENTE:
GIULIA GAMA TOBIAS FURTADO (201504340014)

ASSINATURA:

PRANCHAS Nº:
15
17

ESCALA:
INDICADA

DATA:
20/12/2019